ΕΦΗΜΕΡΙΣ ΤΗΣ ΚΥΒΕΡΝΗΣΕΩΣ

ΤΗΣ ΕΛΛΗΝΙΚΗΣ ΔΗΜΟΚΡΑΤΙΑΣ

ΤΕΥΧΟΣ ΔΕΥΤΕΡΟ **Αρ. Φύλλου 770**

15 Μαΐου 2007

ΑΠΟΦΑΣΕΙΣ

Αριθμ. Δ3/ Γ/ 9293

Εγκατάσταση και διαδρομή του Αγωγού Φυσικού Αερίου Υψηλής Πίεσης «Αμπελεία - Καρδίτσα - Τρίκαλα» στις περιοχές των Δήμων Σοφάδων, Άρνης, Κάμπου, Καρδίτσας, Παμίσου και Σελλάνων του Νομού Καρδίτσης.

Ο ΥΠΟΥΡΓΟΣ ΑΝΑΠΤΥΞΗΣ

Έχοντας υπόψη,

1. Το π.δ. 63/2005 «Κωδικοποίηση της νομοθεσίας για την Κυβέρνηση και τα Κυβερνητικά Όργανα» (ΦΕΚ 98/Α/22.4.2005).

2. Το π.δ. 381/1989 «Οργανισμός του Υπουργείου Βιομηχανίας, Ενέργειας και Τεχνολογίας (νυν Ανάπτυξης)» (ΦΕΚ 168/Α/1989).

3. Το π.δ. 27/1996 «Περί συγχωνεύσεως των Υπουργείων Τουρισμού, Βιομηχανίας, Ενέργειας και Τεχνολογίας και Εμπορίου στο Υπουργείο Ανάπτυξης» (ΦΕΚ 19/Α/12.2.1996) όπως τροποποιήθηκε και ισχύει σήμερα με την έκδοση του π.δ. 122/2004 «Ανασύσταση του Υπουργείου Τουρισμού» (ΦΕΚ 85/Α/17.3.2004).

4. Το άρθρο 4 του ν. 1929/1991 (ΦΕΚ 19/Α/15.2.1991) και το άρθρο 19 του ν. 2081/1992 (ΦΕΚ 154/Α/10.9.1992) όπως τροποποιήθηκαν και συμπληρώθηκαν με το άρθρο 14, § 6, του ν. 2289/1995 (ΦΕΚ 27/Α/8.2.1995) «Αναζήτηση, έρευνα και εκμετάλλευση υδρογονανθράκων και άλλες διατάξεις» και με το άρθρο 16 του ν. 3335/2005 (ΦΕΚ 95/Α/20.4.2005) «Έλεγχος της διακίνησης και αποθήκευσης πετρελαιοειδών προϊόντων - Ρύθμιση Θεμάτων Υπουργείου Ανάπτυξης».

5. Τα άρθρα 6, 7 και 8 του ν. 3428/2005 (ΦΕΚ 313/Α/27.12.2005) «Απελευθέρωση Αγοράς Φυσικού Αερίου».

6. Το π.δ. 33/2007 (ΦΕΚ 31/Α/20.2.2007) "Σύσταση της Ανώνυμης Εταιρείας με την επωνυμία «Διαχειριστής Εθνικού Συστήματος Φυσικού Αερίου Α.Ε.» και έγκριση του Καταστατικού της" καθώς και το έγγραφο 6667/07/30.3.2007 της Διεύθυνσης Ανωνύμων Εταιρειών του Κεντρικού Τομέα της Νομαρχίας Αθηνών για την Ανακοίνωση καταχώρησης στο Μητρώο Ανωνύμων Εταιρειών με βάση τις διατάξεις του Κωδ. ν. 2190/1920 της απόφασης Σύστασης της Ανώνυμης Εταιρείας με την ως άνω επωνυμία και τον διακριτικό τίτλο «Δ.Ε.Σ.Φ.Α. Α.Ε.»

7. Το άρθρο 1 του ν. 367/1976 «Περί αναγκαστικής απαλλοτριώσεως ακινήτων προς ανεύρεση κλπ. υδρογονανθράκων» (ΦΕΚ 162/Α/1976).

8. Το άρθρο 7 του ν. 1769/1988 «Κύρωση της από 9ης Δεκεμβρίου 1987 τροποποιητικής σύμβασης μεταξύ του ΕΛΛΗΝΙΚΟΥ ΔΗΜΟΣΙΟΥ και των Εταιρειών DENISON MINES LIMITED, ... και ΔΗΜΟΣΙΑΣ ΕΠΙΧΕΙΡΗΣΗΣ ΠΕΤΡΕΛΑΙΟΥ - ΕΡΕΥΝΑΣ ΚΑΙ ΕΚΜΕΤΑΛΛΕΥΣΕΩΣ ΥΔΡΟΓΟΝΑΝΘΡΑΚΩΝ Α.Ε. και των παραρτημάτων της 1, 2, 3, και 4 και ρύθμιση ζητημάτων υδρογονανθράκων» (ΦΕΚ 66/Α/7.4.1988).

9. Την υπ' αριθμ. 125563/23.1.2007 κοινή απόφαση ΥΠΕΧΩΔΕ - ΥΠ. ΑΝΑΠΤΥΞΗΣ - ΥΠ. ΑΓΡΟΤΙΚΗΣ ΑΝΑΠΤΥΞΗΣ & ΤΡΟΦΙΜΩΝ περί Έγκρισης Περιβαλλοντικών Όρων για το Έργο: «Σύστημα Μεταφοράς Φυσικού Αερίου, Αγωγός Φυσικού Αερίου Υψηλής Πίεσης Αμπελεία - Καρδίτσα - Τρίκαλα» και των εγκαταστάσεών του.

10. Το γεγονός ότι όπως προκύπτει από το άρθρο 6, § 1.α και § 4, του ν. 3428/2005 και από το άρθρο 41 του π.δ. 33/2007 (στοιχείο 5 του πίνακα της σελ. 795), το εν θέματι έργο ήταν προγραμματισμένο.

11. Την από 25.4.2007 αίτηση του Διαχειριστή Εθνικού Συστήματος Φυσικού Αερίου Α.Ε., ΔΕΣΦΑ Α.Ε.,για την εγκατάσταση διαδρομή του Αγωγού Φυσικού Αερίου Υψηλής Πίεσης «Αμπελεία- Καρδίτσα -Τρίκαλα» στους Νομούς Καρδίτσας και Τρικάλων.

12. Την υπ' αριθμ. Δ15/Φ19/οικ. 4040/24.2.2006 (ΦΕΚ 249/Β/27.2.2006) απόφαση «Ανάθεση αρμοδιοτήτων στους Υφυπουργούς Ανάπτυξης Αν. Νεράντζη και Ι. Παπαθανασίου», άρθρο 2 § 1γ. και άρθρο 6 § 1 για παράλληλη άσκηση από τον Υπουργό Ανάπτυξης, αποφασίζουμε:

α) Ορίζουμε τη διαδρομή και εγκατάσταση του Αγωγού Φυσικού Αερίου Υψηλής Πίεσης «Αμπελεία - Καρδίτσα - Τρίκαλα» στο Νομό Καρδίτσης στις περιοχές των Δήμων Σοφάδων, Άρνης, Κάμπου, Καρδίτσας, Παμίσου και Σελλάνων σε έκταση συνολικού εμβαδού 691.241 τ.μ., όπως αυτή έχει προσδιορισθεί και απεικονίζεται σήμερα με διακεκομμένη γραμμή κόκκινου χρώματος στα ακόλουθα συνημμένα στη παρούσα και υπό κλίμακα 1:1.000 Κτηματολογικά Διαγράμματα του Αγρονόμου Τοπογράφου Μηχανικού Ηλία Γεωργούντζου που συντάχθηκαν την 20.3.2007 (Φύλλα 54):

1. Σχ. 8070-620-00-91-27/Φύλλο 3 από 3/Αναθ. 0/22.1.2007
2. Σχ. 8070-620-00-91-28/Φύλλο 3 από 3/Αναθ. 0/22.1.2007
3. Σχ. 8070-620-00-91-29/Φύλλο 3 από 3/Αναθ. 0/22.1.2007
4. Σχ. 8070-620-00-91-30/Φύλλο 3 από 3/Αναθ. 0/22.1.2007
5. Σχ. 8070-620-00-91-31/Φύλλο 3 από 3/Αναθ. 0/22.1.2007
6. Σχ. 8070-620-00-91-32/Φύλλο 3 από 3/Αναθ. 0/22.1.2007
7. Σχ. 8070-620-00-91-33/Φύλλο 3 από 3/Αναθ. 0/22.1.2007
8. Σχ. 8070-620-00-91-34/Φύλλο 3 από 3/Αναθ. 0/22.1.2007
9. Σχ. 8070-620-00-91-35/Φύλλο 3 από 3/Αναθ. 0/22.1.2007
10. Σχ. 8070-620-00-91-36/Φύλλο 3 από 3/Αναθ. 0/22.1.2007
11. Σχ. 8070-620-00-91-37/Φύλλο 3 από 3/Αναθ. 0/22.1.2007
12. Σχ. 8070-620-00-91-38/Φύλλο 3 από 3/Αναθ. 0/22.1.2007
13. Σχ. 8070-620-00-91-39/Φύλλο 3 από 3/Αναθ. 0/22.1.2007
14. Σχ. 8070-620-00-91-40/Φύλλο 3 από 3/Αναθ. 0/22.1.2007
15. Σχ. 8070-620-00-91-41/Φύλλο 3 από 3/Αναθ. 0/22.1.2007
16. Σχ. 8070-620-00-91-42/Φύλλο 3 από 3/Αναθ. 0/22.1.2007
17. Σχ. 8070-620-00-91-43/Φύλλο 3 από 3/Αναθ. 0/22.1.2007
18. Σχ. 8070-620-00-91-44/Φύλλο 3 από 3/Αναθ. 0/22.1.2007
19. Σχ. 8070-620-00-91-45/Φύλλο 3 από 3/Αναθ. 0/22.1.2007
20. Σχ. 8070-620-00-91-46/Φύλλο 3 από 3/Αναθ. 0/27.2.2007
21. Σχ. 8070-620-00-91-47/Φύλλο 3 από 3/Αναθ. 0/27.2.2007
22. Σχ. 8070-620-00-91-48/Φύλλο 3 από 3/Αναθ. 0/27.2.2007
23. Σχ. 8070-620-00-91-49/Φύλλο 3 από 3/Αναθ. 0/27.2.2007
24. Σχ. 8070-620-00-91-50/Φύλλο 3 από 3/Αναθ. 0/27.2.2007
25. Σχ. 8070-620-00-91-51/Φύλλο 3 από 3/Αναθ. 0/27.2.2007
26. Σχ. 8070-620-00-91-52/Φύλλο 3 από 3/Αναθ. 0/27.2.2007
27. Σχ. 8070-620-00-91-53/Φύλλο 3 από 3/Αναθ. 0/27.2.2007
28. Σχ. 8070-620-00-91-54/Φύλλο 3 από 3/Αναθ. 0/27.2.2007
29. Σχ. 8070-620-00-91-55/Φύλλο 3 από 3/Αναθ. 0/27.2.2007
30. Σχ. 8070-620-00-91-56/Φύλλο 3 από 3/Αναθ. 0/27.2.2007
31. Σχ. 8070-620-00-91-57/Φύλλο 3 από 3/Αναθ. 0/27.2.2007
32. Σχ. 8070-620-00-91-58/Φύλλο 3 από 3/Αναθ. 0/27.2.2007
33. Σχ. 8070-620-00-91-59/Φύλλο 3 από 3/Αναθ. 0/27.2.2007
34. Σχ. 8070-620-00-91-60/Φύλλο 3 από 3/Αναθ. 0/27.2.2007
35. Σχ. 8070-620-00-91-61/Φύλλο 3 από 3/Αναθ. 0/27.2.2007
36. Σχ. 8070-620-00-91-62/Φύλλο 3 από 3/Αναθ. 0/27.2.2007
37. Σχ. 8070-620-00-91-63/Φύλλο 3 από 3/Αναθ. 0/27.2.2007
38. Σχ. 8070-620-00-91-64/Φύλλο 3 από 3/Αναθ. 0/27.2.2007
39. Σχ. 8070-620-00-91-65/Φύλλο 3 από 3/Αναθ. 0/27.2.2007
40. Σχ. 8070-620-00-91-66/Φύλλο 3 από 3/Αναθ. 0/27.2.2007
41. Σχ. 8070-620-00-91-67/Φύλλο 3 από 3/Αναθ. 0/27.2.2007
42. Σχ. 8070-620-00-91-68/Φύλλο 3 από 3/Αναθ. 0/27.2.2007
43. Σχ. 8070-620-00-91-69/Φύλλο 3 από 3/Αναθ. 0/27.2.2007
44. Σχ. 8070-620-00-91-70/Φύλλο 3 από 3/Αναθ. 0/27.2.2007
45. Σχ. 8070-620-00-91-71/Φύλλο 3 από 3/Αναθ. 0/27.2.2007
46. Σχ. 8070-620-00-91-72/Φύλλο 3 από 3/Αναθ. 0/27.2.2007
47. Σχ. 8070-620-00-91-73/Φύλλο 3 από 3/Αναθ. 0/27.2.2007
48. Σχ. 8070-620-00-91-74/Φύλλο 3 από 3/Αναθ. 0/27.2.2007
49. Σχ. 8070-620-00-91-75/Φύλλο 3 από 3/Αναθ. 0/27.2.2007
50. Σχ. 8070-620-00-91-76/Φύλλο 3 από 3/Αναθ. 0/27.2.2007
51. Σχ. 8070-620-00-91-77/Φύλλο 3 από 3/Αναθ. 0/27.2.2007
52. Σχ. 8070-620-00-91-78/Φύλλο 3 από 3/Αναθ. 0/27.2.2007
53. Σχ. 8070-620-00-91-79/Φύλλο 3 από 3/Αναθ. 0/27.2.2007
54. Σχ. 8070-620-00-91-80/Φύλλο 3 από 3/Αναθ. 0/27.2.2007

β) Κατά τα λοιπά εφαρμόζονται οι διατάξεις της παραγράφου 6 του άρθρου 14 του ν. 2289/1995 (ΦΕΚ 27/Α/8.2.1995) «Αναζήτηση, έρευνα και εκμετάλλευση υδρογονανθράκων και άλλες διατάξεις», του άρθρου 16 του ν. 3335/2005 (ΦΕΚ 95/Α/20.4.2005) «Έλεγχος της διακίνησης και αποθήκευσης πετρελαιοειδών προϊόντων - Ρύθμιση Θεμάτων Υπουργείου Ανάπτυξης», των άρθρων 6, 7 και 8 του ν. 3428/2005 (ΦΕΚ 313/Α/27.12.2005) «Απελευθέρωση Αγοράς Φυσικού Αερίου» δυνάμει των οποίων έχει μεταβιβασθεί με απόσπαση από τη Δημόσια Επιχείρηση Αερίου (Δ.ΕΠ.Α. Α.Ε.) το δικαίωμα Ανάπτυξης του Εθνικού Συστήματος Φυσικού Αερίου και του π.δ. 33/2007 "Σύσταση Ανώνυμης Εταιρείας με την επωνυμία «Διαχειριστής Εθνικού Συστήματος Φυσικού Αερίου Α.Ε.» και έγκριση του Καταστατικού της" (ΦΕΚ 31/Α/20.02.2007).

γ) Από τη δημοσίευση της παρούσας απόφασης εγκατάστασης του παραπάνω Αγωγού Φυσικού Αερίου μπορεί να αρχίσει η ελεύθερη εκτέλεση του έργου και οποιαδήποτε εκκρεμοδικία δεν την αναστέλλει.

δ) Η ισχύς της απόφασης αυτής αρχίζει από τη δημοσίευσή της στην Εφημερίδα της Κυβερνήσεως.

Η απόφαση αυτή να δημοσιευθεί στην Εφημερίδα της Κυβερνήσεως.

Αθήνα, 3 Μαΐου 2007

Ο ΥΠΟΥΡΓΟΣ

ΔΗΜΗΤΡΙΟΣ ΣΙΟΥΦΑΣ

ΣΧΕΤΙΚΑ ΣΧΕΔΙΑ / REFERENCE DRAWINGS

ΑΝΑΘΕΩΡΗΣΗ REVISION	ΗΜΕΡΟΜΗΝΙΑ DATE	ΠΕΡΙΓΡΑΦΗ DESCRIPTION	ΠΡΟΕΤΟΙΜΑΣΙΑ PREPARED	ΣΧΕΔΙΑΣΗ DRAWN	ΕΛΕΓΧΟΣ CHECKED	ΕΓΚΡΙΣΗ APPROVED
0	27-02-07	ΠΡΩΤΗ ΕΚΔΟΣΗ/FIRST ISSUE	ΒΑΚ	ΛΑΚ	ΞΕΝ	ΗΓΓ

ΚΥΡΙΟΣ ΤΟΥ ΕΡΓΟΥ-OWNER

ΔΕΠΑ

PUBLIC GAS CORPORATION OF GREECE

(DEPA) S.A.

ΥΠΕΡΓΟΛΑΒΟΣ A/F- A/F SUBCONTRACTOR

ΓΕΩΤΟΠΟΣ Α.Ε.
ΑΡΑΧΩΒΗΣ 61, 10681 ΑΘΗΝΑ
ΤΗΛ 210-3301021, 210-3301048
FAX: 210-3300745, E-mail: geotopos@otenet.gr

ΕΚΡΙΘΗΚΕ ΓΙΑ ΚΑΤΑΣΚΕΥΗ
APPROVED FOR CONSTRUCTION

ΑΝΑΘΕΩΡΗΣΗ DWG REV.		ΗΜΕΡΟΜ. DATE	

Asprofos Engineering

ΔΙΕΥΘΥΝΤΗΣ ΕΡΓΟΥ
PROJECT MANAGER

ΥΠΟΓΡΑΦΗ: SIGNATURE ....

ΟΝΟΜΑ NAME

ΤΙΤΛΟΣ- TITLE

ΑΓΩΓΟΣ ΦΥΣΙΚΟΥ ΑΕΡΙΟΥ ΥΨΗΛΗΣ ΠΙΕΣΗΣ
" ΑΜΠΕΛΕΙΑ - ΚΑΡΔΙΤΣΑ - ΤΡΙΚΑΛΑ "
ΚΤΗΜΑΤΟΛΟΓΙΚΟΣ ΠΙΝΑΚΑΣ ΑΠΑΛΛΟΤΡΙΩΣΗΣ ΧΩΡΙΣ ΤΙΜΕΣ
(ΑΡΙΘΜΗΤΙΚΟΣ)
ΝΟΜΟΣ ΚΑΡΔΙΤΣΑΣ

ΑΡ. ΣΥΜΒΟΛΑΙΟΥ: CONTRACT No: AF-11-8070

ΑΝΤΙΚΑΤΑΣΤΑΘΗΚΕ ΑΠΟ: SUPERSEDED BY:

ΑΝΤΙΚΑΘΙΣΤΑ ΤΟ SUPERSEDES THE:

ΚΛΙΜΑΚΑ SCALE	ΑΡ. ΣΧ. AF: AF DWG No: 8070-620-3-96-201B	ΦΥΛΛΟ SHEET 1 of 43	ΑΝΑΘΕΩΡΗΣΗ REVISION 0
1:1.000	ΑΡ. ΣΧ. ΠΕΛΑΤΗ CLIENT DWG No:	ΦΥΛΛΟ SHEET ......of......	ΑΝΑΘΕΩΡΗΣΗ REVISION

Κωδ. ΗΛΕΚΤΡ. ΑΡΧΕΙΟΥ ELECTRONIC FILE Code	8070-620-00-94-01 ΚΠ 22/1	ΤΕΛΕΥΤ. ΗΜΕΡ. ΠΡΟΣΒΑΣΗΣ LAST ACCESS DATE	27-02-07

ΥΠΟΜΝΗΜΑ

ΣΤΟΥΣ ΚΤΗΜΑΤΟΛΟΓΙΚΟΥΣ ΠΙΝΑΚΕΣ

Οι κωδικοί αριθμοί που φαίνονται στην πρώτη στήλη των Κτηματολογικών Πινάκων και προσδιορίζουν την ιδιοκτησία στο Κτηματολογικό Διάγραμμα προκύπτουν ως εξής:

Τα δύο πρώτα ψηφία αποτελούν τον κωδικό του Νομού.

Τα τρία επόμενα αποτελούν τον κωδικό του Δήμου όπου ανήκει η έκταση. Οι δύο αυτοί κωδικοί που προσδιορίζουν τον Νομό αφ'ενός και τον Δήμο αφ'ετέρου αναφέρονται και στην επικεφαλίδα της σελίδας του Κτηματολογικού Πίνακα και αναφέρονται σε μια ενιαία κωδικοποίηση για όλη τη χώρα.

Τα τέσσερα τελευταία ψηφία προσδιορίζουν την ιδιοκτησία στο συγκεκριμένο Κτηματολογικό διάγραμμα.

Παράδειγμα: Ο κωδικός αριθμός 220030002 διασπάται ως εξής:

22	003	0002
Κωδικός Νομού Καρδίτσας	Κωδικός Δήμου Άρνης	Κωδικός Ιδιοκτησίας στο Κτηματολογικό Διάγραμμα

Αριθ. Αδείας 03/Γ/19295
ΥΠΟΥΡΓΕΙΟ ΑΝΑΠΤΥΞΗΣ
ΔΙΕΥΘΥΝΣΗ ΕΓΚΑΤΑΣΤΑΣΕΩΝ ΠΕΤΡΕΛΑΙΟΕΙΔΩΝ
ΕΘΕΩΡΗΘΗ
ΑΘΗΝΑ 03/05/07
Ο Διευθυντής

Λ. ΛΟΪΖΟΥ

Ο Συντάξας Μηχανικός
Αθήνα 20 ΜΑΡ. 2007

ΗΛΙΑΣ Γ. ΓΕΩΡΓΟΥΝΤΖΟΣ
ΔΙΠΛΩΜ. ΤΟΠΟΓΡΑΦΟΣ ΜΗΧΑΝΙΚΟΣ
ΕΘΝ. ΜΕΤΣΟΒΙΟΥ ΠΟΛΥΤΕΧΝΕΙΟΥ
ΜΕΛΟΣ Τ.Ε.Ε. ΑΡΙΘΜΟΣ ΜΗΤΡΩΟΥ 39585
ΔΗΜΟΚΡΑΤΙΑΣ 11-13 • 151 21 • ΠΕΥΚΗ
Α.Φ.Μ.0282479060 - Δ.Ο.Υ. ΑΜΑΡΟΥΣΙΟΥ
• ΤΗΛ. 210-80.60.715 •

ΠΕΡΙΕΧΟΜΕΝΑ

ΝΟΜΟΣ : ΚΑΡΔΙΤΣΑΣ 22
ΔΗΜΟΣ : ΣΟΦΑΔΩΝ 019 (Δ.Δ. ΠΑΣΧΑΛΙΤΣΑ - ΣΟΦΑΔΕΣ - ΜΑΣΧΟΛΟΥΡΙΟ)

ΑΓΩΓΟΣ ΦΥΣΙΚΟΥ ΑΕΡΙΟΥ ΥΨΗΛΗΣ ΠΙΕΣΗΣ
"ΑΜΠΕΛΙΑ - ΚΑΡΔΙΤΣΑ - ΤΡΙΚΑΛΑ"

ΚΤΗΜΑΤΟΛΟΓΙΚΟΣ ΠΙΝΑΚΑΣ ΑΠΑΛΛΟΤΡΙΩΣΗΣ ΧΩΡΙΣ ΤΙΜΕΣ (ΑΡΙΘΜΗΤΙΚΟΣ)

ΚΩΔΙΚΟΣ	ΦΕΡΟΜΕΝΟΙ ΙΔΙΟΚΤΗΤΕΣ				ΑΠΟΖΗΜΙΟΥΜΕΝΗ ΕΚΤΑΣΗ ΔΟΥΛΕΙΑΣ (Α)						ΕΠΙΚΕΙΜΕΝΑ ΖΩΝΗΣ ΔΟΥΛΕΙΑΣ (Α)												ΣΥΝΟΛΙΚΗ ΑΠΟΖΗΜΙΩΣΗ (Ευρώ)	ΠΑΡΑΤΗΡΗΣΕΙΣ
											ΚΑΛΛΙΕΡΓΕΙΑ								ΔΕΝΔΡΑ ΚΑΙ ΦΥΤΑ					
	ΕΠΩΝΥΜΟ	ΟΝΟΜΑ	ΠΑΤΡΩΝΥΜΟ ή ΟΝΟΜΑ ΣΥΖΥΓΟΥ	ΤΟΠΟΣ ΔΙΑΜΟΝΗΣ (ΠΟΛΗ - ΧΩΡΙΟ)	ΖΩΝΗ 8Μ (4+4)	ΠΟΣΟΣΤΟ ΣΥΝ/ΣΙΑΣ %	ΑΡΙΘΜΟΣ ΑΓΡ/ΧΙΟΥ ΔΙΑΝΟΜΗΣ/ΚΑΕΚ	ΖΩΝΗ ΔΟΥΛΕΙΑΣ(Α) Μ2	ΤΙΜΗ ΜΟΝΑΔΑΣ Ευρώ/Μ2	ΑΞΙΑ (Ευρώ)	ΕΙΔΟΣ (1)	ΕΠΙΦΑΝΕΙΑ Μ2	ΤΙΜΗ ΜΟΝΑΔΑΣ Ευρώ/τ.μ.	ΑΞΙΑ (Ευρώ)	ΚΑΤΑΣΚΕΥΕΣ (2)	ΟΓΚΟΣ (Μ3), ΕΠΙΦΑΝ.(Μ2), ΜΗΚΟΣ (Μ), ΤΕΜΑΧΙΑ	ΤΙΜΗ ΜΟΝΑΔΑΣ Ευρώ/τ.μ.	ΑΞΙΑ (Ευρώ)	ΕΙΔΟΣ (3)	ΤΕΜΑΧΙΑ	ΤΙΜΗ ΜΟΝΑΔΑΣ Ευρώ/τ.μ.	ΑΞΙΑ Ευρώ		
220190001	ΚΟΥΡΤΕΣΙΩΤΗΣ	ΑΘΑΝΑΣΙΟΣ	ΧΡΗΣΤΟΣ	ΠΑΣΧΑΛΙΣΤΣΑ		100	539	18			ΒΑΜΒΑΚΙ	18												ΑΡ.ΠΑΡΑΧ. 7445/07-02-1973 ΝΟΜΑΡΧΙΑ ΚΑΡΔΙΤΣΗΣ ΔΙΕΥΘΥΝΣΗ ΓΕΩΡΓΙΑΣ Τ/Α 30/488
	ΜΟΥΧΤΗΣ	ΑΛΚΙΒΙΑΔΗΣ	ΚΩΝΣΤΑΝΤΙΝΟΣ	ΠΑΣΧΑΛΙΣΤΣΑ		31,62	541																	ΑΡ.ΣΥΜΒ. 1862/09-08-1999 ΚΟΚΚΑΛΗΣ ΒΗΣΣΑΡΗΣ ΣΟΦΑΔΕΣ Τ/Α 89/310
220190002	ΦΟΥΤΖΟΠΟΥΛΟΣ	ΓΕΩΡΓΙΟΣ	ΚΩΝΣΤΑΝΤΙΝΟΣ	ΔΕΝΔΡΑΚΙΑ	2286	21,56		4577			ΣΙΤΑΡΙ	4577												ΑΡ.ΣΥΜΒ. 39170/07-10-1989 ΚΟΚΚΑΛΗΣ ΑΡΙΣΤΟΤΕΛΗΣ ΣΟΦΑΔΕΣ Τ/Α 67/337
	ΦΟΥΤΖΟΠΟΥΛΟΣ	ΘΕΟΔΩΡΟΣ	ΚΩΝΣΤΑΝΤΙΝΟΣ	ΔΕΝΔΡΑΚΙΑ		21,56	541																	ΑΡ.ΣΥΜΒ. 12574/29-05-1975 ΚΟΚΚΑΛΗΣ ΑΡΙΣΤΟΤΕΛΗΣ ΣΟΦΑΔΕΣ Τ/Α 34/741
	ΧΑΜΟΣ	ΝΙΚΟΛΑΟΣ	ΑΠΟΣΤΟΛΟΣ	ΠΑΣΧΑΛΙΣΤΣΑ		25,26	541																	ΑΡ.ΠΑΡΑΧ. 7630/07-02-1973 ΝΟΜΑΡΧΙΑ ΚΑΡΔΙΤΣΗΣ ΔΙΕΥΘΥΝΣΗ ΓΕΩΡΓΙΑΣ Τ/Α 32/461
220190003	ΤΡΙΑΝΤΑΦΥΛΛΟΠΟΥΛΟΣ	ΘΩΜΑΣ	ΙΩΑΝΝΗΣ	ΝΑΣΙΑΚΟΥ 1 ΣΟΦΑΔΕΣ	1084	100	546	2167			ΒΑΜΒΑΚΙ	2167												ΑΡ.ΠΑΡΑΧ. 7589/07-02-1973 ΝΟΜΑΡΧΙΑ ΚΑΡΔΙΤΣΗΣ ΔΙΕΥΘΥΝΣΗ ΓΕΩΡΓΙΑΣ Τ/Α 30/485
	ΑΓΝΩΣΤΟΣ					17,45																		
220190004					2565		547	5129			ΒΑΜΒΑΚΙ	5129												ΑΡ.ΣΥΜΒ. 51915/31-03-1997 ΚΟΚΚΑΛΗΣ ΑΡΙΣΤΟΤΕΛΗΣ ΣΟΦΑΔΕΣ Τ/Α 83/484 ΚΑΙ ΑΡ.ΣΥΜΒ. 3250/09-12-1997 ΚΟΚΚΑΛΗΣ ΑΝΤΩΝΗΣ ΣΟΦΑΔΕΣ Τ/Α 85/368
	ΜΟΥΧΤΗΣ	ΑΛΚΙΒΙΑΔΗΣ	ΚΩΝΣΤΑΝΤΙΝΟΣ	ΠΑΣΧΑΛΙΣΤΣΑ		41,82																		Τ/Α 92/315 ΚΑΙ ΑΡ.ΣΥΜΒ. 3984/23-02-200 Τ/Α 92/38101 ΚΟΚΚΑΛΗΣ ΒΗΣΣΑΡΗΣ ΣΟΦΑΔΕΣ
	ΜΟΥΧΤΗΣ	ΒΑΣΙΛΕΙΟΣ	ΚΩΝΣΤΑΝΤΙΝΟΣ	ΠΑΣΧΑΛΙΣΤΣΑ		40,73																		
220190005	ΜΙΧΑΛΟΠΟΥΛΟΥ	ΓΕΩΡΓΙΑ	ΒΑΪΟΣ	ΠΑΣΧΑΛΙΣΤΣΑ	1489	100	550	2978			ΒΑΜΒΑΚΙ	2978												ΑΡ.ΠΑΡΑΧ. 7497/07-02-1973 ΝΟΜΑΡΧΙΑ ΚΑΡΔΙΤΣΗΣ ΔΙΕΥΘΥΝΣΗ ΓΕΩΡΓΙΑΣ Τ/Α 30/439
220190006	ΜΟΥΧΤΗΣ	ΒΑΣΙΛΕΙΟΣ	ΚΩΝΣΤΑΝΤΙΝΟΣ	ΠΑΣΧΑΛΙΣΤΣΑ	502	50	559	942			ΣΙΤΑΡΙ	942												ΑΡ.ΣΥΜΒ. 12950/23-09-2004 ΚΟΚΚΑΛΗΣ ΑΝΤΩΝΗΣ ΣΟΦΑΔΕΣ Τ/Α 99/388
	ΕΣΧΙΟΓΛΟΥ	ΑΘΑΝΑΣΙΟΣ				50																		ΔΕΝ ΕΧΕΙ ΥΠΟΒΛΗΘΕΙ ΔΗΛΩΣΗ.
220190007	ΗΛΙΑΔΟΥ	ΣΟΦΙΑ	ΦΙΛΙΠΠΟΣ	ΑΝΔΡΟΥ 7 ΑΡΤΕΜΙΔΑ	203	100	558	472			ΒΑΜΒΑΚΙ	472												ΑΡ.ΣΥΜΒ. 38904/1989 ΚΟΚΚΑΛΗΣ ΣΟΦΑΔΕΣ Τ/Α 65/12
220190008	ΜΠΛΑΤΖΙΟΥ	ΜΑΡΙΑ	ΔΗΜΗΤΡΙΟΣ	ΛΕΣΒΟΥ 45 ΑΓ.ΒΑΡΒΑΡΑ	875	50	557	1750			ΒΑΜΒΑΚΙ	1750												ΑΡ.ΣΥΜΒ. 5473/03-08-2002 ΚΟΚΚΑΛΗΣ ΒΗΣΣΑΡΗΣ ΣΟΦΑΔΕΣ Τ/Α 94/301
	ΤΣΟΛΑΚΗ	ΑΡΤΕΜΗΣΙΑ	ΔΗΜΗΤΡΙΟΣ	ΧΡ.ΜΑΝΤΙΚΑ 12 ΝΙΚΑΙΑ		50																		ΑΡ.ΣΥΜΒ. 5473/03-08-2002 ΚΟΚΚΑΛΗΣ ΒΗΣΣΑΡΗΣ ΣΟΦΑΔΕΣ Τ/Α 94/301
220190009	ΤΣΙΩΡΑ	ΑΘΑΝΑΣΙΑ	ΗΛΙΑΣ	ΣΚΡΑ 1 ΠΑΛΑΜΑΣ	423	100	556	821			ΒΑΜΒΑΚΙ	821												ΑΡ.ΣΥΜΒ. 9802/30-06-2006 ΒΛΑΧΟΣ ΠΑΝΑΓΙΩΤΗΣ ΠΑΛΑΜΑΣ Τ/Α 104/107
220190011	ΦΑΛΟΥΤΣΟΣ	ΘΕΟΛΟΓΗΣ	ΘΩΜΑΣ	ΚΑΡΑΪΣΚΑΚΗ 22 ΚΑΡΔΙΤΣΑ	1840	57,58																		ΑΡ.ΠΑΡΑΧ. 7612/07-02-1973 ΝΟΜΑΡΧΙΑ ΚΑΡΔΙΤΣΗΣ ΔΙΕΥΘΥΝΣΗ ΓΕΩΡΓΙΑΣ Τ/Α 31/10
	ΦΑΛΟΥΤΣΟΣ	ΚΩΝΣΤΑΝΤΙΝΟΣ	ΘΕΟΛΟΓΗΣ	ΚΑΡΑΪΣΚΑΚΗ 22 ΚΑΡΔΙΤΣΑ		42,42	514	3681			ΒΑΜΒΑΚΙ	3681												ΑΡ.ΣΥΜΒ. 39170/07-10-1989 ΚΟΚΚΑΛΗΣ ΑΡΙΣΤΟΤΕΛΗΣ ΣΟΦΑΔΕΣ Τ/Α 67/337

(1) ΧΕΡΣΟ, ΔΑΣΟΣ, ΕΙΔΟΣ ΚΑΛΛΙΕΡΓΕΙΑΣ (ΠΡΟΒΛΕΨΗ) (2) ΚΤΙΣΜΑΤΑ, ΦΡΕΑΤΑ, ΠΕΡΙΦΡΑΞΕΙΣ, κλπ (3) ΜΙΚΡΑ Α, ΜΕΣΑΙΑ Β, ΜΕΓΑΛΑ Γ

ΝΟΜΟΣ : ΚΑΡΔΙΤΣΑΣ 22
ΔΗΜΟΣ : ΣΟΦΑΔΩΝ 019 (Δ.Δ. ΠΑΣΧΑΛΙΤΣΑ - ΣΟΦΑΔΕΣ - ΜΑΣΧΟΛΟΥΡΙΟ)

ΑΓΩΓΟΣ ΦΥΣΙΚΟΥ ΑΕΡΙΟΥ ΥΨΗΛΗΣ ΠΙΕΣΗΣ
"ΑΜΠΕΛΙΑ - ΚΑΡΔΙΤΣΑ - ΤΡΙΚΑΛΑ"

ΚΤΗΜΑΤΟΛΟΓΙΚΟΣ ΠΙΝΑΚΑΣ ΑΠΑΛΛΟΤΡΙΩΣΗΣ ΧΩΡΙΣ ΤΙΜΕΣ (ΑΡΙΘΜΗΤΙΚΟΣ)

ΚΩΔΙΚΟΣ	ΦΕΡΟΜΕΝΟΙ ΙΔΙΟΚΤΗΤΕΣ				ΑΠΟΖΗΜΙΟΥΜΕΝΗ ΕΚΤΑΣΗ ΔΟΥΛΕΙΑΣ (Α)						ΕΠΙΚΕΙΜΕΝΑ ΖΩΝΗΣ ΔΟΥΛΕΙΑΣ (Α)												ΣΥΝΟΛΙΚΗ ΑΠΟΖΗΜΙΩΣΗ (Ευρώ)	ΠΑΡΑΤΗΡΗΣΕΙΣ
											ΚΑΛΛΙΕΡΓΕΙΑ								ΔΕΝΔΡΑ ΚΑΙ ΦΥΤΑ					
	ΕΠΩΝΥΜΟ	ΟΝΟΜΑ	ΠΑΤΡΩΝΥΜΟ ή ΟΝΟΜΑ ΣΥΖΥΓΟΥ	ΤΟΠΟΣ ΔΙΑΜΟΝΗΣ (ΠΟΛΗ - ΧΩΡΙΟ)	ΖΩΝΗ 8Μ (4+4)	ΠΟΣΟΣΤΟ ΣΥΝ/ΣΙΑΣ %	ΑΡΙΘΜΟΣ ΑΓΡ/ΧΙΟΥ ΔΙΑΝΟΜΗΣ/ΚΑΕΚ	ΖΩΝΗ ΔΟΥΛΕΙΑΣ(Α) Μ2	ΤΙΜΗ ΜΟΝΑΔΑΣ Ευρώ/Μ2	ΑΞΙΑ (Ευρώ)	ΕΙΔΟΣ (1)	ΕΠΙΦΑΝΕΙΑ Μ2	ΤΙΜΗ ΜΟΝΑΔΑΣ Ευρώ/τ.μ.	ΑΞΙΑ (Ευρώ)	ΚΑΤΑΣΚΕΥΕΣ (2)	ΟΓΚΟΣ (Μ3), ΕΠΙΦΑΝ.(Μ2), ΜΗΚΟΣ (Μ), ΤΕΜΑΧΙΑ	ΤΙΜΗ ΜΟΝΑΔΑΣ Ευρώ/τ.μ.	ΑΞΙΑ (Ευρώ)	ΕΙΔΟΣ (3)	ΤΕΜΑΧΙΑ	ΤΙΜΗ ΜΟΝΑΔΑΣ Ευρώ/τ.μ.	ΑΞΙΑ Ευρώ		
220190012	ΑΓΝΩΣΤΟΣ				1840	13,44	508	3680			ΒΑΜΒΑΚΙ	3680												
	ΛΥΚΑ	ΒΑΪΑ	ΣΠΥΡΙΔΩΝ	ΠΑΣΧΑΛΙΣΤΣΑ		8,96																		ΑΡ.ΣΥΜΒ. 24940/02-04-1981 ΚΟΚΚΑΛΗΣ ΑΡΙΣΤΟΤΕΛΗΣ ΣΟΦΑΔΕΣ Τ/Α 46/8
	ΛΥΚΑ	ΕΥΑΝΘΙΑ	ΒΑΪΟΣ	ΠΑΣΧΑΛΙΣΤΣΑ		4,05																		ΑΡ.ΣΥΜΒ. 45676/25-11-1993 ΚΟΚΚΑΛΗΣ ΑΡΙΣΤΟΤΕΛΗΣ ΣΟΦΑΔΕΣ Τ/Α 76/479
	ΛΥΚΑΣ	ΑΘΑΝΑΣΙΟΣ	ΒΗΣΣΑΡΙΟΣ	ΠΑΣΧΑΛΙΣΤΣΑ		8,96																		ΑΡ.ΣΥΜΒ. 7320/23-5-2000 ΚΟΚΚΑΛΗΣ ΑΝΤΩΝΗΣ ΣΟΦΑΔΕΣ Τ/Α 91/222
	ΛΥΚΑΣ	ΑΡΙΣΤΕΙΔΗΣ	ΔΗΜΗΤΡΙΟΣ	ΠΑΣΧΑΛΙΣΤΣΑ		25,52																		ΑΡ.ΣΥΜΒ. 21458/21-07-1979 Τ/Α 42/194, ΑΡ.ΣΥΜΒ. 21457/21-08-1979, ΑΡ.ΣΥΜΒ. 21470/24-08-1979 ΚΑΙ ΑΡ.ΣΥΜΒ. 45675/25-11-1993 Τ/Α 76/478
	ΛΥΚΑΣ	ΙΩΑΝΝΗΣ	ΔΗΜΗΤΡΙΟΣ	ΠΑΣΧΑΛΙΣΤΣΑ		25,64																		ΑΡ.ΣΥΜΒ. 14082/03-04-1976 ΚΑΙ ΑΡ.ΣΥΜΒ. 21471/24-07-1979 ΚΑΙ ΑΡ. ΣΥΜΒ. 45674/25-11-1993 ΚΟΚΚΑΛΗΣ ΑΡΙΣΤΟΤΕΛΗΣ ΣΟΦΑΔΕΣ Α/Τ 32,46,72/55,196,484-485
	ΛΥΚΑΣ	ΚΩΝΣΤΑΝΤΙΝΟΣ	ΒΗΣΣΑΡΗΣ	ΠΑΣΧΑΛΙΣΤΣΑ		8,96																		ΑΡ.ΣΥΜΒ. 5316/30-12-1998 ΚΟΚΚΑΛΗΣ ΑΝΤΩΝΗΣ ΣΟΦΑΔΕΣ Τ/Α 88/94
	ΛΥΚΑΣ	ΠΑΥΛΟΣ	ΑΘΑΝΑΣΙΟΣ	ΠΑΣΧΑΛΙΣΤΣΑ		4,47																		ΑΡ.ΣΥΜΒ. 20880/14-04-1979 ΚΟΚΚΑΛΗΣ ΑΡΙΣΤΟΤΕΛΗΣ ΣΟΦΑΔΕΣ Τ/Α 41/389
220190013	ΔΙΚΑΡΟΥ	ΓΕΩΡΓΙΑ	ΖΑΦΕΙΡΗΣ	ΠΑΣΧΑΛΙΣΤΣΑ	2320	100	479	4640			ΒΑΜΒΑΚΙ	4640												ΑΡ.ΠΑΡΑΧ. 7354/07-02-1973 ΝΟΜΑΡΧΙΑ ΚΑΡΔΙΤΣΗΣ ΔΙΕΥΘΥΝΣΗ ΓΕΩΡΓΙΑΣ Τ/Α 30/397
220190015	ΛΥΚΑΣ	ΘΩΜΑΣ	ΔΗΜΗΤΡΙΟΣ	ΠΑΣΧΑΛΙΣΤΣΑ	2320	100	469	4640			ΒΑΜΒΑΚΙ	4640												ΑΡ.ΣΥΜΒ. 20700/27-03-1979 ΚΟΚΚΑΛΗΣ ΑΡΙΣΤΟΤΕΛΗΣ ΣΟΦΑΔΕΣ Τ/Α 41/345
220190016	ΜΠΟΥΡΝΗΣ	ΓΕΩΡΓΙΟΣ	ΧΡΗΣΤΟΣ	ΔΙΟΜΗΔΟΥΣ 12 ΒΡΙΛΗΣΣΙΑ	2120	11,11	453	4240			ΒΑΜΒΑΚΙ	4240												ΑΡ.ΣΥΜΒ. 20886/21-10-1992 ΠΟΥΛΙΑ ΒΑΣΙΛΙΚΗ ΑΘΗΝΑ Τ/Α 72/370
	ΜΠΟΥΡΝΗΣ	ΔΗΜΗΤΡΙΟΣ	ΧΡΗΣΤΟΣ	ΔΙΟΜΗΔΟΥΣ 12 ΒΡΙΛΗΣΣΙΑ		11,11																		ΑΡ.ΣΥΜΒ. 20886/21-10-1992 ΠΟΥΛΙΑ ΒΑΣΙΛΙΚΗ ΑΘΗΝΑ Τ/Α 72/370
	ΜΠΟΥΡΝΗΣ	ΧΡΗΣΤΟΣ	ΔΗΜΗΤΡΙΟΣ	ΔΙΟΜΗΔΟΥΣ 12 ΒΡΙΛΗΣΣΙΑ		77,78																		[illegible] ΠΟΥΛΙΑ ΒΑΣΙΛΙΚΗ ΑΘΗΝΑ Τ/Α 72/368-369 ΚΑΙ ΑΡ.ΣΥΜΒ. 1317/15-05-1993 ΚΑΤΣΑΒΑΡΑ ΓΚΙΟΥΛΕΚΑ ΕΛΕΝΗ
220190017	ΜΠΑΛΕΚΗ	ΒΑΪΑ	ΓΕΩΡΓΙΟΣ	ΚΕΚΡΩΠΟΣ 31 ΜΑΡΟΥΣΙ	219	18,75	418	749			ΒΑΜΒΑΚΙ	749												ΑΡ.ΣΥΜΒ. 6388/31-05-1996 ΡΟΗ ΣΤΑΜΟΥ ΚΟΥΝΕΛΗ ΜΑΡΟΥΣΙ Τ/Α 81/371
	ΜΠΑΛΕΚΗΣ	ΝΙΚΟΛΑΟΣ	ΓΕΩΡΓΙΟΣ	Μ. ΑΛΕΞΑΝΔΡΟΥ 84 ΜΑΡΟΥΣΙ		18,75																		ΑΡ.ΣΥΜΒ. 6388/31-05-1996 ΡΟΗ ΣΤΑΜΟΥ ΚΟΥΝΕΛΗ ΜΑΡΟΥΣΙ Τ/Α 81/371
	ΜΠΑΛΕΚΗΣ	ΝΙΚΟΛΑΟΣ	ΓΕΩΡΓΙΟΣ	Μ. ΑΛΕΞΑΝΔΡΟΥ 84 ΜΑΡΟΥΣΙ		62,50																		ΑΡ.ΣΥΜΒ. 8511/19-09-2000 ΡΟΗ ΣΤΑΜΟΥ ΚΟΥΝΕΛΗ ΜΑΡΟΥΣΙ Τ/Α 91/1 ΕΠΙΚΑΡΠΩΤΗΣ ΜΠΑΛΕΚΗΣ ΓΕΩΡΓΙΟΣ ΤΟΥ ΝΙΚΟΛΑΟΥ
220190018	ΚΑΝΟΥΤΑΣ	ΑΘΑΝΑΣΙΟΣ	ΔΗΜΗΤΡΙΟΣ	ΠΑΣΧΑΛΙΣΤΣΑ	1901	100	419	3491			ΣΙΤΑΡΙ	3491												ΑΡ.ΠΑΡΑΧ. 7406/07-02-1973 ΝΟΜΑΡΧΙΑ ΚΑΡΔΙΤΣΑΣ ΔΙΕΥΘΥΝΣΗ ΓΕΩΡΓΙΑΣ Τ/Α 30/474

(1) ΧΕΡΣΟ, ΔΑΣΟΣ, ΕΙΔΟΣ ΚΑΛΛΙΕΡΓΕΙΑΣ (ΠΡΟΒΛΕΨΗ) (2) ΚΤΙΣΜΑΤΑ, ΦΡΕΑΤΑ, ΠΕΡΙΦΡΑΞΕΙΣ, κλπ (3) ΜΙΚΡΑ Α, ΜΕΣΑΙΑ Β, ΜΕΓΑΛΑ Γ

ΝΟΜΟΣ : ΚΑΡΔΙΤΣΑΣ 22
ΔΗΜΟΣ : ΣΟΦΑΔΩΝ 019 (Δ.Δ. ΠΑΣΧΑΛΙΤΣΑ - ΣΟΦΑΔΕΣ - ΜΑΣΧΟΛΟΥΡΙΟ)

ΑΓΩΓΟΣ ΦΥΣΙΚΟΥ ΑΕΡΙΟΥ ΥΨΗΛΗΣ ΠΙΕΣΗΣ
"ΑΜΠΕΛΙΑ - ΚΑΡΔΙΤΣΑ - ΤΡΙΚΑΛΑ"

ΚΤΗΜΑΤΟΛΟΓΙΚΟΣ ΠΙΝΑΚΑΣ ΑΠΑΛΛΟΤΡΙΩΣΗΣ ΧΩΡΙΣ ΤΙΜΕΣ (ΑΡΙΘΜΗΤΙΚΟΣ)

ΚΩΔΙΚΟΣ	ΦΕΡΟΜΕΝΟΙ ΙΔΙΟΚΤΗΤΕΣ				ΑΠΟΖΗΜΙΟΥΜΕΝΗ ΕΚΤΑΣΗ ΔΟΥΛΕΙΑΣ (Α)						ΕΠΙΚΕΙΜΕΝΑ ΖΩΝΗΣ ΔΟΥΛΕΙΑΣ (Α)														ΣΥΝΟΛΙΚΗ ΑΠΟΖΗΜΙΩΣΗ (Ευρώ)	ΠΑΡΑΤΗΡΗΣΕΙΣ
											ΚΑΛΛΙΕΡΓΕΙΑ								ΔΕΝΔΡΑ ΚΑΙ ΦΥΤΑ						
	ΕΠΩΝΥΜΟ	ΟΝΟΜΑ	ΠΑΤΡΩΝΥΜΟ ή ΟΝΟΜΑ ΣΥΖΥΓΟΥ	ΤΟΠΟΣ ΔΙΑΜΟΝΗΣ (ΠΟΛΗ - ΧΩΡΙΟ)	ΖΩΝΗ 8Μ (4+4)	ΠΟΣΟΣΤΟ ΣΥΝ/ΣΙΑΣ %	ΑΡΙΘΜΟΣ ΑΓΡ/ΧΙΟΥ ΔΙΑΝΟΜΗΣ/ΚΑΕΚ	ΖΩΝΗ ΔΟΥΛΕΙΑΣ(Α) Μ2	ΤΙΜΗ ΜΟΝΑΔΑΣ Ευρώ/Μ2	ΑΞΙΑ (Ευρώ)	ΕΙΔΟΣ (1)	ΕΠΙΦΑΝΕΙΑ Μ2	ΤΙΜΗ ΜΟΝΑΔΑΣ Ευρώ/τ.μ.	ΑΞΙΑ (Ευρώ)	ΚΑΤΑΣΚΕΥΕΣ (2)	ΟΓΚΟΣ (Μ3), ΕΠΙΦΑΝ.(Μ2), ΜΗΚΟΣ (Μ), ΤΕΜΑΧΙΑ	ΤΙΜΗ ΜΟΝΑΔΑΣ Ευρώ/τ.μ.	ΑΞΙΑ (Ευρώ)	ΕΙΔΟΣ	(3)	ΤΕΜΑΧΙΑ	ΤΙΜΗ ΜΟΝΑΔΑΣ Ευρώ/τ.μ.	ΑΞΙΑ Ευρώ		
220190019	ΛΥΚΑΣ	ΚΩΝΣΤΑΝΤΙΝΟΣ	ΒΗΣΣΑΡΙΟΣ	ΠΑΣΧΑΛΙΣΤΣΑ	2120	100	293	4240			ΒΑΜΒΑΚΙ	4240													ΑΡ.ΣΥΜΒ. 13192/7-2-05 ΑΝΤΩΝΙΟΣ ΚΟΚΚΑΛΗ ΣΟΦΑΔΕΣ Τ/Α 100/440 ΚΑΙ ΑΡΙΘΜ.ΣΥΜΒ. 13191/07-02-2005 ΑΝΤΩΝΙΟΣ ΚΟΚΚΑΛΗΣ ΣΟΦΑΔΕΣ Τ/Α 100/439
220190021	ΑΛΕΒΙΖΟΥ	ΑΝΑΣΤΑΣΙΑ			2080	25,28	295	4160			ΒΑΜΒΑΚΙ	4160													ΑΡ.ΣΥΜΒ. 19923/20-05-1998 ΔΗΜΗΤΡΑ ΤΣΟΓΚΑ ΔΟΜΟΚΟΣ
	ΒΟΥΒΑΛΟΥΔΗΣ	ΔΗΜΟΣΘΕΝΗΣ	ΠΕΤΡΟΣ	Ν. ΜΟΝΑΣΤΗΡΙ ΦΘΙΩΤΙΔΑΣ		49,45																			
	ΘΕΟΔΩΡΑΚΟΥ	ΚΑΛΥΨΩ				25,28																			
220190022	ΑΓΝΩΣΤΟΣ				2082	6,83	281	4165			ΒΑΜΒΑΚΙ	4165													ΑΡ.ΣΥΜΒ. 9828-9829/09-09-2003 ΑΝΤΩΝΙΟΣ ΚΟΚΚΑΛΗΣ ΣΟΦΑΔΕΣ Τ/Α 97/388-389 ΑΡ.ΣΥΜΒ. 10886/23-02-1974 ΑΡΙΣΤΟΤΕΛΗΣ ΚΟΚΚΑΛΗΣ ΣΟΦΑΔΕΣ
	ΑΘΑΝΑΣΙΑ	ΒΑΣΙΛΙΚΗ	ΚΩΝΣΤΑΝΤΙΝΟΣ	ΠΑΣΧΑΛΙΣΤΣΑ		54,86																			
	ΘΕΟΔΩΡΙΔΗΣ	ΕΥΣΤΑΘΙΟΣ	ΘΕΟΔΩΡΟΣ	ΚΟΙΛΑΔΑ ΚΟΖΑΝΗΣ Δ. ΕΛΛΗΣΠΟΝΤΟΥ		38,31																			
220190023	ΚΟΥΤΣΟΠΟΥΛΟΥ	ΕΛΕΝΗ	ΓΕΩΡΓΙΟΣ ΚΟΥΤΣΕΡΙΜΠΑΣ	ΑΤΑΛΟΥ 10 Ν. ΛΙΟΣΙΑ	2076	100	275	4151			ΒΑΜΒΑΚΙ	4151													ΑΡ.ΣΥΜΒ. 14951/09-09-1976 ΚΟΚΚΑΛΗΣ ΣΟΦΑΔΕΣ Τ/Α 36/471
220190024	ΚΑΛΠΙΑΣ	ΓΡΗΓΟΡΗΣ	ΘΩΜΑΣ	ΓΡΗΓΟΡΙΟΥ ΚΥΔΩΝΙΩΝ 100 ΤΚ 12241	793	100	269	1203			ΒΑΜΒΑΚΙ	1203													ΑΡ.ΠΑΡΑΧ. 7390/07-02-1973 ΝΟΜΑΡΧΙΑ ΚΑΡΔΙΤΣΑΣ ΔΙΕΥΘΥΝΣΗ ΓΕΩΡΓΙΑΣ Τ/Α 30/482
220190025	ΔΟΥΛΟΠΟΥΛΟΣ	ΧΡΗΣΤΟΣ	ΚΩΝΣΤΑΝΤΙΝΟΣ	ΠΑΣΧΑΛΙΣΤΣΑ	1293	100	270	2968			ΒΑΜΒΑΚΙ	2968													ΑΡ.ΣΥΜΒ. 9973/25-10-2004 ΒΗΣΣΑΡΗΣ ΚΟΚΚΑΛΗΣ ΣΟΦΑΔΕΣ Τ/Α 100/3
220190026	ΒΟΥΒΟΥΣΙΡΑΣ	ΣΩΤΗΡΙΟΣ	ΝΙΚΟΛΑΟΣ	ΠΑΣΧΑΛΙΣΤΣΑ	2086	100	263	4172			ΒΑΜΒΑΚΙ	4172													ΑΡ.ΠΑΡΑΧ. 7330/07-02-1973 ΝΟΜΑΡΧΙΑ ΚΑΡΔΙΤΣΑΣ ΔΙΕΥΘΥΝΣΗ ΓΕΩΡΓΙΑΣ Τ/Α 30/412
220190027	ΓΡΑΠΑΤΣΑ	ΕΛΕΝΗ	ΓΕΩΡΓΙΟΣ	ΠΡΟΔΡΟΜΟΣ	2069	100	262	4138			ΒΑΜΒΑΚΙ	4138													
220190030	ΚΟΥΡΤΕΣΙΩΤΗ	ΕΛΕΝΗ	ΑΧΙΛΛΕΑΣ	ΚΟΛΟΚΟΤΡΩΝΗ 67 ΦΑΡΣΑΛΑ	2085	100	232	4170			ΣΙΤΑΡΙ	4170													
220190032	ΜΑΡΕ	ΑΘΑΝΑΣΙΑ	ΒΑΣΙΛΕΙΟΣ	ΠΑΝΟΣ 20 ΓΑΛΑΤΣΙ	2078	49,37	236	4296			ΒΑΜΒΑΚΙ	4296													ΑΡ.ΣΥΜΒ. 11119/15-11-2003 ΑΝΤΩΝΙΟΣ ΚΟΚΚΑΛΗΣ Τ/Α 97/443-444 ΕΠΙΚΑΡΠΩΤΗΣ ΜΑΡΕΣ ΒΑΣΙΛΕΙΟΣ ΤΟΥ ΑΛΚΙΒΙΑΔΗ ΑΡ.ΣΥΜΒ. 11120/15-11-2003 ΑΝΤΩΝΙΟΣ ΚΟΚΚΑΛΗΣ Τ/Α 97/445-446 ΕΠΙΚΑΡΠΩΤΗΣ ΜΑΡΕΣ ΒΑΣΙΛΕΙΟΣ ΤΟΥ ΑΛΚΙΒΙΑΔΗ
	ΜΑΡΕ	ΑΛΚΙΒΙΑΔΗΣ	ΒΑΣΙΛΕΙΟΣ	ΚΑΥΚΑΣΟΥ 105 ΚΥΨΕΛΗ		50,63																			
220190033	ΜΑΡΕ	ΑΝΤΙΓΟΝΗ			976	12,26	235	6180			ΒΑΜΒΑΚΙ	6180													ΑΡ.ΣΥΜΒ. 3805/22-12-2000 ΒΗΣΣΑΡΗΣ ΚΟΚΚΑΛΗΣ ΣΟΦΑΔΕΣ Τ/Α 92/198-199
	ΜΑΡΕΣ	ΒΑΣΙΛΕΙΟΣ	ΚΩΝΣΤΑΝΤΙΝΟΣ	ΚΑΠΟΔΙΣΤΡΙΟΥ 101 ΚΑΡΔΙΤΣΑ		87,74																			

(1) ΧΕΡΣΟ, ΔΑΣΟΣ, ΕΙΔΟΣ ΚΑΛΛΙΕΡΓΕΙΑΣ (ΠΡΟΒΛΕΨΗ) (2) ΚΤΙΣΜΑΤΑ, ΦΡΕΑΤΑ, ΠΕΡΙΦΡΑΞΕΙΣ, κλπ (3) ΜΙΚΡΑ Α, ΜΕΣΑΙΑ Β, ΜΕΓΑΛΑ Γ

ΝΟΜΟΣ : ΚΑΡΔΙΤΣΑΣ 22
ΔΗΜΟΣ : ΣΟΦΑΔΩΝ 019 (Δ.Δ. ΠΑΣΧΑΛΙΤΣΑ - ΣΟΦΑΔΕΣ - ΜΑΣΧΟΛΟΥΡΙΟ)

ΑΓΩΓΟΣ ΦΥΣΙΚΟΥ ΑΕΡΙΟΥ ΥΨΗΛΗΣ ΠΙΕΣΗΣ
"ΑΜΠΕΛΙΑ - ΚΑΡΔΙΤΣΑ - ΤΡΙΚΑΛΑ"

ΚΤΗΜΑΤΟΛΟΓΙΚΟΣ ΠΙΝΑΚΑΣ ΑΠΑΛΛΟΤΡΙΩΣΗΣ ΧΩΡΙΣ ΤΙΜΕΣ (ΑΡΙΘΜΗΤΙΚΟΣ)

ΚΩΔΙΚΟΣ	ΦΕΡΟΜΕΝΟΙ ΙΔΙΟΚΤΗΤΕΣ				ΑΠΟΖΗΜΙΟΥΜΕΝΗ ΕΚΤΑΣΗ ΔΟΥΛΕΙΑΣ (Α)						ΕΠΙΚΕΙΜΕΝΑ ΖΩΝΗΣ ΔΟΥΛΕΙΑΣ (Α)												ΣΥΝΟΛΙΚΗ ΑΠΟΖΗΜΙΩΣΗ (Ευρώ)	ΠΑΡΑΤΗΡΗΣΕΙΣ
											ΚΑΛΛΙΕΡΓΕΙΑ								ΔΕΝΔΡΑ ΚΑΙ ΦΥΤΑ					
	ΕΠΩΝΥΜΟ	ΟΝΟΜΑ	ΠΑΤΡΩΝΥΜΟ ή ΟΝΟΜΑ ΣΥΖΥΓΟΥ	ΤΟΠΟΣ ΔΙΑΜΟΝΗΣ (ΠΟΛΗ - ΧΩΡΙΟ)	ΖΩΝΗ 8Μ (4+4)	ΠΟΣΟΣΤΟ ΣΥΝ/ΣΙΑΣ %	ΑΡΙΘΜΟΣ ΑΓΡ/ΧΙΟΥ ΔΙΑΝΟΜΗΣ/ΚΑΕΚ	ΖΩΝΗ ΔΟΥΛΕΙΑΣ(Α) Μ2	ΤΙΜΗ ΜΟΝΑΔΑΣ Ευρώ/Μ2	ΑΞΙΑ (Ευρώ)	ΕΙΔΟΣ (1)	ΕΠΙΦΑΝΕΙΑ Μ2	ΤΙΜΗ ΜΟΝΑΔΑΣ Ευρώ/τ.μ.	ΑΞΙΑ (Ευρώ)	ΚΑΤΑΣΚΕΥΕΣ (2)	ΟΓΚΟΣ (Μ3), ΕΠΙΦΑΝ.(Μ2), ΜΗΚΟΣ (Μ), ΤΕΜΑΧΙΑ	ΤΙΜΗ ΜΟΝΑΔΑΣ Ευρώ/τ.μ.	ΑΞΙΑ (Ευρώ)	ΕΙΔΟΣ (3)	ΤΕΜΑΧΙΑ	ΤΙΜΗ ΜΟΝΑΔΑΣ Ευρώ/τ.μ.	ΑΞΙΑ Ευρώ		
220190034	ΓΕΝΝΙΤΣΙΦΤΣΟΠΟΥΛΟΥ	ΕΛΕΝΗ		ΠΑΣΧΑΛΙΣΤΣΑ		66,67	578	130			ΣΙΤΑΡΙ	130												ΑΡ.ΣΥΜΒ. 47398/1995 ΚΟΚΚΑΛΗΣ Τ/Α 50/265
	ΜΙΧΑΛΟΠΟΥΛΟΥ	ΒΑΪΑ	ΓΕΩΡΓΙΟΣ	ΠΑΣΧΑΛΙΣΤΣΑ		33,33																		ΑΡ.ΣΥΜΒ. 47939/27-03-1995 ΚΟΚΚΑΛΗΣ ΑΡΙΣΤΟΤΕΛΗΣ Τ/Α 80/266
220190035	ΝΤΙΝΑΣ	ΔΗΜΟΣΘΕΝΗΣ	ΑΘΑΝΑΣΙΟΣ	ΠΑΣΧΑΛΙΣΤΣΑ	648	100	579	4757			ΣΙΤΑΡΙ	4757												ΑΡ.ΣΥΜΒ. 49361/02-02-1996 ΚΟΚΚΑΛΗΣ ΑΡΙΣΤΟΤΕΛΗΣ ΣΟΦΑΔΕΣ Τ/Α 83/81
220190036	ΚΑΡΑΒΑ	ΜΑΡΙΑ	ΕΥΑΓΓΕΛΟΣ	18ης ΑΥΓΟΥΣΤΟΥ 45 ΚΑΡΔΙΤΣΑ	322	100	206	2238			ΒΑΜΒΑΚΙ	2238												ΑΡ.ΠΑΡΑΧ. 37978/02-03-1992 ΝΟΜΑΡΧΙΑ ΚΑΡΔΙΤΣΑΣ ΔΙΕΥΘΥΝΣΗ ΓΕΩΡΓΙΑΣ Τ/Α 73/86
220190037	ΚΑΡΑΒΑ	ΟΛΓΑ	ΕΥΑΓΓΕΛΟΣ	ΚΑΡΔΙΤΣΑΣ 197 ΛΑΡΙΣΑ		100	9	50			ΒΑΜΒΑΚΙ	50												ΑΡ.ΠΑΡΑΧ. 38096/02-03-1992 ΝΟΜΑΡΧΙΑ ΚΑΡΔΙΤΣΑΣ ΔΙΕΥΘΥΝΣΗ ΓΕΩΡΓΙΑΣ Τ/Α 73/87
220190038	ΠΑΠΑΒΑΣΙΛΕΙΟΥ	ΔΗΜΗΤΡΙΟΣ			823	100	10	5339			ΒΑΜΒΑΚΙ	5339												
220190039	ΜΟΥΤΣΕΛΟΣ	ΚΩΝΣΤΑΝΤΙΝΟΣ	ΝΙΚΟΛΑΟΣ	ΑΧΙΛΛΕΩΣ 60 ΑΝΩ ΓΛΥΦΑΔΑ		100	20	51			ΣΙΤΑΡΙ	51												ΑΡ.ΠΑΡΑΧ. 38044/02-03-1992 ΝΟΜΑΡΧΙΑ ΚΑΡΔΙΤΣΑΣ ΔΙΕΥΘΥΝΣΗ ΓΕΩΡΓΙΑΣ Τ/Α 71/349
220190040	ΜΟΥΤΣΕΛΟΥ	ΑΝΔΡΟΝΙΚΗ	ΝΙΚΟΛΑΟΣ	ΚΟΚΚΙΝΗ ΕΚΚΛΗΣΙΑ ΚΑΡΔΙΤΣΑ	207	100	19	346			ΣΙΤΑΡΙ	346												ΑΡ.ΠΑΡΑΧ. 38036/02-03-1992 ΝΟΜΑΡΧΙΑ ΚΑΡΔΙΤΣΑΣ ΔΙΕΥΘΥΝΣΗ ΓΕΩΡΓΙΑΣ Τ/Α 71/350
220190041	ΚΑΠΝΟΓΙΑΝΝΗΣ	ΠΑΝΑΓΙΩΤΗΣ	ΙΩΑΝΝΗΣ	ΑΝΘΕΩΝ 3Α ΣΟΦΑΔΕΣ	329	50	18	658			ΣΙΤΑΡΙ	658												ΑΡ.ΣΥΜΒ. 14795/22-12-2006 ΑΝΤΩΝΙΟΣ ΚΟΚΚΑΛΗΣ ΣΟΦΑΔΕΣ Τ/Α 104/456
	ΜΟΥΤΣΕΛΟΣ	ΚΩΝΣΤΑΝΤΙΝΟΣ	ΝΙΚΟΛΑΟΣ	ΑΧΙΛΛΕΩΣ 60 ΑΝΩ ΓΛΥΦΑΔΑ		50																		ΑΡ.ΣΥΜΒ. 11944/28-11-2006 ΒΗΣΣΑΡΗΣ ΚΟΚΚΑΛΗΣ ΣΟΦΑΔΕΣ Τ/Α 104/400
220190042	ΣΤΑΥΡΟΥ	ΠΑΡΑΣΚΕΥΗ	ΒΑΣΙΛΕΙΟΣ	ΠΡΟΥΣΗΣ 2 ΒΥΡΩΝΑΣ	188	100	17	377			ΣΙΤΑΡΙ	377												ΑΡ.ΠΑΡΑΧ. 38081/02-03-1992 ΝΟΜΑΡΧΙΑ ΚΑΡΔΙΤΣΑΣ ΔΙΕΥΘΥΝΣΗ ΓΕΩΡΓΙΑΣ Τ/Α 75/209
220190043	ΜΑΝΟΥΚΑΣ	ΣΤΕΦΑΝΟΣ	ΒΑΣΙΛΕΙΟΣ	ΚΙΟΥΤΑΧΕΙΑΣ 6 ΒΥΡΩΝΑΣ	421	100	16	842			ΣΙΤΑΡΙ	842												ΑΡ.ΠΑΡΑΧ. 38025/02-03-1992 ΝΟΜΑΡΧΙΑ ΚΑΡΔΙΤΣΑΣ ΔΙΕΥΘΥΝΣΗ ΓΕΩΡΓΙΑΣ Τ/Α 75/181
220190044	ΑΝΑΓΝΩΣΤΟΥ	ΕΥΦΡΟΣΥΝΗ			734	100	15	1468			ΣΙΤΑΡΙ	1468												
220190045	ΜΟΥΤΣΕΛΟΥ	ΦΩΤΕΙΝΗ	ΠΑΝΑΓΙΩΤΗΣ	ΕΡΓΑΤΙΚΑ ΣΤΑΘΜΟΥ 20 ΣΟΦΑΔΕΣ	1524	100	14	3048			ΤΡΙΦΥΛΛΙ	3048												ΑΡ.ΣΥΜΒ. 11472/06-10-2004 ΧΡΗΣΤΟΣ ΚΑΡΕΤΣΟΣ ΣΟΦΑΔΕΣ Τ/Α 99/420
220190046	ΖΙΟΒΑΣ	ΤΑΞΙΑΡΧΗΣ	ΗΛΙΑΣ	ΦΟΥΡΝΑ ΕΥΡΥΤΑΝΙΑΣ	305	100	13	610			ΤΡΙΦΥΛΛΙ	610												ΑΡ.ΠΑΡΑΧ. 37964/02-03-1992 ΝΟΜΑΡΧΙΑ ΚΑΡΔΙΤΣΑΣ ΔΙΕΥΘΥΝΣΗ ΓΕΩΡΓΙΑΣ Τ/Α 71/381
220190047	ΘΕΟΓΙΑΝΝΗΣ	ΝΙΚΟΛΑΟΣ	ΠΑΥΛΟΣ	ΔΔ ΡΟΔΙΤΣΑΣ ΔΗΜΟΥ ΛΑΜΙΑΣ	598	100	12	1195			ΒΑΜΒΑΚΙ	1195												ΑΡ.ΠΑΡΑΧ. 37971/02-03-1992 ΝΟΜΑΡΧΙΑ ΚΑΡΔΙΤΣΑΣ ΔΙΕΥΘΥΝΣΗ ΓΕΩΡΓΙΑΣ Τ/Α 71/194
220190048	ΑΠΟΣΤΟΛΟΠΟΥΛΟΣ	ΧΡΗΣΤΟΣ	ΑΝΑΡΓΥΡΟΣ	ΑΘΑΝΑΣΙΟΥ ΔΙΑΚΟΥ 9 ΣΟΦΑΔΕΣ	1325	50	11	2629			ΒΑΜΒΑΚΙ	2629												ΑΡ.ΠΑΡΑΧ. 37959/02-03-1982 ΝΟΜΑΡΧΙΑ ΚΑΡΔΙΤΣΑΣ ΔΙΕΥΘΥΝΣΗ ΓΕΩΡΓΙΑΣ Τ/Α 71/335
	ΑΠΟΣΤΟΛΟΠΟΥΛΟΣ	ΧΡΗΣΤΟΣ	ΓΕΩΡΓΙΟΣ	ΑΘΑΝΑΣΙΟΥ ΔΙΑΚΟΥ 11 ΣΟΦΑΔΕΣ		50																		ΑΡ.ΠΑΡΑΧ. 37959/02-03-1982 ΝΟΜΑΡΧΙΑ ΚΑΡΔΙΤΣΑΣ ΔΙΕΥΘΥΝΣΗ ΓΕΩΡΓΙΑΣ Τ/Α 71/335
220190049	ΠΑΠΑΧΡΙΣΤΟΠΟΥΛΟΥ	ΙΣΜΗΝΗ	ΓΕΩΡΓΙΟΣ ΒΛΟΝΤΖΟΣ	ΚΟΡΑΗ 42 ΗΛΙΟΥΠΟΛΗ	820	100	740	1640			ΒΑΜΒΑΚΙ	1640												ΑΡ.ΣΥΜΒ. 23454/21-06-1978 ΝΟΜΑΡΧΙΑ ΚΑΡΔΙΤΣΑΣ ΔΙΕΥΘΥΝΣΗ ΓΕΩΡΓΙΑΣ Τ/Α 60/24

(1) ΧΕΡΣΟ, ΔΑΣΟΣ, ΕΙΔΟΣ ΚΑΛΛΙΕΡΓΕΙΑΣ (ΠΡΟΒΛΕΨΗ) (2) ΚΤΙΣΜΑΤΑ, ΦΡΕΑΤΑ, ΠΕΡΙΦΡΑΞΕΙΣ, κλπ (3) ΜΙΚΡΑ Α, ΜΕΣΑΙΑ Β, ΜΕΓΑΛΑ Γ

ΝΟΜΟΣ : ΚΑΡΔΙΤΣΑΣ 22
ΔΗΜΟΣ : ΣΟΦΑΔΩΝ 019 (Δ.Δ. ΠΑΣΧΑΛΙΤΣΑ - ΣΟΦΑΔΕΣ - ΜΑΣΧΟΛΟΥΡΙΟ)

ΑΓΩΓΟΣ ΦΥΣΙΚΟΥ ΑΕΡΙΟΥ ΥΨΗΛΗΣ ΠΙΕΣΗΣ
"ΑΜΠΕΛΙΑ - ΚΑΡΔΙΤΣΑ - ΤΡΙΚΑΛΑ"

ΚΤΗΜΑΤΟΛΟΓΙΚΟΣ ΠΙΝΑΚΑΣ ΑΠΑΛΛΟΤΡΙΩΣΗΣ ΧΩΡΙΣ ΤΙΜΕΣ (ΑΡΙΘΜΗΤΙΚΟΣ)

ΚΩΔΙΚΟΣ	ΦΕΡΟΜΕΝΟΙ ΙΔΙΟΚΤΗΤΕΣ				ΑΠΟΖΗΜΙΟΥΜΕΝΗ ΕΚΤΑΣΗ ΔΟΥΛΕΙΑΣ (Α)						ΕΠΙΚΕΙΜΕΝΑ ΖΩΝΗΣ ΔΟΥΛΕΙΑΣ (Α)													ΣΥΝΟΛΙΚΗ ΑΠΟΖΗΜΙΩΣΗ (Ευρώ)	ΠΑΡΑΤΗΡΗΣΕΙΣ
											ΚΑΛΛΙΕΡΓΕΙΑ								ΔΕΝΔΡΑ ΚΑΙ ΦΥΤΑ					
	ΕΠΩΝΥΜΟ	ΟΝΟΜΑ	ΠΑΤΡΩΝΥΜΟ ή ΟΝΟΜΑ ΣΥΖΥΓΟΥ	ΤΟΠΟΣ ΔΙΑΜΟΝΗΣ (ΠΟΛΗ - ΧΩΡΙΟ)	ΖΩΝΗ 8Μ (4+4)	ΠΟΣΟΣΤΟ ΣΥΝ/ΣΙΑΣ %	ΑΡΙΘΜΟΣ ΑΓΡ/ΧΙΟΥ ΔΙΑΝΟΜΗΣ/ΚΑΕΚ	ΖΩΝΗ ΔΟΥΛΕΙΑΣ(Α) Μ2	ΤΙΜΗ ΜΟΝΑΔΑΣ Ευρώ/Μ2	ΑΞΙΑ (Ευρώ)	ΕΙΔΟΣ (1)	ΕΠΙΦΑΝΕΙΑ Μ2	ΤΙΜΗ ΜΟΝΑΔΑΣ Ευρώ/τ.μ.	ΑΞΙΑ (Ευρώ)	ΚΑΤΑΣΚΕΥΕΣ (2)	ΟΓΚΟΣ (Μ3), ΕΠΙΦΑΝ.(Μ2), ΜΗΚΟΣ (Μ), ΤΕΜΑΧΙΑ	ΤΙΜΗ ΜΟΝΑΔΑΣ Ευρώ/τ.μ.	ΑΞΙΑ (Ευρώ)	ΕΙΔΟΣ (3)	ΤΕΜΑΧΙΑ	ΤΙΜΗ ΜΟΝΑΔΑΣ Ευρώ/τ.μ.	ΑΞΙΑ Ευρώ		
220190050	ΑΓΝΩΣΤΟΣ				1365	43,65	732	2729			ΒΑΜΒΑΚΙ	2729												
	ΜΠΑΡΤΖΙΩΚΑΣ	ΔΗΜΗΤΡΙΟΣ	ΝΙΚΟΛΑΟΣ	ΚΥΨΕΛΗ		27,91																		ΑΡ.ΣΥΜΒ. 29742/07-03-1984 ΑΡΙΣΤΟΤΕΛΗΣ ΚΟΚΚΑΛΗΣ ΣΟΦΑΔΕΣ Τ/Α 53/136
	ΜΠΑΡΤΖΩΚΑΣ	ΚΩΝΣΤΑΝΤΙΝΟΣ	ΝΙΚΟΛΑΟΣ	ΚΥΨΕΛΗ		28,44																		ΑΡ.ΣΥΜΒ. 29740/07-03-1984 ΑΡΙΣΤΟΤΕΛΗΣ ΚΟΚΚΑΛΗΣ ΣΟΦΑΔΕΣ Τ/Α 52/244
220190051	ΠΑΠΑΛΟΠΟΥΛΟΣ	ΕΥΘΥΜΙΟΣ	ΚΩΝΣΤΑΝΤΙΝΟΣ	ΠΙΝΔΟΥ 8 ΣΟΦΑΔΕΣ	1325	100	730	2639			ΒΑΜΒΑΚΙ	2639												ΑΡ.ΣΥΜΒ. 23414/21-06-1978 ΝΟΜΑΡΧΙΑ ΚΑΡΔΙΤΣΑΣ ΔΙΕΥΘΥΝΣΗ ΓΕΩΡΓΙΑΣ Τ/Α 42/388
220190052	ΚΕΧΑΓΙΟΠΟΥΛΟΥ	ΠΑΡΑΣΚΕΥΗ			1598	100	724	3207			ΑΚΑΛΛΙΕΡΓΗΤΟ	3207												
220190053	ΚΑΤΣΑΝΤΩΝΗ	ΚΩΝΣΤΑΝΤΙΑ	ΙΩΑΝΝΗΣ ΚΑΣΙΑΡΗΣ	ΟΜΗΡΟΥ-ΠΙΝΔΟΥ 11 ΣΟΦΑΔΕΣ	504	100	722	1008			ΑΚΑΛΛΙΕΡΓΗΤΟ	1008												ΑΡ.ΣΥΜΒ. 9275-9276/28-07-1987 ΚΑΡΕΤΣΟΣ ΧΡΗΣΤΟΣ ΣΟΦΑΔΕΣ Τ/Α 59/192-193
220190054	ΚΑΤΣΑΝΤΩΝΗ	ΚΩΝΣΤΑΝΤΙΑ	ΙΩΑΝΝΗΣ ΚΑΣΙΑΡΗΣ	ΟΜΗΡΟΥ-ΠΙΝΔΟΥ 11 ΣΟΦΑΔΕΣ	560	100	721	1120			ΑΚΑΛΛΙΕΡΓΗΤΟ	1120												ΑΡ.ΣΥΜΒ. 19539/78 ΚΟΚΚΑΛΗΣ ΣΟΦΑΔΕΣ Τ/Α 41 ΑΡ 257 ΗΜ 2-3-77.
220190055	ΒΑΪΟΠΟΥΛΟΥ	ΕΛΕΝΗ	ΑΘΑΝΑΣΙΟΣ ΧΡΟΝΟΠΟΥΛΟΣ	28ης ΟΚΤΩΒΡΙΟΥ 88 ΛΑΡΙΣΑ	256	100	720	512			ΑΚΑΛΛΙΕΡΓΗΤΟ	512												ΑΡ.ΣΥΜΒ. 19512/18-12-2005 ΚΑΙ ΑΡ.ΣΥΜΒ. 19510/18-12-2005 ΦΛΩΡΙΚΑ ΗΛΙΑ ΧΕΛΙΔΟΝΗ ΛΑΡΙΣΑ
220190056	ΣΟΦΟΣ	ΣΩΤΗΡΙΟΣ	ΝΙΚΟΛΑΟΣ	ΚΙΕΡΙΟΥ 4 ΣΟΦΑΔΕΣ	520	100	719	1040			ΑΚΑΛΛΙΕΡΓΗΤΟ	1040												ΑΡ.ΣΥΜΒ. 3557-3558/31-12-1997 ΚΟΚΚΑΛΗΣ ΦΑΡΣΑΛΑ Τ/Α 85/269-270
220190057	ΚΑΡΡΑΣ	ΔΗΜΟΣΘΕΝΗΣ	ΓΡΗΓΟΡΙΟΣ	ΚΥΨΕΛΗ	653	100	717	1299			ΣΙΤΑΡΙ	1299												ΑΡ.ΣΥΜΒ. 19977/01-12-1978 ΑΡΙΣΤΟΤΕΛΗΣ ΚΟΚΚΑΛΗΣ Τ/Α 41/38
220190058	ΠΟΥΛΙΑΡΗΣ	ΧΡΗΣΤΟΣ			568	100	829	1140			ΣΙΤΑΡΙ	1140												
220190061	ΠΟΛΥΖΟΥ	ΚΑΤΙΝΑ			102	100	788	182			ΣΙΤΑΡΙ	182												
220190062	ΜΑΡΚΑΝΤΩΝΗΣ	ΑΠΟΣΤΟΛΟΣ			191	100	787	382			ΣΙΤΑΡΙ	382												
220190063	ΤΣΙΑΡΑΣ	ΔΗΜΗΤΡΙΟΣ			605	100	786	1221			ΣΙΤΑΡΙ	1221												
220190064	ΚΟΓΙΑΣ	ΔΗΜΗΤΡΙΟΣ			3	100	785	64			ΣΙΤΑΡΙ	64												
220190068	ΜΑΡΚΑΤΣΕΛΑ	ΑΙΚΑΤΕΡΙΝΗ	ΒΑΣΙΛΕΙΟΣ	ΑΝΘΕΩΝ 1 ΣΟΦΑΔΕΣ		20	744	4			ΣΙΤΑΡΙ	4												
	ΜΑΡΚΑΤΣΕΛΑ	ΕΥΑΓΓΕΛΙΑ	ΒΑΣΙΛΕΙΟΣ	ΑΝΘΕΩΝ 1 ΣΟΦΑΔΕΣ		20																		
	ΜΑΡΚΑΤΣΕΛΑ	ΠΑΝΑΓΙΩΤΑ	ΒΑΣΙΛΕΙΟΣ	ΑΝΘΕΩΝ 1 ΣΟΦΑΔΕΣ		20																		
	ΜΑΡΚΑΤΣΕΛΑΣ	ΘΩΜΑΣ	ΒΑΣΙΛΕΙΟΣ	ΑΝΘΕΩΝ 1 ΣΟΦΑΔΕΣ		20																		
	ΜΑΡΚΑΤΣΕΛΑΣ	ΚΩΝΣΤΑΝΤΙΝΟΣ	ΒΑΣΙΛΕΙΟΣ	ΑΝΘΕΩΝ 1 ΣΟΦΑΔΕΣ		20																		

(1) ΧΕΡΣΟ, ΔΑΣΟΣ, ΕΙΔΟΣ ΚΑΛΛΙΕΡΓΕΙΑΣ (ΠΡΟΒΛΕΨΗ) (2) ΚΤΙΣΜΑΤΑ, ΦΡΕΑΤΑ, ΠΕΡΙΦΡΑΞΕΙΣ, κλπ (3) ΜΙΚΡΑ Α, ΜΕΣΑΙΑ Β, ΜΕΓΑΛΑ Γ

ΝΟΜΟΣ : ΚΑΡΔΙΤΣΑΣ 22
ΔΗΜΟΣ : ΣΟΦΑΔΩΝ 019 (Δ.Δ. ΠΑΣΧΑΛΙΤΣΑ - ΣΟΦΑΔΕΣ - ΜΑΣΧΟΛΟΥΡΙΟ)

ΑΓΩΓΟΣ ΦΥΣΙΚΟΥ ΑΕΡΙΟΥ ΥΨΗΛΗΣ ΠΙΕΣΗΣ
"ΑΜΠΕΛΙΑ - ΚΑΡΔΙΤΣΑ - ΤΡΙΚΑΛΑ"

ΚΤΗΜΑΤΟΛΟΓΙΚΟΣ ΠΙΝΑΚΑΣ ΑΠΑΛΛΟΤΡΙΩΣΗΣ ΧΩΡΙΣ ΤΙΜΕΣ (ΑΡΙΘΜΗΤΙΚΟΣ)

ΚΩΔΙΚΟΣ	ΦΕΡΟΜΕΝΟΙ ΙΔΙΟΚΤΗΤΕΣ				ΑΠΟΖΗΜΙΟΥΜΕΝΗ ΕΚΤΑΣΗ ΔΟΥΛΕΙΑΣ (Α)						ΕΠΙΚΕΙΜΕΝΑ ΖΩΝΗΣ ΔΟΥΛΕΙΑΣ (Α)													ΣΥΝΟΛΙΚΗ ΑΠΟΖΗΜΙΩΣΗ (Ευρώ)	ΠΑΡΑΤΗΡΗΣΕΙΣ
											ΚΑΛΛΙΕΡΓΕΙΑ								ΔΕΝΔΡΑ ΚΑΙ ΦΥΤΑ						
	ΕΠΩΝΥΜΟ	ΟΝΟΜΑ	ΠΑΤΡΩΝΥΜΟ ή ΟΝΟΜΑ ΣΥΖΥΓΟΥ	ΤΟΠΟΣ ΔΙΑΜΟΝΗΣ (ΠΟΛΗ - ΧΩΡΙΟ)	ΖΩΝΗ 8Μ (4+4)	ΠΟΣΟΣΤΟ ΣΥΝ/ΣΙΑΣ %	ΑΡΙΘΜΟΣ ΑΓΡ/ΧΙΟΥ ΔΙΑΝΟΜΗΣ/ΚΑΕΚ	ΖΩΝΗ ΔΟΥΛΕΙΑΣ(Α) Μ2	ΤΙΜΗ ΜΟΝΑΔΑΣ Ευρώ/Μ2	ΑΞΙΑ (Ευρώ)	ΕΙΔΟΣ (1)	ΕΠΙΦΑΝΕΙΑ Μ2	ΤΙΜΗ ΜΟΝΑΔΑΣ Ευρώ/τ.μ.	ΑΞΙΑ (Ευρώ)	ΚΑΤΑΣΚΕΥΕΣ (2)	ΟΓΚΟΣ (Μ3), ΕΠΙΦΑΝ.(Μ2), ΜΗΚΟΣ (Μ), ΤΕΜΑΧΙΑ	ΤΙΜΗ ΜΟΝΑΔΑΣ Ευρώ/τ.μ.	ΑΞΙΑ (Ευρώ)	ΕΙΔΟΣ	(3)	ΤΕΜΑΧΙΑ	ΤΙΜΗ ΜΟΝΑΔΑΣ Ευρώ/τ.μ.	ΑΞΙΑ Ευρώ		
220190069	ΤΟΛΙΑΣ	ΑΠΟΣΤΟΛΟΣ	ΔΗΜΗΤΡΙΟΣ	ΑΓ.ΜΑΡΙΝΗΣ 22 ΧΑΪΔΑΡΙ	352	52,33	743	631			ΣΙΤΑΡΙ	631													ΑΡ.ΣΥΜΒ. 420/03-10-1998 ΚΟΚΚΑΛΗΣ ΑΡΙΣΤΟΤΕΛΗΣ ΣΟΦΑΔΕΣ Τ/Α 87/342
	ΤΟΜΑΡΑ	ΒΑΣΙΛΙΚΗ	ΓΕΩΡΓΙΟΣ	ΚΙΕΡΙΟΥ 83 ΣΟΦΑΔΕΣ		47,67																			ΑΡ.ΣΥΜΒ. 47859/08-03-1995 ΚΟΚΚΑΛΗΣ ΑΡΙΣΤΟΤΕΛΗΣ ΣΟΦΑΔΕΣ Τ/Α 79/234
220190070	ΤΟΛΙΑΣ	ΑΠΟΣΤΟΛΟΣ	ΔΗΜΗΤΡΙΟΣ	ΑΓ.ΜΑΡΙΝΗΣ 22 ΧΑΪΔΑΡΙ	441	100	742	882			ΣΙΤΑΡΙ	882													ΑΡ.ΣΥΜΒ. 421/03-10-1998 ΚΟΚΚΑΛΗΣ ΑΡΙΣΤΟΤΕΛΗΣ ΣΟΦΑΔΕΣ Τ/Α 87/280
220190071	ΤΟΛΙΑΣ	ΑΠΟΣΤΟΛΟΣ	ΔΗΜΗΤΡΙΟΣ	ΑΓ.ΜΑΡΙΝΗΣ 22 ΧΑΪΔΑΡΙ	375	100	741	752			ΣΙΤΑΡΙ	752													ΑΡ.ΣΥΜΒ. 420/03-10-1998 ΚΟΚΚΑΛΗΣ ΑΡΙΣΤΟΤΕΛΗΣ ΣΟΦΑΔΕΣ Τ/Α 87/342
220190072	ΠΩΤΑΚΟΣ	ΚΩΝΣΤΑΝΤΙΝΟΣ			690	100	740	1379			ΣΙΤΑΡΙ	1379													
220190073	ΠΟΥΛΙΑΡΗΣ	ΧΡΗΣΤΟΣ			345	100	739	690			ΣΙΤΑΡΙ	690													
220190074	ΙΑΤΡΟΥ	ΑΓΓΕΛΟΣ			241	100	738	481			ΣΙΤΑΡΙ	481													
220190075	ΓΛΥΚΟΠΟΥΛΟΣ	ΑΠΟΣΤΟΛΟΣ	ΚΩΝΣΤΑΝΤΙΝΟΣ	ΛΑΪΟΥ 17 ΣΟΦΑΔΕΣ	313	100	737	626			ΣΙΤΑΡΙ	626													ΑΡ.ΣΥΜΒ. 5103/02-05-1972 ΝΟΜΑΡΧΙΑ ΚΑΡΔΙΤΣΗΣ ΔΙΕΥΘΥΝΣΗ ΓΕΩΡΓΙΑΣ Τ/Α 28/351
220190076	ΚΑΡΑΔΗΜΟΥ	ΒΑΪΑ	ΑΠΟΣΤΟΛΟΣ	ΛΑΪΟΥ 46 ΣΟΦΑΔΕΣ	810	100	736	1620			ΣΙΤΑΡΙ	1620													ΑΡ.ΣΥΜΒ. 5172/02-05-1972 ΝΟΜΑΡΧΙΑ ΚΑΡΔΙΤΣΗΣ ΔΙΕΥΘΥΝΣΗ ΓΕΩΡΓΙΑΣ Τ/Α 28/421
220190077	ΓΛΥΚΟΠΟΥΛΟΣ	ΑΠΟΣΤΟΛΟΣ	ΚΩΝΣΤΑΝΤΙΝΟΣ	ΛΑΪΟΥ 17 ΣΟΦΑΔΕΣ	241	100	735	481			ΣΙΤΑΡΙ	481													ΑΡ.ΣΥΜΒ. 20258/19-01-1979 ΚΟΚΚΑΛΗΣ ΑΡΙΣΤΟΤΕΛΗΣ ΣΟΦΑΔΕΣ Τ/Α 43/ 81
220190078	ΘΩΜΟΠΟΥΛΟΣ	ΠΑΝΑΓΙΩΤΗΣ	ΒΑΪΟΣ	ΜΑΣΧΟΛΟΥΡΙ	489	100	734	978			ΣΙΤΑΡΙ	978													ΑΡ.ΣΥΜΒ. 38559/19-05-1989 ΚΟΚΚΑΛΗΣ ΑΡΙΣΤΟΤΕΛΗΣ ΣΟΦΑΔΕΣ Τ/Α 64/238
220190079	ΑΓΝΑΝΤΟΠΟΥΛΟΥ	ΒΑΣΙΛΙΚΗ	ΒΑΪΟΣ	ΑΝΑΓΝΩΣΤΟΠΟΥΛΟΥ 51 ΣΟΦΑΔΕΣ	1091	73,53	733	2181			ΣΙΤΑΡΙ	2181													ΑΡ.ΣΥΜΒ. 13553/22-12-1975 ΚΟΚΚΑΛΗΣ ΑΡΙΣΤΟΤΕΛΗΣ ΣΟΦΑΔΕΣ Τ/Α 36/15
	ΘΩΜΟΠΟΥΛΟΣ	ΠΑΝΑΓΙΩΤΗΣ	ΒΑΪΟΣ	ΜΑΣΧΟΛΟΥΡΙ		26,47																			ΑΡ.ΣΥΜΒ. 38559/19-05-1989 ΚΟΚΚΑΛΗΣ ΑΡΙΣΤΟΤΕΛΗΣ ΣΟΦΑΔΕΣ Τ/Α 64/238
220190080	ΜΟΥΣΤΑΚΑ	ΒΑΪΑ	ΕΥΘΥΜΙΟΣ	ΣΩΚΡΑΤΟΥΣ 107 ΧΑΪΔΑΡΙ	1027	100	732	2053			ΣΙΤΑΡΙ	2053													ΑΡ.ΣΥΜΒ. 41981/21-06-1991 ΚΟΚΚΑΛΗΣ ΑΡΙΣΤΟΤΕΛΗΣ ΣΟΦΑΔΕΣ Τ/Α 28/492
220190081	ΜΟΥΣΤΑΚΑ	ΒΑΪΑ	ΕΥΘΥΜΙΟΣ	ΣΩΚΡΑΤΟΥΣ 107 ΧΑΪΔΑΡΙ	722	80	731	1444			ΣΙΤΑΡΙ	1444													ΑΡ.ΣΥΜΒ. 41981/21-06-1991 ΚΟΚΚΑΛΗΣ ΑΡΙΣΤΟΤΕΛΗΣ ΣΟΦΑΔΕΣ Τ/Α 28/492
	ΚΟΥΤΣΩΝΑΣ	ΕΥΘΥΜΙΟΣ	ΒΑΣΙΛΕΙΟΣ	ΣΥΡΟΥ 42 ΔΑΣΟΣ ΧΑΪΔΑΡΙΟΥ		20																			ΑΡ.ΣΥΜΒ. 10298/02-05-1972 ΚΟΚΚΑΛΗΣ ΑΡΙΣΤΟΤΕΛΗΣ ΣΟΦΑΔΕΣ Τ/Α 32/34
220190082	ΚΑΡΟΥΜΠΑ	ΒΑΣΙΛΙΚΗ	ΒΑΪΟΣ	ΣΑΛΑΜΙΝΟΣ 53 Ν. ΧΑΛΚΗΔΟΝΑ	618	100	730	1235			ΣΙΤΑΡΙ	1235													ΕΚΚΡΕΜΕΙ ΑΠΟΔΟΧΗ ΚΛΗΡΟΝΟΜΙΑΣ
220190083	ΣΜΕΤΗΣ	ΑΝΔΡΕΑΣ	ΝΙΚΟΛΑΟΣ	ΜΑΣΧΟΛΟΥΡΙΟ	1444	100	729	2887			ΒΑΜΒΑΚΙ	2887													ΑΡ.ΣΥΜΒ. 11368/20-02-2006 ΚΟΚΚΑΛΗΣ ΑΡΙΣΤΟΤΕΛΗΣ ΣΟΦΑΔΕΣ Τ/Α 103/129-130
220190084	ΣΜΕΤΗ	ΑΝΑΣΤΑΣΙΑ	ΚΩΝΣΤΑΝΤΙΝΟΣ	ΜΑΣΧΟΛΟΥΡΙΟ	345	100	728	690			ΒΑΜΒΑΚΙ	690													ΑΡ.ΠΑΡΑΧ. 5467/02-05-1972 ΝΟΜΑΡΧΙΑ ΚΑΡΔΙΤΣΗΣ ΔΙΕΥΘΥΝΣΗ ΓΕΩΡΓΙΑΣ Τ/Α 29/227

(1) ΧΕΡΣΟ, ΔΑΣΟΣ, ΕΙΔΟΣ ΚΑΛΛΙΕΡΓΕΙΑΣ (ΠΡΟΒΛΕΨΗ) (2) ΚΤΙΣΜΑΤΑ, ΦΡΕΑΤΑ, ΠΕΡΙΦΡΑΞΕΙΣ, κλπ (3) ΜΙΚΡΑ Α, ΜΕΣΑΙΑ Β, ΜΕΓΑΛΑ Γ

ΝΟΜΟΣ : ΚΑΡΔΙΤΣΑΣ 22
ΔΗΜΟΣ : ΣΟΦΑΔΩΝ 019 (Δ.Δ. ΠΑΣΧΑΛΙΤΣΑ - ΣΟΦΑΔΕΣ - ΜΑΣΧΟΛΟΥΡΙΟ)

ΑΓΩΓΟΣ ΦΥΣΙΚΟΥ ΑΕΡΙΟΥ ΥΨΗΛΗΣ ΠΙΕΣΗΣ
"ΑΜΠΕΛΙΑ - ΚΑΡΔΙΤΣΑ - ΤΡΙΚΑΛΑ"

ΚΤΗΜΑΤΟΛΟΓΙΚΟΣ ΠΙΝΑΚΑΣ ΑΠΑΛΛΟΤΡΙΩΣΗΣ ΧΩΡΙΣ ΤΙΜΕΣ (ΑΡΙΘΜΗΤΙΚΟΣ)

ΚΩΔΙΚΟΣ	ΦΕΡΟΜΕΝΟΙ ΙΔΙΟΚΤΗΤΕΣ				ΑΠΟΖΗΜΙΟΥΜΕΝΗ ΕΚΤΑΣΗ ΔΟΥΛΕΙΑΣ (Α)						ΕΠΙΚΕΙΜΕΝΑ ΖΩΝΗΣ ΔΟΥΛΕΙΑΣ (Α)												ΣΥΝΟΛΙΚΗ ΑΠΟΖΗΜΙΩΣΗ (Ευρώ)	ΠΑΡΑΤΗΡΗΣΕΙΣ
											ΚΑΛΛΙΕΡΓΕΙΑ								ΔΕΝΔΡΑ ΚΑΙ ΦΥΤΑ					
	ΕΠΩΝΥΜΟ	ΟΝΟΜΑ	ΠΑΤΡΩΝΥΜΟ ή ΟΝΟΜΑ ΣΥΖΥΓΟΥ	ΤΟΠΟΣ ΔΙΑΜΟΝΗΣ (ΠΟΛΗ - ΧΩΡΙΟ)	ΖΩΝΗ 8Μ (4+4)	ΠΟΣΟΣΤΟ ΣΥΝ/ΣΙΑΣ %	ΑΡΙΘΜΟΣ ΑΓΡ/ΧΙΟΥ ΔΙΑΝΟΜΗΣ/Κ ΑΕΚ	ΖΩΝΗ ΔΟΥΛΕΙΑΣ(Α) Μ2	ΤΙΜΗ ΜΟΝΑΔΑΣ Ευρώ/Μ2	ΑΞΙΑ (Ευρώ)	ΕΙΔΟΣ (1)	ΕΠΙΦΑΝΕΙΑ Μ2	ΤΙΜΗ ΜΟΝΑΔΑΣ Ευρώ/τ.μ.	ΑΞΙΑ (Ευρώ)	ΚΑΤΑΣΚΕΥΕΣ (2)	ΟΓΚΟΣ (Μ3), ΕΠΙΦΑΝ.(Μ2), ΜΗΚΟΣ (Μ), ΤΕΜΑΧΙΑ	ΤΙΜΗ ΜΟΝΑΔΑΣ Ευρώ/τ.μ.	ΑΞΙΑ (Ευρώ)	ΕΙΔΟΣ (3)	ΤΕΜΑΧΙΑ	ΤΙΜΗ ΜΟΝΑΔΑΣ Ευρώ/τ.μ.	ΑΞΙΑ Ευρώ		
220190085Α	ΠΑΤΟΥΝΗ	ΜΑΡΙΑ	ΘΕΟΔΩΡΟΣ	ΠΑΝΔΟΣΙΑΣ 61 ΑΘΗΝΑ	200	75	727Α	401			ΒΑΜΒΑΚΙ	401												ΑΡ.ΣΥΜΒ. 9963/30-01-1990 Τ/Α 66/181ΚΑΙ ΑΡ.ΣΥΜΒ. 10294/27-12-1990 68/259 ΧΡΗΣΤΟΣ ΚΑΡΕΤΣΟΣ ΣΟΦΑΔΕΣ
	ΠΑΤΟΥΝΗΣ	ΕΥΑΓΓΕΛΟΣ	ΘΩΜΑΣ	ΠΑΝΔΟΣΙΑΣ 61 ΑΘΗΝΑ		25																		ΑΡ.ΣΥΜΒ. 9962/30-01-1990 ΚΑΡΕΤΣΟΣ ΧΡΗΣΤΟΣ ΣΟΦΑΔΕΣ Τ/Α 66/180
220190085Β	ΣΜΕΤΗΣ	ΓΕΩΡΓΙΟΣ	ΙΩΑΝΝΗΣ	ΜΑΣΧΟΛΟΥΡΙ	401	100	727Β	802			ΒΑΜΒΑΚΙ	802												ΑΡ.ΣΥΜΒ. 8171/24-06-1972 ΚΟΚΚΑΛΗΣ ΑΡΙΣΤΟΤΕΛΗΣ ΣΟΦΑΔΕΣ Τ/Α 29/54
220190086	ΣΤΑΜΟΥΛΗΣ	ΘΩΜΑΣ	ΔΗΜΗΤΡΙΟΣ	ΜΑΣΧΟΛΟΥΡΙΟ	1652	100	726	3304			ΣΙΤΑΡΙ	3304												ΑΡ.ΠΑΡΑΧ. 5492/02-05-1972 ΝΟΜΑΡΧΙΑ ΚΑΡΔΙΤΣΗΣ ΔΙΕΥΘΥΝΣΗ ΓΕΩΡΓΙΑΣ Τ/Α 29/251
220190087	ΑΓΝΑΝΤΟΠΟΥΛΟΥ	ΔΕΣΠΟΙΝΑ	ΚΩΝΣΤΑΝΤΙΝΟΣ	ΣΟΦΑΔΕΣ	297	100	725	593			ΤΡΙΦΥΛΛΙ	593												ΑΡ.ΣΥΜΒ. 5018/02-05-1972 ΝΟΜΑΡΧΙΑ ΚΑΡΔΙΤΣΗΣ ΔΙΕΥΘΥΝΣΗ ΓΕΩΡΓΙΑΣ Τ/Α 28/266
220190088	ΑΓΝΑΝΤΟΠΟΥΛΟΥ	ΔΕΣΠΟΙΝΑ	ΚΩΝΣΤΑΝΤΙΝΟΣ	ΣΟΦΑΔΕΣ	762	100	724	1596			ΣΙΤΑΡΙ	1596												ΑΡ.ΣΥΜΒ. 5018/02-05-1972 ΝΟΜΑΡΧΙΑ ΚΑΡΔΙΤΣΗΣ ΔΙΕΥΘΥΝΣΗ ΓΕΩΡΓΙΑΣ Τ/Α 28/266
220190091	ΝΙΚΟΠΟΥΛΟΣ	ΔΗΜΗΤΡΙΟΣ			97	100	682	147			ΒΑΜΒΑΚΙ	147												
220190092	ΝΙΚΟΠΟΥΛΟΥ	ΕΥΑΓΓΕΛΙΑ	ΑΘΑΝΑΣΙΟΣ	ΣΙΦΝΟΥ 20 Κ.ΠΑΤΗΣΙΑ	492	100	681	958			ΒΑΜΒΑΚΙ	958												ΑΡ.ΣΥΜΒ. 19348/06-02-2004 ΚΑΡΕΤΣΟΣ ΧΡΗΣΤΟΣ ΣΟΦΑΔΕΣ Τ/Α 98/181
220190093	ΒΛΟΤΣΟΣ	ΔΗΜΗΤΡΙΟΣ	ΧΡΗΣΤΟΣ	ΜΑΣΧΟΛΟΥΡΙΟ	837	100	680	1675			ΒΑΜΒΑΚΙ	1675												ΑΡ.ΣΥΜΒ. 5059/06-05-1972 ΝΟΜΑΡΧΙΑ ΚΑΡΔΙΤΣΗΣ ΔΙΕΥΘΥΝΣΗ ΓΕΩΡΓΙΑΣ Τ/Α 28/307
220190094	ΚΟΚΚΑ	ΑΣΠΑΣΙΑ	ΧΡΙΣΤΟΔΟΥΛΟΣ	ΜΑΣΧΟΛΟΥΡΙΟ	727	100	679	1452			ΒΑΜΒΑΚΙ	1452												ΑΡ.ΣΥΜΒ. 49893/10-05-1996 ΚΟΚΚΑΛΗΣ ΑΡΙΣΤΟΤΕΛΗΣ ΣΟΦΑΔΕΣ Τ/Α 82/278
220190095	ΚΛΙΑΡΗΣ	ΓΕΩΡΓΙΟΣ	ΒΑΣΙΛΕΙΟΣ	ΟΜΟΝΟΙΑΣ 10 ΣΟΦΑΔΕΣ	343	100	678	689			ΣΙΤΑΡΙ	689												ΑΡ.ΣΥΜΒ. 35814/09-10-1987 ΚΟΚΚΑΛΗΣ ΑΡΙΣΤΟΤΕΛΗΣ ΣΟΦΑΔΕΣ Τ/Α 62/316
220190096	ΚΛΙΑΡΗ	ΔΗΜΗΤΡΑ	ΓΕΩΡΓΙΟΣ	ΟΜΟΝΟΙΑΣ 10 ΣΟΦΑΔΕΣ	568	100	677	1136			ΣΙΤΑΡΙ	1136												ΑΡ.ΠΑΡΑΧ. 5222/02-05-1972 ΝΟΜΑΡΧΙΑ ΚΑΡΔΙΤΣΗΣ ΔΙΕΥΘΥΝΣΗ ΓΕΩΡΓΙΑΣ Τ/Α 28/472
220190097	ΜΠΑΤΖΙΑ	ΒΑΪΑ	ΦΙΛΙΠΠΟΣ	28ης ΟΚΤΩΒΡΙΟΥ 16	1389	100	676	2778			ΣΙΤΑΡΙ	2778												ΑΡ.ΠΑΡΑΧ. 5309/20-05-1972 ΝΟΜΑΡΧΙΑ ΚΑΡΔΙΤΣΗΣ ΔΙΕΥΘΥΝΣΗ ΓΕΩΡΓΙΑΣ Τ/Α 29/64
		ΣΥΝΟΛΙΚΟ ΕΜΒΑΔΟΝ ΖΩΝΗΣ 8 μ.			75528			164289	ΣΥΝΟΛΙΚΟ ΕΜΒΑΔΟΝ ΖΩΝΗΣ ΔΟΥΛΕΙΑΣ															

(1) ΧΕΡΣΟ, ΔΑΣΟΣ, ΕΙΔΟΣ ΚΑΛΛΙΕΡΓΕΙΑΣ (ΠΡΟΒΛΕΨΗ) (2) ΚΤΙΣΜΑΤΑ, ΦΡΕΑΤΑ, ΠΕΡΙΦΡΑΞΕΙΣ, κλπ (3) ΜΙΚΡΑ Α, ΜΕΣΑΙΑ Β, ΜΕΓΑΛΑ Γ

ΝΟΜΟΣ : ΚΑΡΔΙΤΣΑΣ 22
ΔΗΜΟΣ : ΑΡΝΗΣ 003 (Δ.Δ. ΚΥΨΕΛΗ - ΠΥΡΓΟΣ ΚΙΕΡΙΟΥ - ΜΑΤΑΡΑΓΚΑ)

ΑΓΩΓΟΣ ΦΥΣΙΚΟΥ ΑΕΡΙΟΥ ΥΨΗΛΗΣ ΠΙΕΣΗΣ
"ΑΜΠΕΛΙΑ - ΚΑΡΔΙΤΣΑ - ΤΡΙΚΑΛΑ"

ΚΤΗΜΑΤΟΛΟΓΙΚΟΣ ΠΙΝΑΚΑΣ ΑΠΑΛΛΟΤΡΙΩΣΗΣ ΧΩΡΙΣ ΤΙΜΕΣ (ΑΡΙΘΜΗΤΙΚΟΣ)

ΚΩΔΙΚΟΣ	ΦΕΡΟΜΕΝΟΙ ΙΔΙΟΚΤΗΤΕΣ				ΑΠΟΖΗΜΙΟΥΜΕΝΗ ΕΚΤΑΣΗ ΔΟΥΛΕΙΑΣ (Α)						ΕΠΙΚΕΙΜΕΝΑ ΖΩΝΗΣ ΔΟΥΛΕΙΑΣ (Α) ΚΑΛΛΙΕΡΓΕΙΑ								ΔΕΝΔΡΑ ΚΑΙ ΦΥΤΑ				ΣΥΝΟΛΙΚΗ ΑΠΟΖΗΜΙΩΣΗ (Ευρώ)	ΠΑΡΑΤΗΡΗΣΕΙΣ
	ΕΠΩΝΥΜΟ	ΟΝΟΜΑ	ΠΑΤΡΩΝΥΜΟ ή ΟΝΟΜΑ ΣΥΖΥΓΟΥ	ΤΟΠΟΣ ΔΙΑΜΟΝΗΣ (ΠΟΛΗ - ΧΩΡΙΟ)	ΖΩΝΗ 8Μ (4+4)	ΠΟΣΟΣΤΟ ΣΥΝ/ΣΙΑΣ %	ΑΡΙΘΜΟΣ ΑΓΡ/ΧΙΟΥ ΔΙΑΝΟΜΗΣ/Κ ΑΕΚ	ΖΩΝΗ ΔΟΥΛΕΙΑΣ(Α) Μ2	ΤΙΜΗ ΜΟΝΑΔΑΣ Ευρώ/Μ2	ΑΞΙΑ (Ευρώ)	ΕΙΔΟΣ (1)	ΕΠΙΦΑΝΕΙΑ Μ2	ΤΙΜΗ ΜΟΝΑΔΑΣ Ευρώ/τ.μ.	ΑΞΙΑ (Ευρώ)	ΚΑΤΑΣΚΕΥΕΣ (2)	ΟΓΚΟΣ (Μ3), ΕΠΙΦΑΝ.(Μ2), ΜΗΚΟΣ (Μ), ΤΕΜΑΧΙΑ	ΤΙΜΗ ΜΟΝΑΔΑΣ Ευρώ/τ.μ.	ΑΞΙΑ (Ευρώ)	ΕΙΔΟΣ (3)	ΤΕΜΑΧΙΑ	ΤΙΜΗ ΜΟΝΑΔΑΣ Ευρώ/τ.μ.	ΑΞΙΑ Ευρώ		
220030002	ΚΑΡΡΑ	ΒΑΪΑ	ΑΘΑΝΑΣΙΟΣ	ΚΥΨΕΛΗ	912	37,50	1017	1833			ΒΑΜΒΑΚΙ	1833												ΑΡ.ΣΥΜΒ. 48952/02-11-1995 ΚΟΚΚΑΛΗΣ ΑΡΙΣΤΟΤΕΛΗΣ ΣΟΦΑΔΕΣ
	ΚΑΡΡΑ	ΜΑΡΙΝΑ	ΑΘΑΝΑΣΙΟΣ	ΚΥΨΕΛΗ		37,50																		ΑΡ.ΣΥΜΒ. 48952/02-11-1995 ΚΟΚΚΑΛΗΣ ΑΡΙΣΤΟΤΕΛΗΣ ΣΟΦΑΔΕΣ
	ΚΑΡΡΑ	ΝΙΚΗ	ΑΘΑΝΑΣΙΟΣ	ΚΥΨΕΛΗ		25,00																		ΑΡ.ΣΥΜΒ. 48952/02-11-1995 ΚΟΚΚΑΛΗΣ ΑΡΙΣΤΟΤΕΛΗΣ ΣΟΦΑΔΕΣ
220030003	ΚΑΡΡΑ	ΒΑΪΑ	ΑΘΑΝΑΣΙΟΣ	ΚΥΨΕΛΗ	1350	37,50	1016	2700			ΒΑΜΒΑΚΙ	2700												ΑΡ.ΣΥΜΒ. 48952/02-11-1995 ΚΟΚΚΑΛΗΣ ΑΡΙΣΤΟΤΕΛΗΣ ΣΟΦΑΔΕΣ
	ΚΑΡΡΑ	ΜΑΡΙΝΑ	ΑΘΑΝΑΣΙΟΣ	ΚΥΨΕΛΗ		37,50																		ΑΡ.ΣΥΜΒ. 48952/02-11-1995 ΚΟΚΚΑΛΗΣ ΑΡΙΣΤΟΤΕΛΗΣ ΣΟΦΑΔΕΣ
	ΚΑΡΡΑ	ΝΙΚΗ	ΑΘΑΝΑΣΙΟΣ	ΚΥΨΕΛΗ		25,00																		ΑΡ.ΣΥΜΒ. 48952/02-11-1995 ΚΟΚΚΑΛΗΣ ΑΡΙΣΤΟΤΕΛΗΣ ΣΟΦΑΔΕΣ
220030004	ΚΑΡΡΑΣ	ΔΗΜΟΣΘΕΝΗΣ	ΓΡΗΓΟΡΙΟΣ	ΚΥΨΕΛΗ	3258	100,00	1015	6515			ΒΑΜΒΑΚΙ	6515												ΑΡ.ΣΥΜΒ. 23105/07-06-1978 ΝΟΜΑΡΧΙΑ ΚΑΡΔΙΤΣΗΣ ΔΙΕΥΘΥΝΣΗ ΓΕΩΡΓΙΑΣ Τ/Α 43/225
220030005	ΚΑΡΡΑΣ	ΔΗΜΟΣΘΕΝΗΣ	ΓΡΗΓΟΡΙΟΣ	ΚΥΨΕΛΗ	220	100,00	1014	440			ΒΑΜΒΑΚΙ	440												ΑΡ.ΣΥΜΒ. 23105/07-06-1978 ΝΟΜΑΡΧΙΑ ΚΑΡΔΙΤΣΗΣ ΔΙΕΥΘΥΝΣΗ ΓΕΩΡΓΙΑΣ Τ/Α 43/225
220030006	ΑΡΓΥΡΟΠΟΥΛΟΣ	ΒΗΣΣΑΡΙΟΣ	ΓΕΩΡΓΙΟΣ	ΘΕΣΣΑΛΟΝΙΚΗ	944	100,00	1013	1888			ΒΑΜΒΑΚΙ	1888												ΑΡ.ΣΥΜΒ. 26859/05-05-1982 ΑΡΙΣΤΟΤΕΛΗΣ ΚΟΚΚΑΛΗΣ ΣΟΦΑΔΕΣ Τ/Α 47/300
220030007	ΣΑΚΚΑΣ	ΓΕΩΡΓΙΟΣ	ΑΘΑΝΑΣΙΟΣ	ΚΥΨΕΛΗ	342	50,00	1012	684			ΒΑΜΒΑΚΙ	684												ΑΡ.ΣΥΜΒ. 23513/01-07-1978 ΝΟΜΑΡΧΙΑ ΚΑΡΔΙΤΣΗΣ ΔΙΕΥΘΥΝΣΗ ΓΕΩΡΓΙΑΣ Τ/Α 97/287
	ΣΑΚΚΑΣ	ΣΩΤΗΡΙΟΣ	ΑΘΑΝΑΣΙΟΣ			50,00																		ΑΡ.ΣΥΜΒ. 23513/01-07-1978 ΝΟΜΑΡΧΙΑ ΚΑΡΔΙΤΣΗΣ ΔΙΕΥΘΥΝΣΗ ΓΕΩΡΓΙΑΣ Τ/Α 97/287
220030008	ΠΑΠΑΛΟΠΟΥΛΟΣ	ΓΕΩΡΓΙΟΣ	ΚΩΝΣΤΑΝΤΙΝΟΣ	ΣΟΦΑΔΕΣ	440	100,00	1011	879			ΒΑΜΒΑΚΙ	879												ΑΡ.ΣΥΜΒ. 26099/29-12-1981 ΚΟΚΚΑΛΗΣ ΑΡΙΣΤΟΤΕΛΗΣ ΣΟΦΑΔΕΣ Τ/Α 48/175
220030009	ΠΑΠΑΛΟΠΟΥΛΟΣ	ΓΕΩΡΓΙΟΣ	ΚΩΝΣΤΑΝΤΙΝΟΣ	ΣΟΦΑΔΕΣ	535	100,00	1010	1070			ΒΑΜΒΑΚΙ	1070												ΑΡ.ΣΥΜΒ. 38582/25-05-1989 ΚΟΚΚΑΛΗΣ ΑΡΙΣΤΟΤΕΛΗΣ ΣΟΦΑΔΕΣ Τ/Α 64/234
220030010	ΠΑΠΑΛΟΠΟΥΛΟΣ	ΓΕΩΡΓΙΟΣ	ΚΩΝΣΤΑΝΤΙΝΟΣ	ΣΟΦΑΔΕΣ	830	100,00	1009	1660			ΒΑΜΒΑΚΙ	1660												ΑΡ.ΣΥΜΒ. 38582/25-05-1989 ΚΟΚΚΑΛΗΣ ΑΡΙΣΤΟΤΕΛΗΣ ΣΟΦΑΔΕΣ Τ/Α 64/234
220030010Α	ΠΑΠΑΛΟΠΟΥΛΟΣ	ΓΕΩΡΓΙΟΣ	ΚΩΝΣΤΑΝΤΙΝΟΣ	ΣΟΦΑΔΕΣ	155	100,00	1008	309			ΒΑΜΒΑΚΙ	309												ΑΡ.ΣΥΜΒ. 31469/01-04-1985 ΚΟΚΚΑΛΗΣ ΑΡΙΣΤΟΤΕΛΗΣ ΣΟΦΑΔΕΣ Τ/Α 56/17
220030011	ΣΤΕΡΙΟΠΟΥΛΟΣ	ΝΙΚΟΛΑΟΣ			1099	100,00	1007	2374			ΒΑΜΒΑΚΙ	2374												
220030013	ΚΟΥΤΡΟΥΛΗΣ	ΚΩΝΣΤΑΝΤΙΝΟΣ	ΕΥΘΥΜΙΟΣ	ΚΥΨΕΛΗ		100,00	1018	0			ΒΑΜΒΑΚΙ	0												ΑΡ.ΣΥΜΒ. 39880/13-07-1990 ΚΟΚΚΑΛΗΣ ΑΡΙΣΤΟΤΕΛΗΣ ΣΟΦΑΔΕΣ
220030014	ΣΤΕΡΙΟΠΟΥΛΟΣ	ΝΙΚΟΛΑΟΣ			143	100,00	1005	304			ΒΑΜΒΑΚΙ	304												
220030015	ΣΤΕΡΓΙΟΠΟΥΛΟΣ	ΙΩΑΝΝΗΣ	ΝΙΚΟΛΑΟΣ	ΚΥΨΕΛΗ	1401	55,17	418	2819			ΒΑΜΒΑΚΙ	2819												ΑΡ.ΣΥΜΒ. 227/25-02-1993 ΚΟΚΚΑΛΗΣ ΑΡΙΣΤΟΤΕΛΗΣ ΣΟΦΑΔΕΣ Τ/Α 15/741
	ΣΤΕΡΓΙΟΠΟΥΛΟΣ	ΝΙΚΟΛΑΟΣ	ΙΩΑΝΝΗΣ	ΚΥΨΕΛΗ		44,83																		ΑΡ.ΣΥΜΒ. 281287/02-08-1963 ΥΠΟΥΡΓΕΙΟ ΓΕΩΡΓΙΑΣ Τ/Α 10/205
220030016	ΦΩΤΗΣ	ΒΑΣΙΛΕΙΟΣ	ΑΘΑΝΑΣΙΟΣ	ΚΥΨΕΛΗ	2083	100,00	410	4168			ΒΑΜΒΑΚΙ	4168												1965 ΥΠΟΥΡΓΕΙΟ ΓΕΩΡΓΙΑΣ Τ/Α 12/258 ΚΑΙ ΑΡ.ΣΥΜΒ. 8944/08-12-1972 ΚΟΚΚΑΛΗΣ ΑΡΙΣΤΟΤΕΛΗΣ ΣΟΦΑΔΕΣ

(1) ΧΕΡΣΟ, ΔΑΣΟΣ, ΕΙΔΟΣ ΚΑΛΛΙΕΡΓΕΙΑΣ (ΠΡΟΒΛΕΨΗ) (2) ΚΤΙΣΜΑΤΑ, ΦΡΕΑΤΑ, ΠΕΡΙΦΡΑΞΕΙΣ, κλπ (3) ΜΙΚΡΑ Α, ΜΕΣΑΙΑ Β, ΜΕΓΑΛΑ Γ

ΝΟΜΟΣ : ΚΑΡΔΙΤΣΑΣ 22
ΔΗΜΟΣ : ΑΡΝΗΣ 003 (Δ.Δ. ΚΥΨΕΛΗ - ΠΥΡΓΟΣ ΚΙΕΡΙΟΥ - ΜΑΤΑΡΑΓΚΑ)

ΑΓΩΓΟΣ ΦΥΣΙΚΟΥ ΑΕΡΙΟΥ ΥΨΗΛΗΣ ΠΙΕΣΗΣ
"ΑΜΠΕΛΙΑ - ΚΑΡΔΙΤΣΑ - ΤΡΙΚΑΛΑ"

ΚΤΗΜΑΤΟΛΟΓΙΚΟΣ ΠΙΝΑΚΑΣ ΑΠΑΛΛΟΤΡΙΩΣΗΣ ΧΩΡΙΣ ΤΙΜΕΣ (ΑΡΙΘΜΗΤΙΚΟΣ)

ΚΩΔΙΚΟΣ	ΦΕΡΟΜΕΝΟΙ ΙΔΙΟΚΤΗΤΕΣ				ΑΠΟΖΗΜΙΟΥΜΕΝΗ ΕΚΤΑΣΗ ΔΟΥΛΕΙΑΣ (Α)						ΕΠΙΚΕΙΜΕΝΑ ΖΩΝΗΣ ΔΟΥΛΕΙΑΣ (Α)													ΣΥΝΟΛΙΚΗ ΑΠΟΖΗΜΙΩΣΗ (Ευρώ)	ΠΑΡΑΤΗΡΗΣΕΙΣ
											ΚΑΛΛΙΕΡΓΕΙΑ								ΔΕΝΔΡΑ ΚΑΙ ΦΥΤΑ						
	ΕΠΩΝΥΜΟ	ΟΝΟΜΑ	ΠΑΤΡΩΝΥΜΟ ή ΟΝΟΜΑ ΣΥΖΥΓΟΥ	ΤΟΠΟΣ ΔΙΑΜΟΝΗΣ (ΠΟΛΗ - ΧΩΡΙΟ)	ΖΩΝΗ 8Μ (4+4)	ΠΟΣΟΣΤΟ ΣΥΝ/ΣΙΑΣ %	ΑΡΙΘΜΟΣ ΑΓΡ/ΧΙΟΥ ΔΙΑΝΟΜΗΣ/ΚΑΕΚ	ΖΩΝΗ ΔΟΥΛΕΙΑΣ(Α) Μ2	ΤΙΜΗ ΜΟΝΑΔΑΣ Ευρώ/Μ2	ΑΞΙΑ (Ευρώ)	ΕΙΔΟΣ (1)	ΕΠΙΦΑΝΕΙΑ Μ2	ΤΙΜΗ ΜΟΝΑΔΑΣ Ευρώ/τ.μ.	ΑΞΙΑ (Ευρώ)	ΚΑΤΑΣΚΕΥΕΣ (2)	ΟΓΚΟΣ (Μ3), ΕΠΙΦΑΝ.(Μ2), ΜΗΚΟΣ (Μ), ΤΕΜΑΧΙΑ	ΤΙΜΗ ΜΟΝΑΔΑΣ Ευρώ/τ.μ.	ΑΞΙΑ (Ευρώ)	ΕΙΔΟΣ	(3)	ΤΕΜΑΧΙΑ	ΤΙΜΗ ΜΟΝΑΔΑΣ Ευρώ/τ.μ.	ΑΞΙΑ Ευρώ		
220030017	ΦΩΤΗΣ	ΣΤΕΦΑΝΟΣ	ΔΗΜΗΤΡΙΟΣ	ΤΡΙΦΥΛΛΙΑΣ 15-17 ΑΘΗΝΑ	815	100,00	409	1630			ΣΙΤΑΡΙ	1630													ΑΡ.ΣΥΜΒ. 41243/29-12-1990 ΚΟΚΚΑΛΗΣ ΑΡΙΣΤΟΤΕΛΗΣ ΣΟΦΑΔΕΣ Τ/Α 14/386-387
220030018	ΦΩΤΗΣ	ΑΝΑΣΤΑΣΙΟΣ	ΚΩΝΣΤΑΝΤΙΝΟΣ	ΚΥΨΕΛΗ	1382	8,39	408	2680			ΒΑΜΒΑΚΙ	2680													ΑΡ.ΣΥΜΒ. 45220/26-08-1993 ΚΟΚΚΑΛΗΣ ΑΡΙΣΤΟΤΕΛΗΣ ΣΟΦΑΔΕΣ Τ/Α 74/357
	ΦΩΤΗΣ	ΚΩΝΣΤΑΝΤΙΝΟΣ	ΑΝΑΣΤΑΣΙΟΣ	ΚΥΨΕΛΗ		91,61																			ΑΡ.ΣΥΜΒ. 45220/26-08-1993 ΚΟΚΚΑΛΗΣ ΑΡΙΣΤΟΤΕΛΗΣ ΣΟΦΑΔΕΣ Τ/Α 74/357
220030019	ΚΑΡΦΗ	ΜΑΡΙΑ	ΑΘΑΝΑΣΙΟΣ	ΥΨΗΛΑΝΤΟΥ 73 ΚΑΡΔΙΤΣΑ		100,00	404	29			ΒΑΜΒΑΚΙ	29													ΑΡ.ΣΥΜΒ. 9609/25-04-1973 ΚΟΚΚΑΛΗΣ ΑΡΙΣΤΟΤΕΛΗΣ ΣΟΦΑΔΕΣ Τ/Α 31/90
220030020	ΠΑΣΧΑΛΗ	ΧΡΥΣΗ	ΕΥΑΓΓΕΛΟΣ	ΣΟΦΑΔΕΣ	490	100,00	403	1035			ΒΑΜΒΑΚΙ	1035			ΑΝΤΛΙΟΣΤΑΣΙΟ	6,5Μ									ΑΡ.ΣΥΜΒ. 13798/03-10-2003 ΚΟΚΚΑΛΗΣ ΑΡΙΣΤΟΤΕΛΗΣ ΣΟΦΑΔΕΣ Τ/Α 102/416
220030021	ΠΑΣΧΑΛΗ	ΧΡΥΣΗ	ΕΥΑΓΓΕΛΟΣ	ΣΟΦΑΔΕΣ	287	100,00	402	574			ΒΑΜΒΑΚΙ	574													ΑΡ.ΣΥΜΒ. 13798/03-10-2003 ΚΟΚΚΑΛΗΣ ΑΡΙΣΤΟΤΕΛΗΣ ΣΟΦΑΔΕΣ Τ/Α 102/416
220030022	ΜΠΑΡΤΖΙΩΚΑΣ	ΔΗΜΗΤΡΙΟΣ	ΝΙΚΟΛΑΟΣ	ΚΥΨΕΛΗ	1078	63,95	401	2141			ΣΙΤΑΡΙ	2141													
	ΜΠΑΡΤΖΙΩΚΑΣ	ΚΩΝΣΤΑΝΤΙΝΟΣ	ΝΙΚΟΛΑΟΣ	ΚΥΨΕΛΗ		36,05																			ΑΡ.ΣΥΜΒ. 36011-36012 ΚΟΚΚΑΛΗΣ ΑΡΙΣΤΟΤΕΛΗΣ ΣΟΦΑΔΕΣ Τ/Α 52/272-247
220030023	ΠΑΠΑΡΑ	ΠΑΡΑΣΚΕΥΗ	ΕΥΑΓΓΕΛΟΣ	ΠΥΡΓΟΣ ΚΙΕΡΙΟΥ	384	100,00	621	768			ΣΙΤΑΡΙ	768													38948/21-08-1989 ΚΟΚΚΑΛΗΣ ΑΡΙΣΤΟΤΕΛΗΣ ΣΟΦΑΔΕΣ Τ/Α 67/119-120-121
220030024	ΡΙΝΑΚΟΥ	ΕΛΕΥΘΕΡΙΑ	ΚΩΝΣΤΑΝΤΙΝΟΣ	ΜΑΤΑΡΑΓΚΑ	256	100,00	620	512			ΣΙΤΑΡΙ	512													ΑΡ.ΣΥΜΒ. 2887/23-12-1999 ΒΗΣΣΑΡΗΣ ΚΟΚΚΑΛΗΣ ΣΟΦΑΔΕΣ Τ/Α 89/420
220030025	ΡΙΝΑΚΟΣ	ΚΩΝΣΤΑΝΤΙΝΟΣ	ΘΩΜΑΣ	ΠΥΡΓΟΣ ΚΙΕΡΙΟΥ	224	100,00	619	448			ΒΑΜΒΑΚΙ	448													
220030026	ΡΙΝΑΚΟΣ	ΚΩΝΣΤΑΝΤΙΝΟΣ	ΘΩΜΑΣ	ΠΥΡΓΟΣ ΚΙΕΡΙΟΥ	264	100,00	618	528			ΒΑΜΒΑΚΙ	528													ΑΡ.ΣΥΜΒ. 3233/30-03-2000 ΒΗΣΣΑΡΗΣ ΚΟΚΚΑΛΗΣ ΣΟΦΑΔΕΣ Τ/Α 90/213
220030027	ΠΑΣΧΑΛΗΣ	ΑΘΑΝΑΣΙΟΣ	ΒΑΪΟΣ	25ΗΣ ΜΑΡΤΙΟΥ19 ΚΑΡΔΙΤΣΑ	208	37,50	617	416			ΑΚΑΛΛΙΕΡΓΗΤΟ	416													ΑΡ.ΣΥΜΒ. 13913/04-04-2002 ΕΛΕΝΗ ΓΚΙΟΥΛΕΚΑ - ΚΑΤΣΑΒΑΡΑ ΚΑΡΔΙΤΣΑ Τ/Α 95/ 82
	ΠΑΣΧΑΛΗΣ	ΒΑΪΟΣ	ΑΘΑΝΑΣΙΟΣ	ΠΥΡΓΟΣ ΚΙΕΡΙΟΥ		25,00																			ΑΡ.ΣΥΜΒ. 13913/04-04-2002 ΕΛΕΝΗ ΓΚΙΟΥΛΕΚΑ - ΚΑΤΣΑΒΑΡΑ ΚΑΡΔΙΤΣΑ Τ/Α 95/ 82
	ΠΑΣΧΑΛΗΣ	ΘΩΜΑΣ	ΒΑΪΟΣ	ΠΥΡΓΟΣ ΚΙΕΡΙΟΥ		37,50																			ΑΡ.ΣΥΜΒ. 13913/04-04-2002 ΕΛΕΝΗ ΓΚΙΟΥΛΕΚΑ - ΚΑΤΣΑΒΑΡΑ ΚΑΡΔΙΤΣΑ Τ/Α 95/ 82
220030028	ΑΓΝΩΣΤΟΣ				1488	5,92	616	2976			ΚΑΛΑΜΠΟΚΙ	2976													
	ΠΑΠΑΡΑ	ΠΑΡΑΣΚΕΥΗ	ΕΥΑΓΓΕΛΟΣ	ΠΥΡΓΟΣ ΚΙΕΡΙΟΥ		32,26																			ΑΡ.ΣΥΜΒ. 49603/08-03-1996 ΑΡΙΣΤΟΤΕΛΗΣ ΚΟΚΚΑΛΗΣ ΣΟΦΑΔΕΣ Τ/Α 82/322
	ΠΑΣΧΑΛΗ	ΧΡΙΣΤΙΝΑ	ΑΘΑΝΑΣΙΟΣ	25ΗΣ ΜΑΡΤΙΟΥ 82 ΚΑΡΔΙΤΣΑ		13,44																			ΑΡ.ΣΥΜΒ. 1804/29-12-1993 ΕΛΕΝΗ ΓΚΙΟΥΛΕΚΑ - ΚΑΤΣΑΒΑΡΑ ΚΑΡΔΙΤΣΑ Τ/Α 75/404-405
	ΠΑΣΧΑΛΗΣ	ΑΘΑΝΑΣΙΟΣ	ΒΑΪΟΣ	25ΗΣ ΜΑΡΤΙΟΥ 19 ΚΑΡΔΙΤΣΑ		26,88																			ΑΡ.ΣΥΜΒ. 1803/29-12-1993 ΕΛΕΝΗ ΓΚΙΟΥΛΕΚΑ - ΚΑΤΣΑΒΑΡΑ ΚΑΡΔΙΤΣΑ Τ/Α 75/ 402-403
	ΠΑΣΧΑΛΗΣ	ΘΩΜΑΣ	ΒΑΪΟΣ	ΠΥΡΓΟΣ ΚΙΕΡΙΟΥ		8,06																			ΑΡ.ΣΥΜΒ. 26743/02-06-1982 ΑΡΙΣΤΟΤΕΛΗΣ ΚΟΚΚΑΛΗΣ ΣΟΦΑΔΕΣ Τ/Α 47/137
	ΠΑΣΧΑΛΗΣ	ΙΩΑΝΝΗΣ	ΑΘΑΝΑΣΙΟΣ	25ΗΣ ΜΑΡΤΙΟΥ 82 ΚΑΡΔΙΤΣΑ		13,44																			

(1) ΧΕΡΣΟ, ΔΑΣΟΣ, ΕΙΔΟΣ ΚΑΛΛΙΕΡΓΕΙΑΣ (ΠΡΟΒΛΕΨΗ) (2) ΚΤΙΣΜΑΤΑ, ΦΡΕΑΤΑ, ΠΕΡΙΦΡΑΞΕΙΣ, κλπ (3) ΜΙΚΡΑ Α, ΜΕΣΑΙΑ Β, ΜΕΓΑΛΑ Γ

ΝΟΜΟΣ : ΚΑΡΔΙΤΣΑΣ 22
ΔΗΜΟΣ : ΑΡΝΗΣ 003 (Δ.Δ. ΚΥΨΕΛΗ - ΠΥΡΓΟΣ ΚΙΕΡΙΟΥ - ΜΑΤΑΡΑΓΚΑ)

ΑΓΩΓΟΣ ΦΥΣΙΚΟΥ ΑΕΡΙΟΥ ΥΨΗΛΗΣ ΠΙΕΣΗΣ
"ΑΜΠΕΛΙΑ - ΚΑΡΔΙΤΣΑ - ΤΡΙΚΑΛΑ"

ΚΤΗΜΑΤΟΛΟΓΙΚΟΣ ΠΙΝΑΚΑΣ ΑΠΑΛΛΟΤΡΙΩΣΗΣ ΧΩΡΙΣ ΤΙΜΕΣ (ΑΡΙΘΜΗΤΙΚΟΣ)

ΚΩΔΙΚΟΣ	ΦΕΡΟΜΕΝΟΙ ΙΔΙΟΚΤΗΤΕΣ				ΑΠΟΖΗΜΙΟΥΜΕΝΗ ΕΚΤΑΣΗ ΔΟΥΛΕΙΑΣ (Α)						ΕΠΙΚΕΙΜΕΝΑ ΖΩΝΗΣ ΔΟΥΛΕΙΑΣ (Α)												ΣΥΝΟΛΙΚΗ ΑΠΟΖΗΜΙΩΣΗ (Ευρώ)	ΠΑΡΑΤΗΡΗΣΕΙΣ
											ΚΑΛΛΙΕΡΓΕΙΑ								ΔΕΝΔΡΑ ΚΑΙ ΦΥΤΑ					
	ΕΠΩΝΥΜΟ	ΟΝΟΜΑ	ΠΑΤΡΩΝΥΜΟ ή ΟΝΟΜΑ ΣΥΖΥΓΟΥ	ΤΟΠΟΣ ΔΙΑΜΟΝΗΣ (ΠΟΛΗ - ΧΩΡΙΟ)	ΖΩΝΗ 8Μ (4+4)	ΠΟΣΟΣΤΟ ΣΥΝ/ΣΙΑΣ %	ΑΡΙΘΜΟΣ ΑΓΡ/ΧΙΟΥ ΔΙΑΝΟΜΗΣ/ΚΑΕΚ	ΖΩΝΗ ΔΟΥΛΕΙΑΣ(Α) Μ2	ΤΙΜΗ ΜΟΝΑΔΑΣ Ευρώ/Μ2	ΑΞΙΑ (Ευρώ)	ΕΙΔΟΣ (1)	ΕΠΙΦΑΝΕΙΑ Μ2	ΤΙΜΗ ΜΟΝΑΔΑΣ Ευρώ/τ.μ.	ΑΞΙΑ (Ευρώ)	ΚΑΤΑΣΚΕΥΕΣ (2)	ΟΓΚΟΣ (Μ3), ΕΠΙΦΑΝ.(Μ2), ΜΗΚΟΣ (Μ), ΤΕΜΑΧΙΑ	ΤΙΜΗ ΜΟΝΑΔΑΣ Ευρώ/τ.μ.	ΑΞΙΑ (Ευρώ)	ΕΙΔΟΣ (3)	ΤΕΜΑΧΙΑ	ΤΙΜΗ ΜΟΝΑΔΑΣ Ευρώ/τ.μ.	ΑΞΙΑ Ευρώ		
220030029	ΠΑΤΟΥΝΗ	ΚΩΝΣΤΑΝΤΙΑ	ΝΙΚΟΛΑΟΣ	ΠΥΡΓΟΣ ΚΙΕΡΙΟΥ	368	100,00	615	736			ΣΙΤΑΡΙ	736												ΑΡ.ΠΑΡΑΧ. 7926/14-04-1973 Τ/Α 46/112
220030030	ΠΑΤΟΥΝΗΣ	ΙΩΑΝΝΗΣ	ΧΡΗΣΤΟΣ	ΠΥΡΓΟΣ ΚΙΕΡΙΟΥ	420	100,00	614	840			ΒΑΜΒΑΚΙ	840												ΑΡ.ΣΥΜΒ. 2742/08-12-1999 ΒΗΣΣΑΡΗΣ ΚΟΚΚΑΛΗΣ ΣΟΦΑΔΕΣ Τ/Α 89/398
220030031	ΕΓΓΛΕΖΟΥ	ΔΗΜΗΤΡΑ	ΘΩΜΑΣ	ΠΥΡΓΟΣ ΚΙΕΡΙΟΥ	232	100,00	613	464			ΒΑΜΒΑΚΙ	464												ΑΡ.ΣΥΜΒ. 3695/08-04-1977 ΧΡΙΣΤΟΣ ΚΑΡΕΤΣΟΣ ΣΟΦΑΔΕΣ Τ/Α 37/466
220030032	ΕΓΓΛΕΖΟΥ	ΔΗΜΗΤΡΑ	ΘΩΜΑΣ	ΠΥΡΓΟΣ ΚΙΕΡΙΟΥ	836	100,00	612	1672			ΒΑΜΒΑΚΙ	1672												ΑΡ.ΣΥΜΒ. 3694/08-04-1977 ΧΡΙΣΤΟΣ ΚΑΡΕΤΣΟΣ ΣΟΦΑΔΕΣ Τ/Α 37/465
220030033	ΤΣΙΑΜΗ	ΧΡΥΣΟΥΛΑ	ΑΘΑΝΑΣΙΟΥ	ΠΥΡΓΟΣ ΚΙΕΡΙΟΥ	280	100,00	611	560			ΣΙΤΑΡΙ	560												ΑΡ.ΠΑΡΑΧ. 8167/14-04-1973 ΝΟΜΑΡΧΙΑ ΚΑΡΔΙΤΣΑΣ ΔΙΕΥΘΥΝΣΗ ΓΕΩΡΓΙΑΣ Τ/Α 33/241
220030034	ΟΙΚΟΝΟΜΙΔΗ	ΕΥΑΓΓΕΛΙΑ	ΑΛΚΙΒΙΑΔΗΣ	ΠΥΡΓΟΣ ΚΙΕΡΙΟΥ	408	100,00	610	816			ΑΚΑΛΛΙΕΡΓΗΤΟ	816												ΑΡ.ΠΑΡΑΧ. 8011 ΝΟΜΑΡΧΙΑ ΚΑΡΔΙΤΣΑΣ ΔΙΕΥΘΥΝΣΗ ΓΕΩΡΓΙΑΣ
220030035	ΘΕΟΧΑΡΗ	ΔΗΜΗΤΡΑ	ΒΑΣΙΛΕΙΟΣ	ΠΥΡΓΟΣ ΚΙΕΡΙΟΥ	176	100,00	609	352			ΒΑΜΒΑΚΙ	352												ΑΡ.ΣΥΜΒ. 51836/13-03-1997 ΑΡΙΣΤΟΤΕΛΗΣ ΚΟΚΚΑΛΗΣ ΦΑΡΣΑΛΑ
220030036	ΠΑΣΧΑΛΗΣ	ΑΛΚΙΒΙΑΔΗΣ	ΚΩΝΣΤΑΝΤΙΝΟΣ	ΠΥΡΓΟΣ ΚΙΕΡΙΟΥ	168	100,00	608	336			ΒΑΜΒΑΚΙ	336												ΑΡ.ΣΥΜΒ. 1588/03-04-1999 ΒΗΣΣΑΡΗΣ ΠΑΣΧΑΛΗΣ ΦΑΡΣΑΛΑ Τ/Α 88/445
220030037	ΠΑΣΧΑΛΗΣ	ΑΛΚΙΒΙΑΔΗΣ	ΚΩΝΣΤΑΝΤΙΝΟΣ	ΠΥΡΓΟΣ ΚΙΕΡΙΟΥ	208	100,00	607	416			ΒΑΜΒΑΚΙ	416												ΑΡ.ΣΥΜΒ. 1588/03-04-1999 ΒΗΣΣΑΡΗΣ ΠΑΣΧΑΛΗΣ ΦΑΡΣΑΛΑ Τ/Α 88/445
220030038	ΠΑΣΧΑΛΗΣ	ΑΛΚΙΒΙΑΔΗΣ	ΚΩΝΣΤΑΝΤΙΝΟΣ	ΠΥΡΓΟΣ ΚΙΕΡΙΟΥ	208	100,00	606	416			ΒΑΜΒΑΚΙ	416												ΑΡ.ΣΥΜΒ. 1587/03-04-1999 ΒΗΣΣΑΡΗΣ ΚΟΚΚΑΛΗΣ ΦΑΡΣΑΛΑ Τ/Α 88/444
220030039	ΠΑΠΑΔΟΠΟΥΛΟΣ	ΚΩΝΣΤΑΝΤΙΝΟΣ	ΔΗΜΗΤΡΙΟΣ	ΠΥΡΓΟΣ ΚΙΕΡΙΟΥ	304	100,00	605	608			ΣΙΤΑΡΙ	608												ΑΡ.ΣΥΜΒ. 29627/10-02-1984 ΑΡΙΣΤΟΤΕΛΗΣ ΚΟΚΚΑΛΗΣ ΣΟΦΑΔΕΣ Τ/Α 50/482
220030040	ΠΑΠΑΔΟΠΟΥΛΟΥ	ΑΦΡΟΔΙΤΗ	ΒΑΪΟΣ	ΠΥΡΓΟΣ ΚΙΕΡΙΟΥ	224	100,00	604	448			ΣΙΤΑΡΙ	448												ΑΡ.ΣΥΜΒ. 29626/10-02-1984 ΑΡΙΣΤΟΤΕΛΗΣ ΚΟΚΚΑΛΗΣ ΦΑΡΣΑΛΑ Τ/Α 50/481
220030041	ΠΡΑΤΣΑ	ΕΥΑΓΓΕΛΙΑ	ΝΙΚΟΛΑΟΣ	ΠΥΡΓΟΣ ΚΙΕΡΙΟΥ	224	100,00	603	448			ΒΑΜΒΑΚΙ	448												ΑΡ.ΠΑΡΑΧ. 8056/14-04-1973 ΝΟΜΑΡΧΙΑ ΚΑΡΔΙΤΣΑΣ ΔΙΕΥΘΥΝΣΗ ΓΕΩΡΓΙΑΣ Τ/Α 36/73
220030042	ΠΡΑΤΣΑΣ	ΒΑΪΟΣ	ΔΗΜΗΤΡΙΟΣ	ΠΥΡΓΟΣ ΚΙΕΡΙΟΥ	312	75,00	602	624			ΒΑΜΒΑΚΙ	624												ΑΡ.ΣΥΜΒ. 8624/04-12-2001 ΑΝΤΩΝΗΣ ΚΟΚΚΑΛΗΣ ΣΟΦΑΔΕΣ Τ/Α 94/146
	ΠΡΑΤΣΑΣ	ΓΕΩΡΓΙΟΣ	ΔΗΜΗΤΡΙΟΣ			25,00	602																	ΑΡ.ΣΥΜΒ. 8624/04-12-2001 ΑΝΤΩΝΗΣ ΚΟΚΚΑΛΗΣ ΣΟΦΑΔΕΣ Τ/Α 94/146
220030043	ΝΤΟΥΛΑ	ΜΑΡΙΑ			220	100,00	601	440			ΤΡΙΦΥΛΛΙ	440												
220030044	ΝΤΟΥΛΑΣ	ΧΡΙΣΤΟΦΟΡΟΣ			280	100,00	600	560			ΤΡΙΦΥΛΛΙ	560												
220030045	ΚΩΝΣΤΑΝΤΑΚΟΣ	ΔΗΜΗΤΡΙΟΣ	ΓΕΩΡΓΙΟΣ	ΠΥΡΓΟΣ ΚΙΕΡΙΟΥ	224	100,00	599	448			ΣΙΤΑΡΙ	448												ΑΡ.ΣΥΜΒ. 26060/22-12-1981 Τ/Α 46/189
220030046	ΤΣΙΑΚΟΥΒΗ	ΑΝΑΣΤΑΣΙΑ	ΘΕΟΔΩΡΟΣ	ΠΥΡΓΟΣ ΚΙΕΡΙΟΥ	224	100,00	598	448			ΣΙΤΑΡΙ	448												ΑΡ.ΠΑΡΑΧ. 8112/14-04-1973 ΝΟΜΑΡΧΙΑ ΚΑΡΔΙΤΣΑ ΔΙΕΥΘΥΝΣΗ ΓΕΩΡΓΙΑΣ

(1) ΧΕΡΣΟ, ΔΑΣΟΣ, ΕΙΔΟΣ ΚΑΛΛΙΕΡΓΕΙΑΣ (ΠΡΟΒΛΕΨΗ) (2) ΚΤΙΣΜΑΤΑ, ΦΡΕΑΤΑ, ΠΕΡΙΦΡΑΞΕΙΣ, κλπ (3) ΜΙΚΡΑ Α, ΜΕΣΑΙΑ Β, ΜΕΓΑΛΑ Γ

ΝΟΜΟΣ : ΚΑΡΔΙΤΣΑΣ 22
ΔΗΜΟΣ : ΑΡΝΗΣ 003 (Δ.Δ. ΚΥΨΕΛΗ - ΠΥΡΓΟΣ ΚΙΕΡΙΟΥ - ΜΑΤΑΡΑΓΚΑ)

ΑΓΩΓΟΣ ΦΥΣΙΚΟΥ ΑΕΡΙΟΥ ΥΨΗΛΗΣ ΠΙΕΣΗΣ
"ΑΜΠΕΛΙΑ - ΚΑΡΔΙΤΣΑ - ΤΡΙΚΑΛΑ"

ΚΤΗΜΑΤΟΛΟΓΙΚΟΣ ΠΙΝΑΚΑΣ ΑΠΑΛΛΟΤΡΙΩΣΗΣ ΧΩΡΙΣ ΤΙΜΕΣ (ΑΡΙΘΜΗΤΙΚΟΣ)

ΚΩΔΙΚΟΣ	ΦΕΡΟΜΕΝΟΙ ΙΔΙΟΚΤΗΤΕΣ				ΑΠΟΖΗΜΙΟΥΜΕΝΗ ΕΚΤΑΣΗ ΔΟΥΛΕΙΑΣ (Α)						ΕΠΙΚΕΙΜΕΝΑ ΖΩΝΗΣ ΔΟΥΛΕΙΑΣ (Α)												ΣΥΝΟΛΙΚΗ ΑΠΟΖΗΜΙΩΣΗ (Ευρώ)	ΠΑΡΑΤΗΡΗΣΕΙΣ
											ΚΑΛΛΙΕΡΓΕΙΑ								ΔΕΝΔΡΑ ΚΑΙ ΦΥΤΑ					
	ΕΠΩΝΥΜΟ	ΟΝΟΜΑ	ΠΑΤΡΩΝΥΜΟ ή ΟΝΟΜΑ ΣΥΖΥΓΟΥ	ΤΟΠΟΣ ΔΙΑΜΟΝΗΣ (ΠΟΛΗ - ΧΩΡΙΟ)	ΖΩΝΗ 8Μ (4+4)	ΠΟΣΟΣΤΟ ΣΥΝ/ΣΙΑΣ %	ΑΡΙΘΜΟΣ ΑΓΡ/ΧΙΟΥ ΔΙΑΝΟΜΗΣ/Κ ΑΕΚ	ΖΩΝΗ ΔΟΥΛΕΙΑΣ(Α) Μ2	ΤΙΜΗ ΜΟΝΑΔΑΣ Ευρώ/Μ2	ΑΞΙΑ (Ευρώ)	ΕΙΔΟΣ (1)	ΕΠΙΦΑΝΕΙΑ Μ2	ΤΙΜΗ ΜΟΝΑΔΑΣ Ευρώ/τ.μ.	ΑΞΙΑ (Ευρώ)	ΚΑΤΑΣΚΕΥΕΣ (2)	ΟΓΚΟΣ (Μ3), ΕΠΙΦΑΝ.(Μ2), ΜΗΚΟΣ (Μ), ΤΕΜΑΧΙΑ	ΤΙΜΗ ΜΟΝΑΔΑΣ Ευρώ/τ.μ.	ΑΞΙΑ (Ευρώ)	ΕΙΔΟΣ (3)	ΤΕΜΑΧΙΑ	ΤΙΜΗ ΜΟΝΑΔΑΣ Ευρώ/τ.μ.	ΑΞΙΑ Ευρώ		
220030047	ΒΟΥΛΙΟΥ	ΛΕΥΚΟΘΕΑ	ΘΕΟΔΩΡΟΣ	ΚΥΨΕΛΗ	228	100,00	597	456			ΣΙΤΑΡΙ	456												ΑΡ.ΣΥΜΒ. 29620/09-02-1984 ΑΡΙΣΤΟΤΕΛΗΣ ΚΟΚΚΑΛΗΣ ΣΟΦΑΔΕΣ Τ/Α 50/453
220030048	ΤΣΙΑΜΗΣ	ΔΗΜΗΤΡΙΟΣ	ΒΑΣΙΛΕΙΟΣ	ΤΣΑΚΑΛΩΦ 9 ΜΑΡΟΥΣΙ	344	100,00	596	688			ΣΙΤΑΡΙ	688												ΑΡ.ΠΑΡΑΧ. 8173/14-04-1973 ΝΟΜΑΡΧΙΑ ΚΑΡΔΙΤΣΑΣ ΔΙΕΥΘΥΝΣΗ ΓΕΩΡΓΙΑΣ Τ/Α 101/118
220030049	ΓΙΑΝΝΑΚΟΥ	ΒΙΚΥ	ΓΕΩΡΓΙΟΣ	ΠΥΡΓΟΣ ΚΙΕΡΙΟΥ	196	100,00	594	392			ΚΑΛΑΜΠΟΚΙ	392												ΑΡ.ΣΥΜΒ. 3561/05-01-1998 ΑΝΤΩΝΙΟΣ ΚΟΚΚΑΛΗΣ ΣΟΦΑΔΕΣ Τ/Α 87/166
220030050	ΓΙΑΝΝΑΚΟΥ	ΒΙΚΥ	ΓΕΩΡΓΙΟΣ	ΠΥΡΓΟΣ ΚΙΕΡΙΟΥ	360	100,00	593	720			ΚΑΛΑΜΠΟΚΙ	720												ΑΡ.ΣΥΜΒ. 3855/23-2-1998 ΑΝΤΩΝΙΟΣ ΚΟΚΚΑΛΗΣ ΣΟΦΑΔΕΣ Τ/Α 87/410
220030051	ΔΗΜΑΚΗ	ΕΥΑΝΘΙΑ	ΑΘΑΝΑΣΙΟΣ	ΚΑΡΔΙΤΣΟΜΑΓΟΥΛΑ	584	34,25	592	1168			ΑΚΑΛΛΙΕΡΓΗΤΟ	1168												ΑΡ.ΣΥΜΒ. 27562/22-11-1982 ΑΡΙΣΤΟΤΕΛΗΣ ΚΟΚΚΑΛΗΣ ΣΟΦΑΔΕΣ Τ/Α 50/226
	ΧΡΙΣΤΟΔΟΛΟΠΟΥΛΟΥ	ΑΛΕΞΑΝΔΡΑ	ΑΘΑΝΑΣΙΟΣ			31,50																		
	ΧΡΙΣΤΟΔΟΛΟΠΟΥΛΟΥ	ΜΑΡΙΑ	ΑΘΑΝΑΣΙΟΣ	ΜΑΤΑΡΑΓΚΑ		34,25																		ΑΡ.ΣΥΜΒ. 18116/03-03-1978 ΑΡΙΣΤΟΤΕΛΗΣ ΚΟΚΚΑΛΗΣ ΣΟΦΑΔΕΣ Τ/Α 41/188
220030052	ΑΓΓΕΛΗΣ	ΝΙΚΟΛΑΟΣ	ΔΗΜΗΤΡΙΟΣ	ΠΥΡΓΟΣ ΚΙΕΡΙΟΥ	232	100,00	591	464			ΚΑΛΑΜΠΟΚΙ	464												ΑΝΤΩΝΗΣ ΚΟΚΚΑΛΗΣ ΣΟΦΑΔΕΣ Τ/Α 77/145 ΚΑΙ ΑΡ.ΣΥΜΒ. 39529/21-12-1989 ΑΡΙΣΤΟΤΕΛΗΣ ΚΟΚΚΑΛΗΣ
220030053	ΚΕΦΑΛΑΣ	ΒΑΣΙΛΕΙΟΣ	ΚΩΝΣΤΑΝΤΙΝΟΣ	ΠΥΡΓΟΣ ΚΙΕΡΙΟΥ	232	100,00	590	464			ΒΑΜΒΑΚΙ	464												ΑΡ.ΣΥΜΒ. 9942/08-01-1990 ΧΡΙΣΤΟΣ ΚΑΡΕΤΣΟΣ ΣΟΦΑΔΕΣ Τ/Α 66/76
220030054	ΤΡΑΓΟΥ	ΕΛΕΝΗ	ΚΩΝΣΤΑΝΤΙΝΟΣ	ΠΥΡΓΟΣ ΚΙΕΡΙΟΥ	288	100,00	589	576			ΒΑΜΒΑΚΙ	576												ΑΡ.ΠΑΡΑΧ. 8160/14-04-1973 ΝΟΜΑΡΧΙΑ ΚΑΡΔΙΤΣΑΣ ΔΙΕΥΘΥΝΣΗ ΓΕΩΡΓΙΑΣ Τ/Α 48/323
220030055	ΚΕΦΑΛΑ	ΑΙΚΑΤΕΡΙΝΗ	ΒΑΣΙΛΕΙΟΣ	ΠΥΡΓΟΣ ΚΙΕΡΙΟΥ	436	100,00	587	872			ΒΑΜΒΑΚΙ	872												ΑΡ.ΠΑΡΑΧ. 7889/14-04-1973 ΝΟΜΑΡΧΙΑ ΚΑΡΔΙΤΣΑΣ ΔΙΕΥΘΥΝΣΗ ΓΕΩΡΓΙΑΣ Τ/Α 48/325
220030056	ΤΣΙΑΝΑ	ΑΝΑΣΤΑΣΙΑ	ΚΩΝΣΤΑΝΤΙΝΟΣ	ΠΥΡΓΟΣ ΚΙΕΡΙΟΥ	288	100,00	586	576			ΒΑΜΒΑΚΙ	576												ΑΡ.ΣΥΜΒ. 8968/09-05-2002 ΑΝΤΩΝΗΣ ΚΟΚΚΑΛΗΣ ΣΟΦΑΔΕΣ Τ/Α 95/106-107
220030057	ΠΑΠΑΕΥΑΓΓΕΛΟΥ	ΘΕΜΙΣΤΟΚΛΗΣ	ΣΠΥΡΙΔΩΝ	ΠΥΡΓΟΣ ΚΙΕΡΙΟΥ	292	100,00	585	584			ΒΑΜΒΑΚΙ	584												ΑΡ.ΣΥΜΒ. 274/21-04-1993 ΑΡΙΣΤΟΤΕΛΗΣ ΚΟΚΚΑΛΗΣ ΣΟΦΑΔΕΣ Τ/Α 74/3
220030058	ΠΑΠΑΕΥΑΓΓΕΛΟΥ	ΘΕΜΙΣΤΟΚΛΗΣ	ΣΠΥΡΙΔΩΝ	ΠΥΡΓΟΣ ΚΙΕΡΙΟΥ	312	100,00	584	624			ΒΑΜΒΑΚΙ	624												ΑΡ.ΣΥΜΒ. 805/27-05-1995 ΑΡΙΣΤΟΤΕΛΗΣ ΚΟΚΚΑΛΗΣ ΣΟΦΑΔΕΣ
220030059	ΠΑΠΑΕΥΑΓΓΕΛΟΥ	ΑΘΑΝΑΣΙΑ	ΚΩΝΣΤΑΝΤΙΝΟΣ	ΠΥΡΓΟΣ ΚΙΕΡΙΟΥ	200	100,00	583	400			ΒΑΜΒΑΚΙ	400												ΑΡ.ΠΑΡΑΧ. 8043/14-04-1973 ΝΟΜΑΡΧΙΑ ΚΑΡΔΙΤΣΑΣ ΔΙΕΥΘΥΝΣΗ ΓΕΩΡΓΙΑΣ Τ/Α 31/294
220030060	ΠΑΠΑΕΥΑΓΓΕΛΟΥ	ΕΥΑΓΓΕΛΟΣ	ΘΕΜΙΣΤΟΚΛΗΣ		312	100,00	582	624			ΒΑΜΒΑΚΙ	624												ΑΡ.ΠΑΡΑΧ. 8042/14-04-1973 ΝΟΜΑΡΧΙΑ ΚΑΡΔΙΤΣΑΣ ΔΙΕΥΘΥΝΣΗ ΓΕΩΡΓΙΑΣ Τ/Α 31/293
220030061	ΠΑΤΡΑ	ΠΑΡΑΣΚΕΥΗ	ΙΓΝΑΤΙΟΣ	ΣΟΦΑΔΕΣ	272	100,00	581	544			ΒΑΜΒΑΚΙ	544												ΑΡ.ΣΥΜΒ. 12055/30-01-1975 ΑΡΙΣΤΟΤΕΛΗΣ ΚΟΚΚΑΛΗΣ ΣΟΦΑΔΕΣ
220030062	ΤΖΙΟΜΠΑΝΟΣ	ΒΑΣΙΛΕΙΟΣ	ΑΝΑΣΤΑΣΙΟΣ	ΠΥΡΓΟΣ ΚΙΕΡΙΟΥ	216	100,00	580	432			ΒΑΜΒΑΚΙ	432												ΑΡ.ΣΥΜΒ. 51672/05-02-1997 ΑΡΙΣΤΟΤΕΛΗΣ ΚΟΚΚΑΛΗΣ ΣΟΦΑΔΕΣ Τ/Α 83/167
220030063	ΤΖΙΟΜΠΑΝΟΣ	ΑΝΑΣΤΑΣΙΟΣ	ΔΗΜΗΤΡΙΟΣ	ΠΥΡΓΟΣ ΚΙΕΡΙΟΥ	200	100,00	579	400			ΒΑΜΒΑΚΙ	400												ΑΡ.ΣΥΜΒ. 26029/17-12-1981 ΑΡΙΣΤΟΤΕΛΗΣ ΚΟΚΚΑΛΗΣ ΣΟΦΑΔΕΣ Τ/Α 47/432
220030064	ΤΖΙΟΜΠΑΝΟΣ	ΑΝΑΣΤΑΣΙΟΣ	ΔΗΜΗΤΡΙΟΣ	ΠΥΡΓΟΣ ΚΙΕΡΙΟΥ	352	100,00	578	704			ΒΑΜΒΑΚΙ	704												ΑΡ.ΣΥΜΒ. 26029/17-12-1981 ΑΡΙΣΤΟΤΕΛΗΣ ΚΟΚΚΑΛΗΣ ΣΟΦΑΔΕΣ Τ/Α 47/432

(1) ΧΕΡΣΟ, ΔΑΣΟΣ, ΕΙΔΟΣ ΚΑΛΛΙΕΡΓΕΙΑΣ (ΠΡΟΒΛΕΨΗ) (2) ΚΤΙΣΜΑΤΑ, ΦΡΕΑΤΑ, ΠΕΡΙΦΡΑΞΕΙΣ, κλπ (3) ΜΙΚΡΑ Α, ΜΕΣΑΙΑ Β, ΜΕΓΑΛΑ Γ

02007701505070156

ΝΟΜΟΣ : ΚΑΡΔΙΤΣΑΣ 22
ΔΗΜΟΣ : ΑΡΝΗΣ 003 (Δ.Δ. ΚΥΨΕΛΗ - ΠΥΡΓΟΣ ΚΙΕΡΙΟΥ - ΜΑΤΑΡΑΓΚΑ)

ΑΓΩΓΟΣ ΦΥΣΙΚΟΥ ΑΕΡΙΟΥ ΥΨΗΛΗΣ ΠΙΕΣΗΣ
"ΑΜΠΕΛΙΑ - ΚΑΡΔΙΤΣΑ - ΤΡΙΚΑΛΑ"

ΚΤΗΜΑΤΟΛΟΓΙΚΟΣ ΠΙΝΑΚΑΣ ΑΠΑΛΛΟΤΡΙΩΣΗΣ ΧΩΡΙΣ ΤΙΜΕΣ (ΑΡΙΘΜΗΤΙΚΟΣ)

ΚΩΔΙΚΟΣ	ΦΕΡΟΜΕΝΟΙ ΙΔΙΟΚΤΗΤΕΣ				ΑΠΟΖΗΜΙΟΥΜΕΝΗ ΕΚΤΑΣΗ ΔΟΥΛΕΙΑΣ (Α)						ΕΠΙΚΕΙΜΕΝΑ ΖΩΝΗΣ ΔΟΥΛΕΙΑΣ (Α)													ΣΥΝΟΛΙΚΗ ΑΠΟΖΗΜΙΩΣΗ (Ευρώ)	ΠΑΡΑΤΗΡΗΣΕΙΣ
	ΕΠΩΝΥΜΟ	ΟΝΟΜΑ	ΠΑΤΡΩΝΥΜΟ ή ΟΝΟΜΑ ΣΥΖΥΓΟΥ	ΤΟΠΟΣ ΔΙΑΜΟΝΗΣ (ΠΟΛΗ - ΧΩΡΙΟ)	ΖΩΝΗ 8Μ (4+4)	ΠΟΣΟΣΤΟ ΣΥΝ/ΣΙΑΣ %	ΑΡΙΘΜΟΣ ΑΓΡ/ΧΙΟΥ ΔΙΑΝΟΜΗΣ/ΚΑΕΚ	ΖΩΝΗ ΔΟΥΛΕΙΑΣ(Α) Μ2	ΤΙΜΗ ΜΟΝΑΔΑΣ Ευρώ/Μ2	ΑΞΙΑ (Ευρώ)	ΚΑΛΛΙΕΡΓΕΙΑ				ΚΑΤΑΣΚΕΥΕΣ (2)	ΟΓΚΟΣ (Μ3), ΕΠΙΦΑΝ.(Μ2), ΜΗΚΟΣ (Μ), ΤΕΜΑΧΙΑ	ΤΙΜΗ ΜΟΝΑΔΑΣ Ευρώ/τ.μ.	ΑΞΙΑ (Ευρώ)	ΔΕΝΔΡΑ ΚΑΙ ΦΥΤΑ					
											ΕΙΔΟΣ (1)	ΕΠΙΦΑΝΕΙΑ Μ2	ΤΙΜΗ ΜΟΝΑΔΑΣ Ευρώ/τ.μ.	ΑΞΙΑ (Ευρώ)					ΕΙΔΟΣ (3)	ΤΕΜΑΧΙΑ	ΤΙΜΗ ΜΟΝΑΔΑΣ Ευρώ/τ.μ.	ΑΞΙΑ Ευρώ		
220030065	ΠΑΠΑΡΑ	ΠΑΡΑΣΚΕΥΗ	ΕΥΑΓΓΕΛΟΣ	ΠΥΡΓΟΣ ΚΙΕΡΙΟΥ	172	100,00	577	344			ΑΚΑΛΛΙΕΡΓΗΤΟ	344												ΑΡ.ΣΥΜΒ. 48201/12-05-1995 ΑΡΙΣΤΟΤΕΛΗΣ ΚΟΚΚΑΛΗΣ ΣΟΦΑΔΕΣ Τ/Α 81/225
220030066	ΠΑΠΑΡΑ	ΠΑΡΑΣΚΕΥΗ	ΕΥΑΓΓΕΛΟΣ	ΠΥΡΓΟΣ ΚΙΕΡΙΟΥ	200	100,00	576	400			ΑΚΑΛΛΙΕΡΓΗΤΟ	400												ΠΑΡΑΧΩΡΗΤΗΡΙΟ ΣΤΟ ΟΝΟΜΑ ΤΟΥ ΠΑΤΕΡΑ
220030067	ΚΑΚΕ	ΠΗΝΕΛΟΠΗ	ΠΑΝΑΓΙΩΤΗΣ	ΠΥΡΓΟΣ ΚΙΕΡΙΟΥ	200	100,00	575	400			ΑΚΑΛΛΙΕΡΓΗΤΟ	400												ΑΡ.ΣΥΜΒ. 34632/13-01-1987 ΚΟΚΚΑΛΗΣ ΒΗΣΣΑΡΗΣ ΣΟΦΑΔΕΣ Τ/Α 58/20
220030068	ΚΑΚΚΕ	ΣΤΥΛΙΑΝΗ	ΚΩΝΣΤΑΝΤΙΝΟΣ	ΠΥΡΓΟΣ ΚΙΕΡΙΟΥ	256	100,00	574	512			ΑΚΑΛΛΙΕΡΓΗΤΟ	512												ΑΡ.ΣΥΜΒ. 3800/13-12-2000 ΒΗΣΣΑΡΗΣ ΚΟΚΚΑΛΗΣ ΣΟΦΑΔΕΣ Τ/Α 92/74
220030069	ΘΕΟΧΑΡΗΣ	ΓΕΩΡΓΙΟΣ	ΒΑΣΙΛΕΙΟΣ	ΠΥΡΓΟΣ ΚΙΕΡΙΟΥ	704	100,00	573	1408			ΚΑΛΑΜΠΟΚΙ	1408												ΑΡ.ΣΥΜΒ. 11539/29-12-1994 ΧΡΙΣΤΟΣ ΚΑΡΕΤΣΟΣ ΣΟΦΑΔΕΣ Τ/Α 77/351
220030070	ΚΑΡΟΥΜΠΑΣ	ΚΩΝΣΤΑΝΤΙΝΟΣ	ΔΗΜΗΤΡΙΟΣ	ΜΑΤΑΡΑΓΚΑ	741	100,00	572	1480			ΒΑΜΒΑΚΙ	1480												ΑΡ.ΣΥΜΒ. 12071/19-03-1996 ΧΡΗΣΤΟΣ ΚΑΡΕΤΣΟΣ ΣΟΦΑΔΕΣ Τ/Α 81/31
220030071	ΜΑΝΑΣΗΣ	ΒΑΪΟΣ	ΧΡΗΣΤΟΣ	ΜΑΤΑΡΑΓΚΑ	667	100,00	571	1334			ΚΑΛΑΜΠΟΚΙ	1334												ΑΡ.ΣΥΜΒ. 12387/28-01-2004 ΑΝΤΩΝΗΣ ΚΟΚΑΛΗΣ ΣΟΦΑΔΕΣ Τ/Α 98/165
220030072	ΜΠΟΥΓΟΥΛΙΑΣ	ΑΘΑΝΑΣΙΟΣ	ΒΑΣΙΛΕΙΟΣ	ΜΑΤΑΡΑΓΚΑ	196	50,00	570	428			ΒΑΜΒΑΚΙ	428												ΑΡ.ΣΥΜΒ. 29962/26-09-1984 ΘΡΑΣΥΒΟΥΛΟΣ ΒΛΑΧΟΣ ΠΑΛΑΜΑΣ Τ/Α 52/319 ΚΑΙ ΑΡ.ΣΥΜΒ. 29970/02-10-1984 ΘΡΑΣΥΒΟΥΛΟΣ ΒΛΑΧΟΣ ΠΑΛΑΜΑΣ Τ/Α 52/389
	ΜΠΟΥΓΟΥΛΙΑΣ	ΜΑΤΘΑΙΟΣ	ΒΑΣΙΛΕΙΟΣ	ΜΑΤΑΡΑΓΚΑ		50,00																		ΑΡ.ΣΥΜΒ. 29962/26-09-1984 ΘΡΑΣΥΒΟΥΛΟΣ ΒΛΑΧΟΣ ΠΑΛΑΜΑΣ Τ/Α 52/319 ΚΑΙ ΑΡ.ΣΥΜΒ. 29970/02-10-1984 ΘΡΑΣΥΒΟΥΛΟΣ ΒΛΑΧΟΣ ΠΑΛΑΜΑΣ Τ/Α 52/389
220030121	ΠΑΠΠΑΣ	ΚΩΝΣΤΑΝΤΙΝΟΣ	ΔΗΜΗΤΡΙΟΣ		527	100,00	1402	933			ΒΑΜΒΑΚΙ	933												
220030122	ΒΑΣΙΛΕΙΟΥ	ΓΕΩΡΓΙΟΣ	ΘΩΜΑΣ	ΜΑΤΑΡΑΓΚΑ	698,83	50,00	1401	1397,67			ΒΑΜΒΑΚΙ	1398												ΑΡ.ΣΥΜΒ.5334/18-5-2002 ΒΥΣΣΑΡΗΣ ΚΟΚΚΑΛΗΣ ΣΟΦΑΔΩΝ ΕΠΙΚΑΡΠΩΤΡΙΑ : ΒΑΣΙΛΕΙΟΥ ΠΑΝΑΓΙΩΤΑ ΣΥΖ. ΘΩΜΑ
	ΒΑΣΙΛΕΙΟΥ	ΧΡΗΣΤΟΣ	ΘΩΜΑΣ	ΜΑΤΑΡΑΓΚΑ		50,00																		ΑΡ.ΣΥΜΒ.5334/18-5-2002 ΒΥΣΣΑΡΗΣ ΚΟΚΚΑΛΗΣ ΣΟΦΑΔΩΝ ΕΠΙΚΑΡΠΩΤΡΙΑ : ΒΑΣΙΛΕΙΟΥ ΠΑΝΑΓΙΩΤΑ ΣΥΖ. ΘΩΜΑ
220030123	ΤΣΙΤΩΝΑΣ	ΔΗΜΗΤΡΙΟΣ	ΘΩΜΑΣ		301	100,00	1400	719			ΒΑΜΒΑΚΙ	719												
220030124	ΒΗΣΣΑΡΟΠΟΥΛΟΥ	ΕΛΕΝΗ	ΒΑΪΟΣ	ΚΟΡΙΝΘΟΥ 65 ΙΛΙΟΝ	1479	100,00	1367	2957			ΤΡΙΦΥΛΛΙ	2957												ΑΡ.ΣΥΜΒ.23014/30-12-1978 ΘΡΑΣΥΒΟΥΛΟΣ ΒΛΑΧΟΣ Τ/Α 60/144
220030127	ΚΟΥΜΠΟΣ	ΤΡΙΑΝΤΑΦΥΛΛΟΣ	ΔΗΜΗΤΡΙΟΣ	ΜΑΤΑΡΑΓΚΑ	539	100,00	1340	971			ΒΑΜΒΑΚΙ	971												ΑΡ.ΠΑΡ.13813/15-4-1975 ΠΑΡΑΧ.ΥΠ.ΓΕΩΡΓΙΑΣ Τ/Α 52/137
220030128	ΨΗΜΑ	ΒΑΪΑ	συζ. ΚΩΝ/ΝΟΥ	ΜΑΤΑΡΑΓΚΑ	714	100,00	1339	1428			ΚΑΛΑΜΠΟΚΙ	898												ΑΡ.ΠΑΡ.3738/15-4-1975 ΠΑΡΑΧ.ΥΠ.ΓΕΩΡΓΙΑΣ Τ/Α 43/441 ΜΙΣΘΩΤΗΣ: ΨΗΜΑΣ ΒΑΣΙΛΕΙΟΣ ΚΩΝ/ΝΟΥ
											ΤΡΙΦΥΛΛΙ	530												
220030129	ΜΑΛΛΙΟΥ	ΕΛΕΝΗ	συζ. ΕΛΕΥΘΕΡΙΟΥ	ΝΙΚΗΦΟΡΟΥ ΦΩΚΑ ΛΑΡΙΣΑ	223	100,00	1338	544			ΚΑΛΑΜΠΟΚΙ	544												ΑΡ.ΣΥΜΒ.18161/22-12-1995 ΓΕΩΡΓΙΟΣ ΣΤΥΛΙΑΡΑΣ Τ/Α 106/235
220030130	ΜΑΛΛΙΟΥ	ΕΛΕΝΗ	συζ. ΕΛΕΥΘΕΡΙΟΥ	ΝΙΚΗΦΟΡΟΥ ΦΩΚΑ ΛΑΡΙΣΑ		100,00	1315	7			ΒΑΜΒΑΚΙ	7												ΑΡ.ΣΥΜΒ.42284/8-12-1993 ΝΙΚΟΛΑΟΣ ΒΑΛΤΑΔΩΡΟΣ ΚΑΡΔΙΤΣΑΣ Τ/Α 103/30

(1) ΧΕΡΣΟ, ΔΑΣΟΣ, ΕΙΔΟΣ ΚΑΛΛΙΕΡΓΕΙΑΣ (ΠΡΟΒΛΕΨΗ) (2) ΚΤΙΣΜΑΤΑ, ΦΡΕΑΤΑ, ΠΕΡΙΦΡΑΞΕΙΣ, κλπ (3) ΜΙΚΡΑ Α, ΜΕΣΑΙΑ Β, ΜΕΓΑΛΑ Γ

ΝΟΜΟΣ : ΚΑΡΔΙΤΣΑΣ 22
ΔΗΜΟΣ : ΑΡΝΗΣ 003 (Δ.Δ. ΚΥΨΕΛΗ - ΠΥΡΓΟΣ ΚΙΕΡΙΟΥ - ΜΑΤΑΡΑΓΚΑ)

ΑΓΩΓΟΣ ΦΥΣΙΚΟΥ ΑΕΡΙΟΥ ΥΨΗΛΗΣ ΠΙΕΣΗΣ
"ΑΜΠΕΛΙΑ - ΚΑΡΔΙΤΣΑ - ΤΡΙΚΑΛΑ"

ΚΤΗΜΑΤΟΛΟΓΙΚΟΣ ΠΙΝΑΚΑΣ ΑΠΑΛΛΟΤΡΙΩΣΗΣ ΧΩΡΙΣ ΤΙΜΕΣ (ΑΡΙΘΜΗΤΙΚΟΣ)

ΚΩΔΙΚΟΣ	ΦΕΡΟΜΕΝΟΙ ΙΔΙΟΚΤΗΤΕΣ				ΑΠΟΖΗΜΙΟΥΜΕΝΗ ΕΚΤΑΣΗ ΔΟΥΛΕΙΑΣ (Α)						ΕΠΙΚΕΙΜΕΝΑ ΖΩΝΗΣ ΔΟΥΛΕΙΑΣ (Α)													ΣΥΝΟΛΙΚΗ ΑΠΟΖΗΜΙΩΣΗ (Ευρώ)	ΠΑΡΑΤΗΡΗΣΕΙΣ
											ΚΑΛΛΙΕΡΓΕΙΑ								ΔΕΝΔΡΑ ΚΑΙ ΦΥΤΑ					
	ΕΠΩΝΥΜΟ	ΟΝΟΜΑ	ΠΑΤΡΩΝΥΜΟ ή ΟΝΟΜΑ ΣΥΖΥΓΟΥ	ΤΟΠΟΣ ΔΙΑΜΟΝΗΣ (ΠΟΛΗ - ΧΩΡΙΟ)	ΖΩΝΗ 8Μ (4+4)	ΠΟΣΟΣΤΟ ΣΥΝ/ΣΙΑΣ %	ΑΡΙΘΜΟΣ ΑΓΡ/ΧΙΟΥ ΔΙΑΝΟΜΗΣ/Κ ΑΕΚ	ΖΩΝΗ ΔΟΥΛΕΙΑΣ(Α) Μ2	ΤΙΜΗ ΜΟΝΑΔΑΣ Ευρώ/Μ2	ΑΞΙΑ (Ευρώ)	ΕΙΔΟΣ (1)	ΕΠΙΦΑΝΕΙΑ Μ2	ΤΙΜΗ ΜΟΝΑΔΑΣ Ευρώ/τ.μ.	ΑΞΙΑ (Ευρώ)	ΚΑΤΑΣΚΕΥΕΣ (2)	ΟΓΚΟΣ (Μ3), ΕΠΙΦΑΝ.(Μ2), ΜΗΚΟΣ (Μ), ΤΕΜΑΧΙΑ	ΤΙΜΗ ΜΟΝΑΔΑΣ Ευρώ/τ.μ.	ΑΞΙΑ (Ευρώ)	ΕΙΔΟΣ (3)	ΤΕΜΑΧΙΑ	ΤΙΜΗ ΜΟΝΑΔΑΣ Ευρώ/τ.μ.	ΑΞΙΑ Ευρώ		
220030131	ΣΧΟΡΤΣΙΑΝΙΤΟΥ	ΑΘΗΝΑ	συζ. ΓΕΩΡΓΙΟΥ	ΣΤΡΑΤ.ΠΑΠΑΓΟΥ 55 ΣΟΦΑΔΕΣ	615	100,00	1314	1123			ΣΙΤΑΡΙ	1123												ΑΡ.ΣΥΜΒ.22677/9/10/1978 ΘΡΑΣΥΒΟΥΛΟΣ ΒΛΑΧΟΣ Τ/Α 42/340
220030132	ΜΑΓΓΑΣ	ΝΙΚΟΛΑΟΣ	ΠΑΝΑΓΙΩΤΗΣ	ΜΑΤΑΡΑΓΚΑ	837	100,00	1313	1740			ΒΑΜΒΑΚΙ	1740												ΑΓΟΡΗ ΛΑΔΙΑ-ΚΑΡΑΓΙΑΝΝΗ Τ/Α 102/107 ΕΠΙΚΑΡΠΩΤΗΣ : ΜΑΓΓΑΣ ΠΑΝΑΓΙΩΤΗΣ ΕΥΑΓΓΕΛΟΥ
220030133	ΦΕΡΦΥΡΗ	ΓΕΩΡΓΙΑ	ΒΑΣΙΛΕΙΟΣ	Δ.ΛΑΠΠΑ 16 ΚΑΡΔΙΤΣΑ		50,00	1312	37			ΣΙΤΑΡΙ	37												ΑΡ.ΣΥΜΒ.12691/19-1-1998 ΑΘΗΝΑ ΜΙΣΤΡΑ ΚΑΡΔΙΤΣΑΣ Τ/Α 110/440
	ΦΕΡΦΥΡΗ	ΔΗΜΗΤΡΑ	Χα ΑΠΟΣΤΟΛΟΥ	ΜΑΤΑΡΑΓΚΑ		50,00																		ΑΡ.ΣΥΜΒ.5773/12-9-2001 ΦΩΤΕΙΝΗ ΡΕΠΠΑ-ΣΤΑΥΡΟΥ ΚΑΡΔΙΤΣΑΣ Τ/Α 117/479
220030134	ΤΣΙΤΩΝΑΣ	ΝΙΚΟΛΑΟΣ	ΒΑΪΟΣ	ΜΑΤΑΡΑΓΚΑ	697	100,00	1289	1294			ΒΑΜΒΑΚΙ	1294			ΓΕΩΤΡΗΣΗ	1								ΑΡ.ΣΥΜΒ.15330/6-4-2001 ΑΘΗΝΑ ΜΙΣΤΡΑ ΚΑΡΔΙΤΣΑΣ Τ/Α 115/393
220030135	ΚΑΦΑΣΗ	ΓΕΩΡΓΙΑ	ΒΗΣΣΑΡΙΩΝΑΣ	ΖΙΜΠΕΛΙΩΝ 9 ΠΑΤΗΣΙΑ	782	100,00	1288	1666			ΤΡΙΦΥΛΛΙ	1666												ΓΡΗΓΟΡΙΟΣ ΚΑΒΑΛΕΚΑΣ ΑΘΗΝΑΣ Τ/Α 7/54 ΜΙΣΘΩΤΗΣ: ΔΑΣΚΑΛΟΠΟΥΛΟΣ ΒΑΣΙΛΕΙΟΣ ΔΗΜΗΤΡΙΟΥ
220030137	ΜΟΥΣΙΩΛΗΣ	ΑΘΑΝΑΣΙΟΣ	ΧΡΗΣΤΟΣ		363	100,00	1254	620			ΒΑΜΒΑΚΙ	620												
220030138	ΠΑΠΑΚΩΝΣΤΑΝΤΙΝΟΥ	ΧΑΡΟΥΛΑ	συζ. ΣΠΥΡΙΔΩΝΟΣ	ΜΑΤΑΡΑΓΚΑ	1112	100,00	1253	2329			ΒΑΜΒΑΚΙ	2329												ΑΡ.ΣΥΜΒ.8665/3-5-1982 ΓΕΩΡΓΙΟΣ ΣΤΥΛΙΑΡΑΣ ΠΑΛΑΜΑ Τ/Α 68/124
220030140	ΔΑΣΚΑΛΟΠΟΥΛΟΣ	ΒΑΣΙΛΕΙΟΣ	ΔΗΜΗΤΡΙΟΣ	ΜΑΤΑΡΑΓΚΑ	590	100,00	1223	1198			ΤΡΙΦΥΛΛΙ	1198												ΑΡ.ΣΥΜΒ.13336/19-4-1978 ΗΛΙΑΣ ΑΡΓΥΡΗΣ ΚΑΡΔΙΤΣΑΣ Τ/Α 58/84
220030143	ΔΗΜΟΣ ΑΡΝΗΣ				375	100,00	98	700			ΧΕΡΣΟ	700												
220030145	ΔΗΜΟΣ ΑΡΝΗΣ				1545	100,00	88	3110			ΧΕΡΣΟ	3110							ΔΕΝΔΡΑ Β	2				
220030146	ΤΣΙΑΡΑΣ	ΒΑΣΙΛΕΙΟΣ	ΚΩΝΣΤΑΝΤΙΝΟΣ	ΠΥΡΓΟΣ ΚΙΕΡΙΟΥ	822	100,00	87	1679			ΚΡΙΘΑΡΙ	1679												ΑΝΤΩΝΙΟΣ ΚΟΚΚΑΛΗΣ ΣΟΦΑΔΩΝ Τ/Α 86/492 ΕΠΙΚΑΡΠΩΤΡΙΑ : ΤΣΙΑΡΑ ΕΥΘΥΜΙΑ Χα ΚΩΝ/ΝΟΥ
220030147	ΤΣΙΑΜΗΣ	ΠΑΝΑΓΙΩΤΗΣ	ΒΑΣΙΛΕΙΟΣ	ΠΥΡΓΟΣ ΚΙΕΡΙΟΥ	855	100,00	86	1713			ΖΑΧΑΡΟΤΕΥΤΛΑ	1713												ΑΡ.ΣΥΜΒ.12444/27-2-2004 ΑΝΤΩΝΙΟΣ ΚΟΚΚΑΛΗΣ ΣΟΦΑΔΩΝ Τ/Α 98/221-222
220030149	ΤΣΙΑΜΗΣ	ΠΑΝΑΓΙΩΤΗΣ	ΒΑΣΙΛΕΙΟΣ	ΠΥΡΓΟΣ ΚΙΕΡΙΟΥ	918	100,00	85	1833			ΣΙΤΑΡΙ	1833												ΑΡ.ΣΥΜΒ.12444/27-2-2004 ΑΝΤΩΝΙΟΣ ΚΟΚΚΑΛΗΣ ΣΟΦΑΔΩΝ Τ/Α 98/221-222
220030150	ΤΣΙΑΜΗ	ΦΩΤΕΙΝΗ	συζ. ΓΕΩΡΓΙΟΥ	ΣΟΦΑΔΕΣ	822	100,00	84	1642			ΚΑΛΑΜΠΟΚΙ	1642												ΑΡ.ΠΑΡ.8134/14-4-1973 ΠΑΡΑΧ.ΥΠ.ΓΕΩΡΓΙΑΣ Τ/Α 39/91
220030151	ΤΣΙΑΜΗ	ΒΑΪΑ	συζ. ΙΩΑΝΝΗ	ΠΥΡΓΟΣ ΚΙΕΡΙΟΥ	648	100,00	83	1295			ΒΑΜΒΑΚΙ ΚΑΛΑΜΠΟΚΙ	477 818												ΑΡ.ΠΑΡ.8177/14-4-1973 ΠΑΡΑΧ.ΥΠ.ΓΕΩΡΓΙΑΣ Τ/Α 50/478
220030152	ΤΣΙΑΜΗΣ	ΙΩΑΝΝΗΣ	ΠΑΝΑΓΙΩΤΗΣ	ΠΥΡΓΟΣ ΚΙΕΡΙΟΥ	344	100,00	82	688			ΒΑΜΒΑΚΙ	688												ΑΡ.ΠΑΡ.8172/14-4-1973 ΠΑΡΑΧ.ΥΠ.ΓΕΩΡΓΙΑΣ Τ/Α 50/477
220030153	ΤΣΙΑΜΗΣ	ΙΩΑΝΝΗΣ	ΠΑΝΑΓΙΩΤΗΣ	ΠΥΡΓΟΣ ΚΙΕΡΙΟΥ	392	100,00	81	784			ΒΑΜΒΑΚΙ	784												(ΚΛΗΡΟΝΟΜΙΑ)
220030154	ΔΗΜΟΣ ΑΡΝΗΣ				649	100,00	302	1298			ΧΕΡΣΟ	1298												

(1) ΧΕΡΣΟ, ΔΑΣΟΣ, ΕΙΔΟΣ ΚΑΛΛΙΕΡΓΕΙΑΣ (ΠΡΟΒΛΕΨΗ) (2) ΚΤΙΣΜΑΤΑ, ΦΡΕΑΤΑ, ΠΕΡΙΦΡΑΞΕΙΣ, κλπ (3) ΜΙΚΡΑ Α, ΜΕΣΑΙΑ Β, ΜΕΓΑΛΑ Γ

ΝΟΜΟΣ : ΚΑΡΔΙΤΣΑΣ 22
ΔΗΜΟΣ : ΑΡΝΗΣ 003 (Δ.Δ. ΚΥΨΕΛΗ - ΠΥΡΓΟΣ ΚΙΕΡΙΟΥ - ΜΑΤΑΡΑΓΚΑ)

ΑΓΩΓΟΣ ΦΥΣΙΚΟΥ ΑΕΡΙΟΥ ΥΨΗΛΗΣ ΠΙΕΣΗΣ
"ΑΜΠΕΛΙΑ - ΚΑΡΔΙΤΣΑ - ΤΡΙΚΑΛΑ"

ΚΤΗΜΑΤΟΛΟΓΙΚΟΣ ΠΙΝΑΚΑΣ ΑΠΑΛΛΟΤΡΙΩΣΗΣ ΧΩΡΙΣ ΤΙΜΕΣ (ΑΡΙΘΜΗΤΙΚΟΣ)

ΚΩΔΙΚΟΣ	ΦΕΡΟΜΕΝΟΙ ΙΔΙΟΚΤΗΤΕΣ				ΑΠΟΖΗΜΙΟΥΜΕΝΗ ΕΚΤΑΣΗ ΔΟΥΛΕΙΑΣ (Α)						ΕΠΙΚΕΙΜΕΝΑ ΖΩΝΗΣ ΔΟΥΛΕΙΑΣ (Α)												ΣΥΝΟΛΙΚΗ ΑΠΟΖΗΜΙΩΣΗ (Ευρώ)	ΠΑΡΑΤΗΡΗΣΕΙΣ
	ΕΠΩΝΥΜΟ	ΟΝΟΜΑ	ΠΑΤΡΩΝΥΜΟ ή ΟΝΟΜΑ ΣΥΖΥΓΟΥ	ΤΟΠΟΣ ΔΙΑΜΟΝΗΣ (ΠΟΛΗ - ΧΩΡΙΟ)	ΖΩΝΗ 8Μ (4+4)	ΠΟΣΟΣΤΟ ΣΥΝ/ΣΙΑΣ %	ΑΡΙΘΜΟΣ ΑΓΡ/ΧΙΟΥ ΔΙΑΝΟΜΗΣ/ΚΑΕΚ	ΖΩΝΗ ΔΟΥΛΕΙΑΣ(Α) Μ2	ΤΙΜΗ ΜΟΝΑΔΑΣ Ευρώ/Μ2	ΑΞΙΑ (Ευρώ)	ΚΑΛΛΙΕΡΓΕΙΑ ΕΙΔΟΣ (1)	ΚΑΛΛΙΕΡΓΕΙΑ ΕΠΙΦΑΝΕΙΑ Μ2	ΚΑΛΛΙΕΡΓΕΙΑ ΤΙΜΗ ΜΟΝΑΔΑΣ Ευρώ/τ.μ.	ΚΑΛΛΙΕΡΓΕΙΑ ΑΞΙΑ (Ευρώ)	ΚΑΤΑΣΚΕΥΕΣ (2)	ΟΓΚΟΣ (Μ3), ΕΠΙΦΑΝ.(Μ2), ΜΗΚΟΣ (Μ), ΤΕΜΑΧΙΑ	ΤΙΜΗ ΜΟΝΑΔΑΣ Ευρώ/τ.μ.	ΑΞΙΑ (Ευρώ)	ΔΕΝΔΡΑ ΚΑΙ ΦΥΤΑ ΕΙΔΟΣ (3)	ΔΕΝΔΡΑ ΚΑΙ ΦΥΤΑ ΤΕΜΑΧΙΑ	ΔΕΝΔΡΑ ΚΑΙ ΦΥΤΑ ΤΙΜΗ ΜΟΝΑΔΑΣ Ευρώ/τ.μ.	ΔΕΝΔΡΑ ΚΑΙ ΦΥΤΑ ΑΞΙΑ Ευρώ		
220030155	ΔΗΜΟΣ ΑΡΝΗΣ				2784	100,00	301	5593			ΧΕΡΣΟ	5593												
220030156	ΠΑΤΟΥΝΗΣ	ΘΩΜΑΣ	ΙΩΑΝΝΗΣ		3016	100,00	96	6028			ΣΙΤΑΡΙ	6028												
220030157	ΠΑΤΟΥΝΗΣ	ΕΥΑΓΓΕΛΟΣ	ΘΩΜΑΣ	ΠΥΡΓΟΣ ΚΙΕΡΙΟΥ	480	100,00	95	960			ΣΙΤΑΡΙ	960												ΑΡ.ΣΥΜΒ.9552,9553,9554/22-8-1988 ΧΡΙΣΤΟΣ ΚΑΡΕΤΣΟΣ ΣΟΦΑΔΩΝ Τ/Α 62/279,290,289
220030158	ΠΑΤΟΥΝΗΣ	ΙΩΑΝΝΗΣ	ΧΡΗΣΤΟΣ	ΠΥΡΓΟΣ ΚΙΕΡΙΟΥ	999	64,44	94	1995			ΒΑΜΒΑΚΙ	1011												ΑΡ.ΣΥΜΒ.2742/8-12-1999 ΒΥΣΣΑΡΗΣ ΚΟΚΚΑΛΗΣ ΣΟΦΑΔΩΝ Τ/Α 89/398 ΜΙΣΘΩΤΡΙΑ: ΒΑΪΟΠΟΥΛΟΥ ΣΤΕΡΓΙΑΝΗ ΘΩΜΑ
	ΠΑΤΟΥΝΗΣ	ΧΡΗΣΤΟΣ	ΙΩΑΝΝΗΣ	ΠΥΡΓΟΣ ΚΙΕΡΙΟΥ		35,56					ΣΙΤΑΡΙ	984												ΑΡ.ΣΥΜΒ.2743/8-12-1999 ΒΥΣΣΑΡΗΣ ΚΟΚΚΑΛΗΣ ΣΟΦΑΔΩΝ Τ/Α 89/410
220030159	ΒΛΟΤΣΟΣ	ΔΗΜΗΤΡΙΟΣ	ΣΩΤΗΡΙΟΣ	ΠΥΡΓΟΣ ΚΙΕΡΙΟΥ	977	50,00	93	1922			ΚΑΛΑΜΠΟΚΙ	1922												
	ΒΛΟΤΣΟΣ	ΧΡΗΣΤΟΣ	ΣΩΤΗΡΙΟΣ	ΔΟΝΔΟΛΙΝΟΥ 23 ΒΟΛΟΣ		50,00																		
220030160	ΓΕΩΡΓΑΤΖΑ	ΕΥΑΓΓΕΛΙΑ	ΧΡΗΣΤΟΣ	ΠΥΡΓΟΣ ΚΙΕΡΙΟΥ	1201	100,00	92	2402			ΚΑΛΑΜΠΟΚΙ	2402												ΑΡ.ΠΑΡ.7807/14-4-1973 ΠΑΡΑΧ.ΥΠ.ΓΕΩΡΓΙΑΣ Τ/Α 83/62
220030161	ΠΑΠΑΪΩΑΝΝΟΥ	ΑΘΑΝΑΣΙΑ	συζ. ΘΕΟΔΩΡΟΥ	ΠΥΡΓΟΣ ΚΙΕΡΙΟΥ	761	100,00	91	1528			ΒΑΜΒΑΚΙ	1194												ΑΡ.ΠΑΡ.8080/14-4-1973 ΠΑΡΑΧ.ΥΠ.ΓΕΩΡΓΙΑΣ Τ/Α 31/488
											ΧΕΡΣΟ	334												
220030162	ΡΙΝΑΚΟΥ	ΕΥΑΓΓΕΛΙΑ	συζ. ΘΩΜΑ		879	100,00	19	1767			ΤΡΙΦΥΛΛΙ	1767												
		ΣΥΝΟΛΙΚΟ ΕΜΒΑΔΟΝ ΖΩΝΗΣ 8 μ.			62329			124910	ΣΥΝΟΛΙΚΟ ΕΜΒΑΔΟΝ ΖΩΝΗΣ ΔΟΥΛΕΙΑΣ															

(1) ΧΕΡΣΟ, ΔΑΣΟΣ, ΕΙΔΟΣ ΚΑΛΛΙΕΡΓΕΙΑΣ (ΠΡΟΒΛΕΨΗ) (2) ΚΤΙΣΜΑΤΑ, ΦΡΕΑΤΑ, ΠΕΡΙΦΡΑΞΕΙΣ, κλπ (3) ΜΙΚΡΑ Α, ΜΕΣΑΙΑ Β, ΜΕΓΑΛΑ Γ

ΝΟΜΟΣ : ΚΑΡΔΙΤΣΑΣ 22
ΔΗΜΟΣ : ΚΑΜΠΟΥ 008 (Δ.Δ. ΑΓΙΟΣ ΘΕΟΔΩΡΟΣ - ΠΡΟΔΡΟΜΟΣ)

ΑΓΩΓΟΣ ΦΥΣΙΚΟΥ ΑΕΡΙΟΥ ΥΨΗΛΗΣ ΠΙΕΣΗΣ
"ΑΜΠΕΛΙΑ - ΚΑΡΔΙΤΣΑ - ΤΡΙΚΑΛΑ"

ΚΤΗΜΑΤΟΛΟΓΙΚΟΣ ΠΙΝΑΚΑΣ ΑΠΑΛΛΟΤΡΙΩΣΗΣ ΧΩΡΙΣ ΤΙΜΕΣ (ΑΡΙΘΜΗΤΙΚΟΣ)

ΚΩΔΙΚΟΣ	ΦΕΡΟΜΕΝΟΙ ΙΔΙΟΚΤΗΤΕΣ				ΑΠΟΖΗΜΙΟΥΜΕΝΗ ΕΚΤΑΣΗ ΔΟΥΛΕΙΑΣ (Α)						ΕΠΙΚΕΙΜΕΝΑ ΖΩΝΗΣ ΔΟΥΛΕΙΑΣ (Α)												ΣΥΝΟΛΙΚΗ ΑΠΟΖΗΜΙΩΣΗ (Ευρώ)	ΠΑΡΑΤΗΡΗΣΕΙΣ
											ΚΑΛΛΙΕΡΓΕΙΑ								ΔΕΝΔΡΑ ΚΑΙ ΦΥΤΑ					
	ΕΠΩΝΥΜΟ	ΟΝΟΜΑ	ΠΑΤΡΩΝΥΜΟ ή ΟΝΟΜΑ ΣΥΖΥΓΟΥ	ΤΟΠΟΣ ΔΙΑΜΟΝΗΣ (ΠΟΛΗ - ΧΩΡΙΟ)	ΖΩΝΗ 8Μ (4+4)	ΠΟΣΟΣΤΟ ΣΥΝ/ΣΙΑΣ %	ΑΡΙΘΜΟΣ ΑΓΡ/ΧΙΟΥ ΔΙΑΝΟΜΗΣ/Κ ΑΕΚ	ΖΩΝΗ ΔΟΥΛΕΙΑΣ(Α) Μ2	ΤΙΜΗ ΜΟΝΑΔΑΣ Ευρώ/Μ2	ΑΞΙΑ (Ευρώ)	ΕΙΔΟΣ (1)	ΕΠΙΦΑΝΕΙΑ Μ2	ΤΙΜΗ ΜΟΝΑΔΑΣ Ευρώ/τ.μ.	ΑΞΙΑ (Ευρώ)	ΚΑΤΑΣΚΕΥΕΣ (2)	ΟΓΚΟΣ (Μ3), ΕΠΙΦΑΝ.(Μ2), ΜΗΚΟΣ (Μ), ΤΕΜΑΧΙΑ	ΤΙΜΗ ΜΟΝΑΔΑΣ Ευρώ/τ.μ.	ΑΞΙΑ (Ευρώ)	ΕΙΔΟΣ (3)	ΤΕΜΑΧΙΑ	ΤΙΜΗ ΜΟΝΑΔΑΣ Ευρώ/τ.μ.	ΑΞΙΑ Ευρώ		
220080003	ΝΤΑΦΟΥ	ΠΑΡΑΣΚΕΥΗ	συζ. ΓΕΩΡΓΙΟΥ		779	100,00	324	1547			ΚΑΛΑΜΠΟΚΙ	1547												
220080004	ΓΚΑΜΠΛΙΑ	ΑΛΕΞΑΝΔΡΑ	συζ. ΛΕΩΝΙΔΑ		256	100,00	323	547			ΚΑΛΑΜΠΟΚΙ	547												
220080005	ΚΟΚΚΙΝΟΣ	ΒΑΣΙΛΕΙΟΣ	ΕΥΑΓΓΕΛΟΣ	ΑΓΙΟΣ ΘΕΟΔΩΡΟΣ	120	50,00	327	201			ΣΙΤΑΡΙ	201												ΚΛΗΡΟΝΟΜΙΑ
	ΚΟΚΚΙΝΟΣ	ΣΩΤΗΡΙΟΣ	ΕΥΑΓΓΕΛΟΣ	ΑΓΙΟΣ ΘΕΟΔΩΡΟΣ		50,00																		ΚΛΗΡΟΝΟΜΙΑ
220080006	ΠΑΠΑΔΟΠΟΥΛΟΣ	ΣΕΡΑΦΕΙΜ	ΠΕΤΡΟΣ			50,00	322	105			ΚΑΛΑΜΠΟΚΙ	105												
	ΠΑΠΑΔΟΠΟΥΛΟΣ	ΤΑΞΙΑΡΧΗΣ	ΠΕΤΡΟΣ			50,00																		
220080007	ΚΟΚΚΙΝΟΣ	ΣΩΤΗΡΙΟΣ	ΕΥΑΓΓΕΛΟΣ	ΑΓΙΟΣ ΘΕΟΔΩΡΟΣ	1133	75,00	328	2022			ΒΑΜΒΑΚΙ	2022												ΑΡ. ΠΑΡ.19560/19-5-1977 ΠΑΡ. ΥΠ.ΓΕΩΡΓΙΑΣ Τ/Α 172/250
	ΚΟΚΚΙΝΟΥ	ΘΕΑΝΩ	συζ. ΣΩΤΗΡΙΟΥ	ΑΓΙΟΣ ΘΕΟΔΩΡΟΣ		25,00																		
220080008	ΠΑΠΑΔΟΠΟΥΛΟΣ	ΓΕΩΡΓΙΟΣ	ΣΕΡΑΦΕΙΜ		977	100,00	321	2073			ΧΕΡΣΟ	1782												
											ΒΑΜΒΑΚΙ	291												
220080011	ΣΑΜΠΑΛΙΩΤΟΥ	ΕΥΑΓΓΕΛΙΑ	συζ. ΔΗΜΗΤΡΙΟΥ		1394	100,00	320	2790			ΒΑΜΒΑΚΙ	2790												
220080012	ΜΠΑΣΔΕΚΗ	ΕΛΕΝΗ	συζ. ΑΘΑΝΑΣΙΟΥ	ΠΕΡΣΕΩΣ 70-74 ΑΘΗΝΑ	556	100,00	319	1121			ΤΡΙΦΥΛΛΙ	471												ΑΡ.ΠΑΡ.19650/24-5-1977 ΠΑΡ.ΥΠ.ΓΕΩΡΓΙΑΣ Τ/Α 231/386
											ΒΑΜΒΑΚΙ	650												
220080013	ΚΑΛΟΓΕΡΟΠΟΥΛΟΥ	ΕΥΑΓΓΕΛΙΑ	συζ. ΑΘΑΝΑΣΙΟΥ	ΑΓΙΟΣ ΘΕΟΔΩΡΟΣ	1500	100,00	265	2964			ΚΑΛΑΜΠΟΚΙ	2964												ΑΡ.ΠΑΡ. 19520/24-5-1977 ΠΑΡ.ΥΠ.ΓΕΩΡΓΙΑΣ Τ/Α 172/234
220080015	ΑΓΓΕΛΟΥ	ΑΛΕΞΑΝΔΡΑ	ΓΕΩΡΓΙΟΣ		1792	50,00	263	3586			ΚΑΛΑΜΠΟΚΙ	223												ΑΡ.ΣΥΜΒ.2520/12-9-1994 ΕΛΕΝΗ ΓΚΙΟΥΛΕΚΑ-ΚΑΤΣΑΒΑΡΑ ΚΑΡΔΙΤΣΑΣ Τ/Α 287/465-466 ΕΠΙΚΑΡΠΩΤΗΣ: ΑΓΓΕΛΟΥ ΓΕΩΡΓΙΟΣ ΦΩΤΙΟΥ ΚΑΙ ΑΡ.ΣΥΜΒ. 2521/12-9-1994 ΕΛΕΝΗ ΓΚΙΟΥΛΕΚΑ-ΚΑΤΣΑΒΑΡΑ ΚΑΡΔΙΤΣΑΣ Τ/Α 287/467-468 ΕΠΙΚΑΡΠΩΤΡΙΑ: ΑΓΓΕΛΟΥ ΠΑΝΑΓΙΩΤΑ ΣΥΖ. ΠΑΝΑΓΙΩΤΗ ΑΡ.ΣΥΜΒ.2517/12-9-1994 ΕΛΕΝΗ ΓΚΙΟΥΛΕΚΑ-ΚΑΤΣΑΒΑΡΑ ΚΑΡΔΙΤΣΑΣ Τ/Α 287/459-460 ΕΠΙΚΑΡΠΩΤΗΣ: ΑΓΓΕΛΟΥ ΓΕΩΡΓΙΟΣ ΦΩΤΙΟΥ ΚΑΙ ΑΡ.ΣΥΜΒ.2519/12-9-1994 ΕΛΕΝΗ ΓΚΙΟΥΛΕΚΑ-ΚΑΤΣΑΒΑΡΑ ΚΑΡΔΙΤΣΑΣ Τ/Α 287/463-464 ΕΠΙΚΑΡΠΩΤΡΙΑ: ΑΓΓΕΛΟΥ ΠΑΝΑΓΙΩΤΑ ΣΥΖ. ΠΑΝΑΓΙΩΤΗ
	ΤΡΥΠΟΠΩΡΓΟΣ	ΓΕΩΡΓΙΟΣ	ΠΑΝΑΓΙΩΤΗΣ	ΑΜΑΛΙΑΣ 6 ΚΑΡΔΙΤΣΑ		25,00	263				ΣΙΤΑΡΙ	3363												
	ΤΡΥΠΟΠΩΡΓΟΥ	ΤΑΣΟΥΛΑ	συζ. ΠΑΝΑΓΙΩΤΗ	ΑΜΑΛΙΑΣ 6 ΚΑΡΔΙΤΣΑ		25,00	263																	
220080016	ΚΟΛΙΑΜΠΑΣ	ΘΩΜΑΣ	ΠΕΤΡΟΣ	ΑΓΙΟΣ ΘΕΟΔΩΡΟΣ	282	100,00	230	645			ΒΑΜΒΑΚΙ	645												ΑΡ.ΣΥΜΒ.21488/22-11-1978 ΝΙΚΟΛΑΟΣ ΒΑΛΤΑΔΩΡΟΣ ΚΑΡΔΙΤΣΑΣ Τ/Α 180/339
220080017	ΚΟΛΙΑΜΠΑΣ	ΔΗΜΗΤΡΙΟΣ	ΠΕΤΡΟΣ	ΑΓΙΟΣ ΘΕΟΔΩΡΟΣ	1327	100,00	231	2997			ΒΑΜΒΑΚΙ	2997												ΑΡ.ΣΥΜΒ.14461/15-11-2005 ΑΓΟΡΗ ΛΑΔΙΑ-ΚΑΡΑΓΙΑΝΝΗ ΚΑΡΔΙΤΣΑΣ Τ/Α 378/142

(1) ΧΕΡΣΟ, ΔΑΣΟΣ, ΕΙΔΟΣ ΚΑΛΛΙΕΡΓΕΙΑΣ (ΠΡΟΒΛΕΨΗ) (2) ΚΤΙΣΜΑΤΑ, ΦΡΕΑΤΑ, ΠΕΡΙΦΡΑΞΕΙΣ, κλπ (3) ΜΙΚΡΑ Α, ΜΕΣΑΙΑ Β, ΜΕΓΑΛΑ Γ

ΝΟΜΟΣ : ΚΑΡΔΙΤΣΑΣ 22
ΔΗΜΟΣ : ΚΑΜΠΟΥ 008 (Δ.Δ. ΑΓΙΟΣ ΘΕΟΔΩΡΟΣ - ΠΡΟΔΡΟΜΟΣ)

ΑΓΩΓΟΣ ΦΥΣΙΚΟΥ ΑΕΡΙΟΥ ΥΨΗΛΗΣ ΠΙΕΣΗΣ
"ΑΜΠΕΛΙΑ - ΚΑΡΔΙΤΣΑ - ΤΡΙΚΑΛΑ"

ΚΤΗΜΑΤΟΛΟΓΙΚΟΣ ΠΙΝΑΚΑΣ ΑΠΑΛΛΟΤΡΙΩΣΗΣ ΧΩΡΙΣ ΤΙΜΕΣ (ΑΡΙΘΜΗΤΙΚΟΣ)

ΚΩΔΙΚΟΣ	ΦΕΡΟΜΕΝΟΙ ΙΔΙΟΚΤΗΤΕΣ				ΑΠΟΖΗΜΙΟΥΜΕΝΗ ΕΚΤΑΣΗ ΔΟΥΛΕΙΑΣ (Α)						ΕΠΙΚΕΙΜΕΝΑ ΖΩΝΗΣ ΔΟΥΛΕΙΑΣ (Α)												ΣΥΝΟΛΙΚΗ ΑΠΟΖΗΜΙΩΣΗ (Ευρώ)	ΠΑΡΑΤΗΡΗΣΕΙΣ
											ΚΑΛΛΙΕΡΓΕΙΑ								ΔΕΝΔΡΑ ΚΑΙ ΦΥΤΑ					
	ΕΠΩΝΥΜΟ	ΟΝΟΜΑ	ΠΑΤΡΩΝΥΜΟ ή ΟΝΟΜΑ ΣΥΖΥΓΟΥ	ΤΟΠΟΣ ΔΙΑΜΟΝΗΣ (ΠΟΛΗ - ΧΩΡΙΟ)	ΖΩΝΗ 8Μ (4+4)	ΠΟΣΟΣΤΟ ΣΥΝ/ΣΙΑΣ %	ΑΡΙΘΜΟΣ ΑΓΡ/ΧΙΟΥ ΔΙΑΝΟΜΗΣ/ΚΑΕΚ	ΖΩΝΗ ΔΟΥΛΕΙΑΣ(Α) Μ2	ΤΙΜΗ ΜΟΝΑΔΑΣ Ευρώ/Μ2	ΑΞΙΑ (Ευρώ)	ΕΙΔΟΣ (1)	ΕΠΙΦΑΝΕΙΑ Μ2	ΤΙΜΗ ΜΟΝΑΔΑΣ Ευρώ/τ.μ.	ΑΞΙΑ (Ευρώ)	ΚΑΤΑΣΚΕΥΕΣ (2)	ΟΓΚΟΣ (Μ3), ΕΠΙΦΑΝ.(Μ2), ΜΗΚΟΣ (Μ), ΤΕΜΑΧΙΑ	ΤΙΜΗ ΜΟΝΑΔΑΣ Ευρώ/τ.μ.	ΑΞΙΑ (Ευρώ)	ΕΙΔΟΣ (3)	ΤΕΜΑΧΙΑ	ΤΙΜΗ ΜΟΝΑΔΑΣ Ευρώ/τ.μ.	ΑΞΙΑ Ευρώ		
	ΒΑΪΟΠΟΥΛΟΣ	ΒΑΣΙΛΕΙΟΣ	ΘΩΜΑΣ	ΑΓΙΟΣ ΘΕΟΔΩΡΟΣ		40,00																		ΑΡ.ΠΑΡ.19457/19/5/1973 ΠΑΡ.ΥΠ.ΓΕΩΡΓΙΑΣ Τ/Α 171/473
220080018	ΒΑΪΟΠΟΥΛΟΣ	ΘΩΜΑΣ	ΒΑΣΙΛΕΙΟΣ	ΑΓΙΟΣ ΘΕΟΔΩΡΟΣ	1655	20,00	219	3589			ΒΑΜΒΑΚΙ	3589												ΑΡ.ΠΑΡ.19457/19/5/1973 ΠΑΡ.ΥΠ.ΓΕΩΡΓΙΑΣ Τ/Α 171/473
	ΒΑΪΟΠΟΥΛΟΥ	ΣΟΦΙΑ	συζ. ΒΑΣΙΛΕΙΟΥ	ΑΓΙΟΣ ΘΕΟΔΩΡΟΣ		40,00																		ΑΡ.ΠΑΡ.19457/19/5/1973 ΠΑΡ.ΥΠ.ΓΕΩΡΓΙΑΣ Τ/Α 171/473
220080020	ΧΑΛΑΝΟΥΛΗΣ	ΔΗΜΗΤΡΙΟΣ	ΚΩΝΣΤΑΝΤΙΝΟΣ	ΑΓΙΟΣ ΘΕΟΔΩΡΟΣ	1630	100,00	201	3259			ΒΑΜΒΑΚΙ	3259												ΑΡ.ΣΥΜΒ.5081/24-8-1995 ΑΓΟΡΗ ΛΑΔΙΑ-ΚΑΡΑΓΙΑΝΝΗ ΚΑΡΔΙΤΣΑΣ Τ/Α 169/369
220080021	ΓΑΤΗ	ΕΛΕΝΗ	ΛΑΜΠΡΟΣ	1Η ΜΑΗ 41 ΚΑΡΔΙΤΣΑ	1630	50,00	185	3260			ΧΕΡΣΟ	3260												ΑΡ.ΣΥΜΒ.2510/18-12-1997 ΦΩΤΕΙΝΗ ΜΗΤΣΙΑΔΟΥ ΚΑΡΔΙΤΣΑΣ Τ/Α 231/344 ΕΠΙΚΑΡΠΩΤΡΙΑ: ΓΑΤΗ ΣΤΑΥΡΟΥΛΑ ΣΥΖ. ΛΑΜΠΡΟΥ
	ΓΑΤΗΣ	ΓΕΩΡΓΙΟΣ	ΛΑΜΠΡΟΣ	ΓΙΑΝΝΟΥΛΗ 28 ΚΑΡΔΙΤΣΑ		50,00																		ΑΡ.ΣΥΜΒ.2510/18-12-1997 ΦΩΤΕΙΝΗ ΜΗΤΣΙΑΔΟΥ ΚΑΡΔΙΤΣΑΣ Τ/Α 231/344 ΕΠΙΚΑΡΠΩΤΡΙΑ: ΓΑΤΗ ΣΤΑΥΡΟΥΛΑ ΣΥΖ. ΛΑΜΠΡΟΥ
220080022	ΔΟΥΚΑ	ΠΑΡΑΣΚΕΥΗ	ΑΘΑΝΑΣΙΟΣ	ΑΓΙΟΣ ΘΕΟΔΩΡΟΣ	358	100,00	122	690				690												ΑΡ.ΣΥΜΒ.9635/3-4-1994 ΘΕΟΦΑΝΗΣ ΒΑΣΙΛΟΓΛΟΥ ΚΑΡΔΙΤΣΑΣ
220080023	ΓΡΑΒΒΑΝΗ	ΒΑΪΑ	συζ. ΝΙΚΟΛΑΟΥ	ΑΓΙΟΣ ΘΕΟΔΩΡΟΣ	1312	100,00	123	2674			ΣΙΤΑΡΙ	2674												ΑΡ.ΣΥΜΒ.3907/-10-6-1994 ΑΓΟΡΗ ΛΑΔΙΑ-ΚΑΡΑΓΙΑΝΝΗ ΚΑΡΔΙΤΣΑΣ
220080025	ΝΤΑΡΑΚΛΙΤΣΑΣ	ΕΛΕΥΘΕΡΙΟΣ	ΙΩΑΝΝΗΣ	ΑΓΙΟΣ ΘΕΟΔΩΡΟΣ	954	100,00	116	2119			ΒΑΜΒΑΚΙ	2119												ΑΡ.ΠΑΡ.19671/24-5-1977 ΠΑΡ.ΥΠ.ΓΕΩΡΓΙΑΣ Τ/Α 182/141
220080026	ΠΑΠΑΔΟΠΟΥΛΟΣ	ΔΗΜΗΤΡΙΟΣ	ΣΕΡΑΦΕΙΜ	ΑΓΙΟΣ ΘΕΟΔΩΡΟΣ	782	46,90	117	1351			ΧΕΡΣΟ	1351												ΑΡ.ΠΑΡ.24721/2-9-1978 ΠΑΡ.ΥΠ.ΓΕΩΡΓΙΑΣ Τ/Α 178/374
	ΠΑΠΑΔΟΠΟΥΛΟΣ	ΕΥΘΥΜΙΟΣ	ΔΗΜΗΤΡΙΟΣ	ΑΓΙΟΣ ΘΕΟΔΩΡΟΣ		53,10																		ΑΡ.ΣΥΜΒ.2580/5-2-2001 ΕΛΕΝΗ ΨΑΡΡΑ ΚΑΡΔΙΤΣΑΣ ΚΑΙ ΑΡ.ΣΥΜΒ.2581/5-2-2001 ΕΛΕΝΗ ΨΑΡΡΑ ΚΑΡΔΙΤΣΑΣ ΕΠΙΚΑΡΠΩΤΡΙΑ: ΠΑΠΑΔΟΠΟΥΛΟΥ ΒΑΪΑ ΣΥΖ. ΔΗΜΗΤΡΙΟΥ
220080028	ΜΑΓΟΥΛΙΩΤΗ	ΕΥΘΥΜΙΑ	συζ. ΧΡΥΣΟΣΤΟΜΟΥ		138	16,70	91	544			ΒΑΜΒΑΚΙ	544												
	ΜΑΓΟΥΛΙΩΤΗΣ	ΧΡΥΣΟΣΤΟΜΟΣ	ΑΠΟΣΤΟΛΟΣ			83,30																		

(1) ΧΕΡΣΟ, ΔΑΣΟΣ, ΕΙΔΟΣ ΚΑΛΛΙΕΡΓΕΙΑΣ (ΠΡΟΒΛΕΨΗ) (2) ΚΤΙΣΜΑΤΑ, ΦΡΕΑΤΑ, ΠΕΡΙΦΡΑΞΕΙΣ, κλπ (3) ΜΙΚΡΑ Α, ΜΕΣΑΙΑ Β, ΜΕΓΑΛΑ Γ

ΝΟΜΟΣ : ΚΑΡΔΙΤΣΑΣ 22
ΔΗΜΟΣ : ΚΑΜΠΟΥ 008 (Δ.Δ. ΑΓΙΟΣ ΘΕΟΔΩΡΟΣ - ΠΡΟΔΡΟΜΟΣ)

ΑΓΩΓΟΣ ΦΥΣΙΚΟΥ ΑΕΡΙΟΥ ΥΨΗΛΗΣ ΠΙΕΣΗΣ
"ΑΜΠΕΛΙΑ - ΚΑΡΔΙΤΣΑ - ΤΡΙΚΑΛΑ"

ΚΤΗΜΑΤΟΛΟΓΙΚΟΣ ΠΙΝΑΚΑΣ ΑΠΑΛΛΟΤΡΙΩΣΗΣ ΧΩΡΙΣ ΤΙΜΕΣ (ΑΡΙΘΜΗΤΙΚΟΣ)

ΚΩΔΙΚΟΣ	ΦΕΡΟΜΕΝΟΙ ΙΔΙΟΚΤΗΤΕΣ				ΑΠΟΖΗΜΙΟΥΜΕΝΗ ΕΚΤΑΣΗ ΔΟΥΛΕΙΑΣ (Α)						ΕΠΙΚΕΙΜΕΝΑ ΖΩΝΗΣ ΔΟΥΛΕΙΑΣ (Α)													ΣΥΝΟΛΙΚΗ ΑΠΟΖΗΜΙΩΣΗ (Ευρώ)	ΠΑΡΑΤΗΡΗΣΕΙΣ
											ΚΑΛΛΙΕΡΓΕΙΑ								ΔΕΝΔΡΑ ΚΑΙ ΦΥΤΑ						
	ΕΠΩΝΥΜΟ	ΟΝΟΜΑ	ΠΑΤΡΩΝΥΜΟ ή ΟΝΟΜΑ ΣΥΖΥΓΟΥ	ΤΟΠΟΣ ΔΙΑΜΟΝΗΣ (ΠΟΛΗ - ΧΩΡΙΟ)	ΖΩΝΗ 8Μ (4+4)	ΠΟΣΟΣΤΟ ΣΥΝ/ΣΙΑΣ %	ΑΡΙΘΜΟΣ ΑΓΡ/ΧΙΟΥ ΔΙΑΝΟΜΗΣ/ΚΑΕΚ	ΖΩΝΗ ΔΟΥΛΕΙΑΣ(Α) Μ2	ΤΙΜΗ ΜΟΝΑΔΑΣ Ευρώ/Μ2	ΑΞΙΑ (Ευρώ)	ΕΙΔΟΣ (1)	ΕΠΙΦΑΝΕΙΑ Μ2	ΤΙΜΗ ΜΟΝΑΔΑΣ Ευρώ/τ.μ.	ΑΞΙΑ (Ευρώ)	ΚΑΤΑΣΚΕΥΕΣ (2)	ΟΓΚΟΣ (Μ3), ΕΠΙΦΑΝ.(Μ2), ΜΗΚΟΣ (Μ), ΤΕΜΑΧΙΑ	ΤΙΜΗ ΜΟΝΑΔΑΣ Ευρώ/τ.μ.	ΑΞΙΑ (Ευρώ)	ΕΙΔΟΣ	(3)	ΤΕΜΑΧΙΑ	ΤΙΜΗ ΜΟΝΑΔΑΣ Ευρώ/τ.μ.	ΑΞΙΑ Ευρώ		
220080029	ΚΑΡΑΦΕΡΗΣ	ΜΙΧΑΗΛ	ΑΠΟΣΤΟΛΟΣ	ΑΓΙΟΣ ΘΕΟΔΩΡΟΣ	1706	33,34	90	3144			ΤΡΙΦΥΛΛΙ	3144													ΑΡ.ΣΥΜΒ.4159/13-1-2000 ΑΓΟΡΗ ΛΑΔΙΑ-ΚΑΡΑΠΑΝΝΗ ΚΑΡΔΙΤΣΑΣ Τ/Α 332/319-320
	ΚΑΡΑΦΕΡΗΣ	ΠΑΝΑΓΙΩΤΗΣ	ΑΠΟΣΤΟΛΟΣ	ΑΓΙΟΣ ΘΕΟΔΩΡΟΣ		33,33																			ΑΡ.ΣΥΜΒ.4159/13-1-2000 ΑΓΟΡΗ ΛΑΔΙΑ-ΚΑΡΑΠΑΝΝΗ ΚΑΡΔΙΤΣΑΣ Τ/Α 332/319-320
	ΧΑΛΑΝΟΥΛΗΣ	ΓΕΩΡΓΙΟΣ	ΑΠΟΣΤΟΛΟΣ	ΑΓΙΟΣ ΘΕΟΔΩΡΟΣ		33,33																			ΑΡ.ΣΥΜΒ.4159/13-1-2000 ΑΓΟΡΗ ΛΑΔΙΑ-ΚΑΡΑΠΑΝΝΗ ΚΑΡΔΙΤΣΑΣ Τ/Α 332/319-320
220080030	ΠΑΠΑΔΟΠΟΥΛΟΣ	ΒΑΣΙΛΕΙΟΣ	ΣΕΡΑΦΕΙΜ		385	100,00	27	769			ΣΙΤΑΡΙ	769													
220080031	ΔΗΜΟΤΙΚΟ ΣΧΟΛΕΙΟ ΑΓΙΟΥ ΘΕΟΔΩΡΟΥ				1437	100,00	28	2874			ΣΙΤΑΡΙ	2874													
220080032	ΚΑΡΑΚΩΣΤΑ	ΝΑΥΣΙΚΑ	συζ. ΓΕΩΡΓΙΟΥ		645	100,00	29	1289			ΒΑΜΒΑΚΙ	1289													
220080033	ΣΕΡΓΑΚΗΣ	ΙΩΑΝΝΗΣ	ΕΜΜΑΝΟΥΗΛ		837	100,00	30	1674			ΒΑΜΒΑΚΙ	1674													
220080034	ΝΤΑΡΑΚΛΙΤΣΗΣ	ΕΛΕΥΘΕΡΙΟΣ	ΙΩΑΝΝΗΣ	ΑΓΙΟΣ ΘΕΟΔΩΡΟΣ	438	100,00	31	876			ΣΙΤΑΡΙ	876			ΣΥΡΜΑΤΟΠΛΕΓ-ΜΑ	16,02Μ									ΑΡ.ΠΑΡ.19671/24-5-1977 ΠΑΡ.ΥΠ.ΓΕΩΡΓΙΑΣ Τ/Α 182/141
220080035	ΣΤΕΡΓΙΟΠΟΥΛΟΥ	ΑΝΑΣΤΑΣΙΑ	συζ. ΧΡΗΣΤΟΥ		643	100,00	32	1285			ΒΑΜΒΑΚΙ	1285													
220080036	ΜΑΛΛΙΑΡΟΣ	ΑΠΟΣΤΟΛΟΣ	ΓΕΩΡΓΙΟΣ		356	100,00	33	712			ΚΑΛΑΜΠΟΚΙ	712													
220080037	ΤΖΕΚΟΣ	ΣΩΤΗΡΙΟΣ	ΕΥΑΓΓΕΛΟΣ		740	75,00	34	1487			ΒΑΜΒΑΚΙ	1487													
	ΤΖΕΚΟΥ	ΕΥΘΥΜΙΑ	συζ. ΕΥΑΓΓΕΛΟΥ			25,00																			
220080039	ΑΓΝΩΣΤΟΣ				513	100,00		1025			ΠΙΠΕΡΙΕΣ	1025													
220080040	ΑΓΝΩΣΤΟΣ				553	100,00		1106			ΒΑΜΒΑΚΙ	1106													
220080041	ΑΓΝΩΣΤΟΣ				406	100,00		812			ΣΙΤΑΡΙ	812													
220080042	ΑΓΝΩΣΤΟΣ				303	100,00		605			ΒΑΜΒΑΚΙ	605													
220080043	ΑΓΝΩΣΤΟΣ				361	100,00		723			ΒΑΜΒΑΚΙ	723													
220080044	ΑΓΝΩΣΤΟΣ				628	100,00		1257			ΚΑΛΑΜΠΟΚΙ	1257													
220080045	ΑΓΝΩΣΤΟΣ				871	100,00		1741			ΒΑΜΒΑΚΙ	1741													

(1) ΧΕΡΣΟ, ΔΑΣΟΣ, ΕΙΔΟΣ ΚΑΛΛΙΕΡΓΕΙΑΣ (ΠΡΟΒΛΕΨΗ) (2) ΚΤΙΣΜΑΤΑ, ΦΡΕΑΤΑ, ΠΕΡΙΦΡΑΞΕΙΣ, κλπ (3) ΜΙΚΡΑ Α, ΜΕΣΑΙΑ Β, ΜΕΓΑΛΑ Γ

ΝΟΜΟΣ : ΚΑΡΔΙΤΣΑΣ 22
ΔΗΜΟΣ : ΚΑΜΠΟΥ 008 (Δ.Δ. ΑΓΙΟΣ ΘΕΟΔΩΡΟΣ - ΠΡΟΔΡΟΜΟΣ)

ΑΓΩΓΟΣ ΦΥΣΙΚΟΥ ΑΕΡΙΟΥ ΥΨΗΛΗΣ ΠΙΕΣΗΣ
"ΑΜΠΕΛΙΑ - ΚΑΡΔΙΤΣΑ - ΤΡΙΚΑΛΑ"

ΚΤΗΜΑΤΟΛΟΓΙΚΟΣ ΠΙΝΑΚΑΣ ΑΠΑΛΛΟΤΡΙΩΣΗΣ ΧΩΡΙΣ ΤΙΜΕΣ (ΑΡΙΘΜΗΤΙΚΟΣ)

ΚΩΔΙΚΟΣ	ΦΕΡΟΜΕΝΟΙ ΙΔΙΟΚΤΗΤΕΣ				ΑΠΟΖΗΜΙΟΥΜΕΝΗ ΕΚΤΑΣΗ ΔΟΥΛΕΙΑΣ (Α)						ΕΠΙΚΕΙΜΕΝΑ ΖΩΝΗΣ ΔΟΥΛΕΙΑΣ (Α)														ΣΥΝΟΛΙΚΗ ΑΠΟΖΗΜΙΩΣΗ (Ευρώ)	ΠΑΡΑΤΗΡΗΣΕΙΣ
											ΚΑΛΛΙΕΡΓΕΙΑ								ΔΕΝΔΡΑ ΚΑΙ ΦΥΤΑ						
	ΕΠΩΝΥΜΟ	ΟΝΟΜΑ	ΠΑΤΡΩΝΥΜΟ ή ΟΝΟΜΑ ΣΥΖΥΓΟΥ	ΤΟΠΟΣ ΔΙΑΜΟΝΗΣ (ΠΟΛΗ - ΧΩΡΙΟ)	ΖΩΝΗ 8Μ (4+4)	ΠΟΣΟΣΤΟ ΣΥΝ/ΣΙΑΣ %	ΑΡΙΘΜΟΣ ΑΓΡ/ΧΙΟΥ ΔΙΑΝΟΜΗΣ/ΚΑΕΚ	ΖΩΝΗ ΔΟΥΛΕΙΑΣ(Α) Μ2	ΤΙΜΗ ΜΟΝΑΔΑΣ Ευρώ/Μ2	ΑΞΙΑ (Ευρώ)	ΕΙΔΟΣ (1)	ΕΠΙΦΑΝΕΙΑ Μ2	ΤΙΜΗ ΜΟΝΑΔΑΣ Ευρώ/τ.μ.	ΑΞΙΑ (Ευρώ)	ΚΑΤΑΣΚΕΥΕΣ (2)	ΟΓΚΟΣ (Μ3), ΕΠΙΦΑΝ.(Μ2), ΜΗΚΟΣ (Μ), ΤΕΜΑΧΙΑ	ΤΙΜΗ ΜΟΝΑΔΑΣ Ευρώ/τ.μ.	ΑΞΙΑ (Ευρώ)	ΕΙΔΟΣ	(3)	ΤΕΜΑΧΙΑ	ΤΙΜΗ ΜΟΝΑΔΑΣ Ευρώ/τ.μ.	ΑΞΙΑ Ευρώ		
220080046	ΒΟΥΛΓΑΡΗΣ	ΘΩΜΑΣ	ΠΑΝΑΓΙΩΤΗΣ	ΠΡΟΔΡΟΜΟΣ	425	100,00	399	851			ΒΑΜΒΑΚΙ	851													ΝΙΚΟΛΑΟΣ ΒΑΛΤΑΔΩΡΟΣ ΚΑΡΔΙΤΣΑΣ Τ/Α 285/343-344 ΕΠΙΚΑΡΠΩΤΗΣ : ΒΟΥΛΓΑΡΗΣ ΠΑΝΑΓΙΩΤΗΣ ΘΩΜΑ
220080047	ΣΠΥΡΟΠΟΥΛΟΥ	ΣΩΤΗΡΙΑ	ΣΤΕΡΓΙΟΣ		634	100,00	398	1268			ΒΑΜΒΑΚΙ	1268													
220080048	ΣΠΥΡΟΠΟΥΛΟΣ	ΚΩΝΣΤΑΝΤΙΝΟΣ	ΣΤΕΡΓΙΟΣ		265	100,00	397	530			ΒΑΜΒΑΚΙ	530													
220080049	ΖΗΣΟΠΟΥΛΟΥ	ΕΥΑΓΓΕΛΙΑ	συζ. ΓΕΩΡΓΙΟΥ	ΠΡΟΔΡΟΜΟΣ	1450	56,54	396	2900			ΒΑΜΒΑΚΙ	2900													ΑΡ.ΠΑΡ.963/19-10-1970 ΠΑΡ.ΥΠ.ΓΕΩΡΓΙΑΣ Τ/Α 136/266
	ΚΩΣΤΑΡΕΛΛΟΥ	ΣΤΥΛΙΑΝΗ	συζ. ΚΩΝ/ΝΟΥ	ΠΡΟΔΡΟΜΟΣ		43,46																			ΑΡ.ΣΥΜΒ.2761/28-2-1986 ΘΕΟΦΑΝΗΣ ΒΑΣΙΛΟΓΛΟΥ ΚΑΡΔΙΤΣΑΣ Τ/Α 225/460
220080050	ΖΗΣΟΠΟΥΛΟΣ	ΓΕΩΡΓΙΟΣ	ΚΩΝΣΤΑΝΤΙΝΟΣ	ΠΡΟΔΡΟΜΟΣ	640	100,00	395	1280			ΒΑΜΒΑΚΙ	1280													ΑΡ.ΠΑΡ.962/19-10-1970 ΠΑΡ.ΥΠ.ΓΕΩΡΓΙΑΣ Τ/Α 136/265
220080051	ΟΙΚΟΝΟΜΟΥ	ΘΩΜΑΣ	ΙΩΑΝΝΗΣ		678	100,00	394	1357			ΒΑΜΒΑΚΙ	1357													
220080052	ΧΑΡΜΠΑ	ΑΙΚΑΤΕΡΙΝΗ	συζ. ΑΘΑΝΑΣΙΟΥ	ΠΡΟΔΡΟΜΟΣ	345	100,00	393	690			ΒΑΜΒΑΚΙ	690													ΑΡ.ΣΥΜΒ.1927/12-12-2002 ΠΑΝΑΓΙΩΤΑ ΓΑΛΟΥΣΗ ΚΑΡΔΙΤΣΑΣ
220080053	ΜΠΑΜΠΑΝΑΣ	ΑΠΟΣΤΟΛΟΣ	ΠΡΟΔΡΟΜΟΣ	ΠΡΟΔΡΟΜΟΣ	512	90,13	392	1024			ΒΑΜΒΑΚΙ	1024													ΑΡ.ΣΥΜΒ.4335/3-11-1979 ΒΑΣΙΛΙΚΗ ΑΝΤΩΝΟΠΟΥΛΟΥ ΚΑΡΔΙΤΣΑΣ Τ/Α 183/196
	ΧΑΡΜΠΑ	ΑΙΚΑΤΕΡΙΝΗ	συζ. ΑΘΑΝΑΣΙΟΥ	ΠΡΟΔΡΟΜΟΣ		9,87																			ΑΡ.ΣΥΜΒ.1927/12-12-2002 ΠΑΝΑΓΙΩΤΑ ΓΑΛΟΥΣΗ ΚΑΡΔΙΤΣΑΣ
220080054	ΑΡΑΜΠΑΤΖΗΣ	ΒΑΪΟΣ	ΝΙΚΟΛΑΟΣ	ΠΡΟΔΡΟΜΟΣ	344	100,00	391	688			ΒΑΜΒΑΚΙ	688													ΑΡ.ΣΥΜΒ.24088/11-12-1992 ΒΑΣΙΛΙΚΗ ΑΝΤΩΝΟΠΟΥΛΟΥ ΚΑΡΔΙΤΣΑΣ Τ/Α 276/78
220080055	ΑΡΑΜΠΑΤΖΗΣ	ΒΑΪΟΣ	ΝΙΚΟΛΑΟΣ	ΠΡΟΔΡΟΜΟΣ	1377	39,02	390	2753			ΒΑΜΒΑΚΙ	2753													ΑΡ.ΣΥΜΒ.40954/21-5-1999 ΝΙΚΟΛΑΟΣ ΒΑΛΤΑΔΩΡΟΣ ΚΑΡΔΙΤΣΑΣ Τ/Α 272/266 ΕΠΙΚΑΡΠΩΤΡΙΑ: ΑΡΑΜΠΑΤΖΗ ΠΑΝΑΓΙΩΤΑ ΤΟΥ ΝΙΚΟΛΑΟΥ
	ΠΑΠΑΓΕΩΡΓΙΟΥ	ΒΑΣΙΛΙΚΗ	συζ. ΘΩΜΑ	ΠΡΟΔΡΟΜΟΣ		60,98																			ΑΡ.ΣΥΜΒ.2907/30-4-1970 ΝΙΚΟΛΑΟΣ ΒΑΛΤΑΔΩΡΟΣ ΚΑΡΔΙΤΣΑΣ
220080056	ΧΑΡΜΠΑ	ΕΥΑΓΓΕΛΙΑ	ΘΩΜΑΣ	ΠΡΟΔΡΟΜΟΣ	355	51,46	389	710			ΒΑΜΒΑΚΙ	710													ΑΡ.ΣΥΜΒ.939/3-3-2003 ΑΓΛΑΪΑ ΠΑΠΠΑ-ΧΑΡΚΟΛΙΑ ΚΑΡΔΙΤΣΑΣ Τ/Α 355/321-322 ΕΠΙΚΑΡΠΩΤΡΙΑ : ΧΑΡΜΠΑ ΕΥΑΓΓΕΛΙΑ ΤΟΥ ΓΕΩΡΓΙΟΥ
	ΧΑΡΜΠΑ	ΜΥΡΙΟΚΑΛΗ	ΘΩΜΑΣ	ΠΡΟΔΡΟΜΟΣ		48,54																			ΑΡ.ΣΥΜΒ.938/3-3-2003 ΑΓΛΑΪΑ ΠΑΠΠΑ-ΧΑΡΚΟΛΙΑ ΚΑΡΔΙΤΣΑΣ Τ/Α 355/320
220080057	ΜΠΑΝΤΕΛΑΣ	ΑΘΑΝΑΣΙΟΣ	ΠΑΝΤΕΛΗΣ	ΠΡΟΔΡΟΜΟΣ	546	100,00	388	1092			ΒΑΜΒΑΚΙ	1092													ΑΡ.ΣΥΜΒ.957/23-6-1995 ΕΥΓΕΝΙΑ ΠΟΛΔΑΣΗ-ΜΑΝΤΣΟΥ ΚΑΡΔΙΤΣΑΣ Τ/Α 294/182
220080058	ΜΠΑΝΤΕΛΑΣ	ΑΘΑΝΑΣΙΟΣ	ΠΑΝΤΕΛΗΣ	ΠΡΟΔΡΟΜΟΣ	736	100,00	387	1472			ΒΑΜΒΑΚΙ	1472													ΑΡ.ΣΥΜΒ.958/23-6-1995 ΕΥΓΕΝΙΑ ΠΟΛΔΑΣΗ-ΜΑΝΤΣΟΥ ΚΑΡΔΙΤΣΑΣ Τ/Α 294/183
220080059	ΣΠΥΡΟΠΟΥΛΟΥ	ΕΛΕΝΗ	συζ. ΔΗΜΗΤΡΙΟΥ		373	100,00	386	746			ΒΑΜΒΑΚΙ	746													

(1) ΧΕΡΣΟ, ΔΑΣΟΣ, ΕΙΔΟΣ ΚΑΛΛΙΕΡΓΕΙΑΣ (ΠΡΟΒΛΕΨΗ) (2) ΚΤΙΣΜΑΤΑ, ΦΡΕΑΤΑ, ΠΕΡΙΦΡΑΞΕΙΣ, κλπ (3) ΜΙΚΡΑ Α, ΜΕΣΑΙΑ Β, ΜΕΓΑΛΑ Γ

ΝΟΜΟΣ : ΚΑΡΔΙΤΣΑΣ 22
ΔΗΜΟΣ : ΚΑΜΠΟΥ 008 (Δ.Δ. ΑΓΙΟΣ ΘΕΟΔΩΡΟΣ - ΠΡΟΔΡΟΜΟΣ)

ΑΓΩΓΟΣ ΦΥΣΙΚΟΥ ΑΕΡΙΟΥ ΥΨΗΛΗΣ ΠΙΕΣΗΣ
"ΑΜΠΕΛΙΑ - ΚΑΡΔΙΤΣΑ - ΤΡΙΚΑΛΑ"

ΚΤΗΜΑΤΟΛΟΓΙΚΟΣ ΠΙΝΑΚΑΣ ΑΠΑΛΛΟΤΡΙΩΣΗΣ ΧΩΡΙΣ ΤΙΜΕΣ (ΑΡΙΘΜΗΤΙΚΟΣ)

ΚΩΔΙΚΟΣ	ΦΕΡΟΜΕΝΟΙ ΙΔΙΟΚΤΗΤΕΣ: ΕΠΩΝΥΜΟ	ΟΝΟΜΑ	ΠΑΤΡΩΝΥΜΟ ή ΟΝΟΜΑ ΣΥΖΥΓΟΥ	ΤΟΠΟΣ ΔΙΑΜΟΝΗΣ (ΠΟΛΗ - ΧΩΡΙΟ)	ΑΠΟΖΗΜΙΟΥΜΕΝΗ ΕΚΤΑΣΗ ΔΟΥΛΕΙΑΣ (Α): ΖΩΝΗ 8Μ (4+4)	ΠΟΣΟΣΤΟ ΣΥΝ/ΣΙΑΣ %	ΑΡΙΘΜΟΣ ΑΓΡ/ΧΙΟΥ ΔΙΑΝΟΜΗΣ/Κ ΑΕΚ	ΖΩΝΗ ΔΟΥΛΕΙΑΣ(Α) Μ2	ΤΙΜΗ ΜΟΝΑΔΑΣ Ευρώ/Μ2	ΑΞΙΑ (Ευρώ)	ΕΠΙΚΕΙΜΕΝΑ ΖΩΝΗΣ ΔΟΥΛΕΙΑΣ (Α) — ΚΑΛΛΙΕΡΓΕΙΑ: ΕΙΔΟΣ (1)	ΕΠΙΦΑΝΕΙΑ Μ2	ΤΙΜΗ ΜΟΝΑΔΑΣ Ευρώ/τ.μ.	ΑΞΙΑ (Ευρώ)	ΚΑΤΑΣΚΕΥΕΣ (2)	ΟΓΚΟΣ (Μ3), ΕΠΙΦΑΝ.(Μ2), ΜΗΚΟΣ (Μ), ΤΕΜΑΧΙΑ	ΤΙΜΗ ΜΟΝΑΔΑΣ Ευρώ/τ.μ.	ΑΞΙΑ (Ευρώ)	ΔΕΝΔΡΑ ΚΑΙ ΦΥΤΑ: ΕΙΔΟΣ	(3)	ΤΕΜΑΧΙΑ	ΤΙΜΗ ΜΟΝΑΔΑΣ Ευρώ/τ.μ.	ΑΞΙΑ Ευρώ	ΣΥΝΟΛΙΚΗ ΑΠΟΖΗΜΙΩΣΗ (Ευρώ)	ΠΑΡΑΤΗΡΗΣΕΙΣ
220080060	ΣΠΥΡΟΠΟΥΛΟΣ	ΔΗΜΗΤΡΙΟΣ	ΣΤΕΡΓΙΟΣ		280	100,00	385	560			ΒΑΜΒΑΚΙ	560													
220080061	ΟΙΚΟΝΟΜΟΥ	ΑΝΔΡΟΜΑΧΗ	ΓΕΩΡΓΙΟΣ	Β.ΤΖΕΛΛΑ 43 ΚΑΡΔΙΤΣΑ	656	28,66	384	1314			ΣΙΤΑΡΙ	1314													ΑΡ.ΣΥΜΒ.156/11-11-1993 ΠΑΝΑΓΙΩΤΑ ΓΑΛΟΥΣΗ ΚΑΡΔΙΤΣΑΣ Τ/Α 282/164
	ΟΙΚΟΝΟΜΟΥ	ΔΗΜΗΤΡΙΟΣ	ΓΕΩΡΓΙΟΣ	Β.ΤΖΕΛΛΑ 43 ΚΑΡΔΙΤΣΑ		71,34																			ΑΡ.ΣΥΜΒ.157/11-11-1993 ΠΑΝΑΓΙΩΤΑ ΓΑΛΟΥΣΗ ΚΑΡΔΙΤΣΑΣ Τ/Α 282/165
220080062	ΟΙΚΟΝΟΜΟΥ	ΑΝΔΡΟΜΑΧΗ	ΓΕΩΡΓΙΟΣ	Β.ΤΖΕΛΛΑ 43 ΚΑΡΔΙΤΣΑ	280	100,00	384	560			ΣΙΤΑΡΙ	560													ΑΡ.ΣΥΜΒ.155/11-11-1993 ΠΑΝΑΓΙΩΤΑ ΓΑΛΟΥΣΗ ΚΑΡΔΙΤΣΑΣ Τ/Α 282/163
220080063	ΚΟΥΚΟΥΛΗ	ΠΗΝΕΛΟΠΗ	ΑΘΑΝΑΣΙΟΣ	ΠΡΟΔΡΟΜΟΣ	866	48,66	382	1732			ΒΑΜΒΑΚΙ	1732													ΑΡ. ΣΥΜΒ.38149/10-11-1989 ΝΙΚΟΛΑΟΣ ΒΑΛΤΑΔΩΡΟΣ ΚΑΡΔΙΤΣΑΣ Τ/Α 251/345
	ΚΟΥΛΠΑ	ΒΑΣΙΛΙΚΗ	συζ. ΒΑΪΟΥ	ΠΡΟΔΡΟΜΟΣ		51,34																			ΑΡ.ΠΑΡ.1032/19-10-1970 ΠΑΡ.ΥΠ.ΓΕΩΡΓΙΑΣ Τ/Α 136/335
220080064	ΓΚΑΒΟΓΙΑΝΝΗΣ	ΙΩΑΝΝΗΣ	ΝΙΚΟΛΑΟΣ		264	100,00	381	528			ΒΑΜΒΑΚΙ	528													
220080065	ΑΛΑΣΩΝΙΤΗΣ	ΘΕΟΔΩΡΟΣ	ΣΩΤΗΡΙΟΣ		993	100,00	380	1985			ΒΑΜΒΑΚΙ	1985													
220080066	ΑΠΟΣΤΟΛΟΠΟΥ-ΛΟΥ	ΤΡΙΑΝΤΑΦΥΛΙΑ	συζ. ΔΗΜΗΤΡΙΟΥ	ΠΑΠΑΓΟΥ 60 ΣΟΦΑΔΕΣ	929	45,30	379	1857			ΒΑΜΒΑΚΙ	1857													ΑΡ.ΣΥΜΒ.9451/1-3-1988 ΧΡΗΣΤΟΣ ΚΑΡΕΤΣΟΣ ΣΟΦΑΔΩΝ Τ/Α 241/79
	ΠΑΠΑΓΕΩΡΓΙΟΥ	ΣΩΤΗΡΙΑ	ΓΕΩΡΓΙΟΣ	ΠΡΟΔΡΟΜΟΣ		54,70																			ΑΡ.ΣΥΜΒ.2926/18-5-1989 ΑΘΗΝΑ ΜΙΣΤΡΑ-ΔΗΜΟΥΛΑ ΚΑΡΔΙΤΣΑΣ
220080067	ΚΡΑΝΙΤΣΑ	ΓΙΑΝΝΟΥΛΑ	συζ. ΔΗΜΗΤΡΙΟΥ		997	100,00	378	1994			ΒΑΜΒΑΚΙ	1626													
											ΚΑΛΑΜΠΟΚΙ	368													
220080068	ΑΛΑΣΩΝΙΤΗ	ΕΛΕΝΗ			294	14,28	377	588			ΚΑΛΑΜΠΟΚΙ	588													
	ΒΕΝΙΖΕΛΟΥ	ΕΥΑΓΓΕΛΙΑ				14,29																			
	ΒΛΑΧΟΥ	ΒΑΣΙΛΙΚΗ				14,29																			
	ΔΑΣΚΑΛΟΠΟΥΛΟΥ	ΠΑΝΑΓΙΩΤΑ				14,29																			
	ΚΟΛΛΙΑ	ΜΑΡΙΓΟΥΛΑ				14,28																			
	ΚΡΑΝΙΤΣΑΣ	ΘΩΜΑΣ	ΔΗΜΗΤΡΙΟΣ			14,29																			
	ΚΡΑΝΙΤΣΑΣ	ΙΩΑΝΝΗΣ	ΔΗΜΗΤΡΙΟΣ	ΠΡΟΔΡΟΜΟΣ		14,28																			

(1) ΧΕΡΣΟ, ΔΑΣΟΣ, ΕΙΔΟΣ ΚΑΛΛΙΕΡΓΕΙΑΣ (ΠΡΟΒΛΕΨΗ) (2) ΚΤΙΣΜΑΤΑ, ΦΡΕΑΤΑ, ΠΕΡΙΦΡΑΞΕΙΣ, κλπ (3) ΜΙΚΡΑ Α, ΜΕΣΑΙΑ Β, ΜΕΓΑΛΑ Γ

ΝΟΜΟΣ : ΚΑΡΔΙΤΣΑΣ 22
ΔΗΜΟΣ : ΚΑΜΠΟΥ 008 (Δ.Δ. ΑΓΙΟΣ ΘΕΟΔΩΡΟΣ - ΠΡΟΔΡΟΜΟΣ)

ΑΓΩΓΟΣ ΦΥΣΙΚΟΥ ΑΕΡΙΟΥ ΥΨΗΛΗΣ ΠΙΕΣΗΣ
"ΑΜΠΕΛΙΑ - ΚΑΡΔΙΤΣΑ - ΤΡΙΚΑΛΑ"

ΚΤΗΜΑΤΟΛΟΓΙΚΟΣ ΠΙΝΑΚΑΣ ΑΠΑΛΛΟΤΡΙΩΣΗΣ ΧΩΡΙΣ ΤΙΜΕΣ (ΑΡΙΘΜΗΤΙΚΟΣ)

ΚΩΔΙΚΟΣ	ΦΕΡΟΜΕΝΟΙ ΙΔΙΟΚΤΗΤΕΣ				ΑΠΟΖΗΜΙΟΥΜΕΝΗ ΕΚΤΑΣΗ ΔΟΥΛΕΙΑΣ (Α)						ΕΠΙΚΕΙΜΕΝΑ ΖΩΝΗΣ ΔΟΥΛΕΙΑΣ (Α)												ΣΥΝΟΛΙΚΗ ΑΠΟΖΗΜΙΩΣΗ (Ευρώ)	ΠΑΡΑΤΗΡΗΣΕΙΣ
											ΚΑΛΛΙΕΡΓΕΙΑ								ΔΕΝΔΡΑ ΚΑΙ ΦΥΤΑ					
	ΕΠΩΝΥΜΟ	ΟΝΟΜΑ	ΠΑΤΡΩΝΥΜΟ ή ΟΝΟΜΑ ΣΥΖΥΓΟΥ	ΤΟΠΟΣ ΔΙΑΜΟΝΗΣ (ΠΟΛΗ - ΧΩΡΙΟ)	ΖΩΝΗ 8Μ (4+4)	ΠΟΣΟΣΤΟ ΣΥΝ/ΣΙΑΣ %	ΑΡΙΘΜΟΣ ΑΓΡ/ΧΙΟΥ ΔΙΑΝΟΜΗΣ/ΚΑΕΚ	ΖΩΝΗ ΔΟΥΛΕΙΑΣ(Α) Μ2	ΤΙΜΗ ΜΟΝΑΔΑΣ Ευρώ/Μ2	ΑΞΙΑ (Ευρώ)	ΕΙΔΟΣ (1)	ΕΠΙΦΑΝΕΙΑ Μ2	ΤΙΜΗ ΜΟΝΑΔΑΣ Ευρώ/τ.μ.	ΑΞΙΑ (Ευρώ)	ΚΑΤΑΣΚΕΥΕΣ (2)	ΟΓΚΟΣ (Μ3), ΕΠΙΦΑΝ.(Μ2), ΜΗΚΟΣ (Μ), ΤΕΜΑΧΙΑ	ΤΙΜΗ ΜΟΝΑΔΑΣ Ευρώ/τ.μ.	ΑΞΙΑ (Ευρώ)	ΕΙΔΟΣ (3)	ΤΕΜΑΧΙΑ	ΤΙΜΗ ΜΟΝΑΔΑΣ Ευρώ/τ.μ.	ΑΞΙΑ Ευρώ		
220080069	ΜΑΡΕΤΣΟΥ	ΧΡΥΣΑΝΘΗ	συζ. ΕΥΘΥΜΙΟΥ		354	100,00	376	709			ΚΑΛΑΜΠΟΚΙ	709												
220080070	ΠΑΠΑΕΥΘΥΜΙΟΥ	ΑΘΑΝΑΣΙΟΣ	ΠΑΝΑΓΙΩΤΗΣ	ΠΡΟΔΡΟΜΟΣ	431	100,00	375	861			ΚΑΛΑΜΠΟΚΙ	861												ΑΡ.ΣΥΜΒ.8682/3-3-2003 ΘΕΟΦΑΝΗΣ ΒΑΣΙΛΟΓΛΟΥ ΚΑΡΔΙΤΣΑΣ Τ/Α 218/469
220080071	ΠΑΛΑΙΟΧΩΡΙΤΗ	ΘΕΟΔΩΡΑ	Χα ΜΙΛΤΙΑΔΗ	ΠΡΟΔΡΟΜΟΣ	422	25,00	374	845			ΒΑΜΒΑΚΙ	845												ΑΡ.ΣΥΜΒ.2519/7-10-2003 ΠΑΝΑΓΙΩΤΑ ΓΑΛΟΥΣΗ ΚΑΡΔΙΤΣΑΣ
	ΠΑΛΑΙΟΧΩΡΙΤΗΣ	ΒΑΣΙΛΕΙΟΣ	ΜΙΛΤΙΑΔΗΣ	ΠΡΟΔΡΟΜΟΣ		75,00																		ΑΡ.ΣΥΜΒ.2519/7-10-2003 ΠΑΝΑΓΙΩΤΑ ΓΑΛΟΥΣΗ ΚΑΡΔΙΤΣΑΣ
220080072	ΦΑΛΟΥΤΣΟΥ	ΧΡΥΣΟΥΛΑ	συζ. ΚΩΝ/ΝΟΥ	ΠΡΟΔΡΟΜΟΣ	240	100,00	373	480			ΒΑΜΒΑΚΙ	480												ΑΡ.ΣΥΜΒ.17524/22-2-1990 ΓΕΩΡΓΙΟΣ ΠΑΠΑΛΟΠΟΥΛΟΣ ΚΑΡΔΙΤΣΑΣ
220080073	ΦΑΛΟΥΤΣΟΥ	ΧΡΥΣΟΥΛΑ	συζ. ΚΩΝ/ΝΟΥ	ΠΡΟΔΡΟΜΟΣ	440	100,00	372	880			ΒΑΜΒΑΚΙ	880												ΑΡ.ΣΥΜΒ.11947/18-5-1979 ΓΕΩΡΓΙΟΣ ΠΑΠΑΛΟΠΟΥΛΟΣ ΚΑΡΔΙΤΣΑΣ
220080074	ΚΡΑΝΙΤΣΑΣ	ΙΩΑΝΝΗΣ	ΓΕΩΡΓΙΟΣ		496	50,00	371	992			ΒΑΜΒΑΚΙ	992												ΑΡ. ΣΥΜΒ.41101/9-7-1992 ΝΙΚΟΛΑΟΣ ΒΑΛΤΑΔΩΡΟΣ ΚΑΡΔΙΤΣΑΣ Τ/Α 272/420
	ΣΙΑΤΗΡΑ	ΣΤΑΥΡΟΥΛΑ	ΓΕΩΡΓΙΟΣ	ΠΡΟΔΡΟΜΟΣ		50,00																		ΑΡ. ΣΥΜΒ.41101/9-7-1992 ΝΙΚΟΛΑΟΣ ΒΑΛΤΑΔΩΡΟΣ ΚΑΡΔΙΤΣΑΣ Τ/Α 272/420
	ΑΝΤΩΝΟΠΟΥΛΟΥ	ΔΗΜΗΤΡΑ	συζ. ΕΥΑΓΓΕΛΟΥ	ΚΑΡΔΙΤΣΟΜΑ-ΓΟΥΛΑ		15,00																		ΑΡ.ΣΥΜΒ.6656/3-7-1997 ΑΓΟΡΗ ΛΑΔΙΑ-ΚΑΡΑΠΑΝΝΗ ΚΑΡΔΙΤΣΑΣ Τ/Α 315/130
	ΚΡΑΝΙΤΣΑΣ-ΣΙΑΤΗΡΑΣ	ΙΩΑΝΝΗΣ	ΓΕΩΡΓΙΟΣ			15,00																		ΑΡ.ΣΥΜΒ.6656/3-7-1997 ΑΓΟΡΗ ΛΑΔΙΑ-ΚΑΡΑΠΑΝΝΗ ΚΑΡΔΙΤΣΑΣ Τ/Α 315/130
220080075	ΣΙΑΤΗΡΑ	ΒΑΪΑ	Χα ΓΕΩΡΓΙΟΥ	ΠΡΟΔΡΟΜΟΣ	456	25,00	370	912			ΒΑΜΒΑΚΙ	912												ΑΡ.ΣΥΜΒ.6656/3-7-1997 ΑΓΟΡΗ ΛΑΔΙΑ-ΚΑΡΑΠΑΝΝΗ ΚΑΡΔΙΤΣΑΣ Τ/Α 315/130
	ΣΙΑΤΗΡΑ	ΣΤΑΥΡΟΥΛΑ	ΓΕΩΡΓΙΟΣ	ΠΡΟΔΡΟΜΟΣ		15,00																		ΑΡ.ΣΥΜΒ.6656/3-7-1997 ΑΓΟΡΗ ΛΑΔΙΑ-ΚΑΡΑΠΑΝΝΗ ΚΑΡΔΙΤΣΑΣ Τ/Α 315/130
	ΣΙΑΤΗΡΑΣ	ΗΛΙΑΣ	ΓΕΩΡΓΙΟΣ	ΚΑΡΔΙΤΣΑ		15,00																		ΑΡ.ΣΥΜΒ.6656/3-7-1997 ΑΓΟΡΗ ΛΑΔΙΑ-ΚΑΡΑΠΑΝΝΗ ΚΑΡΔΙΤΣΑΣ Τ/Α 315/130
	ΣΙΑΤΗΡΑΣ	ΚΩΝΣΤΑΝΤΙΝΟΣ	ΓΕΩΡΓΙΟΣ	ΧΡΥΣΟΧΟΟΥ 36 ΛΑΡΙΣΑ		15,00																		ΑΡ.ΣΥΜΒ.6656/3-7-1997 ΑΓΟΡΗ ΛΑΔΙΑ-ΚΑΡΑΠΑΝΝΗ ΚΑΡΔΙΤΣΑΣ Τ/Α 315/130
220080076	ΠΑΠΑΕΥΘΥΜΙΟΥ	ΒΑΣΙΛΕΙΟΣ	ΑΠΟΣΤΟΛΟΣ	ΠΡΟΔΡΟΜΟΣ	514	100,00	369	1029			ΣΙΤΑΡΙ	1029												ΑΡ.ΠΑΡ.1247/19-10-1970 ΠΑΡ.ΥΠ.ΓΕΩΡΓΙΑΣ Τ/Α 137/50
220080077	ΠΑΠΑΕΥΘΥΜΙΟΥ	ΒΑΪΑ	συζ. ΛΕΩΝΙΔΑ	ΠΡΟΔΡΟΜΟΣ	509	30,75	368	1017			ΧΕΡΣΟ	1017												ΑΡ.ΠΑΡ.1255/19-10-1970 ΠΑΡ.ΥΠ.ΓΕΩΡΓΙΑΣ Τ/Α 137/58
	ΠΑΠΑΕΥΘΥΜΙΟΥ	ΒΑΣΙΛΕΙΟΣ	ΑΠΟΣΤΟΛΟΣ	ΠΡΟΔΡΟΜΟΣ		69,25																		ΑΡ.ΣΥΜΒ. 1861/15-9-1971 ΓΕΩΡΓΙΟΣ ΠΑΠΑΛΟΠΟΥΛΟΣ ΚΑΡΔΙΤΣΑΣ Τ/Α 140/497α

(1) ΧΕΡΣΟ, ΔΑΣΟΣ, ΕΙΔΟΣ ΚΑΛΛΙΕΡΓΕΙΑΣ (ΠΡΟΒΛΕΨΗ) (2) ΚΤΙΣΜΑΤΑ, ΦΡΕΑΤΑ, ΠΕΡΙΦΡΑΞΕΙΣ, κλπ (3) ΜΙΚΡΑ Α, ΜΕΣΑΙΑ Β, ΜΕΓΑΛΑ Γ

ΝΟΜΟΣ : ΚΑΡΔΙΤΣΑΣ 22
ΔΗΜΟΣ : ΚΑΜΠΟΥ 008 (Δ.Δ. ΑΓΙΟΣ ΘΕΟΔΩΡΟΣ - ΠΡΟΔΡΟΜΟΣ)

ΑΓΩΓΟΣ ΦΥΣΙΚΟΥ ΑΕΡΙΟΥ ΥΨΗΛΗΣ ΠΙΕΣΗΣ
"ΑΜΠΕΛΙΑ - ΚΑΡΔΙΤΣΑ - ΤΡΙΚΑΛΑ"

ΚΤΗΜΑΤΟΛΟΓΙΚΟΣ ΠΙΝΑΚΑΣ ΑΠΑΛΛΟΤΡΙΩΣΗΣ ΧΩΡΙΣ ΤΙΜΕΣ (ΑΡΙΘΜΗΤΙΚΟΣ)

ΚΩΔΙΚΟΣ	ΦΕΡΟΜΕΝΟΙ ΙΔΙΟΚΤΗΤΕΣ				ΑΠΟΖΗΜΙΟΥΜΕΝΗ ΕΚΤΑΣΗ ΔΟΥΛΕΙΑΣ (Α)						ΕΠΙΚΕΙΜΕΝΑ ΖΩΝΗΣ ΔΟΥΛΕΙΑΣ (Α)												ΣΥΝΟΛΙΚΗ ΑΠΟΖΗΜΙΩΣΗ (Ευρώ)	ΠΑΡΑΤΗΡΗΣΕΙΣ
											ΚΑΛΛΙΕΡΓΕΙΑ								ΔΕΝΔΡΑ ΚΑΙ ΦΥΤΑ					
	ΕΠΩΝΥΜΟ	ΟΝΟΜΑ	ΠΑΤΡΩΝΥΜΟ ή ΟΝΟΜΑ ΣΥΖΥΓΟΥ	ΤΟΠΟΣ ΔΙΑΜΟΝΗΣ (ΠΟΛΗ - ΧΩΡΙΟ)	ΖΩΝΗ 8Μ (4+4)	ΠΟΣΟΣΤΟ ΣΥΝ/ΣΙΑΣ %	ΑΡΙΘΜΟΣ ΑΓΡ/ΧΙΟΥ ΔΙΑΝΟΜΗΣ/ΚΑΕΚ	ΖΩΝΗ ΔΟΥΛΕΙΑΣ(Α) Μ2	ΤΙΜΗ ΜΟΝΑΔΑΣ Ευρώ/Μ2	ΑΞΙΑ (Ευρώ)	ΕΙΔΟΣ (1)	ΕΠΙΦΑΝΕΙΑ Μ2	ΤΙΜΗ ΜΟΝΑΔΑΣ Ευρώ/τ.μ.	ΑΞΙΑ (Ευρώ)	ΚΑΤΑΣΚΕΥΕΣ (2)	ΟΓΚΟΣ (Μ3), ΕΠΙΦΑΝ.(Μ2), ΜΗΚΟΣ (Μ), ΤΕΜΑΧΙΑ	ΤΙΜΗ ΜΟΝΑΔΑΣ Ευρώ/τ.μ.	ΑΞΙΑ (Ευρώ)	ΕΙΔΟΣ (3)	ΤΕΜΑΧΙΑ	ΤΙΜΗ ΜΟΝΑΔΑΣ Ευρώ/τ.μ.	ΑΞΙΑ Ευρώ		
220080078	ΠΑΠΑΕΥΘΥΜΙΟΥ	ΑΦΡΟΔΙΤΗ	συζ. ΚΩΝ/ΝΟΥ	ΛΑΜΙΑ	1616	23,78	367	3233			ΣΙΤΑΡΙ	1673			ΣΥΡΜΑΤΟΠΛΕΓΜΑ	16Μ								ΑΡ.ΣΥΜΒ.51178/9-12-2005 ΝΙΚΟΛΑΟΣ ΒΑΛΤΑΔΩΡΟΣ ΚΑΡΔΙΤΣΑΣ Τ/Α 381/10
	ΠΑΠΑΕΥΘΥΜΙΟΥ	ΕΥΑΓΓΕΛΙΑ	ΚΩΝΣΤΑΝΤΙΝΟΣ	ΛΑΜΙΑ		29,74					ΒΑΜΒΑΚΙ	1560												ΑΡ.ΣΥΜΒ.22376/19-8-1991 ΒΑΣΙΛΙΚΗ ΑΝΤΩΝΟΠΟΥΛΟΥ ΚΑΡΔΙΤΣΑΣ Τ/Α 265/150
	ΠΑΠΑΕΥΘΥΜΙΟΥ	ΛΕΩΝΙΔΑΣ	ΓΕΩΡΓΙΟΣ	ΠΡΟΔΡΟΜΟΣ		46,48																		ΑΡ.ΠΑΡ.1254/19-10-1970 ΠΑΡ.ΥΠ.ΓΕΩΡΓΙΑΣ Τ/Α 137/57
220080079	ΠΑΠΑΕΥΘΥΜΙΟΥ	ΠΑΝΑΓΙΩΤΑ	ΝΙΚΟΛΑΟΣ		1125	100,00	366	2250			ΒΑΜΒΑΚΙ	2250												
220080080	ΚΩΣΤΟΠΟΥΛΟΥ	ΣΟΥΛΤΑΝΑ	συζ. ΚΩΝ/ΝΟΥ		332	100,00	365	663			ΤΡΙΦΥΛΛΙ	663												
220080081	ΧΑΒΡΟΥΖΑΣ	ΠΑΝΑΓΙΩΤΗΣ	ΙΩΑΝΝΗΣ	ΠΡΟΔΡΟΜΟΣ	516	100,00	364	1033			ΒΑΜΒΑΚΙ	1033												ΑΡ.ΠΑΡ. 1326/19-10-1970 ΠΑΡ.ΥΠ.ΓΕΩΡΓΙΑΣ
220080082	ΧΑΒΡΟΥΖΑΣ	ΙΩΑΝΝΗΣ	ΔΗΜΗΤΡΙΟΣ		968	100,00	363	1936			ΒΑΜΒΑΚΙ	1936												
220080083	ΚΟΥΦΟΠΟΥΛΟΥ	ΧΡΥΣΟΥΛΑ	συζ. ΑΝΔΡΕΑ	ΠΡΟΔΡΟΜΟΣ	304	100,00	362	608			ΒΑΜΒΑΚΙ	608												ΑΡ.ΠΑΡ. 1019/19-10-1970 ΠΑΡ.ΥΠ.ΓΕΩΡΓΙΑΣ Τ/Α 136/322
220080084	ΚΟΥΦΟΠΟΥΛΟΣ	ΑΝΔΡΕΑΣ	ΓΕΩΡΓΙΟΣ	ΠΡΟΔΡΟΜΟΣ	568	100,00	361	1136			ΒΑΜΒΑΚΙ	1136												ΑΡ.ΠΑΡ.1018/19-10-1970 ΠΑΡ.ΥΠ.ΓΕΩΡΓΙΑΣ Τ/Α 136/321
220080085	ΓΑΛΟΥΣΗΣ	ΚΩΝΣΤΑΝΤΙΝΟΣ	ΦΩΤΙΟΣ	ΠΡΟΔΡΟΜΟΣ	1146	55,83	360	2294			ΒΑΜΒΑΚΙ	2294												ΑΡ.ΣΥΜΒ.475/16-4-1992 ΠΑΝΑΓΙΩΤΑ ΓΑΛΟΥΣΗ ΚΑΡΔΙΤΣΑΣ Τ/Α 271/7
	ΓΑΛΟΥΣΗΣ	ΦΩΤΙΟΣ	ΕΥΘΥΜΙΟΣ	ΠΡΟΔΡΟΜΟΣ		44,17																		ΑΡ.ΣΥΜΒ.474/16-4-1992 ΠΑΝΑΓΙΩΤΑ ΓΑΛΟΥΣΗ ΚΑΡΔΙΤΣΑΣ
220080086	ΑΛΑΣΩΝΙΤΗ	ΜΑΡΙΑ	ΑΘΑΝΑΣΙΟΣ	ΠΡΟΔΡΟΜΟΣ	632	100,00	359	1263			ΚΑΛΑΜΠΟΚΙ	1263												ΑΡ.ΣΥΜΒ.3849/31-5-1996 ΚΩΝΣΤΑΝΤΙΝΟΣ ΜΠΑΛΤΑΣ ΚΑΡΔΙΤΣΑΣ Τ/Α 302/482
220080087	ΚΥΡΙΤΣΗΣ	ΒΗΣΣΑΡΙΟΣ	ΠΑΝΑΓΙΩΤΗΣ	ΠΡΟΔΡΟΜΟΣ	303	100,00	358	605			ΚΑΛΑΜΠΟΚΙ	605												ΑΡ.ΣΥΜΒ.4951/29-5-1990 ΑΘΗΝΑ ΜΙΣΤΡΑ-ΔΗΜΟΥΛΑ ΚΑΡΔΙΤΣΑΣ Τ/Α 256/151
220080088	ΚΑΛΦΑ	ΓΕΩΡΓΙΑ	Χα ΑΠΟΣΤΟΛΟΥ	ΠΡΟΔΡΟΜΟΣ	327	100,00	357	654			ΚΑΛΑΜΠΟΚΙ	654												ΑΡ.ΠΑΡ. 981/19-10-1970 ΠΑΡ.ΥΠ.ΓΕΩΡΓΙΑΣ Τ/Α 136/284
220080089	ΚΑΛΦΑ	ΓΕΩΡΓΙΑ	Χα ΑΠΟΣΤΟΛΟΥ	ΠΡΟΔΡΟΜΟΣ	512	25,00	356	1025			ΚΑΛΑΜΠΟΚΙ	1025												ΑΡ.ΣΥΜΒ.13660/8-2-2002 ΕΛΕΝΗ ΓΚΙΟΥΛΕΚΑ-ΚΑΤΣΑΒΑΡΑ ΚΑΡΔΙΤΣΑΣ Τ/Α 347/452
	ΚΑΛΦΑ	ΠΑΝΑΓΙΩΤΑ	ΑΠΟΣΤΟΛΟΣ	ΣΤΑΥΡΟΣ ΚΑΡΔΙΤΣΑΣ		25,00																		ΑΡ.ΣΥΜΒ.13660/8-2-2002 ΕΛΕΝΗ ΓΚΙΟΥΛΕΚΑ-ΚΑΤΣΑΒΑΡΑ ΚΑΡΔΙΤΣΑΣ Τ/Α 347/452
	ΚΑΛΦΑΣ	ΒΥΡΩΝ	ΑΠΟΣΤΟΛΟΣ	ΣΚΙΠΗ 1 ΛΑΡΙΣΑ		25,00																		ΑΡ.ΣΥΜΒ.13660/8-2-2002 ΕΛΕΝΗ ΓΚΙΟΥΛΕΚΑ-ΚΑΤΣΑΒΑΡΑ ΚΑΡΔΙΤΣΑΣ Τ/Α 347/452
	ΚΑΛΦΑΣ	ΙΩΑΝΝΗΣ	ΑΠΟΣΤΟΛΟΣ	ΠΡΟΔΡΟΜΟΣ		25,00																		ΑΡ.ΣΥΜΒ.13660/8-2-2002 ΕΛΕΝΗ ΓΚΙΟΥΛΕΚΑ-ΚΑΤΣΑΒΑΡΑ ΚΑΡΔΙΤΣΑΣ Τ/Α 347/452
220080090	ΚΑΛΦΑΣ	ΚΩΝΣΤΑΝΤΙΝΟΣ	ΘΩΜΑΣ	ΠΑΝΝΙΤΣΩΝ 54 ΚΑΡΔΙΤΣΑ	816	100,00	355	1633			ΚΑΛΑΜΠΟΚΙ	1633												ΑΡ.ΣΥΜΒ.1921/28-1-1994 ΕΛΕΝΗ ΓΚΙΟΥΛΕΚΑ-ΚΑΤΣΑΒΑΡΑ ΚΑΡΔΙΤΣΑΣ Τ/Α 287/351

(1) ΧΕΡΣΟ, ΔΑΣΟΣ, ΕΙΔΟΣ ΚΑΛΛΙΕΡΓΕΙΑΣ (ΠΡΟΒΛΕΨΗ) (2) ΚΤΙΣΜΑΤΑ, ΦΡΕΑΤΑ, ΠΕΡΙΦΡΑΞΕΙΣ, κλπ (3) ΜΙΚΡΑ Α, ΜΕΣΑΙΑ Β, ΜΕΓΑΛΑ Γ

ΝΟΜΟΣ : ΚΑΡΔΙΤΣΑΣ 22
ΔΗΜΟΣ : ΚΑΜΠΟΥ 008 (Δ.Δ. ΑΓΙΟΣ ΘΕΟΔΩΡΟΣ - ΠΡΟΔΡΟΜΟΣ)

ΑΓΩΓΟΣ ΦΥΣΙΚΟΥ ΑΕΡΙΟΥ ΥΨΗΛΗΣ ΠΙΕΣΗΣ
"ΑΜΠΕΛΙΑ - ΚΑΡΔΙΤΣΑ - ΤΡΙΚΑΛΑ"

ΚΤΗΜΑΤΟΛΟΓΙΚΟΣ ΠΙΝΑΚΑΣ ΑΠΑΛΛΟΤΡΙΩΣΗΣ ΧΩΡΙΣ ΤΙΜΕΣ (ΑΡΙΘΜΗΤΙΚΟΣ)

ΚΩΔΙΚΟΣ	ΦΕΡΟΜΕΝΟΙ ΙΔΙΟΚΤΗΤΕΣ				ΑΠΟΖΗΜΙΟΥΜΕΝΗ ΕΚΤΑΣΗ ΔΟΥΛΕΙΑΣ (Α)						ΕΠΙΚΕΙΜΕΝΑ ΖΩΝΗΣ ΔΟΥΛΕΙΑΣ (Α)												ΣΥΝΟΛΙΚΗ ΑΠΟΖΗΜΙΩΣΗ (Ευρώ)	ΠΑΡΑΤΗΡΗΣΕΙΣ
											ΚΑΛΛΙΕΡΓΕΙΑ								ΔΕΝΔΡΑ ΚΑΙ ΦΥΤΑ					
	ΕΠΩΝΥΜΟ	ΟΝΟΜΑ	ΠΑΤΡΩΝΥΜΟ ή ΟΝΟΜΑ ΣΥΖΥΓΟΥ	ΤΟΠΟΣ ΔΙΑΜΟΝΗΣ (ΠΟΛΗ - ΧΩΡΙΟ)	ΖΩΝΗ 8Μ (4+4)	ΠΟΣΟΣΤΟ ΣΥΝ/ΣΙΑΣ %	ΑΡΙΘΜΟΣ ΑΓΡ/ΧΙΟΥ ΔΙΑΝΟΜΗΣ/Κ ΑΕΚ	ΖΩΝΗ ΔΟΥΛΕΙΑΣ(Α) Μ2	ΤΙΜΗ ΜΟΝΑΔΑΣ Ευρώ/Μ2	ΑΞΙΑ (Ευρώ)	ΕΙΔΟΣ (1)	ΕΠΙΦΑΝΕΙΑ Μ2	ΤΙΜΗ ΜΟΝΑΔΑΣ Ευρώ/τ.μ.	ΑΞΙΑ (Ευρώ)	ΚΑΤΑΣΚΕΥΕΣ (2)	ΟΓΚΟΣ (Μ3), ΕΠΙΦΑΝ.(Μ2), ΜΗΚΟΣ (Μ), ΤΕΜΑΧΙΑ	ΤΙΜΗ ΜΟΝΑΔΑΣ Ευρώ/τ.μ.	ΑΞΙΑ (Ευρώ)	ΕΙΔΟΣ (3)	ΤΕΜΑΧΙΑ	ΤΙΜΗ ΜΟΝΑΔΑΣ Ευρώ/τ.μ.	ΑΞΙΑ Ευρώ		
220080091	ΚΑΛΦΑΣ	ΘΩΜΑΣ	ΚΩΝΣΤΑΝΤΙΝΟΣ	ΠΡΟΔΡΟΜΟΣ	425	100,00	354	850			ΚΑΛΑΜΠΟΚΙ	850												ΑΡ.ΠΑΡ. 982/19-10-1970 ΠΑΡ.ΥΠ.ΓΕΩΡΓΙΑΣ Τ/Α 136/285
220080092	ΑΡΑΜΠΑΤΖΗ	ΜΑΡΙΑ	ΓΕΩΡΓΙΟΣ	ΜΥΣΤΡΑ 20 13231 ΑΘΗΝΑ	549	100,00	353	1099			ΒΑΜΒΑΚΙ	1099												ΜΑΡΙΑ ΒΟΥΡΔΑ-ΛΕΝΙΤΣΑ ΚΑΡΔΙΤΣΑΣ Τ/Α 261/472 ΕΠΙΚΑΡΠΩΤΗΣ : ΑΡΑΜΠΑΤΖΗΣ ΓΕΩΡΓΙΟΣ ΘΩΜΑ
220080093	ΕΚΚΛΗΣΙΑ ΑΓΙΟΥ	ΔΗΜΗΤΡΙΟΥ	ΜΥΡΙΝΗΣ		2090	100,00	352	4179			ΒΑΜΒΑΚΙ	4179												ΑΡ.ΠΑΡ.958/19-10-1970 ΠΑΡ.ΥΠ.ΓΕΩΡΓΙΑΣ
220080094	ΑΓΝΩΣΤΟΣ				1249	100,00		2496			ΒΑΜΒΑΚΙ	2496												
220080095	ΑΓΝΩΣΤΟΣ				1056	100,00		6515			ΚΑΛΑΜΠΟΚΙ	6515												
220080096	ΑΓΝΩΣΤΟΣ				851	100,00	671	1281				1281												
		ΣΥΝΟΛΙΚΟ ΕΜΒΑΔΟΝ ΖΩΝΗΣ 8 μ.			62883			130416	ΣΥΝΟΛΙΚΟ ΕΜΒΑΔΟΝ ΖΩΝΗΣ ΔΟΥΛΕΙΑΣ															

(1) ΧΕΡΣΟ, ΔΑΣΟΣ, ΕΙΔΟΣ ΚΑΛΛΙΕΡΓΕΙΑΣ (ΠΡΟΒΛΕΨΗ) (2) ΚΤΙΣΜΑΤΑ, ΦΡΕΑΤΑ, ΠΕΡΙΦΡΑΞΕΙΣ, κλπ (3) ΜΙΚΡΑ Α, ΜΕΣΑΙΑ Β, ΜΕΓΑΛΑ Γ

ΝΟΜΟΣ : ΚΑΡΔΙΤΣΑΣ 22
ΔΗΜΟΣ : ΚΑΡΔΙΤΣΑΣ 009 (Δ.Δ. ΚΑΡΔΙΤΣΑ- ΚΑΡΔΙΤΣΟΜΑΓΟΥΛΑ-ΑΡΤΕΣΙΑΝΟ)

ΑΓΩΓΟΣ ΦΥΣΙΚΟΥ ΑΕΡΙΟΥ ΥΨΗΛΗΣ ΠΙΕΣΗΣ
"ΑΜΠΕΛΙΑ -ΚΑΡΔΙΤΣΑ-ΤΡΙΚΑΛΑ"

ΚΤΗΜΑΤΟΛΟΓΙΚΟΣ ΠΙΝΑΚΑΣ ΑΠΑΛΛΟΤΡΙΩΣΗΣ ΧΩΡΙΣ ΤΙΜΕΣ (ΑΡΙΘΜΗΤΙΚΟΣ)

ΚΩΔΙΚΟΣ	ΦΕΡΟΜΕΝΟΙ ΙΔΙΟΚΤΗΤΕΣ				ΑΠΟΖΗΜΙΟΥΜΕΝΗ ΕΚΤΑΣΗ ΔΟΥΛΕΙΑΣ (Α)						ΕΠΙΚΕΙΜΕΝΑ ΖΩΝΗΣ ΔΟΥΛΕΙΑΣ (Α)												ΣΥΝΟΛΙΚΗ ΑΠΟΖΗΜΙΩΣΗ (Ευρώ)	ΠΑΡΑΤΗΡΗΣΕΙΣ
											ΚΑΛΛΙΕΡΓΕΙΑ								ΔΕΝΔΡΑ ΚΑΙ ΦΥΤΑ					
	ΕΠΩΝΥΜΟ	ΟΝΟΜΑ	ΠΑΤΡΩΝΥΜΟ ή ΟΝΟΜΑ ΣΥΖΥΓΟΥ	ΤΟΠΟΣ ΔΙΑΜΟΝΗΣ (ΠΟΛΗ - ΧΩΡΙΟ)	ΖΩΝΗ 8Μ (4+4)	ΠΟΣΟΣΤΟ ΣΥΝ/ΣΙΑΣ %	ΑΡΙΘΜΟΣ ΑΓΡ/ΧΙΟΥ ΔΙΑΝΟΜΗΣ/ΚΑΕΚ	ΖΩΝΗ ΔΟΥΛΕΙΑΣ(Α) Μ2	ΤΙΜΗ ΜΟΝΑΔΑΣ Ευρώ/Μ2	ΑΞΙΑ (Ευρώ)	ΕΙΔΟΣ (1)	ΕΠΙΦΑΝΕΙΑ Μ2	ΤΙΜΗ ΜΟΝΑΔΑΣ Ευρώ/τ.μ.	ΑΞΙΑ (Ευρώ)	ΚΑΤΑΣΚΕΥΕΣ (2)	ΟΓΚΟΣ (Μ3), ΕΠΙΦΑΝ.(Μ2), ΜΗΚΟΣ (Μ), ΤΕΜΑΧΙΑ	ΤΙΜΗ ΜΟΝΑΔΑΣ Ευρώ/τ.μ.	ΑΞΙΑ (Ευρώ)	ΕΙΔΟΣ (3)	ΤΕΜΑΧΙΑ	ΤΙΜΗ ΜΟΝΑΔΑΣ Ευρώ/τ.μ.	ΑΞΙΑ Ευρώ		
220090001	ΑΓΝΩΣΤΟΣ				356	100,00	669	538				538												
220090002	ΑΓΝΩΣΤΟΣ				633	100,00	196	4283			ΒΑΜΒΑΚΙ	4283												
220090003	ΑΓΝΩΣΤΟΣ				624	100,00	195	2159			ΒΑΜΒΑΚΙ	2159												
220090005	ΑΓΝΩΣΤΟΣ				317	100,00	191	634			ΤΡΙΦΥΛΛΙ	634												
220090006	ΑΓΝΩΣΤΟΣ				358	100,00	190	714			ΤΡΙΦΥΛΛΙ	714												
220090007	ΑΓΝΩΣΤΟΣ				417	100,00	189	836			ΤΡΙΦΥΛΛΙ	836												
220090008	ΑΓΝΩΣΤΟΣ				851	100,00	188	1701			ΒΑΜΒΑΚΙ	1701												
220090009	ΑΡΚΟΥΜΑΝΗ	ΑΜΑΛΙΑ	ΘΩΜΑΣ		3493	14,29	187	6914			ΒΑΜΒΑΚΙ	6914												
	ΑΡΚΟΥΜΑΝΗ	ΟΛΓΑ	συζ. ΘΩΜΑ			14,29																		
	ΑΡΚΟΥΜΑΝΗΣ	ΦΩΤΙΟΣ	ΘΩΜΑΣ			14,28																		
	ΑΡΚΟΥΜΑΝΗΣ	ΧΡΗΣΤΟΣ	ΘΩΜΑΣ			14,28																		
	ΚΥΠΑΡΙΣΣΗ	ΑΙΚΑΤΕΡΙΝΗ	ΧΡΗΣΤΟΣ			14,29																		
	ΚΥΠΑΡΙΣΣΗ	ΑΝΝΑ	ΙΩΑΝΝΗΣ			14,29																		
	ΚΥΠΑΡΙΣΣΗΣ	ΧΡΗΣΤΟΣ	ΙΩΑΝΝΗΣ			14,28																		
220090012	ΑΓΝΩΣΤΟΣ				821	100,00	164Α	1331			ΒΑΜΒΑΚΙ	1331												
220090013	ΑΓΝΩΣΤΟΣ				900	100,00	164Β	2110			ΒΑΜΒΑΚΙ	2110												
220090015	ΤΣΙΟΠΟΥΛΟΣ	ΘΩΜΑΣ	ΛΕΩΝΙΔΑΣ	ΚΑΡΔΙΤΣΟΜΑ-ΓΟΥΛΑ	1118	100,00	130	1932			ΒΑΜΒΑΚΙ	1932												ΑΡ. ΣΥΜΒ.11126/19-2-2002 ΑΓΟΡΗ ΛΑΔΙΑ-ΚΑΡΑΓΓΙΑΝΝΗ ΚΑΡΔΙΤΣΑΣ Τ/Α 348/259
220090016	ΑΓΝΩΣΤΟΣ				612	100,00	131	1529			ΣΙΤΑΡΙ	1529												
220090017	ΑΓΝΩΣΤΟΣ				1504	100,00	108	3067			ΒΑΜΒΑΚΙ	3067												

(1) ΧΕΡΣΟ, ΔΑΣΟΣ, ΕΙΔΟΣ ΚΑΛΛΙΕΡΓΕΙΑΣ (ΠΡΟΒΛΕΨΗ) (2) ΚΤΙΣΜΑΤΑ, ΦΡΕΑΤΑ, ΠΕΡΙΦΡΑΞΕΙΣ, κλπ (3) ΜΙΚΡΑ Α, ΜΕΣΑΙΑ Β, ΜΕΓΑΛΑ Γ

ΝΟΜΟΣ : ΚΑΡΔΙΤΣΑΣ 22
ΔΗΜΟΣ : ΚΑΡΔΙΤΣΑΣ 009 (Δ.Δ. ΚΑΡΔΙΤΣΑ- ΚΑΡΔΙΤΣΟΜΑΓΟΥΛΑ-ΑΡΤΕΣΙΑΝΟ)

ΑΓΩΓΟΣ ΦΥΣΙΚΟΥ ΑΕΡΙΟΥ ΥΨΗΛΗΣ ΠΙΕΣΗΣ
"ΑΜΠΕΛΙΑ -ΚΑΡΔΙΤΣΑ-ΤΡΙΚΑΛΑ"

ΚΤΗΜΑΤΟΛΟΓΙΚΟΣ ΠΙΝΑΚΑΣ ΑΠΑΛΛΟΤΡΙΩΣΗΣ ΧΩΡΙΣ ΤΙΜΕΣ (ΑΡΙΘΜΗΤΙΚΟΣ)

ΚΩΔΙΚΟΣ	ΦΕΡΟΜΕΝΟΙ ΙΔΙΟΚΤΗΤΕΣ				ΑΠΟΖΗΜΙΟΥΜΕΝΗ ΕΚΤΑΣΗ ΔΟΥΛΕΙΑΣ (Α)						ΕΠΙΚΕΙΜΕΝΑ ΖΩΝΗΣ ΔΟΥΛΕΙΑΣ (Α)													ΣΥΝΟΛΙΚΗ ΑΠΟΖΗΜΙΩΣΗ (Ευρώ)	ΠΑΡΑΤΗΡΗΣΕΙΣ
											ΚΑΛΛΙΕΡΓΕΙΑ								ΔΕΝΔΡΑ ΚΑΙ ΦΥΤΑ					
	ΕΠΩΝΥΜΟ	ΟΝΟΜΑ	ΠΑΤΡΩΝΥΜΟ ή ΟΝΟΜΑ ΣΥΖΥΓΟΥ	ΤΟΠΟΣ ΔΙΑΜΟΝΗΣ (ΠΟΛΗ - ΧΩΡΙΟ)	ΖΩΝΗ 8Μ (4+4)	ΠΟΣΟΣΤΟ ΣΥΝ/ΣΙΑΣ %	ΑΡΙΘΜΟΣ ΑΓΡ/ΧΙΟΥ ΔΙΑΝΟΜΗΣ/ΚΑΕΚ	ΖΩΝΗ ΔΟΥΛΕΙΑΣ(Α) Μ2	ΤΙΜΗ ΜΟΝΑΔΑΣ Ευρώ/Μ2	ΑΞΙΑ (Ευρώ)	ΕΙΔΟΣ (1)	ΕΠΙΦΑΝΕΙΑ Μ2	ΤΙΜΗ ΜΟΝΑΔΑΣ Ευρώ/τ.μ.	ΑΞΙΑ (Ευρώ)	ΚΑΤΑΣΚΕΥΕΣ (2)	ΟΓΚΟΣ (Μ3), ΕΠΙΦΑΝ.(Μ2), ΜΗΚΟΣ (Μ), ΤΕΜΑΧΙΑ	ΤΙΜΗ ΜΟΝΑΔΑΣ Ευρώ/τ.μ.	ΑΞΙΑ (Ευρώ)	ΕΙΔΟΣ (3)	ΤΕΜΑΧΙΑ	ΤΙΜΗ ΜΟΝΑΔΑΣ Ευρώ/τ.μ.	ΑΞΙΑ Ευρώ		
220090018	ΑΓΝΩΣΤΟΣ				226	100,00	107	393			ΒΑΜΒΑΚΙ	393												
220090019	ΑΓΝΩΣΤΟΣ				2073	100,00	84	4147			ΒΑΜΒΑΚΙ	4147												
220090020	ΑΓΝΩΣΤΟΣ				847	100,00	24	1665			ΒΑΜΒΑΚΙ	1665												
220090021	ΑΓΝΩΣΤΟΣ				1150	100,00	25	2299			ΒΑΜΒΑΚΙ	1308												
											ΧΕΡΣΟ	991												
220090022	ΑΓΝΩΣΤΟΣ				155	100,00	26	375			ΒΑΜΒΑΚΙ	375												
220090025	ΑΓΝΩΣΤΟΣ				1270	100,00	2	2473			ΒΑΜΒΑΚΙ	2473												
220090026	ΑΓΝΩΣΤΟΣ				965	100,00	3	1985			ΚΑΛΑΜΠΟΚΙ	1985												
220090027	ΜΠΡΟΥΖΙΩΤΗΣ	ΠΑΝΑΓΙΩΤΗΣ	ΑΛΚΙΒΙΑΔΗΣ		342	100,00	1001	696			ΣΙΤΑΡΙ	696												
220090028	ΜΑΡΚΟΥΤΗΣ	ΚΩΝΣΤΑΝΤΙΝΟΣ	ΠΑΝΑΓΙΩΤΗΣ		253	100,00	1000	501			ΒΑΜΒΑΚΙ	501												
220090029	ΚΟΥΜΑΔΙΤΟΥ	ΒΑΣΙΛΙΚΗ	Χα ΘΩΜΑ		123	100,00	999	187			ΒΑΜΒΑΚΙ	187												
220090032	ΦΑΛΙΑΓΚΑΣ	ΛΕΩΝΙΔΑΣ	ΝΙΚΟΛΑΟΣ		847	100,00	994	1688			ΚΑΛΑΜΠΟΚΙ	1688												
220090033	ΜΠΡΟΥΖΙΩΤΗΣ	ΑΝΔΡΕΑΣ	ΑΠΟΣΤΟΛΟΣ		7	100,00	993	21			ΒΑΜΒΑΚΙ	21												
220090035	ΤΣΙΑΜΟΥΡΑΣ	ΑΠΟΣΤΟΛΟΣ	ΗΛΙΑΣ			100,00	973	7			ΒΑΜΒΑΚΙ	7												
220090036	ΤΣΙΑΜΟΥΡΑΣ	ΚΩΝΣΤΑΝΤΙΝΟΣ	ΗΛΙΑΣ		402	100,00	972	866			ΧΕΡΣΟ	866												
220090037	ΛΑΪΟΣ	ΔΗΜΗΤΡΙΟΣ	ΣΠΥΡΙΔΩΝ		236	100,00	971	468			ΧΕΡΣΟ	468												
220090038	ΓΚΟΥΞΑΡΑ	ΕΥΑΓΓΕΛΙΑ	συζ. ΒΑΣΙΛΕΙΟΥ		716	100,00	970	1432			ΒΑΜΒΑΚΙ	1432												
220090039	ΚΑΤΣΑΡΑ	ΣΤΥΛΙΑΝΗ	συζ. ΚΩΝ/ΝΟΥ		272	100,00	969	543			ΚΑΛΑΜΠΟΚΙ	543												
220090040	ΜΑΚΡΗΣ	ΣΩΤΗΡΙΟΣ	ΔΗΜΗΤΡΙΟΣ		147	100,00	968	295			ΚΑΛΑΜΠΟΚΙ	295												

(1) ΧΕΡΣΟ, ΔΑΣΟΣ, ΕΙΔΟΣ ΚΑΛΛΙΕΡΓΕΙΑΣ (ΠΡΟΒΛΕΨΗ) (2) ΚΤΙΣΜΑΤΑ, ΦΡΕΑΤΑ, ΠΕΡΙΦΡΑΞΕΙΣ, κλπ (3) ΜΙΚΡΑ Α, ΜΕΣΑΙΑ Β, ΜΕΓΑΛΑ Γ

ΝΟΜΟΣ : ΚΑΡΔΙΤΣΑΣ 22
ΔΗΜΟΣ : ΚΑΡΔΙΤΣΑΣ 009 (Δ.Δ. ΚΑΡΔΙΤΣΑ- ΚΑΡΔΙΤΣΟΜΑΓΟΥΛΑ-ΑΡΤΕΣΙΑΝΟ)

ΑΓΩΓΟΣ ΦΥΣΙΚΟΥ ΑΕΡΙΟΥ ΥΨΗΛΗΣ ΠΙΕΣΗΣ
"ΑΜΠΕΛΙΑ -ΚΑΡΔΙΤΣΑ-ΤΡΙΚΑΛΑ"

ΚΤΗΜΑΤΟΛΟΓΙΚΟΣ ΠΙΝΑΚΑΣ ΑΠΑΛΛΟΤΡΙΩΣΗΣ ΧΩΡΙΣ ΤΙΜΕΣ (ΑΡΙΘΜΗΤΙΚΟΣ)

ΚΩΔΙΚΟΣ	ΦΕΡΟΜΕΝΟΙ ΙΔΙΟΚΤΗΤΕΣ				ΑΠΟΖΗΜΙΟΥΜΕΝΗ ΕΚΤΑΣΗ ΔΟΥΛΕΙΑΣ (Α)						ΕΠΙΚΕΙΜΕΝΑ ΖΩΝΗΣ ΔΟΥΛΕΙΑΣ (Α)													ΣΥΝΟΛΙΚΗ ΑΠΟΖΗΜΙΩΣΗ (Ευρώ)	ΠΑΡΑΤΗΡΗΣΕΙΣ
											ΚΑΛΛΙΕΡΓΕΙΑ								ΔΕΝΔΡΑ ΚΑΙ ΦΥΤΑ					
	ΕΠΩΝΥΜΟ	ΟΝΟΜΑ	ΠΑΤΡΩΝΥΜΟ ή ΟΝΟΜΑ ΣΥΖΥΓΟΥ	ΤΟΠΟΣ ΔΙΑΜΟΝΗΣ (ΠΟΛΗ - ΧΩΡΙΟ)	ΖΩΝΗ 8Μ (4+4)	ΠΟΣΟΣΤΟ ΣΥΝ/ΣΙΑΣ %	ΑΡΙΘΜΟΣ ΑΓΡ/ΧΙΟΥ ΔΙΑΝΟΜΗΣ/ΚΑΕΚ	ΖΩΝΗ ΔΟΥΛΕΙΑΣ(Α) Μ2	ΤΙΜΗ ΜΟΝΑΔΑΣ Ευρώ/Μ2	ΑΞΙΑ (Ευρώ)	ΕΙΔΟΣ (1)	ΕΠΙΦΑΝΕΙΑ Μ2	ΤΙΜΗ ΜΟΝΑΔΑΣ Ευρώ/τ.μ.	ΑΞΙΑ (Ευρώ)	ΚΑΤΑΣΚΕΥΕΣ (2)	ΟΓΚΟΣ (Μ3), ΕΠΙΦΑΝ.(Μ2), ΜΗΚΟΣ (Μ), ΤΕΜΑΧΙΑ	ΤΙΜΗ ΜΟΝΑΔΑΣ Ευρώ/τ.μ.	ΑΞΙΑ (Ευρώ)	ΕΙΔΟΣ (3)	ΤΕΜΑΧΙΑ	ΤΙΜΗ ΜΟΝΑΔΑΣ Ευρώ/τ.μ.	ΑΞΙΑ Ευρώ		
220090041	ΤΣΙΑΜΟΥΡΑΣ Η' ΞΑΦΗΣ	ΒΑΪΟΣ	ΓΕΩΡΓΙΟΣ		233	100,00	967	466			ΒΑΜΒΑΚΙ	466												
220090042	ΚΕΡΑΜΙΔΑ	ΝΙΚΟΛΕΤΑ	Χα ΓΕΩΡΓΙΟΥ		305	100,00	966	609			ΣΙΤΑΡΙ	609												
220090043	ΜΑΡΚΟΥΤΗΣ	ΛΑΖΑΡΟΣ	ΕΥΑΓΓΕΛΟΣ		120	100,00	965	240			ΚΑΛΑΜΠΟΚΙ	240												
220090044	ΜΑΡΚΟΥΤΗΣ Η' ΜΠΑΝΤΗΣ	ΚΩΝΣΤΑΝΤΙΝΟΣ	ΒΑΣΙΛΕΙΟΣ		403	100,00	964	807			ΚΑΛΑΜΠΟΚΙ	807												
220090045	ΚΩΣΤΑΡΕΛΟΣ	ΔΗΜΗΤΡΙΟΣ	ΓΕΩΡΓΙΟΣ		1252	100,00	963	2503			ΣΙΤΑΡΙ	2503												
220090046	ΜΟΪΑΝΟΣ	ΣΩΤΗΡΙΟΣ	ΚΩΝΣΤΑΝΤΙΝΟΣ		240	100,00	961	480			ΒΑΜΒΑΚΙ	480												
220090047	ΧΑΡΛΙΟΦΤΗ	ΕΞΑΡΜΕΝΙΑ	συζ. ΠΑΝΑΓΙΩΤΗ		217	100,00	962	434			ΒΑΜΒΑΚΙ	434												
220090048	ΑΝΑΣΤΑΣΙΟΥ	ΔΗΜΟΣΘΕΝΗΣ	ΚΛΕΑΝΘΗΣ		3028	100,00	960	6066			ΒΑΜΒΑΚΙ	3872												
											ΣΙΤΑΡΙ	2194												
220090049	ΓΙΑΝΝΟΠΟΥΛΟΣ	ΚΩΝΣΤΑΝΤΙΝΟΣ	ΑΠΟΣΤΟΛΟΣ		497	100,00	606	1006			ΒΑΜΒΑΚΙ	1006			ΣΥΡΜΑΤΟΠΛΕΓ-ΜΑ	20,05Μ								
220090050	ΤΑΣΙΟΠΟΥΛΟΣ	ΘΩΜΑΣ	ΠΑΝΑΓΙΩΤΗΣ		729	100,00	605	1397			ΒΑΜΒΑΚΙ													
											ΣΙΤΑΡΙ	1397												
220090053	ΚΟΡΟΜΠΙΛΙΑΣ	ΛΕΩΝΙΔΑΣ	ΕΥΘΥΜΙΟΣ		403	100,00	583	871			ΣΤΑΝΗ	871			ΣΥΡΜΑΤΟΠΛΕΓ-ΜΑ	49,39Μ								
220090054	ΤΑΣΙΟΠΟΥΛΟΣ	ΝΙΚΟΛΑΟΣ	ΕΞΑΡΧΟΣ		673	100,00	582	1347			ΒΑΜΒΑΚΙ	1347												
220090055	ΑΝΤΩΝΟΠΟΥΛΟΣ	ΘΩΜΑΣ	ΑΧΙΛΛΕΑΣ		346	100,00	581	691			ΛΙΒΑΔΙ	691			ΣΥΡΜΑΤΟΠΛΕΓ-ΜΑ	23,07Μ								
220090056	ΑΝΤΩΝΟΠΟΥΛΟΣ	ΑΧΙΛΛΕΑΣ	ΜΑΤΘΑΙΟΣ		636	100,00	580	1208			ΛΙΒΑΔΙ	459			ΣΥΡΜΑΤΟΠΛΕΓ-ΜΑ	23,07Μ								
											ΒΑΜΒΑΚΙ	749												
220090058	ΑΚΡΙΒΟΣ	ΓΕΩΡΓΙΟΣ	ΑΘΑΝΑΣΙΟΣ		687	100,00	557	1440			ΧΕΡΣΟ	178												
											ΒΑΜΒΑΚΙ	1262												

(1) ΧΕΡΣΟ, ΔΑΣΟΣ, ΕΙΔΟΣ ΚΑΛΛΙΕΡΓΕΙΑΣ (ΠΡΟΒΛΕΨΗ) (2) ΚΤΙΣΜΑΤΑ, ΦΡΕΑΤΑ, ΠΕΡΙΦΡΑΞΕΙΣ, κλπ (3) ΜΙΚΡΑ Α, ΜΕΣΑΙΑ Β, ΜΕΓΑΛΑ Γ

ΝΟΜΟΣ : ΚΑΡΔΙΤΣΑΣ 22
ΔΗΜΟΣ : ΚΑΡΔΙΤΣΑΣ 009 (Δ.Δ. ΚΑΡΔΙΤΣΑ- ΚΑΡΔΙΤΣΟΜΑΓΟΥΛΑ-ΑΡΤΕΣΙΑΝΟ)

ΑΓΩΓΟΣ ΦΥΣΙΚΟΥ ΑΕΡΙΟΥ ΥΨΗΛΗΣ ΠΙΕΣΗΣ
"ΑΜΠΕΛΙΑ -ΚΑΡΔΙΤΣΑ-ΤΡΙΚΑΛΑ"

ΚΤΗΜΑΤΟΛΟΓΙΚΟΣ ΠΙΝΑΚΑΣ ΑΠΑΛΛΟΤΡΙΩΣΗΣ ΧΩΡΙΣ ΤΙΜΕΣ (ΑΡΙΘΜΗΤΙΚΟΣ)

ΚΩΔΙΚΟΣ	ΦΕΡΟΜΕΝΟΙ ΙΔΙΟΚΤΗΤΕΣ				ΑΠΟΖΗΜΙΟΥΜΕΝΗ ΕΚΤΑΣΗ ΔΟΥΛΕΙΑΣ (Α)						ΕΠΙΚΕΙΜΕΝΑ ΖΩΝΗΣ ΔΟΥΛΕΙΑΣ (Α)													ΣΥΝΟΛΙΚΗ ΑΠΟΖΗΜΙΩΣΗ (Ευρώ)	ΠΑΡΑΤΗΡΗΣΕΙΣ
											ΚΑΛΛΙΕΡΓΕΙΑ								ΔΕΝΔΡΑ ΚΑΙ ΦΥΤΑ					
	ΕΠΩΝΥΜΟ	ΟΝΟΜΑ	ΠΑΤΡΩΝΥΜΟ ή ΟΝΟΜΑ ΣΥΖΥΓΟΥ	ΤΟΠΟΣ ΔΙΑΜΟΝΗΣ (ΠΟΛΗ - ΧΩΡΙΟ)	ΖΩΝΗ 8Μ (4+4)	ΠΟΣΟΣΤΟ ΣΥΝ/ΣΙΑΣ %	ΑΡΙΘΜΟΣ ΑΓΡ/ΧΙΟΥ ΔΙΑΝΟΜΗΣ/ΚΑΕΚ	ΖΩΝΗ ΔΟΥΛΕΙΑΣ(Α) Μ2	ΤΙΜΗ ΜΟΝΑΔΑΣ Ευρώ/Μ2	ΑΞΙΑ (Ευρώ)	ΕΙΔΟΣ (1)	ΕΠΙΦΑΝΕΙΑ Μ2	ΤΙΜΗ ΜΟΝΑΔΑΣ Ευρώ/τ.μ.	ΑΞΙΑ (Ευρώ)	ΚΑΤΑΣΚΕΥΕΣ (2)	ΟΓΚΟΣ (Μ3), ΕΠΙΦΑΝ.(Μ2), ΜΗΚΟΣ (Μ), ΤΕΜΑΧΙΑ	ΤΙΜΗ ΜΟΝΑΔΑΣ Ευρώ/τ.μ.	ΑΞΙΑ (Ευρώ)	ΕΙΔΟΣ (3)	ΤΕΜΑΧΙΑ	ΤΙΜΗ ΜΟΝΑΔΑΣ Ευρώ/τ.μ.	ΑΞΙΑ Ευρώ		
220090059	ΒΛΑΧΟΣ	ΑΝΤΩΝΙΟΣ	ΒΑΪΟΣ		764	100,00	556	1528			ΒΑΜΒΑΚΙ	1528												
220090060	ΒΛΑΧΟΣ	ΑΠΟΣΤΟΛΟΣ	ΒΑΪΟΣ		603	100,00	555	1142			ΒΑΜΒΑΚΙ	1142												
220090062	ΠΑΒΑΖΗ	ΑΝΝΑ	Χα ΙΓΝΑΤΙΟΥ		1397	100,00	531	2855			ΒΑΜΒΑΚΙ	1107												
											ΚΑΛΑΜΠΟΚΙ	1748												
220090063	ΚΟΥΤΣΟΝΑΚΗ	ΠΑΝΑΓΙΩΤΑ	συζ. ΙΩΑΝΝΗ		679	100,00	530	1296			ΒΑΜΒΑΚΙ	1296												
220090065	ΠΑΠΑΒΑΣΙΛΕΙΟΥ	ΚΩΝΣΤΑΝΤΙΝΟΣ	ΓΕΩΡΓΙΟΣ		1	100,00	512	48			ΒΑΜΒΑΚΙ	48												
220090066	ΠΑΠΑΒΑΣΙΛΕΙΟΥ Η' ΚΑΡΕΤΣΟΣ	ΕΥΑΓΓΕΛΟΣ	ΚΩΝΣΤΑΝΤΙΝΟΣ		1196	100,00	511	2410			ΒΑΜΒΑΚΙ	2410												
220090067	ΧΑΤΖΗΣ	ΣΩΚΡΑΤΗΣ	ΗΛΙΑΣ		928	100,00	510	1791			ΒΑΜΒΑΚΙ	1791												
220090068	ΠΟΥΡΔΑΛΑΣ	ΑΘΑΝΑΣΙΟΣ	ΓΕΩΡΓΙΟΣ		142	100,00	488	347			ΒΑΜΒΑΚΙ	347												
220090069	ΚΑΚΑΛΑΜΗΣ	ΧΑΡΑΛΑΜΠΟΣ	ΦΙΛΙΠΠΟΣ		522	100,00	487	1044			ΒΑΜΒΑΚΙ	1044												
220090070	ΤΣΙΓΓΕΝΟΠΟΥΛΟΣ	ΘΩΜΑΣ	ΧΡΗΣΤΟΣ		1319	100,00	486	2571			ΒΑΜΒΑΚΙ	1576												
											ΚΑΛΑΜΠΟΚΙ	996												
220090073	ΑΓΝΩΣΤΟΣ				442	100,00	610	950			ΚΑΛΑΜΠΟΚΙ	950												
220090074	ΑΓΝΩΣΤΟΣ				1281	100,00	609	2476			ΚΑΛΑΜΠΟΚΙ	2476												
220090075	ΑΓΝΩΣΤΟΣ					100,00	608	25			ΒΑΜΒΑΚΙ	25												
220090076	ΑΓΝΩΣΤΟΣ				262	100,00	589	900			ΧΕΡΣΟ	900												
220090077	ΑΓΝΩΣΤΟΣ				1225	100,00	588	2073			ΧΕΡΣΟ	2073												
220090078	ΑΓΝΩΣΤΟΣ				1460	100,00	561	2917			ΚΑΛΑΜΠΟΚΙ	2917												
220090079	ΑΓΝΩΣΤΟΣ				1480	100,00	533	2960			ΚΑΛΑΜΠΟΚΙ	2960												

(1) ΧΕΡΣΟ, ΔΑΣΟΣ, ΕΙΔΟΣ ΚΑΛΛΙΕΡΓΕΙΑΣ (ΠΡΟΒΛΕΨΗ) (2) ΚΤΙΣΜΑΤΑ, ΦΡΕΑΤΑ, ΠΕΡΙΦΡΑΞΕΙΣ, κλπ (3) ΜΙΚΡΑ Α, ΜΕΣΑΙΑ Β, ΜΕΓΑΛΑ Γ

ΝΟΜΟΣ : ΚΑΡΔΙΤΣΑΣ 22
ΔΗΜΟΣ : ΚΑΡΔΙΤΣΑΣ 009 (Δ.Δ. ΚΑΡΔΙΤΣΑ- ΚΑΡΔΙΤΣΟΜΑΓΟΥΛΑ-ΑΡΤΕΣΙΑΝΟ)

ΑΓΩΓΟΣ ΦΥΣΙΚΟΥ ΑΕΡΙΟΥ ΥΨΗΛΗΣ ΠΙΕΣΗΣ
"ΑΜΠΕΛΙΑ -ΚΑΡΔΙΤΣΑ-ΤΡΙΚΑΛΑ"

ΚΤΗΜΑΤΟΛΟΓΙΚΟΣ ΠΙΝΑΚΑΣ ΑΠΑΛΛΟΤΡΙΩΣΗΣ ΧΩΡΙΣ ΤΙΜΕΣ (ΑΡΙΘΜΗΤΙΚΟΣ)

ΚΩΔΙΚΟΣ	ΦΕΡΟΜΕΝΟΙ ΙΔΙΟΚΤΗΤΕΣ				ΑΠΟΖΗΜΙΟΥΜΕΝΗ ΕΚΤΑΣΗ ΔΟΥΛΕΙΑΣ (Α)						ΕΠΙΚΕΙΜΕΝΑ ΖΩΝΗΣ ΔΟΥΛΕΙΑΣ (Α)												ΣΥΝΟΛΙΚΗ ΑΠΟΖΗΜΙΩΣΗ (Ευρώ)	ΠΑΡΑΤΗΡΗΣΕΙΣ
											ΚΑΛΛΙΕΡΓΕΙΑ								ΔΕΝΔΡΑ ΚΑΙ ΦΥΤΑ					
	ΕΠΩΝΥΜΟ	ΟΝΟΜΑ	ΠΑΤΡΩΝΥΜΟ ή ΟΝΟΜΑ ΣΥΖΥΓΟΥ	ΤΟΠΟΣ ΔΙΑΜΟΝΗΣ (ΠΟΛΗ - ΧΩΡΙΟ)	ΖΩΝΗ 8Μ (4+4)	ΠΟΣΟΣΤΟ ΣΥΝ/ΣΙΑΣ %	ΑΡΙΘΜΟΣ ΑΓΡ/ΧΙΟΥ ΔΙΑΝΟΜΗΣ/ΚΑΕΚ	ΖΩΝΗ ΔΟΥΛΕΙΑΣ(Α) M2	ΤΙΜΗ ΜΟΝΑΔΑΣ Ευρώ/Μ2	ΑΞΙΑ (Ευρώ)	ΕΙΔΟΣ (1)	ΕΠΙΦΑΝΕΙΑ M2	ΤΙΜΗ ΜΟΝΑΔΑΣ Ευρώ/τ.μ.	ΑΞΙΑ (Ευρώ)	ΚΑΤΑΣΚΕΥΕΣ (2)	ΟΓΚΟΣ (Μ3), ΕΠΙΦΑΝ.(Μ2), ΜΗΚΟΣ (Μ), ΤΕΜΑΧΙΑ	ΤΙΜΗ ΜΟΝΑΔΑΣ Ευρώ/τ.μ.	ΑΞΙΑ (Ευρώ)	ΕΙΔΟΣ (3)	ΤΕΜΑΧΙΑ	ΤΙΜΗ ΜΟΝΑΔΑΣ Ευρώ/τ.μ.	ΑΞΙΑ Ευρώ		
220090080	ΑΓΝΩΣΤΟΣ				1476	100,00	475	2954			ΒΑΜΒΑΚΙ	2954												
220090081	ΣΠΥΡΟΥ				1484	100,00	447	2969			ΒΑΜΒΑΚΙ	2969												
220090084	ΚΥΡΙΤΣΟΠΟΥΛΟΣ	ΘΩΜΑΣ	ΒΑΣΙΛΕΙΟΣ	ΑΡΤΕΣΙΑΝΟ	1230	100,00	428	2543			ΒΑΜΒΑΚΙ	2543							ΔΕΝΤΡΟ Β	1				ΑΡ.ΠΑΡ.4561/22-12-1971 ΠΑΡ.ΥΠ.ΓΕΩΡΓΙΑΣ Τ/Α 239/239
220090085	ΚΥΡΙΤΣΟΠΟΥΛΟΣ	ΒΑΣΙΛΕΙΟΣ	ΘΩΜΑΣ	ΑΡΤΕΣΙΑΝΟ	246	100,00	427	409			ΒΑΜΒΑΚΙ	409												
220090087	ΠΑΠΑΔΗΜΗΤΡΙΟΥ				1470	100,00	399	2939			ΒΑΜΒΑΚΙ	2939												
220090089	ΡΟΒΟΛΗΣ				1483	100,00	381	2965			ΒΑΜΒΑΚΙ	2965												
220090091	ΤΙΚΑΣ	ΚΩΝΣΤΑΝΤΙΝΟΣ	ΗΛΙΑΣ		1474	100,00	358	2948			ΒΑΜΒΑΚΙ	2948												
220090092	ΠΑΠΑΝΑΣΤΑΣΙΟΥ	ΧΡΥΣΟΣΤΟΜΟΣ	ΙΩΑΚΕΙΜ	ΑΡΤΕΣΙΑΝΟ	1287	100,00	334	2575			ΒΑΜΒΑΚΙ	2575												ΑΡ.ΣΥΜΒ.3032/7-9-1995 ΚΩΝΣΤΑΝΤΙΝΟΣ ΜΠΑΛΤΑΣ ΚΑΡΔΙΤΣΑΣ Τ/Α 257/230 ΚΑΙ ΑΡ.ΣΥΜΒ.20414/12-4-1990 ΚΑΡΔΙΤΣΑΣ Τ/Α 254/422-423 ΚΑΙ ΑΡ.ΣΥΜΒ.20885/23-7-1990 ΒΑΣΙΛΙΚΗ ΑΝΤΩΝΟΠΟΥΛΟΥ-ΤΣΑΤΣΑΡΕΛΗ ΚΑΡΔΙΤΣΑΣ Τ/Α 257/230
220090093	ΚΥΡΙΤΣΟΠΟΥΛΟΥ	ΒΑΣΙΛΙΚΗ	συζ. ΗΛΙΑ	ΑΡΤΕΣΙΑΝΟ	904	100,00	307	2120			ΒΑΜΒΑΚΙ	2120							ΚΑΡΥΔΙΑ Β	1				ΑΡ.ΠΑΡ.4561/15-5-1972 ΠΑΡ.ΥΠ.ΓΕΩΡΓΙΑΣ
220090094	ΚΥΡΙΤΣΟΠΟΥΛΟΣ	ΗΛΙΑΣ			755	100,00	306	1196			ΒΑΜΒΑΚΙ	1196												
220090096	ΑΓΝΩΣΤΟΣ				8	100,00	269	286			ΒΑΜΒΑΚΙ	286												
220090097	ΑΓΝΩΣΤΟΣ				710	100,00	270	1500			ΒΑΜΒΑΚΙ	1500												
220090098	ΒΑΪΤΣΗΣ	ΚΩΝΣΤΑΝΤΙΝΟΣ			767	100,00	268	1182			ΒΑΜΒΑΚΙ	1182												
220090099	ΚΑΜΙΝΙΩΤΗ	ΑΛΕΞΑΝΔΡΑ	συζ. ΓΕΩΡΓΙΟΥ	ΑΡΤΕΣΙΑΝΟ	441	100,00	231	1179			ΒΑΜΒΑΚΙ	1179												
220090100	ΚΟΥΤΣΩΝΗΣ	ΔΗΜΗΤΡΙΟΣ			892	100,00	230	1486			ΒΑΜΒΑΚΙ	1486							ΑΜΥΓΔΑΛΙΑ Α	1				
220090102	ΤΑΣΟΥΛΗΣ	ΑΠΟΣΤΟΛΟΣ			1200	100,00	189	2398			ΒΑΜΒΑΚΙ	2398												
220090104	ΑΔΑΜΟΥ	ΒΑΣΙΛΙΚΗ	ΑΝΑΣΤΑΣΙΟΣ	ΠΡΟΑΣΤΙΟ ΚΑΡΔΙΤΣΑΣ	1204	87,60	152	2410			ΧΕΡΣΟ	2410												ΑΡ.ΣΥΜΒ.3609/7-3-1995 ΜΑΡΙΑ ΒΟΥΡΔΑ-ΛΕΝΙΤΣΑ ΚΑΡΔΙΤΣΑΣ Τ/Α 292/456
	ΑΔΑΜΟΥ	ΣΤΕΡΓΙΑΝΩ	ΑΝΑΣΤΑΣΙΟΣ	ΑΡΤΕΣΙΑΝΟ		12,40																		ΑΡ.ΣΥΜΒ.3611/7-3-1995 ΜΑΡΙΑ ΒΟΥΡΔΑ-ΛΕΝΙΤΣΑ ΚΑΡΔΙΤΣΑΣ Τ/Α 292/458

(1) ΧΕΡΣΟ, ΔΑΣΟΣ, ΕΙΔΟΣ ΚΑΛΛΙΕΡΓΕΙΑΣ (ΠΡΟΒΛΕΨΗ) (2) ΚΤΙΣΜΑΤΑ, ΦΡΕΑΤΑ, ΠΕΡΙΦΡΑΞΕΙΣ, κλπ (3) ΜΙΚΡΑ Α, ΜΕΣΑΙΑ Β, ΜΕΓΑΛΑ Γ

ΝΟΜΟΣ : ΚΑΡΔΙΤΣΑΣ 22
ΔΗΜΟΣ : ΚΑΡΔΙΤΣΑΣ 009 (Δ.Δ. ΚΑΡΔΙΤΣΑ- ΚΑΡΔΙΤΣΟΜΑΓΟΥΛΑ-ΑΡΤΕΣΙΑΝΟ)

ΑΓΩΓΟΣ ΦΥΣΙΚΟΥ ΑΕΡΙΟΥ ΥΨΗΛΗΣ ΠΙΕΣΗΣ
"ΑΜΠΕΛΙΑ -ΚΑΡΔΙΤΣΑ-ΤΡΙΚΑΛΑ"

ΚΤΗΜΑΤΟΛΟΓΙΚΟΣ ΠΙΝΑΚΑΣ ΑΠΑΛΛΟΤΡΙΩΣΗΣ ΧΩΡΙΣ ΤΙΜΕΣ (ΑΡΙΘΜΗΤΙΚΟΣ)

ΚΩΔΙΚΟΣ	ΦΕΡΟΜΕΝΟΙ ΙΔΙΟΚΤΗΤΕΣ					ΑΠΟΖΗΜΙΟΥΜΕΝΗ ΕΚΤΑΣΗ ΔΟΥΛΕΙΑΣ (Α)					ΕΠΙΚΕΙΜΕΝΑ ΖΩΝΗΣ ΔΟΥΛΕΙΑΣ (Α)													ΣΥΝΟΛΙΚΗ ΑΠΟΖΗΜΙΩΣΗ (Ευρώ)	ΠΑΡΑΤΗΡΗΣΕΙΣ
											ΚΑΛΛΙΕΡΓΕΙΑ								ΔΕΝΔΡΑ ΚΑΙ ΦΥΤΑ						
	ΕΠΩΝΥΜΟ	ΟΝΟΜΑ	ΠΑΤΡΩΝΥΜΟ ή ΟΝΟΜΑ ΣΥΖΥΓΟΥ	ΤΟΠΟΣ ΔΙΑΜΟΝΗΣ (ΠΟΛΗ - ΧΩΡΙΟ)	ΖΩΝΗ 8Μ (4+4)	ΠΟΣΟΣΤΟ ΣΥΝ/ΣΙΑΣ %	ΑΡΙΘΜΟΣ ΑΓΡ/ΧΙΟΥ ΔΙΑΝΟΜΗΣ/ΚΑΕΚ	ΖΩΝΗ ΔΟΥΛΕΙΑΣ(Α) Μ2	ΤΙΜΗ ΜΟΝΑΔΑΣ Ευρώ/Μ2	ΑΞΙΑ (Ευρώ)	ΕΙΔΟΣ (1)	ΕΠΙΦΑΝΕΙΑ Μ2	ΤΙΜΗ ΜΟΝΑΔΑΣ Ευρώ/τ.μ.	ΑΞΙΑ (Ευρώ)	ΚΑΤΑΣΚΕΥΕΣ (2)	ΟΓΚΟΣ (Μ3), ΕΠΙΦΑΝ.(Μ2), ΜΗΚΟΣ (Μ), ΤΕΜΑΧΙΑ	ΤΙΜΗ ΜΟΝΑΔΑΣ Ευρώ/τ.μ.	ΑΞΙΑ (Ευρώ)	ΕΙΔΟΣ	(3)	ΤΕΜΑΧΙΑ	ΤΙΜΗ ΜΟΝΑΔΑΣ Ευρώ/τ.μ.	ΑΞΙΑ Ευρώ		
220090107	ΜΟΥΛΟΥΣΙΩΤΟΥ	ΑΝΑΣΤΑΣΙΑ	συζ. ΧΑΡΑΛΑΜΠΟΥΣ	ΜΕΝΕΛΑΪΔΟΣ 1 43100 ΚΑΡΔΙΤΣΑ		100,00	132	64			ΒΑΜΒΑΚΙ	64													ΑΡ.ΣΥΜΒ.24665/28-5-1993 ΒΑΣΙΛΙΚΗ ΑΝΤΩΝΟΠΟΥΛΟΥ-ΤΣΑΤΣΑΡΕΛΗ ΚΑΡΔΙΤΣΑΣ Τ/Α 279/298
220090108	ΜΟΥΛΟΥΣΙΩΤΗΣ	ΝΙΚΟΛΑΟΣ	ΔΗΜΗΤΡΙΟΣ	ΑΡΤΕΣΙΑΝΟ	1021	45,70	131Β	2038			ΒΑΜΒΑΚΙ	2038													ΑΡ.ΠΑΡ.37435/1-8-1991 ΠΑΡ.ΥΠ.ΓΕΩΡΓΙΑΣ Τ/Α 265/379
	ΜΟΥΛΟΥΣΙΩΤΟΥ	ΑΝΑΣΤΑΣΙΑ	συζ. ΧΑΡΑΛΑΜΠΟΥΣ	ΜΕΝΕΛΑΪΔΟΣ 1 43100 ΚΑΡΔΙΤΣΑ		54,30																			ΑΡ.ΣΥΜΒ.24665/28-5-1993 ΒΑΣΙΛΙΚΗ ΑΝΤΩΝΟΠΟΥΛΟΥ-ΤΣΑΤΣΑΡΕΛΗ ΚΑΡΔΙΤΣΑΣ Τ/Α 279/298
220090109	ΜΟΥΛΟΥΣΙΩΤΗΣ	ΝΙΚΟΛΑΟΣ	ΔΗΜΗΤΡΙΟΣ	ΑΡΤΕΣΙΑΝΟ	187	45,70	131Α	314			ΒΑΜΒΑΚΙ	314													ΑΡ.ΠΑΡ.37434/1-8-1991 ΠΑΡ.ΥΠ.ΓΕΩΡΓΙΑΣ Τ/Α 265/378
	ΜΟΥΛΟΥΣΙΩΤΟΥ	ΑΝΑΣΤΑΣΙΑ	συζ. ΧΑΡΑΛΑΜΠΟΥΣ	ΜΕΝΕΛΑΪΔΟΣ 1 43100 ΚΑΡΔΙΤΣΑ		54,30																			ΑΡ.ΣΥΜΒ.24665/28-5-1993 ΒΑΣΙΛΙΚΗ ΑΝΤΩΝΟΠΟΥΛΟΥ-ΤΣΑΤΣΑΡΕΛΗ ΚΑΡΔΙΤΣΑΣ Τ/Α 279/298
220090112	ΑΔΑΜΟΣ	ΣΠΥΡΙΔΩΝ	ΠΑΝΑΓΙΩΤΗΣ		663	100,00	106	1320			ΒΑΜΒΑΚΙ	597													
											ΤΡΙΦΥΛΛΙ	723													
		ΣΥΝΟΛΙΚΟ ΕΜΒΑΔΟΝ ΖΩΝΗΣ 8 μ.			64401			132483	ΣΥΝΟΛΙΚΟ ΕΜΒΑΔΟΝ ΖΩΝΗΣ ΔΟΥΛΕΙΑΣ																

(1) ΧΕΡΣΟ, ΔΑΣΟΣ, ΕΙΔΟΣ ΚΑΛΛΙΕΡΓΕΙΑΣ (ΠΡΟΒΛΕΨΗ) (2) ΚΤΙΣΜΑΤΑ, ΦΡΕΑΤΑ, ΠΕΡΙΦΡΑΞΕΙΣ, κλπ (3) ΜΙΚΡΑ Α, ΜΕΣΑΙΑ Β, ΜΕΓΑΛΑ Γ

ΝΟΜΟΣ : ΚΑΡΔΙΤΣΑΣ 22
ΔΗΜΟΣ : ΠΑΜΙΣΟΥ 015 (Δ.Δ. ΡΙΖΟΒΟΥΝΙ - ΑΓΝΑΝΤΕΡΟ)

ΑΓΩΓΟΣ ΦΥΣΙΚΟΥ ΑΕΡΙΟΥ ΥΨΗΛΗΣ ΠΙΕΣΗΣ
"ΑΜΠΕΛΙΑ - ΚΑΡΔΙΤΣΑ - ΤΡΙΚΑΛΑ"

ΚΤΗΜΑΤΟΛΟΓΙΚΟΣ ΠΙΝΑΚΑΣ ΑΠΑΛΛΟΤΡΙΩΣΗΣ ΧΩΡΙΣ ΤΙΜΕΣ (ΑΡΙΘΜΗΤΙΚΟΣ)

ΚΩΔΙΚΟΣ	ΦΕΡΟΜΕΝΟΙ ΙΔΙΟΚΤΗΤΕΣ				ΑΠΟΖΗΜΙΟΥΜΕΝΗ ΕΚΤΑΣΗ ΔΟΥΛΕΙΑΣ (Α)						ΕΠΙΚΕΙΜΕΝΑ ΖΩΝΗΣ ΔΟΥΛΕΙΑΣ (Α)												ΣΥΝΟΛΙΚΗ ΑΠΟΖΗΜΙΩΣΗ (Ευρώ)	ΠΑΡΑΤΗΡΗΣΕΙΣ
											ΚΑΛΛΙΕΡΓΕΙΑ								ΔΕΝΔΡΑ ΚΑΙ ΦΥΤΑ					
	ΕΠΩΝΥΜΟ	ΟΝΟΜΑ	ΠΑΤΡΩΝΥΜΟ ή ΟΝΟΜΑ ΣΥΖΥΓΟΥ	ΤΟΠΟΣ ΔΙΑΜΟΝΗΣ (ΠΟΛΗ - ΧΩΡΙΟ)	ΖΩΝΗ 8Μ (4+4)	ΠΟΣΟΣΤΟ ΣΥΝ/ΣΙΑΣ %	ΑΡΙΘΜΟΣ ΑΓΡ/ΧΙΟΥ ΔΙΑΝΟΜΗΣ/Κ ΑΕΚ	ΖΩΝΗ ΔΟΥΛΕΙΑΣ(Α) Μ2	ΤΙΜΗ ΜΟΝΑΔΑΣ Ευρώ/Μ2	ΑΞΙΑ (Ευρώ)	ΕΙΔΟΣ (1)	ΕΠΙΦΑΝΕΙΑ Μ2	ΤΙΜΗ ΜΟΝΑΔΑΣ Ευρώ/τ.μ.	ΑΞΙΑ (Ευρώ)	ΚΑΤΑΣΚΕΥΕΣ (2)	ΟΓΚΟΣ (Μ3), ΕΠΙΦΑΝ.(Μ2), ΜΗΚΟΣ (Μ), ΤΕΜΑΧΙΑ	ΤΙΜΗ ΜΟΝΑΔΑΣ Ευρώ/τ.μ.	ΑΞΙΑ (Ευρώ)	ΕΙΔΟΣ (3)	ΤΕΜΑΧΙΑ	ΤΙΜΗ ΜΟΝΑΔΑΣ Ευρώ/τ.μ.	ΑΞΙΑ Ευρώ		
	ΚΙΟΥΡΤΣΗ	ΑΓΟΡΗ	συζ. ΑΓΑΜΕΜΝΟΝΟΣ	ΑΡΤΕΣΙΑΝΟ		27,40					ΤΡΙΦΥΛΛΙ	1432												ΑΡ.ΣΥΜΒ.9992/4-11-1982 ΒΑΣΙΛΙΚΗ ΑΝΤΩΝΟΠΟΥΛΟΥ-ΤΣΑΤΣΑΡΕΛΗ ΚΑΡΔΙΤΣΑ Τ/Α 208/377
220150001					1715	40,90	203	4138																ΑΡ.ΠΑΡΑΧ.421575/16-8-1968 ΥΠΟΥΡΓΕΙΟ ΓΕΩΡΓΙΑΣ Τ/Α122/93
	ΚΟΣΚΙΝΙΩΤΗΣ	ΕΥΑΓΓΕΛΟΣ	ΒΑΪΟΣ			40,90																		
						31,70					ΒΑΜΒΑΚΙ	2707												ΑΡ.ΣΥΜΒ.8079/11-1-1977 ΓΕΩΡΓΙΟΣ ΠΑΠΑΛΟΠΟΥΛΟΣ ΚΑΡΔΙΤΣΑ Τ/Α 168/298
	ΣΙΩΚΑ	ΧΡΥΣΗ	συζ. ΚΩΝ/ΝΟΥ	ΡΙΖΟΒΟΥΝΙ		31,70																		
220150002	ΚΑΡΑΝΙΣΑΣ	ΑΘΑΝΑΣΙΟΣ	ΓΕΩΡΓΙΟΣ		440	69,20	202	796			ΚΑΛΛΙΕΡΓΟΥΜΕΝΟ	796												ΑΡ.ΣΥΜΒ.1163/1969 ΝΙΚΟΛΑΟΣ ΒΑΛΤΑΔΩΡΟΣ ΚΑΡΔΙΤΣΑ Τ/Α 126/123
	ΚΑΡΑΝΙΣΑΣ	ΓΕΩΡΓΙΟΣ	ΑΘΑΝΑΣΙΟΣ	ΔΗΜ.ΛΑΠΠΑ 26 ΚΑΡΔΙΤΣΑ		30,80																		ΑΡ.ΣΥΜΒ.16766/26-10-1987 ΑΠΟΣΤΟΛΟΣ ΠΑΠΑΚΩΣΤΟΠΟΥΛΟΣ ΚΑΡΔΙΤΣΑ Τ/Α 244/228
220150003	ΓΚΕΡΜΠΕΤΣΙΩΤΗΣ	ΓΕΩΡΓΙΟΣ	ΚΩΝΣΤΑΝΤΙΝΟΣ	ΡΙΖΟΒΟΥΝΙ	1515	50,60	162	3110			ΒΑΜΒΑΚΙ	2291												ΑΡ.ΣΥΜΒ.12901/13-3-2004 ΑΓΟΡΗ ΛΑΔΙΑ-ΚΑΡΑΓΙΑΝΝΗ ΚΑΡΔΙΤΣΑ Τ/Α 363/437
	ΚΑΛΟΓΡΙΤΣΑΣ	ΓΡΗΓΟΡΙΟΣ	ΕΥΑΓΓΕΛΟΣ	ΜΠΙΖΑΝΙΟΥ 33 ΠΕΡΙΣΤΕΡΙ		49,40					ΚΑΛΛΙΕΡΓΟΥΜΕΝΟ	819												ΑΡ.ΣΥΜΒ.1606/12-10-1993 ΕΛΕΝΗ ΓΚΙΟΥΛΕΚΑ-ΚΑΤΣΑΒΑΡΑ ΚΑΡΔΙΤΣΑ Τ/Α 281/455
220150004	ΚΑΛΟΓΡΙΤΣΑΣ	ΚΩΝΣΤΑΝΤΙΝΟΣ	ΒΑΪΟΣ		977	37,50	161	1862			ΚΑΛΑΜΠΟΚΙ	41												ΑΡ.ΠΑΡΑΧ.15685/21-2-1968 ΥΠΟΥΡΓΕΙΟ ΓΕΩΡΓΙΑΣ Τ/Α 124/339
	ΤΣΕΑ	ΕΥΑΓΓΕΛΙΑ	συζ. ΠΑΝΑΓΙΩΤΗ	ΛΑΡΙΜΝΗΣ 3-5 ΑΘΗΝΑ		62,50					ΤΡΙΦΥΛΛΙ	1822												ΑΡ. ΣΥΜΒ.37949/12-4-1969 ΘΩΜΑΣ ΚΑΛΟΜΕΡΗΣ ΚΑΡΔΙΤΣΑ Τ/Α 124/370
220150005	ΙΑΚΩΒΑΚΗ	ΔΑΦΝΗ	ΧΑΡΑΛΑΜΠΟΣ	ΑΓΝΑΝΤΕΡΟ	827	100,00	1013/ 220090708028	1839			ΒΑΜΒΑΚΙ	1839												ΚΛΗΡΟΝΟΜΙΑ ΕΚ ΔΙΑΘΗΚΗΣ
220150006	ΙΑΚΩΒΑΚΗ	ΠΕΡΙΣΤΕΡΑ	ΕΥΑΓΓΕΛΟΣ		895	100,00	1014/ 220090708027	1741			ΒΑΜΒΑΚΙ	1741												
220150007	ΙΑΚΩΒΑΚΗΣ	ΣΠΥΡΙΔΩΝ	ΧΑΡΑΛΑΜΠΟΣ		267	100,00	1015/ 220090708026	401			ΒΑΜΒΑΚΙ	401												
220150009	ΣΑΚΕΛΛΑΡΙΟΥ	ΔΗΜΗΤΡΙΟΣ	ΧΑΡΑΛΑΜΠΟΣ		1053	100,00	1012/ 220090707024	1950			ΒΑΜΒΑΚΙ	1950												
220150010	ΑΓΝΩΣΤΟΣ				727	100,00		1608			ΚΑΛΛΙΕΡΓΟΥΜΕΝΟ	1608												
220150012	ΓΚΟΥΜΑ	ΒΑΪΑ	ΒΑΣΙΛΕΙΟΣ	ΑΓΝΑΝΤΕΡΟ	591	100,00	967/ 220090706023	1251			ΒΑΜΒΑΚΙ	1251												ΑΡ.ΣΥΜΒ.45402/27-1-1997 ΒΑΛΤΑΔΩΡΟΣ ΝΙΚΟΛΑΟΣ ΚΑΡΔΙΤΣΑ
220150013	ΜΑΣΟΥΡΑ	ΑΝΝΟΥΛΑ	ΘΩΜΑΣ		914	100,00	969/ 220090706021	1758			ΒΑΜΒΑΚΙ	1758												
220150014	ΣΑΚΕΛΛΑΡΙΟΥ	ΔΗΜΗΤΡΙΟΣ	ΧΑΡΑΛΑΜΠΟΣ		73	100,00	968/ 220090706022	218			ΒΑΜΒΑΚΙ	218												
220150015	ΜΑΣΟΥΡΑ	ΑΝΝΟΥΛΑ	ΘΩΜΑΣ		375	100,00	970/ 220090706020	682			ΒΑΜΒΑΚΙ	682												

(1) ΧΕΡΣΟ, ΔΑΣΟΣ, ΕΙΔΟΣ ΚΑΛΛΙΕΡΓΕΙΑΣ (ΠΡΟΒΛΕΨΗ) (2) ΚΤΙΣΜΑΤΑ, ΦΡΕΑΤΑ, ΠΕΡΙΦΡΑΞΕΙΣ, κλπ (3) ΜΙΚΡΑ Α, ΜΕΣΑΙΑ Β, ΜΕΓΑΛΑ Γ

ΝΟΜΟΣ : ΚΑΡΔΙΤΣΑΣ 22
ΔΗΜΟΣ : ΠΑΜΙΣΟΥ 015 (Δ.Δ. ΡΙΖΟΒΟΥΝΙ - ΑΓΝΑΝΤΕΡΟ)

ΑΓΩΓΟΣ ΦΥΣΙΚΟΥ ΑΕΡΙΟΥ ΥΨΗΛΗΣ ΠΙΕΣΗΣ
"ΑΜΠΕΛΙΑ - ΚΑΡΔΙΤΣΑ - ΤΡΙΚΑΛΑ"

ΚΤΗΜΑΤΟΛΟΓΙΚΟΣ ΠΙΝΑΚΑΣ ΑΠΑΛΛΟΤΡΙΩΣΗΣ ΧΩΡΙΣ ΤΙΜΕΣ (ΑΡΙΘΜΗΤΙΚΟΣ)

ΚΩΔΙΚΟΣ	ΦΕΡΟΜΕΝΟΙ ΙΔΙΟΚΤΗΤΕΣ				ΑΠΟΖΗΜΙΟΥΜΕΝΗ ΕΚΤΑΣΗ ΔΟΥΛΕΙΑΣ (Α)						ΕΠΙΚΕΙΜΕΝΑ ΖΩΝΗΣ ΔΟΥΛΕΙΑΣ (Α)													ΣΥΝΟΛΙΚΗ ΑΠΟΖΗΜΙΩΣΗ (Ευρώ)	ΠΑΡΑΤΗΡΗΣΕΙΣ
											ΚΑΛΛΙΕΡΓΕΙΑ								ΔΕΝΔΡΑ ΚΑΙ ΦΥΤΑ						
	ΕΠΩΝΥΜΟ	ΟΝΟΜΑ	ΠΑΤΡΩΝΥΜΟ ή ΟΝΟΜΑ ΣΥΖΥΓΟΥ	ΤΟΠΟΣ ΔΙΑΜΟΝΗΣ (ΠΟΛΗ - ΧΩΡΙΟ)	ΖΩΝΗ 8Μ (4+4)	ΠΟΣΟΣΤΟ ΣΥΝ/ΣΙΑΣ %	ΑΡΙΘΜΟΣ ΑΓΡ/ΧΙΟΥ ΔΙΑΝΟΜΗΣ/ΚΑΕΚ	ΖΩΝΗ ΔΟΥΛΕΙΑΣ(Α) Μ2	ΤΙΜΗ ΜΟΝΑΔΑΣ Ευρώ/Μ2	ΑΞΙΑ (Ευρώ)	ΕΙΔΟΣ (1)	ΕΠΙΦΑΝΕΙΑ Μ2	ΤΙΜΗ ΜΟΝΑΔΑΣ Ευρώ/τ.μ.	ΑΞΙΑ (Ευρώ)	ΚΑΤΑΣΚΕΥΕΣ (2)	ΟΓΚΟΣ (Μ3), ΕΠΙΦΑΝ.(Μ2), ΜΗΚΟΣ (Μ), ΤΕΜΑΧΙΑ	ΤΙΜΗ ΜΟΝΑΔΑΣ Ευρώ/τ.μ.	ΑΞΙΑ (Ευρώ)	ΕΙΔΟΣ	(3)	ΤΕΜΑΧΙΑ	ΤΙΜΗ ΜΟΝΑΔΑΣ Ευρώ/τ.μ.	ΑΞΙΑ Ευρώ		
220150018	ΚΑΡΑΝΙΣΑ	ΕΥΑΓΓΕΛΙΑ	ΣΩΤΗΡΙΟΣ		554	4,42	961/ 220090705023	1176			ΒΑΜΒΑΚΙ	1176													ΑΡ.ΣΥΜΒ. 11314/26-7-2000 ΓΚΙΟΥΛΕΚΑ ΕΛΕΝΗ ΚΑΡΔΙΤΣΑ ΔΕΝ ΕΧΕΙ ΥΠΟΒΛΗΘΕΙ ΔΗΛΩΣΗ
	ΚΑΡΑΝΙΣΑΣ	ΘΩΜΑΣ	ΣΩΤΗΡΙΟΣ	ΑΓΝΑΝΤΕΡΟ		7,37																			ΑΡ.ΣΥΜΒ. 11314/26-7-2000 ΚΑΙ 11406/5-9-2000 ΓΚΙΟΥΛΕΚΑ ΕΛΕΝΗ ΚΑΡΔΙΤΣΑ
	ΤΣΙΑΦΙΣΤΑΣ	ΓΕΩΡΓΙΟΣ	ΣΩΤΗΡΙΟΣ	ΑΓΝΑΝΤΕΡΟ		88,21																			ΑΡ. ΣΥΜΒ. 23449/9-6-1992 ΑΝΤΩΝΟΠΟΥΛΟΥ ΒΑΣΙΛΙΚΗ ΚΑΡΔΙΤΣΑ
220150019	ΚΑΡΑΝΙΣΑ	ΕΥΑΓΓΕΛΙΑ	ΣΩΤΗΡΙΟΣ		543	37,50	960/ 220090705022	1086			ΒΑΜΒΑΚΙ	1086													ΑΡ.ΣΥΜΒ. 11314/26-7-2000 ΓΚΙΟΥΛΕΚΑ ΕΛΕΝΗ ΚΑΡΔΙΤΣΑ ΔΕΝ ΕΧΕΙ ΥΠΟΒΛΗΘΕΙ ΔΗΛΩΣΗ
	ΚΑΡΑΝΙΣΑΣ	ΘΩΜΑΣ	ΣΩΤΗΡΙΟΣ			62,50																			ΑΡ.ΣΥΜΒ. 11314/26-7-2000 ΚΑΙ 11406/5-9-2000 ΓΚΙΟΥΛΕΚΑ ΕΛΕΝΗ ΚΑΡΔΙΤΣΑ
220150020	ΚΑΡΑΝΙΣΑΣ	ΣΩΤΗΡΙΟΣ	ΓΕΩΡΓΙΟΣ		608	100,00	959/ 220090705021	1214			ΒΑΜΒΑΚΙ	1214													
220150021	ΣΤΑΜΟΥΛΗΣ	ΔΗΜΗΤΡΙΟΣ	ΣΤΕΦΑΝΟΣ		248	100,00	958/ 220090705020	429			ΒΑΜΒΑΚΙ	429													
220150023	ΒΛΑΧΟΣ	ΒΑΣΙΛΕΙΟΣ	ΓΕΩΡΓΙΟΣ	ΑΓΝΑΝΤΕΡΟ	475	53,27	915/ 220090704024	1016			ΒΑΜΒΑΚΙ	795													ΚΛΗΡΟΝΟΜΙΚΟ ΔΙΚΑΙΩΜΑ ΕΠΙΚΑΡΠΩΤΡΙΑ ΒΛΑΧΟΥ ΛΕΜΟΝΙΑ Χα ΓΕΩΡΓΙΟΥ
	ΒΛΑΧΟΥ	ΕΛΕΝΗ	ΓΕΩΡΓΙΟΣ	ΑΓΝΑΝΤΕΡΟ		46,73					ΤΡΙΦΥΛΛΙ	221													ΑΡ.ΣΥΜΒ.3444/24-1-2003 ΜΠΑΛΤΑ - ΛΕΜΟΝΙΑ - ΜΑΡΙΑ ΚΑΡΔΙΤΣΑ ΕΠΙΚΑΡΠΩΤΡΙΑ ΒΛΑΧΟΥ ΛΕΜΟΝΙΑ Χα
220150024	ΛΑΣΠΑ	ΧΡΙΣΤΙΝΑ - ΜΑΡΙΑ	ΚΩΝΣΤΑΝΤΙΝΟΣ	ΑΓΝΑΝΤΕΡΟ	665	2,94	916/ 220090704023	1326			ΒΑΜΒΑΚΙ	1326													ΑΡ.ΣΥΜΒ. 31226/17-1-1984 ΒΑΛΤΑΔΩΡΟΣ ΝΙΚΟΛΑΟΣ ΚΑΡΔΙΤΣΑ
	ΟΙΚΟΝΟΜΟΥ	ΑΧΙΛΛΟΥΛΑ	ΚΩΝΣΤΑΝΤΙΝΟΣ	ΑΓΝΑΝΤΕΡΟ		97,06																			ΑΡ.ΣΥΜΒ. 30513/23-8-1983 ΒΑΛΤΑΔΩΡΟΣ ΝΙΚΟΛΑΟΣ ΚΑΡΔΙΤΣΑ
220150025	ΛΑΣΠΑ	ΧΡΙΣΤΙΝΑ - ΜΑΡΙΑ	ΙΩΑΝΝΗΣ	ΑΓΝΑΝΤΕΡΟ	612	100,00	917/ 220090704022	1213			ΒΑΜΒΑΚΙ	1213													ΑΡ.ΣΥΜΒ. 31226/17-1-1984 ΒΑΛΤΑΔΩΡΟΣ ΝΙΚΟΛΑΟΣ ΚΑΡΔΙΤΣΑ
220150026	ΛΑΓΟΥΔΑ	ΦΩΤΕΙΝΗ	ΧΡΗΣΤΟΣ		27	100,00	919/ 220090704020	52			ΚΑΡΠΟΥΖΙΑ	52													
220150027	ΛΑΓΟΥΔΑ	ΦΩΤΕΙΝΗ	ΧΡΗΣΤΟΣ		236	100,00	918/ 220090704021	411			ΒΑΜΒΑΚΙ	411													
220150029	ΜΠΟΥΤΗΣ	ΒΑΪΟΣ	ΒΑΣΙΛΕΙΟΣ		782	100,00	902/ 220090703018	1629			ΒΑΜΒΑΚΙ	1629													
220150030	ΑΓΓΕΛΑΚΗΣ	ΧΡΗΣΤΟΣ	ΕΥΘΥΜΙΟΣ		1295	100,00	901/ 220090703017	2526			ΒΑΜΒΑΚΙ	2526													
220150033	ΠΑΠΑΠΑΝΑΓΙΩΤΟΥ	ΑΧΙΛΛΕΑΣ	ΠΑΝΑΓΙΩΤΗΣ	ΑΓΝΑΝΤΕΡΟ	736	100,00	873/ 220090702012	1536			ΒΑΜΒΑΚΙ	1536													
220150034	ΠΑΠΑΠΑΝΑΓΙΩΤΟΥ	ΑΧΙΛΛΕΑΣ	ΠΑΝΑΓΙΩΤΗΣ	ΑΓΝΑΝΤΕΡΟ	285	31,35	874/ 220090702011	570			ΒΑΜΒΑΚΙ	570													ΑΡ.ΣΥΜΒ.4547/4-6-2004 ΜΠΑΛΤΑ ΛΕΜΟΝΙΑ - ΜΑΡΙΑ ΚΑΡΔΙΤΣΑ
	ΠΑΠΑΠΑΝΑΓΙΩΤΟΥ	ΚΩΝΣΤΑΝΤΙΝΟΣ	ΠΑΝΑΓΙΩΤΗΣ	ΑΓΝΑΝΤΕΡΟ		45,77																			ΑΡ.ΣΥΜΒ.4547/4-6-2004 ΜΠΑΛΤΑ ΛΕΜΟΝΙΑ - ΜΑΡΙΑ ΚΑΡΔΙΤΣΑ
	ΠΑΠΑΠΑΝΑΓΙΩΤΟΥ	ΧΑΡΙΣΗΣ	ΠΑΝΑΓΙΩΤΗΣ	ΑΓΝΑΝΤΕΡΟ		22,88																			ΑΡ.ΣΥΜΒ.4547/4-6-2004 ΜΠΑΛΤΑ ΛΕΜΟΝΙΑ - ΜΑΡΙΑ ΚΑΡΔΙΤΣΑ

(1) ΧΕΡΣΟ, ΔΑΣΟΣ, ΕΙΔΟΣ ΚΑΛΛΙΕΡΓΕΙΑΣ (ΠΡΟΒΛΕΨΗ) (2) ΚΤΙΣΜΑΤΑ, ΦΡΕΑΤΑ, ΠΕΡΙΦΡΑΞΕΙΣ, κλπ (3) ΜΙΚΡΑ Α, ΜΕΣΑΙΑ Β, ΜΕΓΑΛΑ Γ

ΝΟΜΟΣ : ΚΑΡΔΙΤΣΑΣ 22
ΔΗΜΟΣ : ΠΑΜΙΣΟΥ 015 (Δ.Δ. ΡΙΖΟΒΟΥΝΙ - ΑΓΝΑΝΤΕΡΟ)

ΑΓΩΓΟΣ ΦΥΣΙΚΟΥ ΑΕΡΙΟΥ ΥΨΗΛΗΣ ΠΙΕΣΗΣ
"ΑΜΠΕΛΙΑ - ΚΑΡΔΙΤΣΑ - ΤΡΙΚΑΛΑ"

ΚΤΗΜΑΤΟΛΟΓΙΚΟΣ ΠΙΝΑΚΑΣ ΑΠΑΛΛΟΤΡΙΩΣΗΣ ΧΩΡΙΣ ΤΙΜΕΣ (ΑΡΙΘΜΗΤΙΚΟΣ)

ΚΩΔΙΚΟΣ	ΦΕΡΟΜΕΝΟΙ ΙΔΙΟΚΤΗΤΕΣ				ΑΠΟΖΗΜΙΟΥΜΕΝΗ ΕΚΤΑΣΗ ΔΟΥΛΕΙΑΣ (Α)						ΕΠΙΚΕΙΜΕΝΑ ΖΩΝΗΣ ΔΟΥΛΕΙΑΣ (Α)													ΣΥΝΟΛΙΚΗ ΑΠΟΖΗΜΙΩΣΗ (Ευρώ)	ΠΑΡΑΤΗΡΗΣΕΙΣ
											ΚΑΛΛΙΕΡΓΕΙΑ								ΔΕΝΔΡΑ ΚΑΙ ΦΥΤΑ					
	ΕΠΩΝΥΜΟ	ΟΝΟΜΑ	ΠΑΤΡΩΝΥΜΟ ή ΟΝΟΜΑ ΣΥΖΥΓΟΥ	ΤΟΠΟΣ ΔΙΑΜΟΝΗΣ (ΠΟΛΗ - ΧΩΡΙΟ)	ΖΩΝΗ 8Μ (4+4)	ΠΟΣΟΣΤΟ ΣΥΝ/ΣΙΑΣ %	ΑΡΙΘΜΟΣ ΑΓΡ/ΧΙΟΥ ΔΙΑΝΟΜΗΣ/ΚΑΕΚ	ΖΩΝΗ ΔΟΥΛΕΙΑΣ(Α) Μ2	ΤΙΜΗ ΜΟΝΑΔΑΣ Ευρώ/Μ2	ΑΞΙΑ (Ευρώ)	ΕΙΔΟΣ (1)	ΕΠΙΦΑΝΕΙΑ Μ2	ΤΙΜΗ ΜΟΝΑΔΑΣ Ευρώ/τ.μ.	ΑΞΙΑ (Ευρώ)	ΚΑΤΑΣΚΕΥΕΣ (2)	ΟΓΚΟΣ (Μ3), ΕΠΙΦΑΝ.(Μ2), ΜΗΚΟΣ (Μ), ΤΕΜΑΧΙΑ	ΤΙΜΗ ΜΟΝΑΔΑΣ Ευρώ/τ.μ.	ΑΞΙΑ (Ευρώ)	ΕΙΔΟΣ (3)	ΤΕΜΑΧΙΑ	ΤΙΜΗ ΜΟΝΑΔΑΣ Ευρώ/τ.μ.	ΑΞΙΑ Ευρώ		
220150035	ΠΑΠΑΠΑΝΑΓΙΩΤΟΥ	ΑΧΙΛΛΕΑΣ	ΠΑΝΑΓΙΩΤΗΣ	ΑΓΝΑΝΤΕΡΟ	968	29,62	875/ 220090702010	1871			ΒΑΜΒΑΚΙ	1871												ΑΡ.ΣΥΜΒ.4546/4-6-2004 ΜΠΑΛΤΑ ΛΕΜΟΝΙΑ - ΜΑΡΙΑ ΚΑΡΔΙΤΣΑ
	ΠΑΠΑΠΑΝΑΓΙΩΤΟΥ	ΚΩΝΣΤΑΝΤΙΝΟΣ	ΠΑΝΑΓΙΩΤΗΣ	ΑΓΝΑΝΤΕΡΟ		58,14																		ΑΡ.ΣΥΜΒ.4546/4-6-2004 ΜΠΑΛΤΑ ΛΕΜΟΝΙΑ - ΜΑΡΙΑ ΚΑΡΔΙΤΣΑ
	ΠΑΠΑΠΑΝΑΓΙΩΤΟΥ	ΧΑΡΙΣΗΣ	ΠΑΝΑΓΙΩΤΗΣ	ΑΓΝΑΝΤΕΡΟ		12,24																		ΑΡ.ΣΥΜΒ.4546/4-6-2004 ΜΠΑΛΤΑ ΛΕΜΟΝΙΑ - ΜΑΡΙΑ ΚΑΡΔΙΤΣΑ
220150037	ΠΛΑΤΗ	ΕΛΕΝΗ	ΑΘΑΝΑΣΙΟΣ		1082	36,51	852/ 220090701010	2229			ΒΑΜΒΑΚΙ	2229												ΑΡ.ΣΥΜΒ.16242/6-8-2002 ΜΙΣΤΡΑ ΑΘΗΝΑ ΚΑΡΔΙΤΣΑ ΕΠΙΚΑΡΠΩΤΗΣ ΠΛΑΤΗΣ ΑΘΑΝΑΣΙΟΣ ΤΟΥ ΕΥΑΓΓΕΛΟΥ
	ΠΛΑΤΗΣ	ΑΧΙΛΛΕΑΣ	ΑΘΑΝΑΣΙΟΣ			63,49																		
220150038	ΠΛΑΤΗ	ΕΛΕΝΗ	ΑΘΑΝΑΣΙΟΣ		489	100,00	851/ 220090701009	979			ΒΑΜΒΑΚΙ	979												ΑΡ.ΣΥΜΒ.16242/6-8-2002 ΜΙΣΤΡΑ ΑΘΗΝΑ ΚΑΡΔΙΤΣΑ ΕΠΙΚΑΡΠΩΤΡΙΑ ΔΗΜΗΤΡΟΥΛΑ ΠΛΑΤΗ ΣΥΖ.ΑΘΑΝΑΣΙΟΥ
220150039	ΑΓΝΩΣΤΟΣ				298	44,64	850/ 220090701008	530			ΒΑΜΒΑΚΙ	530												
	ΚΑΛΛΙΩΡΑ	ΒΙΛΕΛΜΙΝΗ	ΘΩΜΑΣ	ΑΘΗΝΑ		19,84																		ΑΡ.ΣΥΜΒ. 10283/30-12-1994 ΒΑΣΙΛΟΓΛΟΥ ΘΕΟΦΑΝΗΣ ΚΑΡΔΙΤΣΑ ΜΙΣΘΩΤΗΣ ΡΙΖΟΥ ΔΗΜΗΤΡΑ ΤΟΥ ΙΩΑΝΝΗ
	ΡΙΖΟΣ	ΙΩΑΝΝΗΣ	ΝΙΚΟΛΑΟΣ	ΑΓΝΑΝΤΕΡΟ		35,52																		ΑΡ.ΣΥΜΒ. 11617/31-1-1996 ΒΑΣΙΛΟΓΛΟΥ ΘΕΟΦΑΝΗΣ ΚΑΡΔΙΤΣΑ
220150041	ΤΖΗΝΤΡΟΣ	ΒΑΣΙΛΕΙΟΣ	ΤΙΜΟΛΕΩΝ		10	100,00	684/ 220090431016	85			ΒΑΜΒΑΚΙ	85												
220150042	ΤΖΙΤΡΟΥ	ΙΣΜΗΝΗ	ΠΑΝΑΓΙΩΤΗΣ	ΑΓΝΑΝΤΕΡΟ	543	100,00	683/ 220090431015	1085			ΒΑΜΒΑΚΙ	1085												ΑΡ.ΠΑΡΑΧ.27558/31-8-1983 ΥΠΟΥΡΓΕΙΟ ΓΕΩΡΓΙΑΣ
220150043	ΚΑΛΥΒΑΣ	ΔΗΜΗΤΡΙΟΣ	ΣΩΤΗΡΙΟΣ	ΑΓΝΑΝΤΕΡΟ	699	100,00	681/ 220090431013	1394			ΒΑΜΒΑΚΙ	1394												ΑΡ.ΣΥΜΒ. 4048/23-8-1994 ΛΑΔΙΑ ΑΓΟΡΗ ΚΑΡΔΙΤΣΑ
220150044	ΤΖΗΝΤΡΟΣ	ΣΤΕΦΑΝΟΣ	ΤΙΜΟΛΕΩΝ	ΑΓΝΑΝΤΕΡΟ		100,00	682/ 220090431014	4			ΒΑΜΒΑΚΙ	4												ΑΡ.ΠΑΡΑΧ.27565/31-8-1983 ΥΠΟΥΡΓΕΙΟ ΓΕΩΡΓΙΑΣ
220150045	ΚΑΛΥΒΑΣ	ΔΗΜΗΤΡΙΟΣ	ΣΩΤΗΡΙΟΣ	ΑΓΝΑΝΤΕΡΟ	418	100,00	680/ 220090431012	835			ΒΑΜΒΑΚΙ	835												ΑΡ.ΣΥΜΒ. 9269/18-2-2000 ΛΑΔΙΑ ΑΓΟΡΗ ΚΑΡΔΙΤΣΑ
220150046	ΑΓΡΑΦΙΩΤΗΣ	ΒΑΪΟΣ	ΤΑΞΙΑΡΧΗΣ	ΑΓΝΑΝΤΕΡΟ	287	100,00	679/ 220090431011	510			ΒΑΜΒΑΚΙ	510												ΚΛΗΡΟΝΟΜΙΚΟ ΔΙΚΑΙΩΜΑ, ΜΙΣΘΩΤΗΣ ΧΡΙΣΤΗΣ ΙΩΑΝΝΗΣ ΤΟΥ ΑΠΟΣΤΟΛΟΥ
220150049	ΑΣΗΜΙΝΑΣ	ΣΩΚΡΑΤΗΣ	ΕΥΘΥΜΙΟΣ		138	100,00	664/ 220090422014	343			ΒΑΜΒΑΚΙ	343												
220150050	ΜΑΓΟΥΛΙΩΤΗ	ΜΑΡΘΑ	ΒΑΣΙΛΕΙΟΣ	ΑΓΝΑΝΤΕΡΟ	1299	48,40	663/ 220090422013	2598			ΒΑΜΒΑΚΙ	1528												ΑΡ.ΣΥΜΒ.4401/19-12-1994 ΛΑΔΙΑ ΑΓΟΡΗ ΚΑΡΔΙΤΣΑ
	ΜΑΓΟΥΛΙΩΤΗΣ	ΣΠΥΡΙΔΩΝ	ΒΑΣΙΛΕΙΟΣ	ΑΓΝΑΝΤΕΡΟ		51,60					ΚΑΛΛΙΕΡΓΟΥΜΕΝΟ	1070												ΑΡ.ΣΥΜΒ.4706/22-5-1995 ΛΑΔΙΑ ΑΓΟΡΗ ΚΑΡΔΙΤΣΑ
220150051	ΜΑΓΟΥΛΙΩΤΗΣ	ΣΠΥΡΙΔΩΝ	ΒΑΣΙΛΕΙΟΣ	ΑΓΝΑΝΤΕΡΟ	524	100,00	662/ 220090422012	984			ΒΑΜΒΑΚΙ	561												ΑΡ.ΣΥΜΒ.3840/30-1-1990 ΒΑΛΤΑΔΟΡΟΣ ΝΙΚΟΛΑΟΣ ΚΑΡΔΙΤΣΑ
											ΚΑΛΛΙΕΡΓΟΥΜΕΝΟ	422												

(1) ΧΕΡΣΟ, ΔΑΣΟΣ, ΕΙΔΟΣ ΚΑΛΛΙΕΡΓΕΙΑΣ (ΠΡΟΒΛΕΨΗ) (2) ΚΤΙΣΜΑΤΑ, ΦΡΕΑΤΑ, ΠΕΡΙΦΡΑΞΕΙΣ, κλπ (3) ΜΙΚΡΑ Α, ΜΕΣΑΙΑ Β, ΜΕΓΑΛΑ Γ

ΝΟΜΟΣ : ΚΑΡΔΙΤΣΑΣ 22
ΔΗΜΟΣ : ΠΑΜΙΣΟΥ 015 (Δ.Δ. ΡΙΖΟΒΟΥΝΙ - ΑΓΝΑΝΤΕΡΟ)

ΑΓΩΓΟΣ ΦΥΣΙΚΟΥ ΑΕΡΙΟΥ ΥΨΗΛΗΣ ΠΙΕΣΗΣ
"ΑΜΠΕΛΙΑ - ΚΑΡΔΙΤΣΑ - ΤΡΙΚΑΛΑ"

ΚΤΗΜΑΤΟΛΟΓΙΚΟΣ ΠΙΝΑΚΑΣ ΑΠΑΛΛΟΤΡΙΩΣΗΣ ΧΩΡΙΣ ΤΙΜΕΣ (ΑΡΙΘΜΗΤΙΚΟΣ)

ΚΩΔΙΚΟΣ	ΦΕΡΟΜΕΝΟΙ ΙΔΙΟΚΤΗΤΕΣ				ΑΠΟΖΗΜΙΟΥΜΕΝΗ ΕΚΤΑΣΗ ΔΟΥΛΕΙΑΣ (Α)						ΕΠΙΚΕΙΜΕΝΑ ΖΩΝΗΣ ΔΟΥΛΕΙΑΣ (Α)												ΣΥΝΟΛΙΚΗ ΑΠΟΖΗΜΙΩΣΗ (Ευρώ)	ΠΑΡΑΤΗΡΗΣΕΙΣ
											ΚΑΛΛΙΕΡΓΕΙΑ								ΔΕΝΔΡΑ ΚΑΙ ΦΥΤΑ					
	ΕΠΩΝΥΜΟ	ΟΝΟΜΑ	ΠΑΤΡΩΝΥΜΟ ή ΟΝΟΜΑ ΣΥΖΥΓΟΥ	ΤΟΠΟΣ ΔΙΑΜΟΝΗΣ (ΠΟΛΗ - ΧΩΡΙΟ)	ΖΩΝΗ 8Μ (4+4)	ΠΟΣΟΣΤΟ ΣΥΝ/ΣΙΑΣ %	ΑΡΙΘΜΟΣ ΑΓΡ/ΧΙΟΥ ΔΙΑΝΟΜΗΣ/ΚΑΕΚ	ΖΩΝΗ ΔΟΥΛΕΙΑΣ(Α) Μ2	ΤΙΜΗ ΜΟΝΑΔΑΣ Ευρώ/Μ2	ΑΞΙΑ (Ευρώ)	ΕΙΔΟΣ (1)	ΕΠΙΦΑΝΕΙΑ Μ2	ΤΙΜΗ ΜΟΝΑΔΑΣ Ευρώ/τ.μ.	ΑΞΙΑ (Ευρώ)	ΚΑΤΑΣΚΕΥΕΣ (2)	ΟΓΚΟΣ (Μ3), ΕΠΙΦΑΝ.(Μ2), ΜΗΚΟΣ (Μ), ΤΕΜΑΧΙΑ	ΤΙΜΗ ΜΟΝΑΔΑΣ Ευρώ/τ.μ.	ΑΞΙΑ (Ευρώ)	ΕΙΔΟΣ (3)	ΤΕΜΑΧΙΑ	ΤΙΜΗ ΜΟΝΑΔΑΣ Ευρώ/τ.μ.	ΑΞΙΑ Ευρώ		
220150054	ΛΑΣΠΑ	ΑΝΘΟΥΛΑ			1080	50,00	642/ 220090419009	2232			ΒΑΜΒΑΚΙ	2232												ΑΡ. ΣΥΜΒ. 40601/28-1-1992 ΒΑΛΤΑΔΩΡΟΣ ΝΙΚΟΛΑΟΣ ΚΑΡΔΙΤΣΑ
	ΜΠΟΥΤΗ	ΑΙΚΑΤΕΡΙΝΗ	ΚΩΝΣΤΑΝΤΙΝΟΣ	ΑΓΝΑΝΤΕΡΟ		50,00																		
220150055	ΣΑΠΟΥΝΑ	ΒΑΣΙΛΙΚΗ	ΕΥΘΥΜΙΟΣ		886	100,00	641/ 220090419008	1704			ΒΑΜΒΑΚΙ	1704												
220150058	ΚΑΛΛΙΑΡΑ	ΓΕΝΟΒΕΦΑ	ΔΗΜΗΤΡΙΟΣ			100,00	626/ 220090416010	4			ΒΑΜΒΑΚΙ	4												
220150059	ΜΠΑΝΑΣΙΟΥ	ΑΠΟΣΤΟΛΙΑ	ΑΧΙΛΛΕΑΣ		85	100,00	625/ 220090416008	237			ΒΑΜΒΑΚΙ	237												
220150060	ΜΠΑΝΑΣΙΟΥ	ΦΩΤΕΙΝΗ	ΧΡΥΣΟΣΤΟΜΟΣ		463	100,00	623/ 220090416007	924			ΒΑΜΒΑΚΙ	924												
220150061	ΜΠΑΝΑΣΙΟΥ	ΣΟΦΙΑ			1197	100,00	622/ 220090416006	2325			ΒΑΜΒΑΚΙ	2325												
220150064	ΜΑΓΟΥΛΙΩΤΗ	ΑΙΚΑΤΕΡΙΝΗ	ΓΕΩΡΓΙΟΣ		130	100,00	604/ 220090413007	329			ΒΑΜΒΑΚΙ	329												
220150065	ΣΑΧΙΝΙΔΟΥ	ΕΛΕΝΗ	ΑΠΟΣΤΟΛΟΣ		450	100,00	603/ 220090413006	900			ΚΑΛΛΙΕΡΓΟΥΜΕΝΟ	900												
220150066	ΜΑΓΟΥΛΙΩΤΗΣ	ΓΕΩΡΓΙΟΣ	ΣΩΤΗΡΙΟΣ	ΑΓΝΑΝΤΕΡΟ	1129	100,00	601/ 220090413004	2192			ΒΑΜΒΑΚΙ	2192												ΑΡ.ΣΥΜΒ. 30418/4-8-1983 ΒΑΛΤΑΔΩΡΟΣ ΝΙΚΟΛΑΟΣ ΚΑΡΔΙΤΣΑ ΑΡ.ΣΥΜΒ. 12138/29-4-2003 ΛΑΔΙΑ ΑΓΟΡΗ ΚΑΡΔΙΤΣΑ
220150067	ΜΑΓΟΥΛΙΩΤΗΣ	ΓΕΩΡΓΙΟΣ	ΣΩΤΗΡΙΟΣ	ΑΓΝΑΝΤΕΡΟ		100,00	602/ 220090413005	3			ΒΑΜΒΑΚΙ	3												ΑΡ.ΣΥΜΒ. 19584/1-2-1985 ΑΡΓΥΡΗΣ ΗΛΙΑΣ
220150068	ΚΟΥΤΡΩΝΑ	ΑΙΚΑΤΕΡΙΝΗ	ΒΑΣΙΛΕΙΟΣ		36	50,00	600/ 220090413003	66			ΒΑΜΒΑΚΙ	66												ΔΕΝ ΕΧΕΙ ΥΠΟΒΛΗΘΕΙ ΔΗΛΩΣΗ
	ΜΑΓΟΥΛΙΩΤΗΣ	ΣΩΤΗΡΙΟΣ	ΓΕΩΡΓΙΟΣ	ΑΓΝΑΝΤΕΡΟ		50,00																		ΑΡ. ΣΥΜΒ. 12861/27-2-2004 ΛΑΔΙΑ ΑΓΟΡΗ ΚΑΡΔΙΤΣΑ
220150071	ΦΛΩΡΟΥ	ΣΩΤΗΡΙΑ	ΧΡΗΣΤΟΣ		527	100,00	581/ 220090410003	1121			ΒΑΜΒΑΚΙ	1121												
220150072	ΟΙΚΟΝΟΜΙΔΗΣ	ΠΑΝΑΓΙΩΤΗΣ	ΜΙΛΤΙΑΔΗΣ		507	100,00	580/ 220090410002	1016			ΒΑΜΒΑΚΙ	1016												ΑΡ.ΠΑΡΑΧ. 27286/22-4-1982 ΥΠΟΥΡΓΕΙΟ ΓΕΩΡΓΙΑΣ ΜΙΣΘΩΤΗΣ ΓΚΟΥΜΑ ΒΑΪΑ ΤΟΥ ΒΑΣΙΛΕΙΟΥ ΕΧΕΙ ΥΠΟΒΛΗΘΕΙ ΔΗΛΩΣΗ ΑΠΟ ΤΟΝ ΜΙΣΘΩΤΗ
220150073	ΟΙΚΟΝΟΜΙΔΗ	ΒΑΣΙΛΙΚΗ	ΚΩΝΣΤΑΝΤΙΝΟΣ	ΑΓΝΑΝΤΕΡΟ	255	100,00	579/ 220090410001	511			ΒΑΜΒΑΚΙ	511												ΑΡ.ΠΑΡΑΧ. 27285/22-4-1982 ΥΠΟΥΡΓΕΙΟ ΓΕΩΡΓΙΑΣ ΜΙΣΘΩΤΗΣ ΓΚΟΥΜΑ ΒΑΪΑ ΤΟΥ ΒΑΣΙΛΕΙΟΥ
220150074	ΟΙΚΟΝΟΜΙΔΗ	ΒΑΣΙΛΙΚΗ	ΚΩΝΣΤΑΝΤΙΝΟΣ	ΑΓΝΑΝΤΕΡΟ	359	26,06	408/ 220090409012	650			ΚΑΛΛΙΕΡΓΟΥΜΕΝΟ	650												ΑΡ.ΠΑΡΑΧ. 27285/22-4-1982 ΥΠΟΥΡΓΕΙΟ ΓΕΩΡΓΙΑΣ ΜΙΣΘΩΤΗΣ ΓΚΟΥΜΑ ΒΑΪΑ ΤΟΥ ΒΑΣΙΛΕΙΟΥ ΑΡ.ΣΥΜΒ 1736/20-8-1992 ΜΗΤΣΙΑΔΟΥ ΦΩΤΕΙΝΗ ΚΑΡΔΙΤΣΑ 2890/20-7-2000 ΠΟΛΔΑΣΗ ΕΥΓΕΝΙΑ ΚΑΡΔΙΤΣΑ ΜΙΣΘΩΤΗΣ ΓΚΟΥΜΑ ΒΑΪΑ ΤΟΥ ΒΑΣΙΛΕΙΟΥ
	ΟΙΚΟΝΟΜΙΔΗ	ΓΙΑΝΝΟΥΛΑ	ΠΑΝΟΣ	ΑΓΝΑΝΤΕΡΟ		73,94																		

(1) ΧΕΡΣΟ, ΔΑΣΟΣ, ΕΙΔΟΣ ΚΑΛΛΙΕΡΓΕΙΑΣ (ΠΡΟΒΛΕΨΗ) (2) ΚΤΙΣΜΑΤΑ, ΦΡΕΑΤΑ, ΠΕΡΙΦΡΑΞΕΙΣ, κλπ (3) ΜΙΚΡΑ Α, ΜΕΣΑΙΑ Β, ΜΕΓΑΛΑ Γ

ΝΟΜΟΣ : ΚΑΡΔΙΤΣΑΣ 22
ΔΗΜΟΣ : ΠΑΜΙΣΟΥ 015 (Δ.Δ. ΡΙΖΟΒΟΥΝΙ - ΑΓΝΑΝΤΕΡΟ)

ΑΓΩΓΟΣ ΦΥΣΙΚΟΥ ΑΕΡΙΟΥ ΥΨΗΛΗΣ ΠΙΕΣΗΣ
"ΑΜΠΕΛΙΑ - ΚΑΡΔΙΤΣΑ - ΤΡΙΚΑΛΑ"

ΚΤΗΜΑΤΟΛΟΓΙΚΟΣ ΠΙΝΑΚΑΣ ΑΠΑΛΛΟΤΡΙΩΣΗΣ ΧΩΡΙΣ ΤΙΜΕΣ (ΑΡΙΘΜΗΤΙΚΟΣ)

ΚΩΔΙΚΟΣ	ΦΕΡΟΜΕΝΟΙ ΙΔΙΟΚΤΗΤΕΣ				ΑΠΟΖΗΜΙΟΥΜΕΝΗ ΕΚΤΑΣΗ ΔΟΥΛΕΙΑΣ (Α)						ΕΠΙΚΕΙΜΕΝΑ ΖΩΝΗΣ ΔΟΥΛΕΙΑΣ (Α)													ΣΥΝΟΛΙΚΗ ΑΠΟΖΗΜΙΩΣΗ (Ευρώ)	ΠΑΡΑΤΗΡΗΣΕΙΣ
											ΚΑΛΛΙΕΡΓΕΙΑ								ΔΕΝΔΡΑ ΚΑΙ ΦΥΤΑ					
	ΕΠΩΝΥΜΟ	ΟΝΟΜΑ	ΠΑΤΡΩΝΥΜΟ ή ΟΝΟΜΑ ΣΥΖΥΓΟΥ	ΤΟΠΟΣ ΔΙΑΜΟΝΗΣ (ΠΟΛΗ - ΧΩΡΙΟ)	ΖΩΝΗ 8Μ (4+4)	ΠΟΣΟΣΤΟ ΣΥΝ/ΣΙΑΣ %	ΑΡΙΘΜΟΣ ΑΓΡ/ΧΙΟΥ ΔΙΑΝΟΜΗΣ/Κ ΑΕΚ	ΖΩΝΗ ΔΟΥΛΕΙΑΣ(Α) Μ2	ΤΙΜΗ ΜΟΝΑΔΑΣ Ευρώ/Μ2	ΑΞΙΑ (Ευρώ)	ΕΙΔΟΣ (1)	ΕΠΙΦΑΝΕΙΑ Μ2	ΤΙΜΗ ΜΟΝΑΔΑΣ Ευρώ/τ.μ.	ΑΞΙΑ (Ευρώ)	ΚΑΤΑΣΚΕΥΕΣ (2)	ΟΓΚΟΣ (Μ3), ΕΠΙΦΑΝ.(Μ2), ΜΗΚΟΣ (Μ), ΤΕΜΑΧΙΑ	ΤΙΜΗ ΜΟΝΑΔΑΣ Ευρώ/τ.μ.	ΑΞΙΑ (Ευρώ)	ΕΙΔΟΣ (3)	ΤΕΜΑΧΙΑ	ΤΙΜΗ ΜΟΝΑΔΑΣ Ευρώ/τ.μ.	ΑΞΙΑ Ευρώ		
220150075	ΚΟΝΤΟΥ	ΕΥΑΓΓΕΛΙΑ	ΒΑΪΟΣ		652	100,00	387/ 220090406010	1371			ΒΑΜΒΑΚΙ	1371												
220150076	ΤΗΛΙΑ	ΦΩΤΕΙΝΗ	ΚΩΝΣΤΑΝΤΙΝΟΣ		543	100,00	386/ 220090406009	1086			ΒΑΜΒΑΚΙ	1086												
220150077	ΠΑΠΑΠΑΝΝΑΚΗ	ΦΩΤΕΙΝΗ	ΚΩΝΣΤΑΝΤΙΝΟΣ	ΑΓΝΑΝΤΕΡΟ	548	100,00	385/ 220090406008	1019			ΤΡΙΦΥΛΛΙ	1019												ΕΛΛΙΠΗΣ ΔΗΛΩΣΗ ΜΙΣΘΩΤΗΣ ΠΑΝΤΟΣ ΑΓΓΕΛΟΣ
220150078	ΜΙΧΟΣ	ΑΝΤΩΝΙΟΣ	ΕΥΘΥΜΙΟΣ		6	100,00	384/ 220090406007	20			ΑΚΑΛΛΙΕΡΓΗΤΟ	20												
220150079	ΟΙΚΟΝΟΜΟΥ	ΑΡΙΣΤΟΥΛΑ	συζ.ΧΡΗΣΤΟΥ	ΑΓΝΑΝΤΕΡΟ	170	100,00	369/ 220090402015	1626			ΒΑΜΒΑΚΙ	1626												ΑΡ.ΠΑΡ.27283/3-7-1981 ΥΠΟΥΡΓΕΙΟ ΓΕΩΡΓΙΑΣ
220150080	ΟΙΚΟΝΟΜΟΥ	ΑΛΕΞΑΝΔΡΟΣ	ΣΤΕΡΙΑΔΗΣ	ΑΓΝΑΝΤΕΡΟ	2102	100,00	367/ 220090402014	5937			ΒΑΜΒΑΚΙ ΚΑΛΑΜΠΟΚΙ ΤΡΙΦΥΛΛΙ	2666 2571 700												ΑΡ.ΣΥΜΒ.7189/26-1-1996 ΠΑΠΑΒΑΣΙΛΕΙΟΥ ΘΕΟΔΩΡΟΣ ΤΡΙΚΑΛΑ ΕΠΙΚΑΡΠΩΤΡΙΑ ΟΙΚΟΝΟΜΟΥ ΧΡΥΣΑΥΓΗ ΤΟΥ ΒΑΣΙΛΕΙΟΥ
220150082	ΟΙΚΟΝΟΜΟΥ	ΑΛΕΞΑΝΔΡΟΣ	ΣΤΕΡΙΑΔΗΣ	ΑΓΝΑΝΤΕΡΟ		100,00	365/ 220090402017	628			ΒΑΜΒΑΚΙ	628												ΑΡ.ΣΥΜΒ.7188/26-1-1996 ΠΑΠΑΒΑΣΙΛΕΙΟΥ ΘΕΟΔΩΡΟΣ ΤΡΙΚΑΛΑ ΕΠΙΚΑΡΠΩΤΗΣ ΟΙΚΟΝΟΜΟΥ ΣΤΕΡΓΙΑΔΗΣ ΤΟΥ ΒΑΣΙΛΕΙΟΥ
220150083	ΟΙΚΟΝΟΜΟΥ	ΧΡΗΣΤΟΣ	ΒΑΣΙΛΕΙΟΣ			100,00	368/ 220090402018	391			ΒΑΜΒΑΚΙ	391												
220150085	ΜΙΧΟΣ	ΧΡΗΣΤΟΣ	ΓΕΩΡΓΙΟΣ		542	100,00	220090440145	822			ΤΡΙΦΥΛΛΙ	822												
220150086	ΜΙΧΟΣ	ΑΡΙΣΤΕΙΔΗΣ			26	100,00	220090440144	26			ΤΡΙΦΥΛΛΙ	26												
		ΣΥΝΟΛΙΚΟ ΕΜΒΑΔΟΝ ΖΩΝΗΣ 8 μ.			35887			76124	ΣΥΝΟΛΙΚΟ ΕΜΒΑΔΟΝ ΖΩΝΗΣ ΔΟΥΛΕΙΑΣ															

(1) ΧΕΡΣΟ, ΔΑΣΟΣ, ΕΙΔΟΣ ΚΑΛΛΙΕΡΓΕΙΑΣ (ΠΡΟΒΛΕΨΗ) (2) ΚΤΙΣΜΑΤΑ, ΦΡΕΑΤΑ, ΠΕΡΙΦΡΑΞΕΙΣ, κλπ (3) ΜΙΚΡΑ Α, ΜΕΣΑΙΑ Β, ΜΕΓΑΛΑ Γ

ΝΟΜΟΣ : ΚΑΡΔΙΤΣΑΣ 22
ΔΗΜΟΣ : ΣΕΛΛΑΝΩΝ 018 (Δ.Δ. ΑΓΙΑ ΤΡΙΑΔΑ - ΚΑΛΟΓΡΙΑΝΑ)

ΑΓΩΓΟΣ ΦΥΣΙΚΟΥ ΑΕΡΙΟΥ ΥΨΗΛΗΣ ΠΙΕΣΗΣ
"ΑΜΠΕΛΙΑ - ΚΑΡΔΙΤΣΑ - ΤΡΙΚΑΛΑ"

ΚΤΗΜΑΤΟΛΟΓΙΚΟΣ ΠΙΝΑΚΑΣ ΑΠΑΛΛΟΤΡΙΩΣΗΣ ΧΩΡΙΣ ΤΙΜΕΣ (ΑΡΙΘΜΗΤΙΚΟΣ)

ΚΩΔΙΚΟΣ	ΦΕΡΟΜΕΝΟΙ ΙΔΙΟΚΤΗΤΕΣ				ΑΠΟΖΗΜΙΟΥΜΕΝΗ ΕΚΤΑΣΗ ΔΟΥΛΕΙΑΣ (Α)						ΕΠΙΚΕΙΜΕΝΑ ΖΩΝΗΣ ΔΟΥΛΕΙΑΣ (Α)												ΣΥΝΟΛΙΚΗ ΑΠΟΖΗΜΙΩΣΗ (Ευρώ)	ΠΑΡΑΤΗΡΗΣΕΙΣ
											ΚΑΛΛΙΕΡΓΕΙΑ								ΔΕΝΔΡΑ ΚΑΙ ΦΥΤΑ					
	ΕΠΩΝΥΜΟ	ΟΝΟΜΑ	ΠΑΤΡΩΝΥΜΟ ή ΟΝΟΜΑ ΣΥΖΥΓΟΥ	ΤΟΠΟΣ ΔΙΑΜΟΝΗΣ (ΠΟΛΗ - ΧΩΡΙΟ)	ΖΩΝΗ 8Μ (4+4)	ΠΟΣΟΣΤΟ ΣΥΝ/ΣΙΑΣ %	ΑΡΙΘΜΟΣ ΑΓΡ/ΧΙΟΥ ΔΙΑΝΟΜΗΣ/ ΚΑΕΚ	ΖΩΝΗ ΔΟΥΛΕΙΑΣ (Α) Μ2	ΤΙΜΗ ΜΟΝΑΔΑΣ Ευρώ/Μ2	ΑΞΙΑ (Ευρώ)	ΕΙΔΟΣ (1)	ΕΠΙΦΑΝΕΙΑ Μ2	ΤΙΜΗ ΜΟΝΑΔΑΣ Ευρώ/τ.μ.	ΑΞΙΑ (Ευρώ)	ΚΑΤΑΣΚΕΥΕΣ (2)	ΟΓΚΟΣ (Μ3), ΕΠΙΦΑΝ.(Μ2), ΜΗΚΟΣ (Μ), ΤΕΜΑΧΙΑ	ΤΙΜΗ ΜΟΝΑΔΑΣ Ευρώ/τ.μ.	ΑΞΙΑ (Ευρώ)	ΕΙΔΟΣ (3)	ΤΕΜΑΧΙΑ	ΤΙΜΗ ΜΟΝΑΔΑΣ Ευρώ/τ.μ.	ΑΞΙΑ Ευρώ		
220180002	ΒΛΑΣΤΟΥ	ΒΑΪΑ	ΘΕΟΔΩΡΟΣ	ΑΓΙΑ ΤΡΙΑΔΑ	1210	100,00	349/ 220020503009	2454			ΒΑΜΒΑΚΙ	2454												ΑΡ.ΣΥΜΒ.17201/11-8-1982 ΒΑΣΙΛΙΚΗ ΑΝΤΩΝΟΠΟΥΛΟΥ-ΤΣΑΤΣΑΡΕΛΗ ΚΑΡΔΙΤΣΑ Τ/Α 202/225
220180003	ΑΝΤΩΝΙΟΥ	ΠΑΡΑΣΚΕΥΗ	ΑΘΑΝΑΣΙΟΣ	ΜΗΤΡΟΠΟΛΗ	480	100,00	348/ 220020503008	962			ΖΑΧΑΡΟΤΕΥΤΛΑ	962												ΑΡ.ΠΑΡ.14444/18-6-1975 ΥΠΟΥΡΓΕΙΟ ΓΕΩΡΓΙΑΣ Τ/Α 163/350
220180004	ΤΑΚΗΣ	ΙΩΑΝΝΗΣ	ΚΩΝΣΤΑΝΤΙΝΟΣ	ΜΥΚΗΝΩΝ 14 ΚΑΡΔΙΤΣΑ	419	100,00	347	838			ΒΑΜΒΑΚΙ	838												ΑΡ.ΣΥΜΒ.1989/9-2-1998 ΕΥΓΕΝΙΑ ΠΟΛΔΑΣΗ-ΜΑΝΤΣΟΥ ΚΑΡΔΙΤΣΑ Τ/Α 315/372 ΕΠΙΚΑΡΠΩΤΗΣ ΤΑΚΗΣ ΚΩΝΣΤΑΝΤΙΝΟΣ ΙΩΑΝΝΗ
220180005	ΤΑΚΗΣ	ΙΩΑΝΝΗΣ	ΚΩΝΣΤΑΝΤΙΝΟΣ	ΜΥΚΗΝΩΝ 14 ΚΑΡΔΙΤΣΑ	880	100,00	346	1760			ΒΑΜΒΑΚΙ	1760												ΑΡ.ΣΥΜΒ.1989/9-2-1998 ΕΥΓΕΝΙΑ ΠΟΛΔΑΣΗ-ΜΑΝΤΣΟΥ ΚΑΡΔΙΤΣΑ Τ/Α 315/372 ΕΠΙΚΑΡΠΩΤΗΣ ΤΑΚΗΣ ΚΩΝΣΤΑΝΤΙΝΟΣ ΙΩΑΝΝΗ
220180006	ΤΑΚΗΣ	ΙΩΑΝΝΗΣ	ΚΩΝΣΤΑΝΤΙΝΟΣ	ΜΥΚΗΝΩΝ 14 ΚΑΡΔΙΤΣΑ	496	100,00	345	992			ΒΑΜΒΑΚΙ	992												ΑΡ.ΣΥΜΒ.2990/26-1-2001 ΕΥΓΕΝΙΑ ΠΟΛΔΑΣΗ-ΜΑΝΤΣΟΥ ΚΑΡΔΙΤΣΑ ΕΠΙΚΑΡΠΩΤΗΣ ΤΣΑΚΙΣΤΟΣ Η΄ ΚΑΝΕΛΗΣ ΔΗΜΗΤΡΙΟΣ
220180007	ΚΑΣΙΔΙΑΡΗ	ΕΥΑΓΓΕΛΙΑ	συζ.ΕΥΑΓΓΕΛΟΥ	ΑΓΙΑ ΤΡΙΑΔΑ	520	100,00	344	1040			ΒΑΜΒΑΚΙ	1040												ΑΡ.ΣΥΜΒ.10253/12-5-1978 ΑΠΟΣΤΟΛΟΣ ΠΑΠΑΚΩΣΤΟΠΟΥΛΟΣ ΚΑΡΔΙΤΣΑ Τ/Α 183/59
220180008	ΒΛΑΣΤΟΣ	ΚΩΝΣΤΑΝΤΙΝΟΣ	ΠΑΝΑΓΙΩΤΗΣ	ΑΓΙΑ ΤΡΙΑΔΑ	520	100,00	343/ 220020503003	1041			ΒΑΜΒΑΚΙ	1041												ΧΡΗΣΙΚΤΗΣΙΑ
220180009	ΚΑΛΥΒΙΩΤΗΣ	ΝΙΚΟΛΑΟΣ	ΘΩΜΑΣ	ΑΓΙΑ ΤΡΙΑΔΑ	200	100,00	342/ 220020503002	399			ΚΑΛΑΜΠΟΚΙ	399												ΑΡ. ΠΑΡ.14612/1/7/1975 ΥΠΟΥΡΓΕΙΟ ΓΕΩΡΓΙΑΣ
220180010	ΒΟΥΛΙΩΤΗΣ	ΑΓΓΕΛΟΣ	ΑΘΑΝΑΣΙΟΣ	ΑΓΙΑ ΤΡΙΑΔΑ	794	33,33	341/ 220020503001	1582			ΒΑΜΒΑΚΙ	1582												ΚΛΗΡΟΝΟΜΙΑ
	ΒΟΥΛΙΩΤΗΣ	ΕΥΑΓΓΕΛΟΣ	ΑΘΑΝΑΣΙΟΣ	ΑΓΙΑ ΤΡΙΑΔΑ		33,33																		ΚΛΗΡΟΝΟΜΙΑ
	ΒΟΥΛΙΩΤΗΣ	ΜΕΝΕΛΑΟΣ	ΑΘΑΝΑΣΙΟΣ	ΑΓΙΑ ΤΡΙΑΔΑ		33,33																		ΚΛΗΡΟΝΟΜΙΑ
220180012	ΚΑΚΑΡΓΙΑ	ΣΤΥΛΙΑΝΗ	συζ. ΔΗΜΟΣΘΕΝΗ	ΑΓΙΑ ΤΡΙΑΔΑ	868	100,00	324	1732			ΒΑΜΒΑΚΙ	1732												ΑΡ.ΠΑΡ.14569/1-7-1975 ΥΠΟΥΡΓΕΙΟ ΓΕΩΡΓΙΑΣ Τ/Α 184/164
220180014	ΚΟΝΤΟΝΙΚΑΣ	ΑΧΙΛΛΕΑΣ			689	100,00	310/ 220020402010	1510			ΒΑΜΒΑΚΙ	1510												
220180015	ΖΗΡΑΣ	ΑΣΤΕΡΙΟΣ	ΚΩΝΣΤΑΝΤΙΝΟΣ	ΑΓΙΑ ΤΡΙΑΔΑ	884	100,00	311/ 220020402009	1638			ΒΑΜΒΑΚΙ	1638												ΑΡ.ΣΥΜΒ. 4843/20-6-1988 ΘΕΟΦΑΝΗΣ ΒΑΣΙΛΟΓΛΟΥ ΚΑΡΔΙΤΣΑ Τ/Α 242/251
220180017	ΚΑΝΕΛΗΣ	ΕΞΑΡΧΟΣ	ΓΕΩΡΓΙΟΣ	ΑΓΙΑ ΤΡΙΑΔΑ	703	100,00	302Α	1407			ΤΡΙΦΥΛΛΙ	1407												ΑΡ.ΠΑΡ.14941/25-7-1975 ΥΠΟΥΡΓΕΙΟ ΓΕΩΡΓΙΑΣ Τ/Α 162/63
220180019	ΤΣΙΤΣΙΠΑΣ	ΑΣΤΕΡΙΟΣ	ΔΗΜΗΤΡΙΟΣ	ΑΓΙΑ ΤΡΙΑΔΑ	885	100,00	294	1770			ΒΑΜΒΑΚΙ	1770							ΜΟΥΡΙΑ Γ	1				ΑΡ.ΠΑΡ.14919/18-3-1975 ΥΠΟΥΡΓΕΙΟ ΓΕΩΡΓΙΑΣ Τ/Α 164/110
220180022	ΚΥΠΡΗΣ	ΒΑΣΙΛΕΙΟΣ	ΓΕΩΡΓΙΟΣ	ΑΓΙΑ ΤΡΙΑΔΑ	141	100,00	283	399			ΤΡΙΦΥΛΛΙ	399												ΑΡ.ΣΥΜΒ.16016/14-9-1983 ΓΕΩΡΓΙΟΣ ΠΑΠΑΛΟΠΟΥΛΟΣ ΚΑΡΔΙΤΣΑ Τ/Α 211/239
220180023	ΚΑΛΥΒΙΩΤΗΣ	ΘΩΜΑΣ	ΜΑΤΘΑΙΟΣ	ΑΓΙΑ ΤΡΙΑΔΑ	1012	100,00	282	1906			ΤΡΙΦΥΛΛΙ	1906												ΑΡ.ΣΥΜΒ.47143/26-8-1999 ΝΙΚΟΛΑΟΣ ΒΑΛΤΑΔΩΡΟΣ ΚΑΡΔΙΤΣΑ Τ/Α 328/306

(1) ΧΕΡΣΟ, ΔΑΣΟΣ, ΕΙΔΟΣ ΚΑΛΛΙΕΡΓΕΙΑΣ (ΠΡΟΒΛΕΨΗ) (2) ΚΤΙΣΜΑΤΑ, ΦΡΕΑΤΑ, ΠΕΡΙΦΡΑΞΕΙΣ, κλπ (3) ΜΙΚΡΑ Α, ΜΕΣΑΙΑ Β, ΜΕΓΑΛΑ Γ

ΝΟΜΟΣ : ΚΑΡΔΙΤΣΑΣ 22
ΔΗΜΟΣ : ΣΕΛΛΑΝΩΝ 018 (Δ.Δ. ΑΓΙΑ ΤΡΙΑΔΑ - ΚΑΛΟΓΡΙΑΝΑ)

ΑΓΩΓΟΣ ΦΥΣΙΚΟΥ ΑΕΡΙΟΥ ΥΨΗΛΗΣ ΠΙΕΣΗΣ
"ΑΜΠΕΛΙΑ - ΚΑΡΔΙΤΣΑ - ΤΡΙΚΑΛΑ"

ΚΤΗΜΑΤΟΛΟΓΙΚΟΣ ΠΙΝΑΚΑΣ ΑΠΑΛΛΟΤΡΙΩΣΗΣ ΧΩΡΙΣ ΤΙΜΕΣ (ΑΡΙΘΜΗΤΙΚΟΣ)

ΚΩΔΙΚΟΣ	ΦΕΡΟΜΕΝΟΙ ΙΔΙΟΚΤΗΤΕΣ				ΑΠΟΖΗΜΙΟΥΜΕΝΗ ΕΚΤΑΣΗ ΔΟΥΛΕΙΑΣ (Α)						ΕΠΙΚΕΙΜΕΝΑ ΖΩΝΗΣ ΔΟΥΛΕΙΑΣ (Α)												ΣΥΝΟΛΙΚΗ ΑΠΟΖΗΜΙΩΣΗ (Ευρώ)	ΠΑΡΑΤΗΡΗΣΕΙΣ
											ΚΑΛΛΙΕΡΓΕΙΑ								ΔΕΝΔΡΑ ΚΑΙ ΦΥΤΑ					
	ΕΠΩΝΥΜΟ	ΟΝΟΜΑ	ΠΑΤΡΩΝΥΜΟ ή ΟΝΟΜΑ ΣΥΖΥΓΟΥ	ΤΟΠΟΣ ΔΙΑΜΟΝΗΣ (ΠΟΛΗ - ΧΩΡΙΟ)	ΖΩΝΗ 8Μ (4+4)	ΠΟΣΟΣΤΟ ΣΥΝ/ΣΙΑΣ %	ΑΡΙΘΜΟΣ ΑΓΡ/ΧΙΟΥ ΔΙΑΝΟΜΗΣ/ ΚΑΕΚ	ΖΩΝΗ ΔΟΥΛΕΙΑΣ (Α) Μ2	ΤΙΜΗ ΜΟΝΑΔΑΣ Ευρώ/Μ2	ΑΞΙΑ (Ευρώ)	ΕΙΔΟΣ (1)	ΕΠΙΦΑΝΕΙΑ Μ2	ΤΙΜΗ ΜΟΝΑΔΑΣ Ευρώ/τ.μ.	ΑΞΙΑ (Ευρώ)	ΚΑΤΑΣΚΕΥΕΣ (2)	ΟΓΚΟΣ (Μ3), ΕΠΙΦΑΝ.(Μ2), ΜΗΚΟΣ (Μ), ΤΕΜΑΧΙΑ	ΤΙΜΗ ΜΟΝΑΔΑΣ Ευρώ/τ.μ.	ΑΞΙΑ (Ευρώ)	ΕΙΔΟΣ (3)	ΤΕΜΑΧΙΑ	ΤΙΜΗ ΜΟΝΑΔΑΣ Ευρώ/τ.μ.	ΑΞΙΑ Ευρώ		
220180025	ΚΑΝΕΛΗΣ	ΕΞΑΡΧΟΣ	ΓΕΩΡΓΙΟΣ	ΑΓΙΑ ΤΡΙΑΔΑ	320	100,00	276Α	757			ΚΑΛΛΙΕΡΓΟΥΜΕΝΟ	757												ΑΡ.ΠΑΡ.14941/25-7-1975 ΥΠΟΥΡΓΕΙΟ ΓΕΩΡΓΙΑΣ Τ/Α 162/63
220180026	ΖΟΡΜΠΑΣ	ΝΑΠΟΛΕΩΝ	ΑΘΑΝΑΣΙΟΣ	ΑΓΙΑ ΤΡΙΑΔΑ	313	100,00	277/ 220020324004	627			ΖΑΡΖΑΒΑΤΙΚΑ	627												ΑΡ.ΣΥΜΒ.804/18-12-1976 ΒΑΣΙΛΙΚΗ ΑΝΤΩΝΟΠΟΥΛΟΥ-ΤΣΑΤΣΑΡΕΛΗ ΚΑΡΔΙΤΣΑ
220180027	ΖΟΡΜΠΑ	ΡΟΔΟΠΗ	συζ. ΝΑΠΟΛΕΟΝΤΟΣ	ΑΓΙΑ ΤΡΙΑΔΑ	399	100,00	278/ 220020324003	797			ΖΑΡΖΑΒΑΤΙΚΑ	797												ΑΡ.ΠΑΡ.14541/1-7-1975 ΥΠΟΥΡΓΕΙΟ ΓΕΩΡΓΙΑΣ Τ/Α 163/135
220180028	ΓΚΟΥΛΙΩΝΗΣ	ΘΩΜΑΣ	ΠΑΝΑΓΙΩΤΗΣ		293	100,00	279	468			ΚΑΛΛΙΕΡΓΟΥΜΕΝΟ	468												
220180029	ΑΝΑΓΝΩΣΤΟΠΟΥΛΟΣ	ΒΑΣΙΛΕΙΟΣ	ΘΩΜΑΣ		41	100,00	280	83			ΚΑΛΛΙΕΡΓΟΥΜΕΝΟ	83												
220180032	ΔΗΜΟΣ	ΣΕΛΛΑΝΩΝ			202	100,00	119	438				438												
220180034	ΚΟΝΤΟΝΙΚΑΣ	ΕΛΕΥΘΕΡΙΟΣ	ΧΡΗΣΤΟΣ	ΚΑΛΟΓΡΙΑΝΑ	225	100,00	500/ 220510416009	366			ΚΑΛΛΙΕΡΓΟΥΜΕΝΟ	366												ΑΡ.ΠΑΡ.19125/ 30-4-1977 ΥΠΟΥΡΓΕΙΟ ΓΕΩΡΓΙΑΣ Τ/Α 172 / 161 ΔΕΝ ΕΧΕΙ ΥΠΟΒΛΗΘΕΙ ΔΗΛΩΣΗ
220180035	ΚΟΝΤΟΝΙΚΑ	ΛΥΔΙΑ	ΣΤΕΡΓΙΟΣ	ΚΑΛΟΓΡΙΑΝΑ	388	100,00	499/ 220510416008	775			ΒΑΜΒΑΚΙ	775												ΑΡ.ΠΑΡ.19131/ 30-4-1977 ΥΠΟΥΡΓΕΙΟ ΓΕΩΡΓΙΑΣ Τ/Α 172 / 162
220180036	ΠΑΠΑΕΥΑΓΓΕΛΟΥ	ΘΕΟΔΩΡΑ	ΣΤΕΡΓΙΟΣ	ΚΑΛΟΓΡΙΑΝΑ	319	100,00	498/ 220510416007	639			ΒΑΜΒΑΚΙ	639												ΑΡ. ΣΥΜΒ.29429 / 14-1-1983 ΒΑΛΤΑΔΩΡΟΣ ΝΙΚΟΛΑΟΣ ΚΑΡΔΙΤΣΑ Τ/Α 205 / 351 ΔΕΝ ΕΧΕΙ ΥΠΟΒΛΗΘΕΙ ΔΗΛΩΣΗ
220180037	ΑΓΝΩΣΤΟΣ				788	100,00	495/ 220510416006	1577			ΒΑΜΒΑΚΙ	1577												
220180038	ΠΑΠΑΛΙΤΣΑ	ΕΛΕΝΗ	ΕΥΑΓΓΕΛΟΣ	ΚΑΛΟΓΡΙΑΝΑ	537	37,50	491/ 220510416005	1073			ΒΑΜΒΑΚΙ	485												ΑΡ. ΣΥΜΒ.47727 / 9-5-2000 ΒΑΛΤΑΔΩΡΟΣ ΝΙΚΟΛΑΟΣ ΚΑΡΔΙΤΣΑ Τ/Α 334 / 419
	ΠΑΠΑΛΙΤΣΑΣ	ΧΑΡΑΛΑΜΠΟΣ	ΕΥΑΓΓΕΛΟΣ	ΚΑΛΟΓΡΙΑΝΑ		62,50					ΚΑΛΛΙΕΡΓΟΥΜΕΝΟ	588												ΑΡ. ΣΥΜΒ.47727 / 9-5-2000 ΒΑΛΤΑΔΩΡΟΣ ΝΙΚΟΛΑΟΣ ΚΑΡΔΙΤΣΑ Τ/Α 334 / 419 ΚΑΙ ΑΡ. ΣΥΜΒ.48221 / 18-1-2001 ΒΑΛΤΑΔΩΡΟΣ ΝΙΚΟΛΑΟΣ ΚΑΡΔΙΤΣΑ Τ/Α 343 / 332-333 ΕΠΙΚΑΡΠΩΤΡΙΑ ΠΑΠΑΛΙΤΣΑ ΣΟΦΙΑ ΤΟΥ ΑΝΤΩΝΙΟΥ
	ΠΑΠΑΛΙΤΣΑ	ΕΛΕΝΗ	ΕΥΑΓΓΕΛΟΣ	ΚΑΛΟΓΡΙΑΝΑ		14,85					ΒΑΜΒΑΚΙ	804												ΑΡ. ΣΥΜΒ.48224 / 18-1-2001 ΒΑΛΤΑΔΩΡΟΣ ΝΙΚΟΛΑΟΣ ΚΑΡΔΙΤΣΑ Τ/Α 343 / 338-339 ΕΠΙΚΑΡΠΩΤΡΙΑ ΠΑΠΑΛΙΤΣΑ ΣΟΦΙΑ ΤΟΥ ΑΝΤΩΝΙΟΥ
220180039	ΠΑΠΑΛΙΤΣΑΣ	ΑΝΤΩΝΙΟΣ	ΧΑΡΑΛΑΜΠΟΣ	ΚΑΛΟΓΡΙΑΝΑ	577	35,36	490/ 220510416004	1154																ΑΡ. ΣΥΜΒ.48225 / 18-1-2001 ΒΑΛΤΑΔΩΡΟΣ ΝΙΚΟΛΑΟΣ ΚΑΡΔΙΤΣΑ Τ/Α 343 / 340-341 ΕΠΙΚΑΡΠΩΤΡΙΑ ΠΑΠΑΛΙΤΣΑ ΣΟΦΙΑ ΤΟΥ ΑΝΤΩΝΙΟΥ ΔΕΝ ΕΧΕΙ ΥΠΟΒΛΗΘΕΙ ΔΗΛΩΣΗ
	ΠΑΠΑΛΙΤΣΑΣ	ΧΑΡΑΛΑΜΠΟΣ	ΕΥΑΓΓΕΛΟΣ	ΚΑΛΟΓΡΙΑΝΑ		49,79					ΤΡΙΦΥΛΛΙ	350												ΑΡ. ΣΥΜΒ.48221 / 18-1-2001 ΒΑΛΤΑΔΩΡΟΣ ΝΙΚΟΛΑΟΣ ΚΑΡΔΙΤΣΑ Τ/Α 343 / 332-333 ΕΠΙΚΑΡΠΩΤΡΙΑ ΠΑΠΑΛΙΤΣΑ ΣΟΦΙΑ ΤΟΥ ΑΝΤΩΝΙΟΥ ΔΕΝ ΕΧΕΙ ΥΠΟΒΛΗΘΕΙ ΔΗΛΩΣΗ

(1) ΧΕΡΣΟ, ΔΑΣΟΣ, ΕΙΔΟΣ ΚΑΛΛΙΕΡΓΕΙΑΣ (ΠΡΟΒΛΕΨΗ) (2) ΚΤΙΣΜΑΤΑ, ΦΡΕΑΤΑ, ΠΕΡΙΦΡΑΞΕΙΣ, κλπ (3) ΜΙΚΡΑ Α, ΜΕΣΑΙΑ Β, ΜΕΓΑΛΑ Γ

ΝΟΜΟΣ : ΚΑΡΔΙΤΣΑΣ 22
ΔΗΜΟΣ : ΣΕΛΛΑΝΩΝ 018 (Δ.Δ. ΑΓΙΑ ΤΡΙΑΔΑ - ΚΑΛΟΓΡΙΑΝΑ)

ΑΓΩΓΟΣ ΦΥΣΙΚΟΥ ΑΕΡΙΟΥ ΥΨΗΛΗΣ ΠΙΕΣΗΣ
"ΑΜΠΕΛΙΑ - ΚΑΡΔΙΤΣΑ - ΤΡΙΚΑΛΑ"

ΚΤΗΜΑΤΟΛΟΓΙΚΟΣ ΠΙΝΑΚΑΣ ΑΠΑΛΛΟΤΡΙΩΣΗΣ ΧΩΡΙΣ ΤΙΜΕΣ (ΑΡΙΘΜΗΤΙΚΟΣ)

ΚΩΔΙΚΟΣ	ΦΕΡΟΜΕΝΟΙ ΙΔΙΟΚΤΗΤΕΣ				ΑΠΟΖΗΜΙΟΥΜΕΝΗ ΕΚΤΑΣΗ ΔΟΥΛΕΙΑΣ (Α)						ΕΠΙΚΕΙΜΕΝΑ ΖΩΝΗΣ ΔΟΥΛΕΙΑΣ (Α)												ΣΥΝΟΛΙΚΗ ΑΠΟΖΗΜΙΩΣΗ (Ευρώ)	ΠΑΡΑΤΗΡΗΣΕΙΣ
											ΚΑΛΛΙΕΡΓΕΙΑ								ΔΕΝΔΡΑ ΚΑΙ ΦΥΤΑ					
	ΕΠΩΝΥΜΟ	ΟΝΟΜΑ	ΠΑΤΡΩΝΥΜΟ ή ΟΝΟΜΑ ΣΥΖΥΓΟΥ	ΤΟΠΟΣ ΔΙΑΜΟΝΗΣ (ΠΟΛΗ - ΧΩΡΙΟ)	ΖΩΝΗ 8Μ (4+4)	ΠΟΣΟΣΤΟ ΣΥΝ/ΣΙΑΣ %	ΑΡΙΘΜΟΣ ΑΓΡ/ΧΙΟΥ ΔΙΑΝΟΜΗΣ/ ΚΑΕΚ	ΖΩΝΗ ΔΟΥΛΕΙΑΣ (Α) Μ2	ΤΙΜΗ ΜΟΝΑΔΑΣ Ευρώ/Μ2	ΑΞΙΑ (Ευρώ)	ΕΙΔΟΣ (1)	ΕΠΙΦΑΝΕΙΑ Μ2	ΤΙΜΗ ΜΟΝΑΔΑΣ Ευρώ/τ.μ.	ΑΞΙΑ (Ευρώ)	ΚΑΤΑΣΚΕΥΕΣ (2)	ΟΓΚΟΣ (Μ3), ΕΠΙΦΑΝ.(Μ2), ΜΗΚΟΣ (Μ), ΤΕΜΑΧΙΑ	ΤΙΜΗ ΜΟΝΑΔΑΣ Ευρώ/τ.μ.	ΑΞΙΑ (Ευρώ)	ΕΙΔΟΣ (3)	ΤΕΜΑΧΙΑ	ΤΙΜΗ ΜΟΝΑΔΑΣ Ευρώ/τ.μ.	ΑΞΙΑ Ευρώ		
220180040	ΠΑΠΑΔΟΠΟΥΛΟΥ	ΕΥΑΓΓΕΛΙΑ	ΔΗΜΗΤΡΙΟΣ	ΚΑΛΟΓΡΙΑΝΑ	347	100,00	489/ 220510416003	694			ΒΑΜΒΑΚΙ	694												ΑΡ.ΠΑΡ.19235/ 30-4-1977 ΥΠΟΥΡΓΕΙΟ ΓΕΩΡΠΑΣ Τ/Α 193 / 425
220180041	ΖΗΡΑΣ	ΗΛΙΑΣ	ΧΡΗΣΤΟΣ	ΚΥΠΡΟΣ	329	100,00	488/ 220510416002	659			ΒΑΜΒΑΚΙ	659												ΑΡ. ΣΥΜΒ.6487 / 4-8-1997 ΓΚΙΟΥΛΕΚΑ ΕΛΕΝΗ ΚΑΡΔΙΤΣΑ Τ/Α 309 / 458-459 ΕΠΙΚΑΡΠΩΤΡΙΑ ΖΗΡΑ ΕΛΕΝΗ ΤΟΥ ΕΥΑΓΓΕΛΟΥ
220180042	ΚΟΡΑΚΗ	ΒΙΚΤΩΡΙΑ	ΑΠΟΣΤΟΛΟΣ	ΠΡΟΑΣΤΙΟ	636	100,00	487/ 220510416001	1274			ΒΑΜΒΑΚΙ	1068												ΑΡ.ΠΑΡ.19136/ 30-4-1977 ΥΠΟΥΡΓΕΙΟ ΓΕΩΡΠΑΣ Τ/Α 226 / 473 ΔΕΝ ΕΧΕΙ ΥΠΟΒΛΗΘΕΙ ΔΗΛΩΣΗ
											ΚΑΛΑΜΠΟΚΙ	206												
220180045	ΣΙΑΜΑΤΑΣ	ΑΘΑΝΑΣΙΟΣ	ΣΕΡΑΦΕΙΜ	ΚΑΛΟΓΡΙΑΝΑ		100,00	220510408082	5			ΤΡΙΦΥΛΛΙ	5												ΧΡΗΣΙΚΤΗΣΙΑ ΔΕΝ ΕΧΕΙ ΥΠΟΒΛΗΘΕΙ ΔΗΛΩΣΗ
220180046	ΠΑΠΑΛΙΤΣΑΣ	ΣΤΕΡΓΙΟΣ	ΓΕΩΡΓΙΟΣ	ΚΑΛΟΓΡΙΑΝΑ	7	100,00	220510408010	84			ΤΡΙΦΥΛΛΙ	84												ΧΡΗΣΙΚΤΗΣΙΑ ΔΕΝ ΕΧΕΙ ΥΠΟΒΛΗΘΕΙ ΔΗΛΩΣΗ
220180047	ΔΑΝΙΗΛ	ΒΕΝΕΔΙΚΤΟΣ	ΣΤΕΡΓΙΟΣ	ΚΑΛΟΓΡΙΑΝΑ	99	100,00	220510408011	140			ΤΡΙΦΥΛΛΙ	140												ΧΡΗΣΙΚΤΗΣΙΑ ΔΕΝ ΕΧΕΙ ΥΠΟΒΛΗΘΕΙ ΔΗΛΩΣΗ
220180048	ΜΠΑΤΖΙΝΑΣ	ΛΑΜΠΡΟΣ	ΕΥΑΓΓΕΛΟΣ	ΚΑΛΟΓΡΙΑΝΑ	33	100,00	220510408012	60			ΤΡΙΦΥΛΛΙ	60												ΧΡΗΣΙΚΤΗΣΙΑ ΔΕΝ ΕΧΕΙ ΥΠΟΒΛΗΘΕΙ ΔΗΛΩΣΗ
220180051	ΑΚΡΙΒΟΣ	ΑΘΑΝΑΣΙΟΣ	ΚΩΝΣΤΑΝΤΙΝΟΣ	ΚΑΛΟΓΡΙΑΝΑ	87	100,00	220510405076	137			ΑΜΠΕΛΙ	137			ΣΥΡΜΑΤΟΠΛΕΓ-ΜΑ	34,06Μ			ΑΜΥΓΔΑΛΙΕΣ Β	2				ΑΡ. ΣΥΜΒ.16847 / 11-8-1986 ΠΑΠΑΛΟΠΟΥΛΟΣ ΓΕΩΡΓΙΟΣ ΚΑΡΔΙΤΣΑ Τ/Α 228 / 276 ΔΕΝ ΕΧΕΙ ΥΠΟΒΛΗΘΕΙ ΔΗΛΩΣΗ
																			ΒΕΡΥΚΟΚΙΑ Α	1				
220180052	ΚΑΜΙΝΙΩΤΟΥ	ΦΕΒΡΩΝΙΑ	ΘΩΜΑΣ	ΚΑΛΟΓΡΙΑΝΑ	280	100,00	220510405243-44	503			ΖΑΡΖΑΒΑΤΙΚΑ	503			ΣΥΡΜΑΤΟΠΛΕΓ-ΜΑ	42,62Μ			ΣΥΚΙΑ Α	1				ΑΡ. ΣΥΜΒ.1928 / 26-3-2004 ΠΑΠΠΑ ΑΓΛΑΪΑ ΚΑΡΔΙΤΣΑ Τ/Α 364 / 218 ΔΕΝ ΕΧΕΙ ΥΠΟΒΛΗΘΕΙ ΔΗΛΩΣΗ
																			ΚΑΣΤΑΝΙΑ Β	1				
																			ΒΕΡΥΚΟΚΙΑ Β	1				
																			ΧΑΡΟΥΠΙΑ Α	1				
220180053	ΔΑΝΙΗΛ	ΓΕΩΡΓΙΟΣ	ΒΑΣΙΛΕΙΟΣ	ΚΑΛΟΓΡΙΑΝΑ	272	100,00	220510405233	547			ΤΡΙΦΥΛΛΙ	547												ΑΡ. ΣΥΜΒ.6864,6865,6866 / 24-11-1998 ΜΠΑΛΤΑΣ ΚΩΝΣΤΑΝΤΙΝΟΣ ΚΑΡΔΙΤΣΑ Τ/Α 330 / 60,61,62 ΚΑΙ ΑΡ. ΣΥΜΒ.7963 / 23-11-1998 ΜΠΑΛΤΑΣ ΚΩΝΣΤΑΝΤΙΝΟΣ ΚΑΡΔΙΤΣΑ Τ/Α 337 / 181 ΔΕΝ ΕΧΕΙ ΥΠΟΒΛΗΘΕΙ ΔΗΛΩΣΗ
220180054	ΠΑΛΑΣΚΑ	ΣΟΦΙΑ	ΚΩΝΣΤΑΝΤΙΝΟΣ	ΚΑΛΟΓΡΙΑΝΑ	118	100,00	220510405304	231			ΤΡΙΦΥΛΛΙ	231												ΑΡ. ΣΥΜΒ.12364 / 23-10-1996 ΒΑΣΙΛΟΓΛΟΥ ΘΕΟΦΑΝΗΣ ΚΑΡΔΙΤΣΑ Τ/Α 304 / 410 ΔΕΝ ΕΧΕΙ ΥΠΟΒΛΗΘΕΙ ΔΗΛΩΣΗ
220180055	ΑΝΤΩΝΙΟΥ	ΒΑΙΑ	ΚΩΝΣΤΑΝΤΙΝΟΣ	ΚΑΛΟΓΡΙΑΝΑ	20	100,00	220510405077	100			ΤΡΙΦΥΛΛΙ	100												ΧΡΗΣΙΚΤΗΣΙΑ ΔΕΝ ΕΧΕΙ ΥΠΟΒΛΗΘΕΙ ΔΗΛΩΣΗ
220180056	ΔΑΝΙΗΛ	ΒΕΝΕΔΙΚΤΟΣ	ΣΤΕΡΓΙΟΣ	ΚΑΛΟΓΡΙΑΝΑ		100,00	220510405078	3			ΤΡΙΦΥΛΛΙ	3												ΧΡΗΣΙΚΤΗΣΙΑ ΔΕΝ ΕΧΕΙ ΥΠΟΒΛΗΘΕΙ ΔΗΛΩΣΗ
220180058	ΔΗΜΑΚΗΣ	ΑΧΙΛΛΕΑΣ	ΓΕΩΡΓΙΟΣ	ΚΑΛΟΓΡΙΑΝΑ	1582	50,00	483/ 220510406001	3185			ΒΑΜΒΑΚΙ	2166												ΧΡΗΣΙΚΤΗΣΙΑ ΔΕΝ ΕΧΕΙ ΥΠΟΒΛΗΘΕΙ ΔΗΛΩΣΗ
											ΚΑΛΑΜΠΟΚΙ	667												
											ΚΑΛΛΙΕΡΓΟΥΜΕΝΟ	292												
	ΔΗΜΑΚΗΣ	ΚΩΝΣΤΑΝΤΙΝΟΣ	ΓΕΩΡΓΙΟΣ	ΚΑΛΟΓΡΙΑΝΑ		50,00					ΧΕΡΣΟ	21												ΧΡΗΣΙΚΤΗΣΙΑ ΔΕΝ ΕΧΕΙ ΥΠΟΒΛΗΘΕΙ ΔΗΛΩΣΗ
											ΧΟΡΤΑΡΙ	40												

(1) ΧΕΡΣΟ, ΔΑΣΟΣ, ΕΙΔΟΣ ΚΑΛΛΙΕΡΓΕΙΑΣ (ΠΡΟΒΛΕΨΗ) (2) ΚΤΙΣΜΑΤΑ, ΦΡΕΑΤΑ, ΠΕΡΙΦΡΑΞΕΙΣ, κλπ (3) ΜΙΚΡΑ Α, ΜΕΣΑΙΑ Β, ΜΕΓΑΛΑ Γ

ΝΟΜΟΣ : ΚΑΡΔΙΤΣΑΣ 22
ΔΗΜΟΣ : ΣΕΛΛΑΝΩΝ 018 (Δ.Δ. ΑΓΙΑ ΤΡΙΑΔΑ - ΚΑΛΟΓΡΙΑΝΑ)

ΑΓΩΓΟΣ ΦΥΣΙΚΟΥ ΑΕΡΙΟΥ ΥΨΗΛΗΣ ΠΙΕΣΗΣ
"ΑΜΠΕΛΙΑ - ΚΑΡΔΙΤΣΑ - ΤΡΙΚΑΛΑ"

ΚΤΗΜΑΤΟΛΟΓΙΚΟΣ ΠΙΝΑΚΑΣ ΑΠΑΛΛΟΤΡΙΩΣΗΣ ΧΩΡΙΣ ΤΙΜΕΣ (ΑΡΙΘΜΗΤΙΚΟΣ)

ΚΩΔΙΚΟΣ	ΦΕΡΟΜΕΝΟΙ ΙΔΙΟΚΤΗΤΕΣ				ΑΠΟΖΗΜΙΟΥΜΕΝΗ ΕΚΤΑΣΗ ΔΟΥΛΕΙΑΣ (Α)						ΕΠΙΚΕΙΜΕΝΑ ΖΩΝΗΣ ΔΟΥΛΕΙΑΣ (Α): ΚΑΛΛΙΕΡΓΕΙΑ								ΔΕΝΔΡΑ ΚΑΙ ΦΥΤΑ				ΣΥΝΟΛΙΚΗ ΑΠΟΖΗΜΙΩΣΗ (Ευρώ)	ΠΑΡΑΤΗΡΗΣΕΙΣ
	ΕΠΩΝΥΜΟ	ΟΝΟΜΑ	ΠΑΤΡΩΝΥΜΟ ή ΟΝΟΜΑ ΣΥΖΥΓΟΥ	ΤΟΠΟΣ ΔΙΑΜΟΝΗΣ (ΠΟΛΗ - ΧΩΡΙΟ)	ΖΩΝΗ 8Μ (4+4)	ΠΟΣΟΣΤΟ ΣΥΝ/ΣΙΑΣ %	ΑΡΙΘΜΟΣ ΑΓΡ/ΧΙΟΥ ΔΙΑΝΟΜΗΣ/ ΚΑΕΚ	ΖΩΝΗ ΔΟΥΛΕΙΑΣ (Α) Μ2	ΤΙΜΗ ΜΟΝΑΔΑΣ Ευρώ/Μ2	ΑΞΙΑ (Ευρώ)	ΕΙΔΟΣ (1)	ΕΠΙΦΑΝΕΙΑ Μ2	ΤΙΜΗ ΜΟΝΑΔΑΣ Ευρώ/τ.μ.	ΑΞΙΑ (Ευρώ)	ΚΑΤΑΣΚΕΥΕΣ (2)	ΟΓΚΟΣ (Μ3), ΕΠΙΦΑΝ.(Μ2), ΜΗΚΟΣ (Μ), ΤΕΜΑΧΙΑ	ΤΙΜΗ ΜΟΝΑΔΑΣ Ευρώ/τ.μ.	ΑΞΙΑ (Ευρώ)	ΕΙΔΟΣ (3)	ΤΕΜΑΧΙΑ	ΤΙΜΗ ΜΟΝΑΔΑΣ Ευρώ/τ.μ.	ΑΞΙΑ Ευρώ		
220180059	ΣΙΑΜΑΤΑΣ	ΑΘΑΝΑΣΙΟΣ	ΣΕΡΑΦΕΙΜ	ΚΑΛΟΓΡΑΙΑΝΑ	426	100,00	477/ 220510403005	918			ΒΑΜΒΑΚΙ	918												ΧΡΗΣΙΚΤΗΣΙΑ
220180060	ΚΟΥΚΟΥ	ΣΟΦΙΑ	ΑΠΟΣΤΟΛΟΣ	ΣΕΡΒΩΤΑ	784	100,00	476/ 220510403004	1501			ΒΑΜΒΑΚΙ	1												ΧΡΗΣΙΚΤΗΣΙΑ ΔΕΝ ΕΧΕΙ ΥΠΟΒΛΗΘΕΙ ΔΗΛΩΣΗ
											ΚΑΛΑΜΠΟΚΙ	1500												
220180062	ΟΙΚΟΝΟΜΟΥ	ΑΠΟΣΤΟΛΟΣ	ΒΑΪΟΣ	ΚΑΛΟΓΡΑΙΑΝΑ	868	64,61	192/ 220510402002	1678			ΒΑΜΒΑΚΙ	845												ΧΡΗΣΙΚΤΗΣΙΑ
	ΣΙΑΜΑΤΑΣ	ΧΑΡΑΛΑΜΠΟΣ	ΜΙΧΑΗΛ	ΚΑΛΟΓΡΑΙΑΝΑ		35,40					ΒΙΚΟΣ	832												ΧΡΗΣΙΚΤΗΣΙΑ ΔΕΝ ΕΧΕΙ ΥΠΟΒΛΗΘΕΙ ΔΗΛΩΣΗ
220180063	ΤΡΙΑΝΤΑΦΥΛΛΟΥ	ΓΕΩΡΓΙΟΣ	ΘΩΜΑΣ	ΚΑΛΟΓΡΑΙΑΝΑ	508	100,00	468/ 220510402003	1051			ΚΑΛΛΙΕΡΓΟΥΜΕΝΟ	1051												ΑΡ.ΠΑΡ.19414/ 30-4-1977 ΥΠΟΥΡΓΕΙΟ ΓΕΩΡΓΙΑΣ Τ/Α 173 / 480
220180064	ΤΡΙΑΝΤΑΦΥΛΛΟΥ	ΜΑΡΙΑΝΘΗ	ΚΩΝΣΤΑΝΤΙΝΟΣ	ΚΑΛΟΓΡΑΙΑΝΑ		100,00	469/ 220510402004	36			ΚΑΛΛΙΕΡΓΟΥΜΕΝΟ	36												ΑΡ.ΠΑΡ.19415/ 30-4-1977 ΥΠΟΥΡΓΕΙΟ ΓΕΩΡΓΙΑΣ Τ/Α 173 / 481 ΔΕΝ ΕΧΕΙ ΥΠΟΒΛΗΘΕΙ ΔΗΛΩΣΗ
220180066	ΔΗΜΑΚΗ	ΕΛΠΙΔΑ	ΑΘΑΝΑΣΙΟΣ	ΚΑΛΟΓΡΑΙΑΝΑ		50,00	220510114004	24			ΖΑΡΖΑΒΑΤΙΚΑ	24												ΑΡ. ΣΥΜΒ.31060 / 6-12-1983 ΒΑΛΤΑΔΩΡΟΣ ΝΙΚΟΛΑΟΣ ΚΑΡΔΙΤΣΑ Τ/Α 212 / 394 ΚΑΙ ΑΡ. ΣΥΜΒ.34474 / 6-8-1986 ΒΑΛΤΑΔΩΡΟΣ ΝΙΚΟΛΑΟΣ ΚΑΡΔΙΤΣΑ Τ/Α 228 / 223 ΔΕΝ ΕΧΕΙ ΥΠΟΒΛΗΘΕΙ ΔΗΛΩΣΗ
	ΟΙΚΟΝΟΜΟΥ	ΚΩΝΣΤΑΝΤΙΝΟΣ	ΑΠΟΣΤΟΛΟΣ	Κ. ΒΟΥΛΗ 7 ΤΡΙΚΑΛΑ		50,00																		ΧΡΗΣΙΚΤΗΣΙΑ ΔΕΝ ΕΧΕΙ ΥΠΟΒΛΗΘΕΙ ΔΗΛΩΣΗ
220180067	ΜΗΝΙΑΣ	ΚΩΝΣΤΑΝΤΙΝΟΣ	ΗΛΙΑΣ	Κ. ΓΚΛΑΒΑΝΗ 147 ΒΟΛΟΣ	554	100,00	220510114003	1152			ΒΑΜΒΑΚΙ	1152												ΑΡ. ΣΥΜΒ.3369 / 12-2-1971 ΒΕΛΕΝΤΖΑΣ ΙΑΣΩΝ ΚΑΡΔΙΤΣΑ Τ/Α 137 / 356 ΔΕΝ ΕΧΕΙ ΥΠΟΒΛΗΘΕΙ ΔΗΛΩΣΗ
220180068	ΣΙΑΜΑΤΑ	ΙΟΥΛΙΑ	ΜΑΤΘΑΙΟΣ	ΑΙΟΛΟΥ 3 ΤΡΙΚΑΛΑ	683	50,00	220510114002	1365			ΒΑΜΒΑΚΙ	1365												ΑΡ. ΣΥΜΒ.26783 / 28-1-1986 ΑΒΔΕΛΙΔΗΣ ΧΡΗΣΤΟΣ ΤΡΙΚΑΛΑ Τ/Α 224 / 493 ΔΕΝ ΕΧΕΙ ΥΠΟΒΛΗΘΕΙ ΔΗΛΩΣΗ
	ΣΙΑΜΑΤΑΣ	ΘΕΟΔΩΡΟΣ	ΚΩΝΣΤΑΝΤΙΝΟΣ	ΑΙΟΛΟΥ 3 ΤΡΙΚΑΛΑ		50,00	220510114002																	ΑΡ. ΣΥΜΒ.26782 / 28-1-1986 ΑΒΔΕΛΙΔΗΣ ΧΡΗΣΤΟΣ ΤΡΙΚΑΛΑ Τ/Α 224 / 492 ΔΕΝ ΕΧΕΙ ΥΠΟΒΛΗΘΕΙ ΔΗΛΩΣΗ
220180069	ΔΗΜΟΣ ΣΕΛΛΑΝΩΝ			ΣΕΛΛΑΝΑ	1005	100,00	220510114001	1941			ΧΕΡΣΟ	1941												ΑΡ.ΠΑΡ.Γ/12131/ 7-12-1976 ΥΠΟΥΡΓΕΙΟ ΓΕΩΡΓΙΑΣ ΔΕΝ ΕΧΕΙ ΥΠΟΒΛΗΘΕΙ ΔΗΛΩΣΗ
220180070	ΑΒΔΕΛΙΔΗΣ	ΒΙΚΤΩΡ-ΠΑΝΑΓΙΩΤΗΣ	ΘΩΜΑΣ	31ης ΟΔΟΥ ΕΛΛΗΝΙΚΟ	238	50,00	220510116009	546			ΤΡΙΦΥΛΛΙ	546												ΑΡ. ΣΥΜΒ.9314 / 16-2-2000 ΠΑΠΑΓΕΩΡΓΙΟΥ ΝΙΚΟΛΑΟΣ ΑΘΗΝΑ Τ/Α 333 / 27 ΔΕΝ ΕΧΕΙ ΥΠΟΒΛΗΘΕΙ ΔΗΛΩΣΗ
	ΑΒΔΕΛΙΔΗΣ	ΜΟΔΕΣΤΟΣ	ΘΩΜΑΣ	31ης ΟΔΟΥ ΕΛΛΗΝΙΚΟ		50,00																		ΑΡ. ΣΥΜΒ.9314 / 16-2-2000 ΠΑΠΑΓΕΩΡΓΙΟΥ ΝΙΚΟΛΑΟΣ ΑΘΗΝΑ Τ/Α 333 / 27 ΔΕΝ ΕΧΕΙ ΥΠΟΒΛΗΘΕΙ ΔΗΛΩΣΗ
220180071	ΑΒΔΕΛΙΔΗΣ	ΒΙΚΤΩΡ-ΠΑΝΑΓΙΩΤΗΣ	ΘΩΜΑΣ	31ης ΟΔΟΥ ΕΛΛΗΝΙΚΟ	188	50,00	220510115012	305			ΒΑΜΒΑΚΙ	303			ΣΥΡΜΑΤΟΠΛΕΓ-ΜΑ	7,17Μ								ΑΡ. ΣΥΜΒ.9314 / 16-2-2000 ΠΑΠΑΓΕΩΡΓΙΟΥ ΝΙΚΟΛΑΟΣ ΑΘΗΝΑ Τ/Α 333 / 27 ΔΕΝ ΕΧΕΙ ΥΠΟΒΛΗΘΕΙ ΔΗΛΩΣΗ
	ΑΒΔΕΛΙΔΗΣ	ΜΟΔΕΣΤΟΣ	ΘΩΜΑΣ	31ης ΟΔΟΥ ΕΛΛΗΝΙΚΟ		50,00					ΧΕΡΣΟ	2												ΑΡ. ΣΥΜΒ.9314 / 16-2-2000 ΠΑΠΑΓΕΩΡΓΙΟΥ ΝΙΚΟΛΑΟΣ ΑΘΗΝΑ Τ/Α 333 / 27 ΔΕΝ ΕΧΕΙ ΥΠΟΒΛΗΘΕΙ ΔΗΛΩΣΗ
220180073	ΠΑΠΑΛΙΤΣΑΣ	ΑΠΟΣΤΟΛΟΣ	ΜΙΛΤΙΑΔΗΣ	ΚΑΛΟΓΡΑΙΑΝΑ	1609	47,30	220510115011	3220			ΒΑΜΒΑΚΙ	1592												ΑΡ.ΠΑΡ.19261/ 30-4-1977 ΥΠΟΥΡΓΕΙΟ ΓΕΩΡΓΙΑΣ Τ/Α 269 / 455 ΔΕΝ ΕΧΕΙ ΥΠΟΒΛΗΘΕΙ ΔΗΛΩΣΗ
	ΤΣΙΚΡΙΚΑΣ	ΘΕΟΔΩΡΟΣ	ΚΩΝΣΤΑΝΤΙΝΟΣ	ΚΑΛΟΓΡΑΙΑΝΑ		52,70					ΖΑΧΑΡΟΤΕΥΤΛΑ	1628												ΑΡ. ΣΥΜΒ.6248 / 19-3-2002 ΡΕΠΠΑ ΦΩΤΕΙΝΗ ΚΑΡΔΙΤΣΑ Τ/Α 348 / 127 ΔΕΝ ΕΧΕΙ ΥΠΟΒΛΗΘΕΙ ΔΗΛΩΣΗ

(1) ΧΕΡΣΟ, ΔΑΣΟΣ, ΕΙΔΟΣ ΚΑΛΛΙΕΡΓΕΙΑΣ (ΠΡΟΒΛΕΨΗ) (2) ΚΤΙΣΜΑΤΑ, ΦΡΕΑΤΑ, ΠΕΡΙΦΡΑΞΕΙΣ, κλπ (3) ΜΙΚΡΑ Α, ΜΕΣΑΙΑ Β, ΜΕΓΑΛΑ Γ

ΝΟΜΟΣ : ΚΑΡΔΙΤΣΑΣ 22
ΔΗΜΟΣ : ΣΕΛΛΑΝΩΝ 018 (Δ.Δ. ΑΓΙΑ ΤΡΙΑΔΑ - ΚΑΛΟΓΡΙΑΝΑ)

ΑΓΩΓΟΣ ΦΥΣΙΚΟΥ ΑΕΡΙΟΥ ΥΨΗΛΗΣ ΠΙΕΣΗΣ
"ΑΜΠΕΛΙΑ - ΚΑΡΔΙΤΣΑ - ΤΡΙΚΑΛΑ"

ΚΤΗΜΑΤΟΛΟΓΙΚΟΣ ΠΙΝΑΚΑΣ ΑΠΑΛΛΟΤΡΙΩΣΗΣ ΧΩΡΙΣ ΤΙΜΕΣ (ΑΡΙΘΜΗΤΙΚΟΣ)

ΚΩΔΙΚΟΣ	ΦΕΡΟΜΕΝΟΙ ΙΔΙΟΚΤΗΤΕΣ				ΑΠΟΖΗΜΙΟΥΜΕΝΗ ΕΚΤΑΣΗ ΔΟΥΛΕΙΑΣ (Α)						ΕΠΙΚΕΙΜΕΝΑ ΖΩΝΗΣ ΔΟΥΛΕΙΑΣ (Α)												ΣΥΝΟΛΙΚΗ ΑΠΟΖΗΜΙΩΣΗ (Ευρώ)	ΠΑΡΑΤΗΡΗΣΕΙΣ
											ΚΑΛΛΙΕΡΓΕΙΑ								ΔΕΝΔΡΑ ΚΑΙ ΦΥΤΑ					
	ΕΠΩΝΥΜΟ	ΟΝΟΜΑ	ΠΑΤΡΩΝΥΜΟ ή ΟΝΟΜΑ ΣΥΖΥΓΟΥ	ΤΟΠΟΣ ΔΙΑΜΟΝΗΣ (ΠΟΛΗ - ΧΩΡΙΟ)	ΖΩΝΗ 8Μ (4+4)	ΠΟΣΟΣΤΟ ΣΥΝ/ΣΙΑΣ %	ΑΡΙΘΜΟΣ ΑΓΡ/ΧΙΟΥ ΔΙΑΝΟΜΗΣ/ ΚΑΕΚ	ΖΩΝΗ ΔΟΥΛΕΙΑΣ (Α) Μ2	ΤΙΜΗ ΜΟΝΑΔΑΣ Ευρώ/Μ2	ΑΞΙΑ (Ευρώ)	ΕΙΔΟΣ (1)	ΕΠΙΦΑΝΕΙΑ Μ2	ΤΙΜΗ ΜΟΝΑΔΑΣ Ευρώ/τ.μ.	ΑΞΙΑ (Ευρώ)	ΚΑΤΑΣΚΕΥΕΣ (2)	ΟΓΚΟΣ (Μ3), ΕΠΙΦΑΝ.(Μ2), ΜΗΚΟΣ (Μ), ΤΕΜΑΧΙΑ	ΤΙΜΗ ΜΟΝΑΔΑΣ Ευρώ/τ.μ.	ΑΞΙΑ (Ευρώ)	ΕΙΔΟΣ (3)	ΤΕΜΑΧΙΑ	ΤΙΜΗ ΜΟΝΑΔΑΣ Ευρώ/τ.μ.	ΑΞΙΑ Ευρώ		
220180074	ΤΣΙΚΡΙΚΑΣ	ΘΕΟΔΩΡΟΣ	ΚΩΝΣΤΑΝΤΙΝΟΣ	ΚΑΛΟΓΡΑΙΑΝΑ	411	100,00	220510115010	822			ΖΑΧΑΡΟΤΕΥΤΛΑ	822												ΑΡ. ΣΥΜΒ.6247 / 19-3-2002 ΡΕΠΠΑ ΦΩΤΕΙΝΗ ΚΑΡΔΙΤΣΑ Τ/Α 348 / 126 ΔΕΝ ΕΧΕΙ ΥΠΟΒΛΗΘΕΙ ΔΗΛΩΣΗ
220180075	ΤΣΙΚΡΙΚΑΣ	ΣΩΤΗΡΙΟΣ	ΒΑΣΙΛΕΙΟΣ	ΚΑΛΟΓΡΑΙΑΝΑ	401	100,00	220510115009	803			ΒΑΜΒΑΚΙ	803												ΑΡ.ΠΑΡ.19387/ 30-4-1977 ΥΠΟΥΡΓΕΙΟ ΓΕΩΡΓΙΑΣ Τ/Α 239 / 483 ΔΕΝ ΕΧΕΙ ΥΠΟΒΛΗΘΕΙ ΔΗΛΩΣΗ
220180076	ΚΟΝΤΟΝΙΚΑΣ	ΗΛΙΑΣ	ΚΩΝΣΤΑΝΤΙΝΟΣ	ΚΑΛΟΓΡΑΙΑΝΑ	258	100,00	220510115008	516			ΒΑΜΒΑΚΙ	516												ΑΡ.ΠΑΡ.19127/ 30-4-1977 ΥΠΟΥΡΓΕΙΟ ΓΕΩΡΓΙΑΣ Τ/Α 172 / 6 ΔΕΝ ΕΧΕΙ ΥΠΟΒΛΗΘΕΙ ΔΗΛΩΣΗ
220180077	ΚΟΝΤΟΝΙΚΑ	ΒΑΪΑ	ΒΑΣΙΛΕΙΟΣ	ΚΑΛΟΓΡΑΙΑΝΑ	693	100,00	220510115007	1387			ΒΑΜΒΑΚΙ ΚΑΛΛΙΕΡΓΟΥΜΕΝΟ	247 1140												ΑΡ.ΠΑΡ.19122/ 30-4-1977 ΥΠΟΥΡΓΕΙΟ ΓΕΩΡΓΙΑΣ Τ/Α 172 / 5 ΔΕΝ ΕΧΕΙ ΥΠΟΒΛΗΘΕΙ ΔΗΛΩΣΗ
220180078	ΚΟΝΤΟΝΙΚΑΣ	ΒΑΣΙΛΕΙΟΣ	ΚΩΝΣΤΑΝΤΙΝΟΣ	ΣΑΛΑΜΙΝΟΜΑΧΩΝ 11 ΚΟΡΥΔΑΛΛΟΣ	170	50,00	220510115006	340			ΚΑΛΛΙΕΡΓΟΥΜΕΝΟ	340												ΑΡ. ΣΥΜΒ.46787 / 4-2-1999 ΒΑΛΤΑΔΩΡΟΣ ΝΙΚΟΛΑΟΣ ΚΑΡΔΙΤΣΑ Τ/Α 325 / 106 ΔΕΝ ΕΧΕΙ ΥΠΟΒΛΗΘΕΙ ΔΗΛΩΣΗ
	ΚΟΝΤΟΝΙΚΑΣ	ΗΛΙΑΣ	ΚΩΝΣΤΑΝΤΙΝΟΣ	ΚΑΛΟΓΡΑΙΑΝΑ		50,00																		ΑΡ. ΣΥΜΒ.46787 / 4-2-1999 ΒΑΛΤΑΔΩΡΟΣ ΝΙΚΟΛΑΟΣ ΚΑΡΔΙΤΣΑ Τ/Α 325 / 106 ΔΕΝ ΕΧΕΙ ΥΠΟΒΛΗΘΕΙ ΔΗΛΩΣΗ
220180079	ΚΟΝΤΟΝΙΚΑΣ	ΒΑΣΙΛΕΙΟΣ	ΚΩΝΣΤΑΝΤΙΝΟΣ	ΣΑΛΑΜΙΝΟΜΑΧΩΝ 11 ΚΟΡΥΔΑΛΛΟΣ	283	50,00	220510115005	567			ΚΑΛΛΙΕΡΓΟΥΜΕΝΟ	567												ΑΡ. ΣΥΜΒ.46786 / 4-2-1999 ΒΑΛΤΑΔΩΡΟΣ ΝΙΚΟΛΑΟΣ ΚΑΡΔΙΤΣΑ Τ/Α 325 / 104-105 ΔΕΝ ΕΧΕΙ ΥΠΟΒΛΗΘΕΙ ΔΗΛΩΣΗ
	ΚΟΝΤΟΝΙΚΑΣ	ΗΛΙΑΣ	ΚΩΝΣΤΑΝΤΙΝΟΣ	ΚΑΛΟΓΡΑΙΑΝΑ		50,00																		
	ΑΝΑΓΝΩΣΤΟΠΟΥ-ΛΟΥ	ΑΜΑΛΙΑ	ΒΑΣΙΛΕΙΟΣ	ΠΡΟΑΣΤΙΟ		44,64					ΖΑΧΑΡΟΤΕΥΤΛΑ	517												ΑΡ. ΣΥΜΒ.267 / 3-10-1997 ΨΑΡΡΑ ΕΛΕΝΗ ΚΑΡΔΙΤΣΑ Τ/Α 311 / 225 ΔΕΝ ΕΧΕΙ ΥΠΟΒΛΗΘΕΙ ΔΗΛΩΣΗ
220180080	ΚΟΝΤΟΝΙΚΑ	ΕΛΕΝΗ	ΕΥΑΓΓΕΛΟΣ	ΑΓΙΑ ΤΡΙΑΔΑ	261	44,64	220510115004	621																ΑΡ. ΣΥΜΒ.8291 / 8-3-2000 ΜΠΑΛΤΑΣ ΚΩΝΣΤΑΝΤΙΝΟΣ ΚΑΡΔΙΤΣΑ Τ/Α 335 / 226 ΔΕΝ ΕΧΕΙ ΥΠΟΒΛΗΘΕΙ ΔΗΛΩΣΗ
	ΠΑΠΑΛΙΤΣΑ	ΑΦΡΟΔΙΤΗ	ΑΠΟΣΤΟΛΟΣ	ΚΑΛΟΓΡΑΙΑΝΑ		10,71					ΤΡΙΦΥΛΛΙ	103												
	ΑΓΝΩΣΤΟΣ					2,55																		
	ΔΗΜΟΠΟΥΛΟΣ	ΞΕΝΟΦΩΝ	ΑΠΟΣΤΟΛΟΣ	ΚΑΛΟΓΡΑΙΑΝΑ		27,14																		ΑΡ. ΣΥΜΒ.9107 / 24-2-1982 ΑΝΤΩΝΟΠΟΥΛΟΥ ΒΑΣΙΛΙΚΗ ΚΑΡΔΙΤΣΑ Τ/Α 199 / 453 ΔΕΝ ΕΧΕΙ ΥΠΟΒΛΗΘΕΙ ΔΗΛΩΣΗ
	ΔΗΜΟΠΟΥΛΟΥ	ΑΠΟΣΤΟΛΙΑ	ΞΕΝΟΦΩΝ	ΚΑΛΟΓΡΑΙΑΝΑ		9,59																		ΑΡ. ΣΥΜΒ.14779 / 6-5-1999 ΒΑΣΙΛΟΓΛΟΥ ΘΕΟΦΑΝΗΣ ΚΑΡΔΙΤΣΑ Τ/Α 327 / 121 ΔΕΝ ΕΧΕΙ ΥΠΟΒΛΗΘΕΙ ΔΗΛΩΣΗ
	ΔΗΜΟΠΟΥΛΟΥ	ΚΩΝΣΤΑΝΤΙΑ	ΣΤΑΥΡΟΣ	ΚΑΛΟΓΡΑΙΑΝΑ		8,79																		ΑΡ. ΣΥΜΒ.9106 / 26-2-1982 ΑΝΤΩΝΟΠΟΥΛΟΥ ΒΑΣΙΛΙΚΗ ΚΑΡΔΙΤΣΑ Τ/Α 199 / 452 ΔΕΝ ΕΧΕΙ ΥΠΟΒΛΗΘΕΙ ΔΗΛΩΣΗ
220180082	ΔΗΜΟΠΟΥΛΟΥ	ΠΟΛΙΤΕΙΑ	ΑΡΙΣΤΕΙΔΗΣ	ΚΑΛΟΓΡΑΙΑΝΑ	780	6,39	220510113002	1463			ΒΑΜΒΑΚΙ	1463												ΑΡ. ΣΥΜΒ.28314 / 12-7-1982 ΒΑΛΤΑΔΩΡΟΣ ΝΙΚΟΛΑΟΣ ΚΑΡΔΙΤΣΑ Τ/Α 202 / 64 ΚΑΙ ΑΡ. ΣΥΜΒ.38879 / 15-6-1990 ΒΑΛΤΑΔΩΡΟΣ ΝΙΚΟΛΑΟΣ ΚΑΡΔΙΤΣΑ Τ/Α 258 / 461 ΔΕΝ ΕΧΕΙ ΥΠΟΒΛΗΘΕΙ ΔΗΛΩΣΗ
	ΠΑΠΑΛΙΤΣΑΣ	ΣΤΕΦΑΝΟΣ	ΚΩΝΣΤΑΝΤΙΝΟΣ	ΚΑΛΟΓΡΑΙΑΝΑ		23,97																		ΑΡ. ΣΥΜΒ.10195 / 2-10-2001 ΜΠΑΛΤΑΣ ΚΩΝΣΤΑΝΤΙΝΟΣ ΚΑΡΔΙΤΣΑ Τ/Α 345 / 147 ΚΑΙ ΑΡ. ΣΥΜΒ.10375 / 19-12-2001 ΜΠΑΛΤΑΣ ΚΩΝΣΤΑΝΤΙΝΟΣ ΚΑΡΔΙΤΣΑ Τ/Α 346 / 494 ΔΕΝ ΕΧΕΙ ΥΠΟΒΛΗΘΕΙ ΔΗΛΩΣΗ
	ΤΣΙΑΠΡΑΖΗΣ	ΔΗΜΗΤΡΙΟΣ	ΒΑΪΟΣ	ΚΑΛΟΓΡΑΙΑΝΑ		15,18																		
	ΤΣΙΚΡΙΚΑΣ	ΣΩΚΡΑΤΗΣ	ΜΙΧΑΗΛ	ΚΑΛΟΓΡΑΙΑΝΑ		6,39																		ΑΡ. ΣΥΜΒ.24443 / 24-4-1980 ΒΑΛΤΑΔΩΡΟΣ ΝΙΚΟΛΑΟΣ ΚΑΡΔΙΤΣΑ Τ/Α 188 / 476 ΔΕΝ ΕΧΕΙ ΥΠΟΒΛΗΘΕΙ ΔΗΛΩΣΗ

(1) ΧΕΡΣΟ, ΔΑΣΟΣ, ΕΙΔΟΣ ΚΑΛΛΙΕΡΓΕΙΑΣ (ΠΡΟΒΛΕΨΗ) (2) ΚΤΙΣΜΑΤΑ, ΦΡΕΑΤΑ, ΠΕΡΙΦΡΑΞΕΙΣ, κλπ (3) ΜΙΚΡΑ Α, ΜΕΣΑΙΑ Β, ΜΕΓΑΛΑ Γ

ΝΟΜΟΣ : ΚΑΡΔΙΤΣΑΣ 22
ΔΗΜΟΣ : ΣΕΛΛΑΝΩΝ 018 (Δ.Δ. ΑΓΙΑ ΤΡΙΑΔΑ - ΚΑΛΟΓΡΙΑΝΑ)

ΑΓΩΓΟΣ ΦΥΣΙΚΟΥ ΑΕΡΙΟΥ ΥΨΗΛΗΣ ΠΙΕΣΗΣ
"ΑΜΠΕΛΙΑ - ΚΑΡΔΙΤΣΑ - ΤΡΙΚΑΛΑ"

ΚΤΗΜΑΤΟΛΟΓΙΚΟΣ ΠΙΝΑΚΑΣ ΑΠΑΛΛΟΤΡΙΩΣΗΣ ΧΩΡΙΣ ΤΙΜΕΣ (ΑΡΙΘΜΗΤΙΚΟΣ)

ΚΩΔΙΚΟΣ	ΦΕΡΟΜΕΝΟΙ ΙΔΙΟΚΤΗΤΕΣ				ΑΠΟΖΗΜΙΟΥΜΕΝΗ ΕΚΤΑΣΗ ΔΟΥΛΕΙΑΣ (Α)						ΕΠΙΚΕΙΜΕΝΑ ΖΩΝΗΣ ΔΟΥΛΕΙΑΣ (Α)													ΣΥΝΟΛΙΚΗ ΑΠΟΖΗΜΙΩΣΗ (Ευρώ)	ΠΑΡΑΤΗΡΗΣΕΙΣ
											ΚΑΛΛΙΕΡΓΕΙΑ								ΔΕΝΔΡΑ ΚΑΙ ΦΥΤΑ						
	ΕΠΩΝΥΜΟ	ΟΝΟΜΑ	ΠΑΤΡΩΝΥΜΟ ή ΟΝΟΜΑ ΣΥΖΥΓΟΥ	ΤΟΠΟΣ ΔΙΑΜΟΝΗΣ (ΠΟΛΗ - ΧΩΡΙΟ)	ΖΩΝΗ 8Μ (4+4)	ΠΟΣΟΣΤΟ ΣΥΝ/ΣΙΑΣ %	ΑΡΙΘΜΟΣ ΑΓΡ/ΧΙΟΥ ΔΙΑΝΟΜΗΣ/ ΚΑΕΚ	ΖΩΝΗ ΔΟΥΛΕΙΑΣ (Α) Μ2	ΤΙΜΗ ΜΟΝΑΔΑΣ Ευρώ/Μ2	ΑΞΙΑ (Ευρώ)	ΕΙΔΟΣ (1)	ΕΠΙΦΑΝΕΙΑ Μ2	ΤΙΜΗ ΜΟΝΑΔΑΣ Ευρώ/τ.μ.	ΑΞΙΑ (Ευρώ)	ΚΑΤΑΣΚΕΥΕΣ (2)	ΟΓΚΟΣ (Μ3), ΕΠΙΦΑΝ.(Μ2), ΜΗΚΟΣ (Μ), ΤΕΜΑΧΙΑ	ΤΙΜΗ ΜΟΝΑΔΑΣ Ευρώ/τ.μ.	ΑΞΙΑ (Ευρώ)	ΕΙΔΟΣ	(3)	ΤΕΜΑΧΙΑ	ΤΙΜΗ ΜΟΝΑΔΑΣ Ευρώ/τ.μ.	ΑΞΙΑ Ευρώ		
220180084	ΠΑΠΑΛΙΤΣΑΣ	ΣΤΕΦΑΝΟΣ	ΚΩΝΣΤΑΝΤΙΝΟΣ	ΚΑΛΟΓΡΑΙΑΝΑ	453	56,02	220510113001	906			ΒΑΜΒΑΚΙ	906													ΑΡ. ΣΥΜΒ.35067 / 26-1-1987 ΒΑΛΤΑΔΩΡΟΣ ΝΙΚΟΛΑΟΣ ΚΑΡΔΙΤΣΑ Τ/Α 231 / 19 ΚΑΙ ΑΡ. ΣΥΜΒ.43206 / 16-12-1994 ΒΑΛΤΑΔΩΡΟΣ ΝΙΚΟΛΑΟΣ ΚΑΡΔΙΤΣΑ Τ/Α 391 / 48 ΔΕΝ ΕΧΕΙ ΥΠΟΒΛΗΘΕΙ ΔΗΛΩΣΗ
	ΤΣΑΓΑΛΙΩΤΗΣ	ΣΠΗΛΙΑΟΣ	ΓΕΩΡΓΙΟΣ	ΚΑΛΟΓΡΑΙΑΝΑ		43,98																			ΧΡΗΣΙΚΤΗΣΙΑ ΔΕΝ ΕΧΕΙ ΥΠΟΒΛΗΘΕΙ ΔΗΛΩΣΗ
220180085	ΑΓΝΩΣΤΟΣ				330	100,00	220510103006	755			ΤΡΙΦΥΛΛΙ	755													
220180086	ΑΓΝΩΣΤΟΣ				819	100,00	220510103005	1639			ΤΡΙΦΥΛΛΙ	1639													
220180087	ΠΑΠΑΕΥΑΓΓΕΛΟΥ	ΔΗΜΗΤΡΙΟΣ	ΚΩΝΣΤΑΝΤΙΝΟΣ	ΚΑΛΟΓΡΑΙΑΝΑ	616	100,00	220510103004	1228			ΤΡΙΦΥΛΛΙ	1228													ΑΡ. ΣΥΜΒ.49253 / 29-7-2002 ΒΑΛΤΑΔΩΡΟΣ ΝΙΚΟΛΑΟΣ ΚΑΡΔΙΤΣΑ Τ/Α 351 / 72 ΔΕΝ ΕΧΕΙ ΥΠΟΒΛΗΘΕΙ ΔΗΛΩΣΗ
220180088	ΜΠΑΚΑΤΣΗΣ	ΑΧΙΛΛΕΑΣ	ΒΑΪΟΣ	ΚΑΛΟΓΡΑΙΑΝΑ	199	100,00	220510103003	308			ΒΑΜΒΑΚΙ	308													ΑΡ. ΣΥΜΒ.22156 / 20-8-1987 ΒΑΣΙΛΟΓΛΟΥ ΘΕΟΦΑΝΗΣ ΚΑΡΔΙΤΣΑ Τ/Α 236 / 312 ΔΕΝ ΕΧΕΙ ΥΠΟΒΛΗΘΕΙ ΔΗΛΩΣΗ
220180094	ΑΓΝΩΣΤΟΣ				63	100,00	220510408905	122			ΔΑΣΟΣ	122													
		ΣΥΝΟΛΙΚΟ ΕΜΒΑΔΟΝ ΖΩΝΗΣ 8 μ.			31517			63019	ΣΥΝΟΛΙΚΟ ΕΜΒΑΔΟΝ ΖΩΝΗΣ ΔΟΥΛΕΙΑΣ																

(1) ΧΕΡΣΟ, ΔΑΣΟΣ, ΕΙΔΟΣ ΚΑΛΛΙΕΡΓΕΙΑΣ (ΠΡΟΒΛΕΨΗ) (2) ΚΤΙΣΜΑΤΑ, ΦΡΕΑΤΑ, ΠΕΡΙΦΡΑΞΕΙΣ, κλπ (3) ΜΙΚΡΑ Α, ΜΕΣΑΙΑ Β, ΜΕΓΑΛΑ Γ

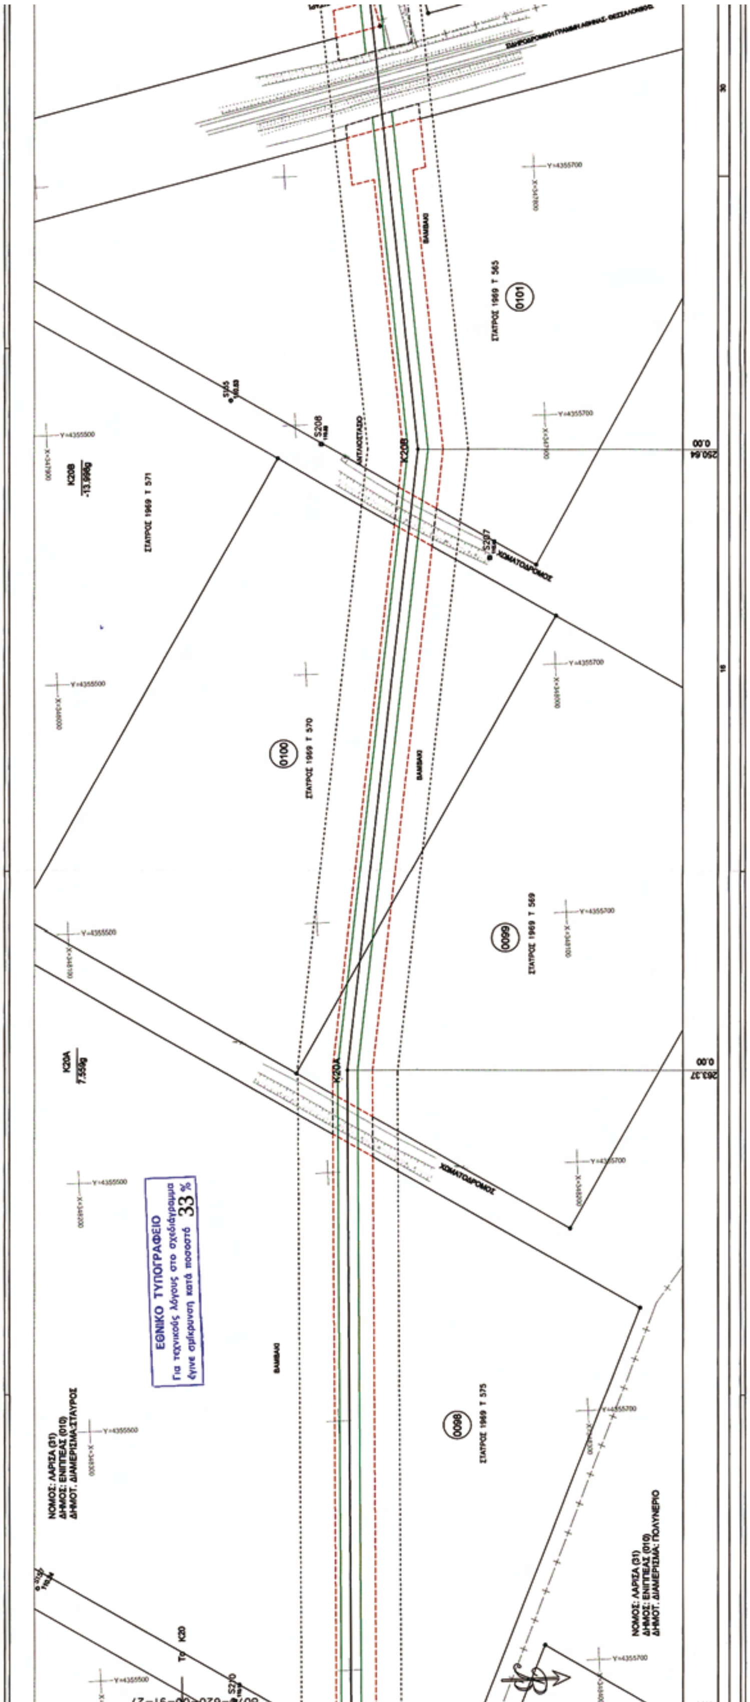
ΕΛΛΗΝΙΚΗ ΔΗΜΟΚΡΑΤΙΑ ΥΠΟΥΡΓΕΙΟ ΑΝΑΠΤΥΞΗΣ

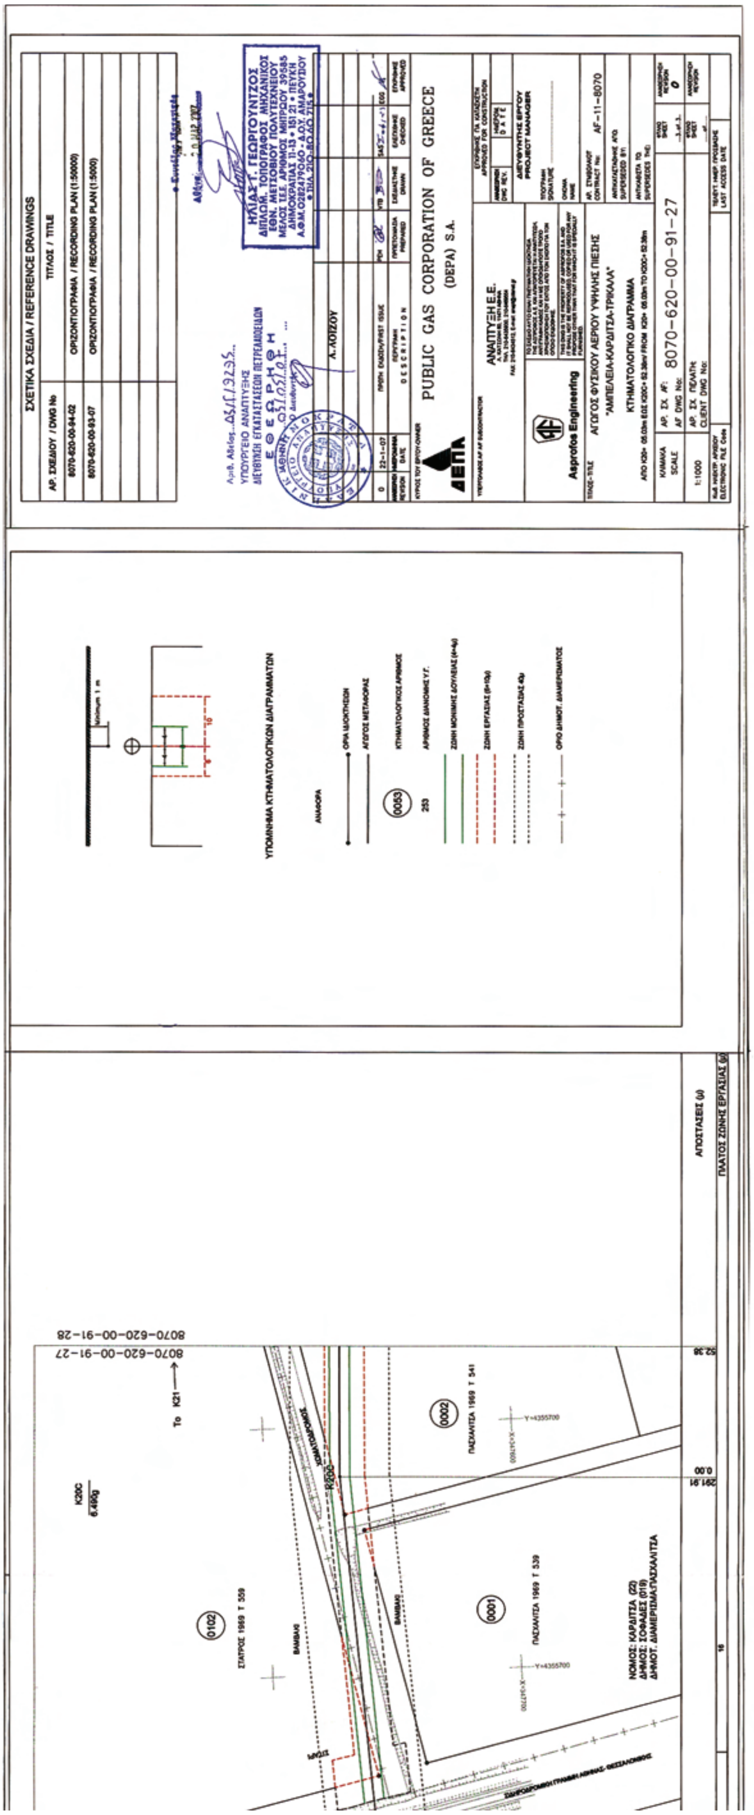
ΑΓΩΓΟΣ ΦΥΣΙΚΟΥ ΑΕΡΙΟΥ ΥΨΗΛΗΣ ΠΙΕΣΗΣ
"ΑΜΠΕΛΙΑ - ΚΑΡΔΙΤΣΑ - ΤΡΙΚΑΛΑ"

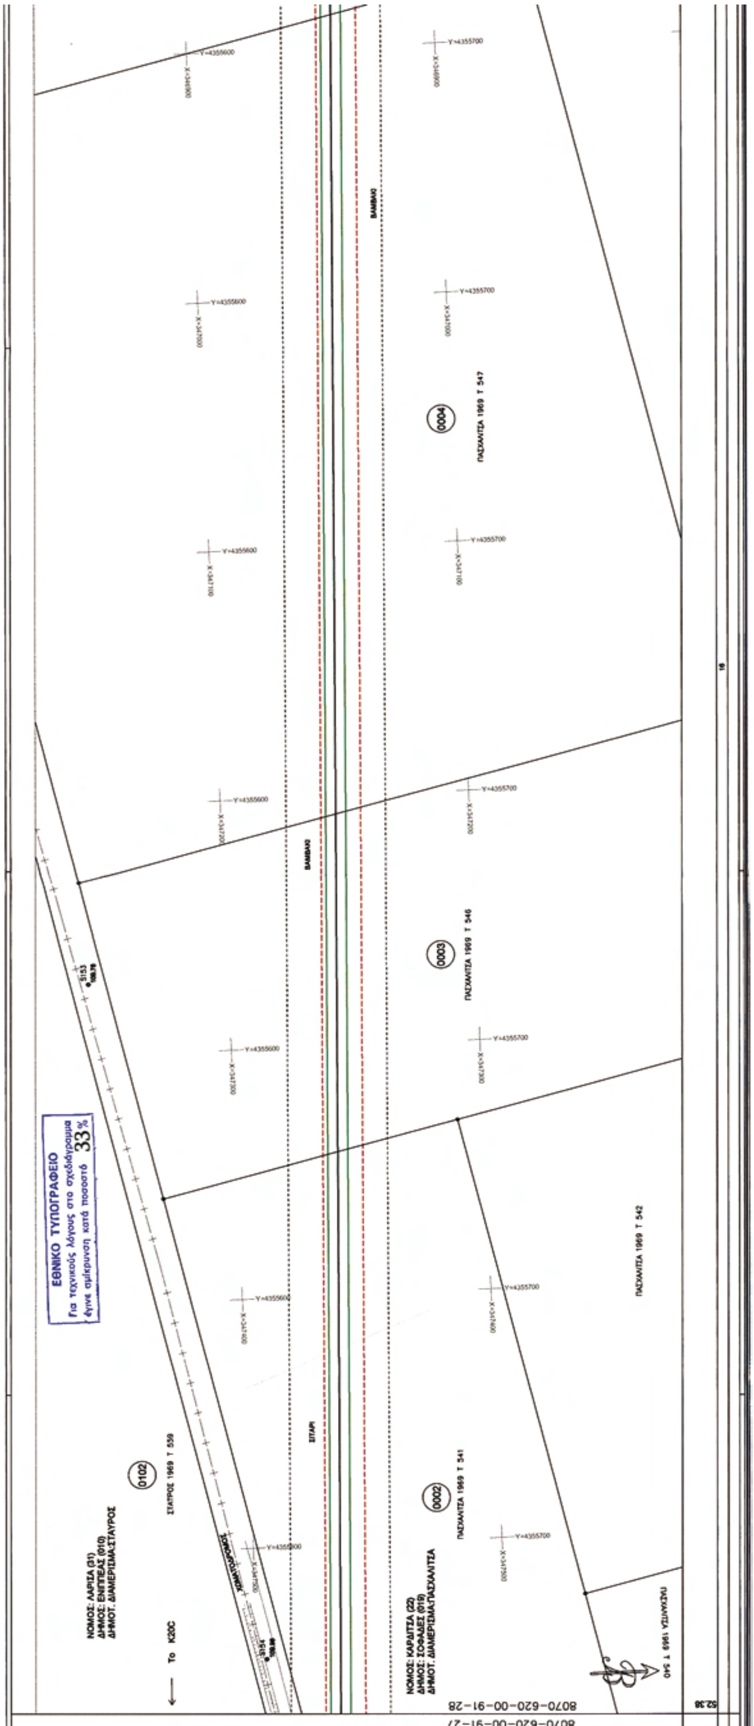
ΚΤΗΜΑΤΟΛΟΓΙΚΟΣ ΠΙΝΑΚΑΣ ΑΠΑΛΛΟΤΡΙΩΣΗΣ

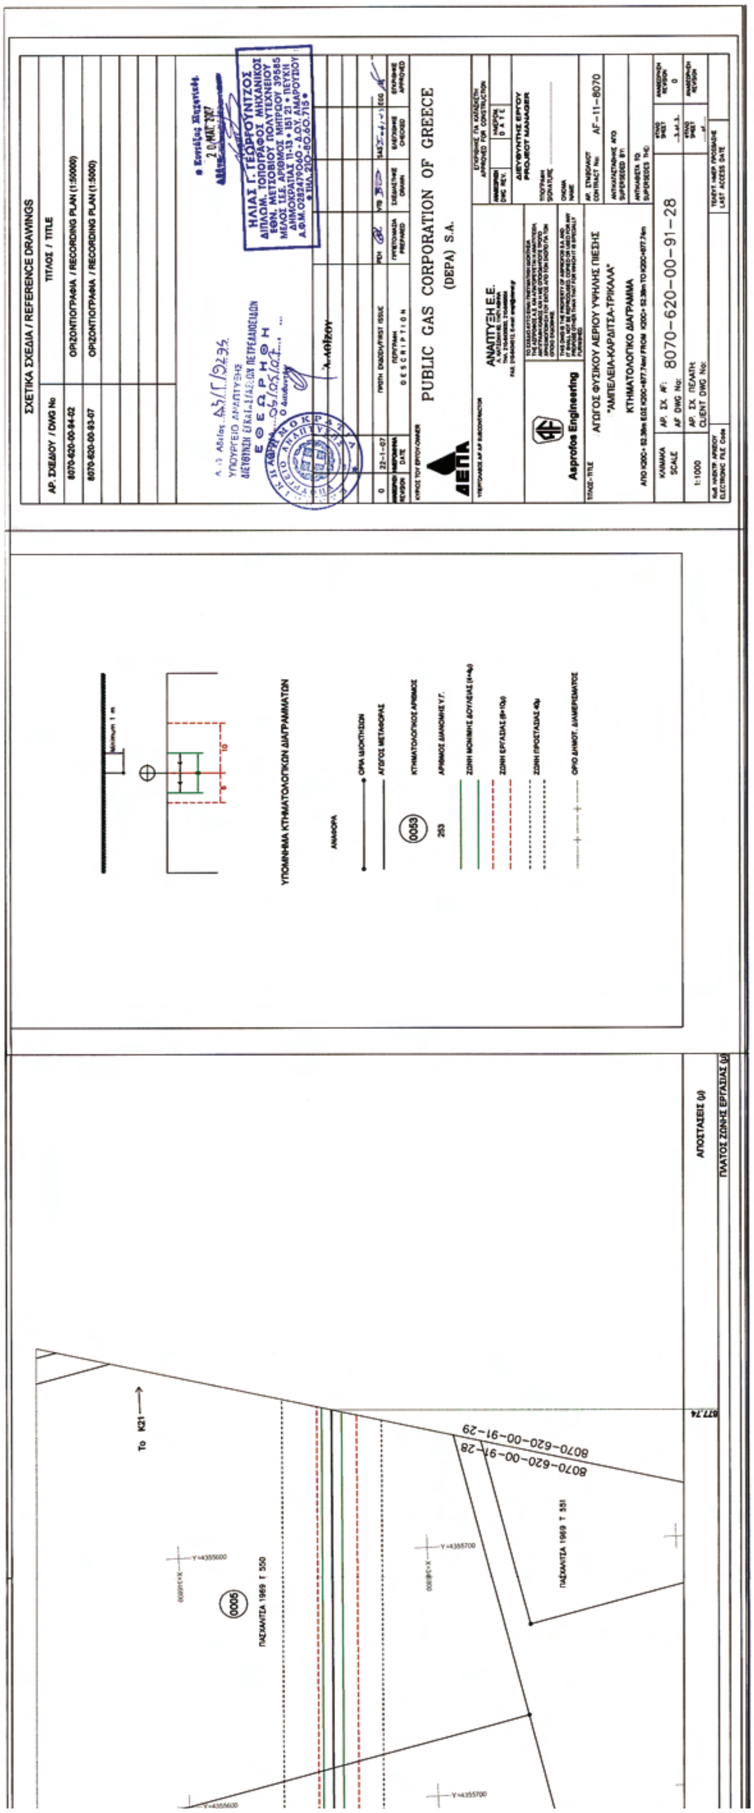
ΝΟΜΟΣ ΚΑΡΔΙΤΣΑΣ 22

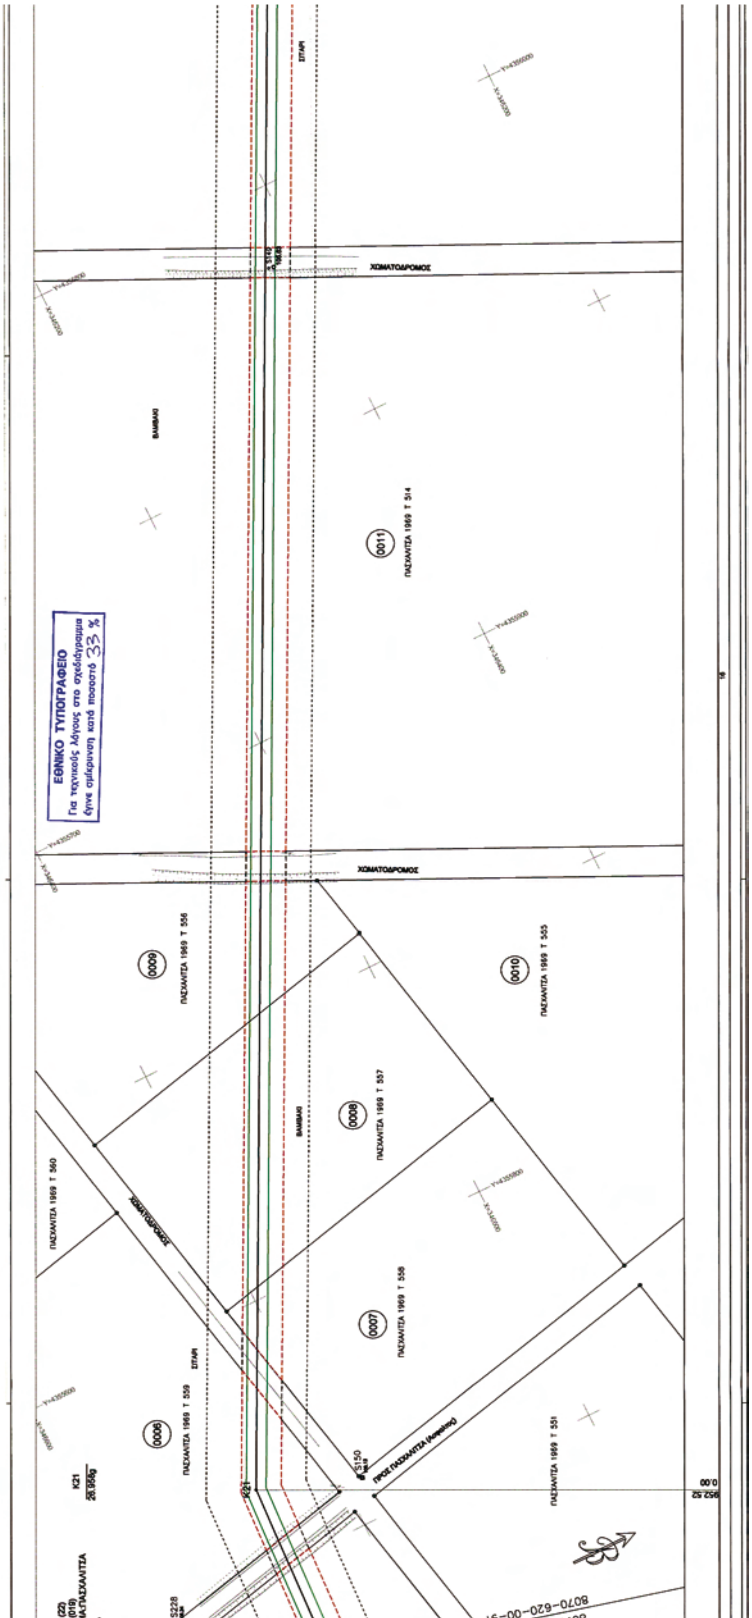
ΔΗΜΟΣ	ΖΩΝΗ 8Μ	ΖΩΝΗ ΔΟΥΛΕΙΑΣ
ΣΟΦΑΔΕΣ (019)	75528	164289
ΑΡΝΗ (003)	62329	124910
ΚΑΜΠΟΣ (008)	62883	130416
ΚΑΡΔΙΤΣΑ (009)	64401	132483
ΠΑΜΙΣΟΣ (015)	35887	76124
ΣΕΛΛΑΝΑ (018)	31517	63019
ΣΥΝΟΛΑ ΝΟΜΟΥ ΚΑΡΔΙΤΣΑΣ	**332545**	**691241**

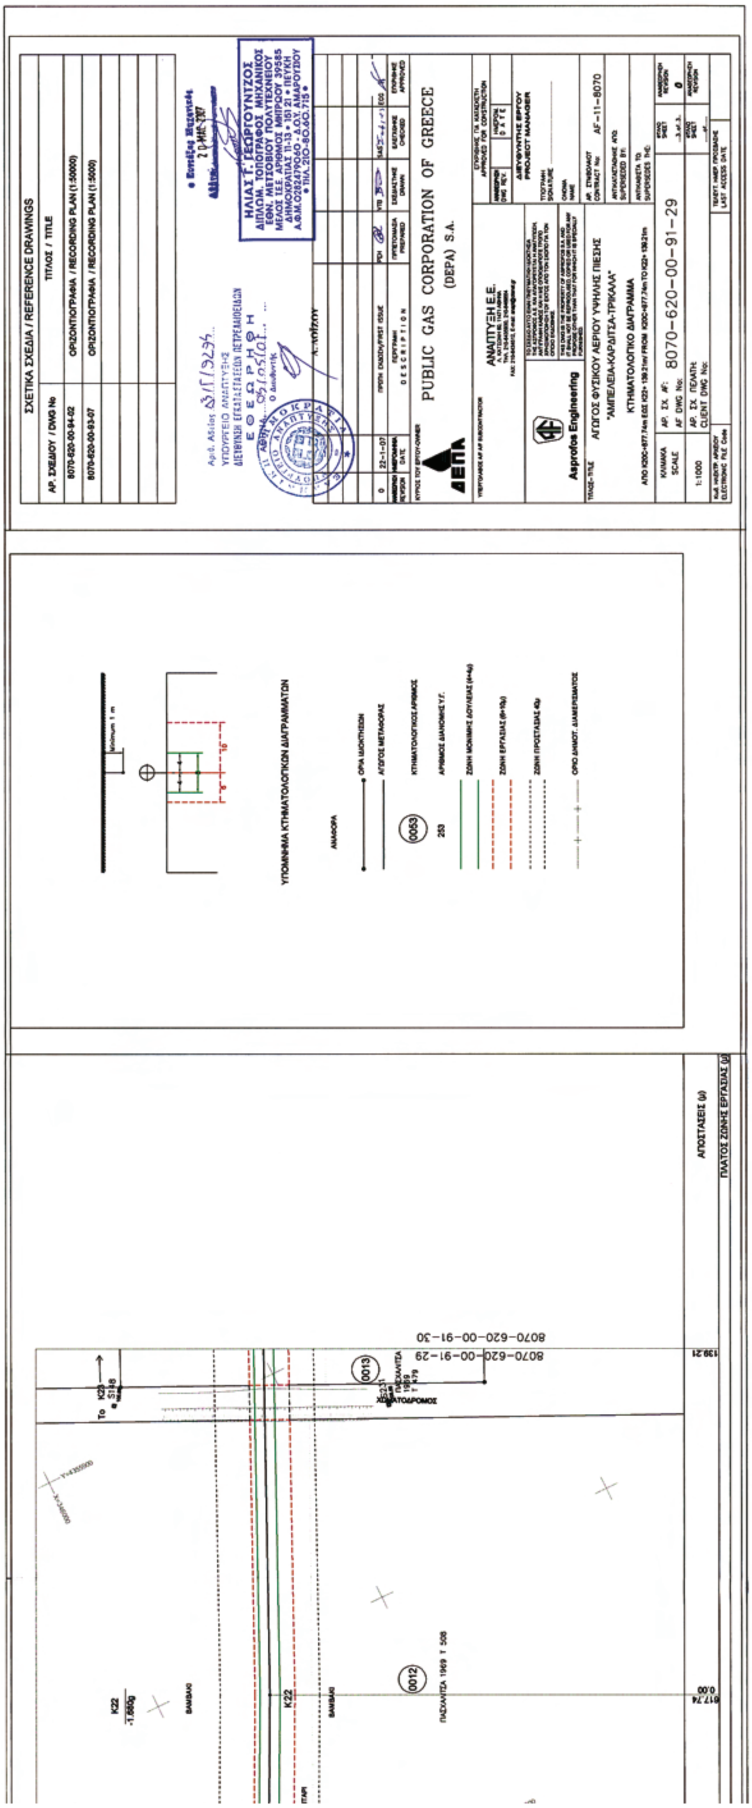

ΕΘΝΙΚΟ ΤΥΠΟΓΡΑΦΕΙΟ
Για τεχνικούς λόγους στο σχεδιάγραμμα έγινε σμίκρυνση κατά ποσοστό 33%
8070-620-00-91-27
8070-620-00-91-26

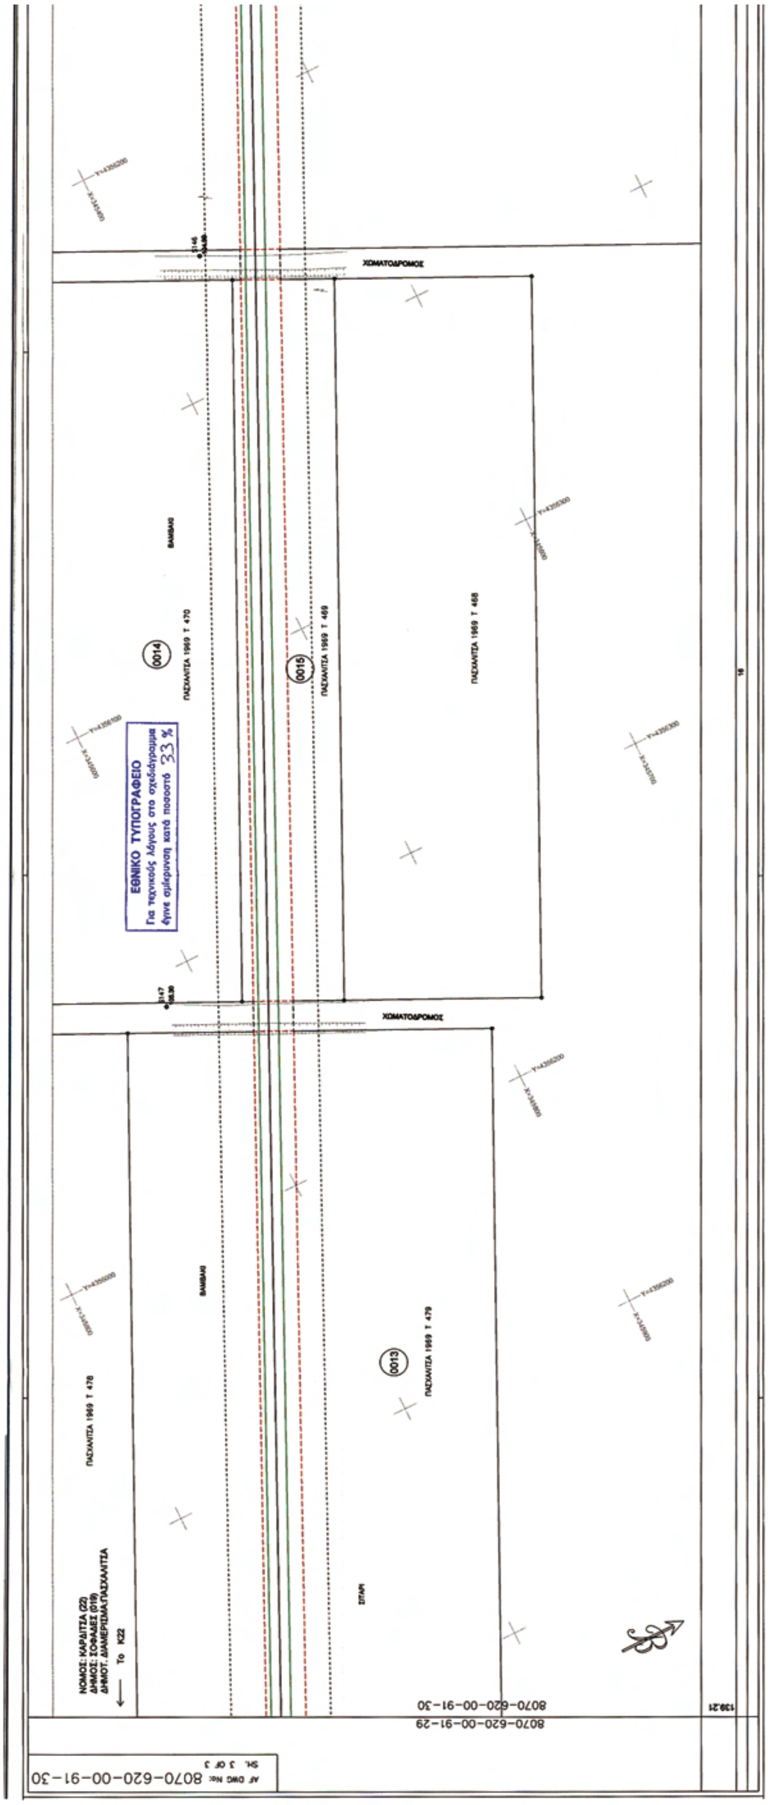

PUBLIC GAS CORPORATION OF GREECE
(DEPA) S.A.
Asprofos Engineering
8070-620-00-91-27

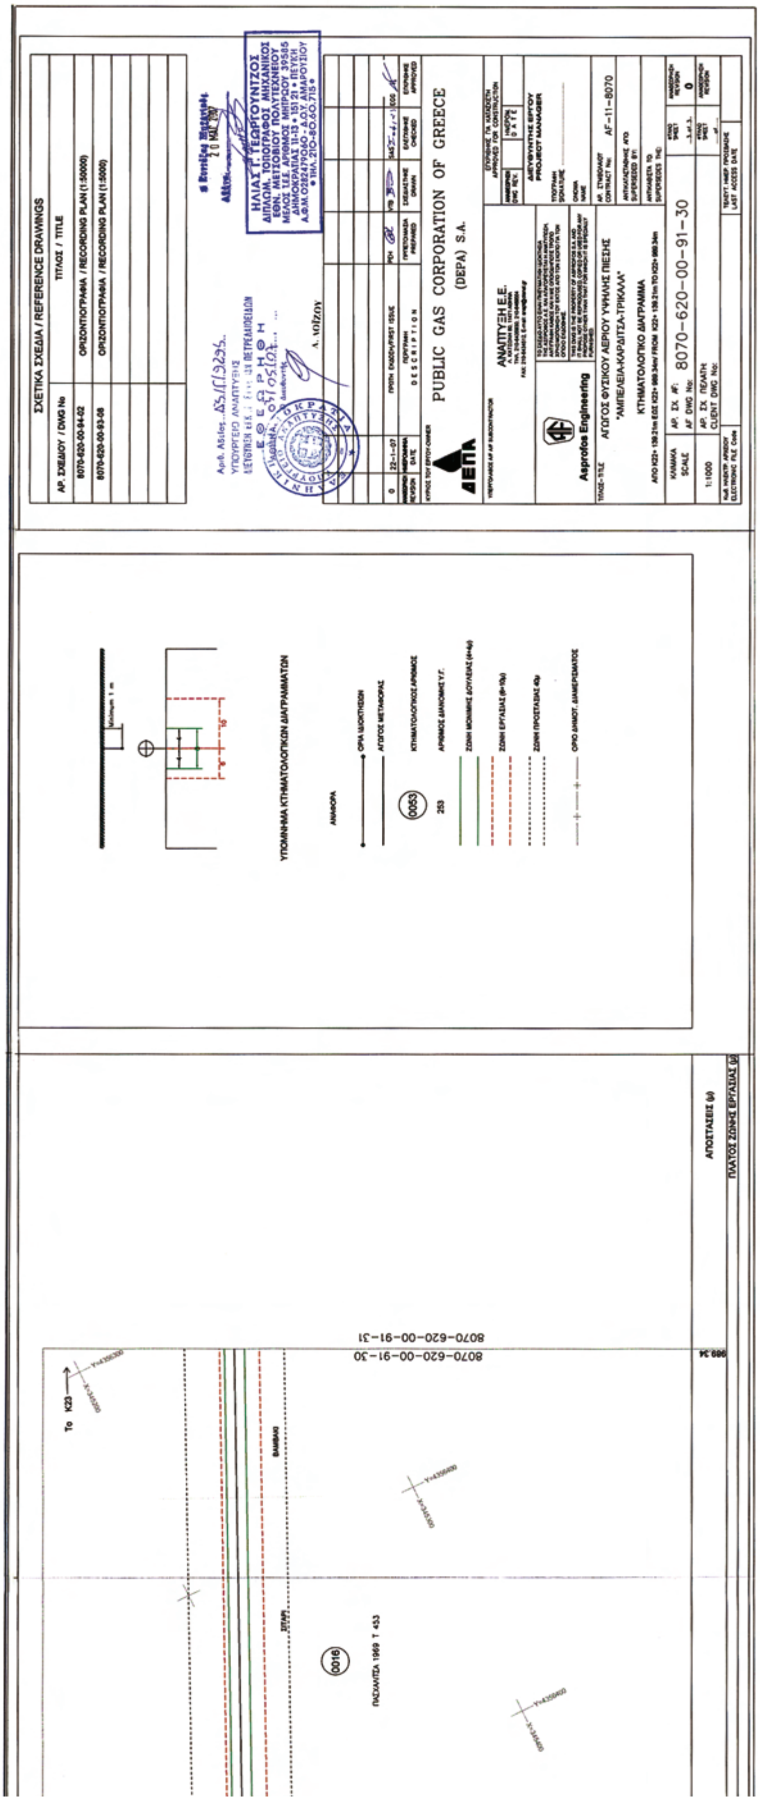

ΕΘΝΙΚΟ ΤΥΠΟΓΡΑΦΕΙΟ
Για τεχνικούς λόγους στο σχεδιάγραμμα έγινε σμίκρυνση κατά ποσοστό 33%

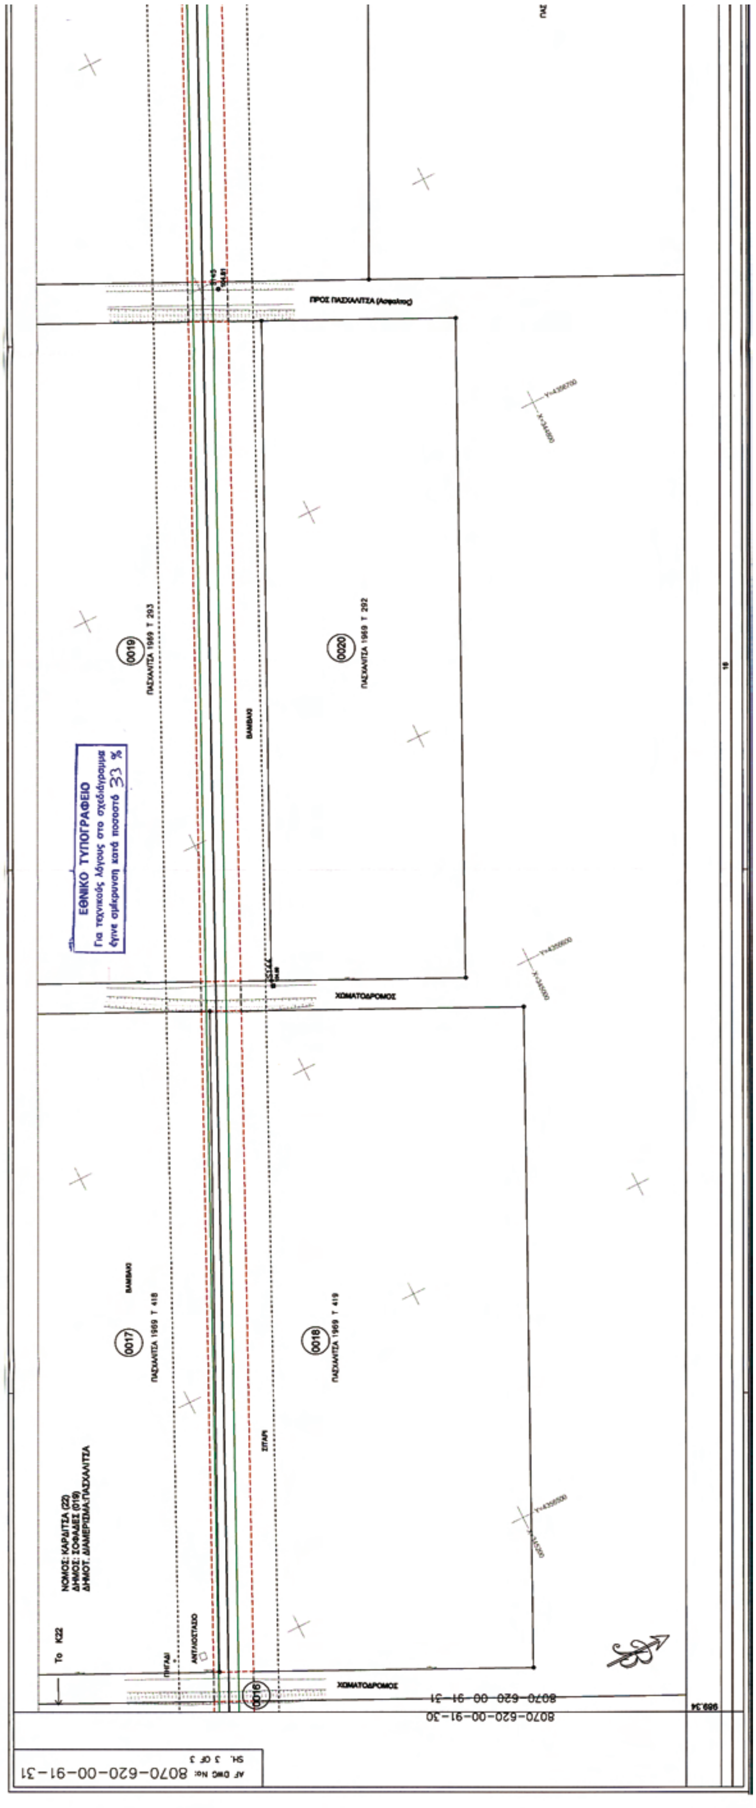

ΣΧΕΤΙΚΑ ΣΧΕΔΙΑ / REFERENCE DRAWINGS
PUBLIC GAS CORPORATION OF GREECE
(DEPA) S.A.
ΑΝΑΠΤΥΞΗ Ε.Ε.
Asprofos Engineering
ΑΓΩΓΟΣ ΦΥΣΙΚΟΥ ΑΕΡΙΟΥ ΥΨΗΛΗΣ ΠΙΕΣΗΣ
"ΑΜΠΕΛΕΙΑ-ΚΑΡΔΙΤΣΑ-ΤΡΙΚΑΛΑ"
ΚΤΗΜΑΤΟΛΟΓΙΚΟ ΔΙΑΓΡΑΜΜΑ
8070-620-00-91-28
ΑΓ-11-8070
1:1000
ΥΠΟΜΝΗΜΑ ΚΤΗΜΑΤΟΛΟΓΙΚΩΝ ΔΙΑΓΡΑΜΜΑΤΩΝ
ΑΠΟΣΤΑΣΕΙΣ (μ)
To K21
8070-620-00-91-29
ΠΑΣΧΑΝΤΙΑ 1969 Τ 350
ΠΑΣΧΑΝΤΙΑ 1969 Τ 351
0005
877.74

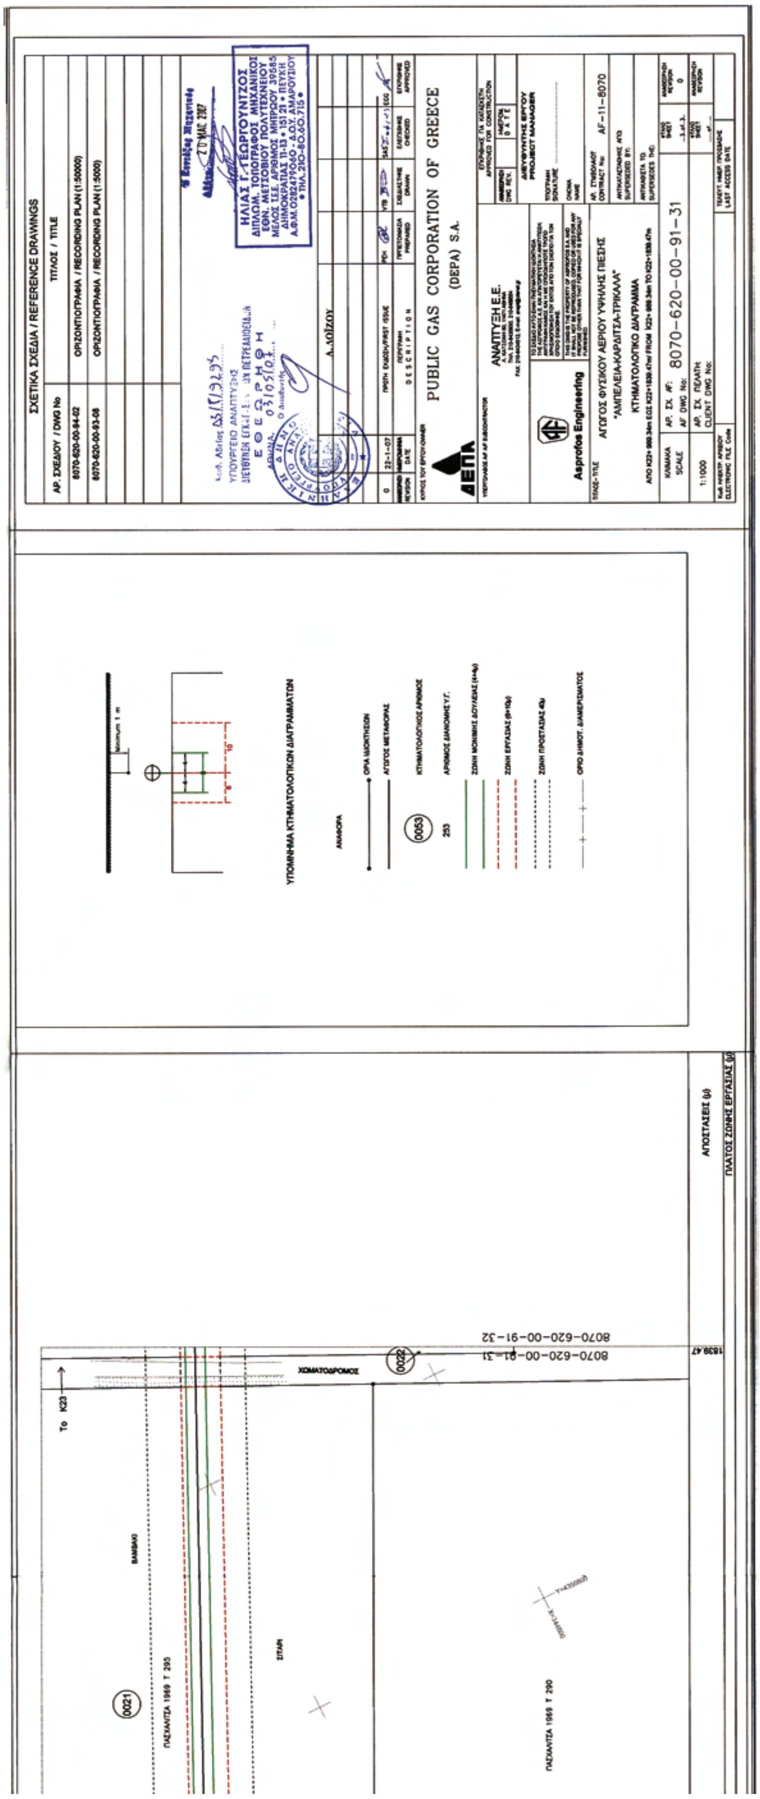

ΕΘΝΙΚΟ ΤΥΠΟΓΡΑΦΕΙΟ
Για τεχνικούς λόγους στο σχεδιάγραμμα έγινε σμίκρυνση κατά ποσοστό 33 %
ΧΩΜΑΤΟΔΡΟΜΟΣ
ΧΩΜΑΤΟΔΡΟΜΟΣ
8070-620-00-91-29
8070-620-00-91-28
8070-620-00-91-29

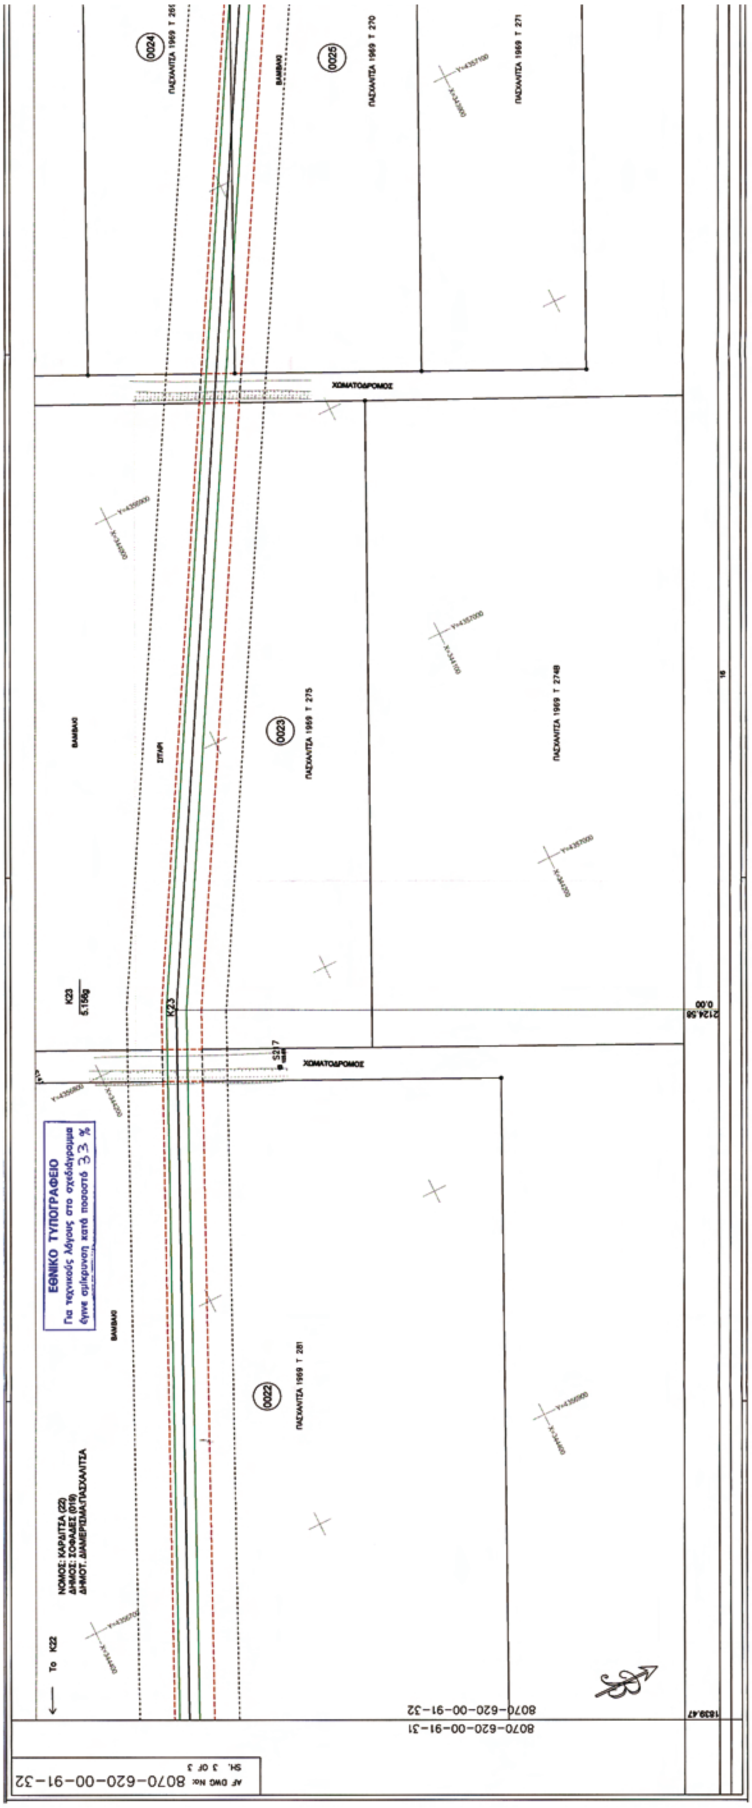

ΣΧΕΤΙΚΑ ΣΧΕΔΙΑ / REFERENCE DRAWINGS
PUBLIC GAS CORPORATION OF GREECE
(DEPA) S.A.
ΚΤΗΜΑΤΟΛΟΓΙΚΟ ΔΙΑΓΡΑΜΜΑ
8070-620-00-91-29
ΥΠΟΜΝΗΜΑ ΚΤΗΜΑΤΟΛΟΓΙΚΩΝ ΔΙΑΓΡΑΜΜΑΤΩΝ
ΑΠΟΣΤΑΣΕΙΣ (μ)
ΠΛΑΤΟΣ ΖΩΝΗΣ ΕΡΓΑΣΙΑΣ (μ)

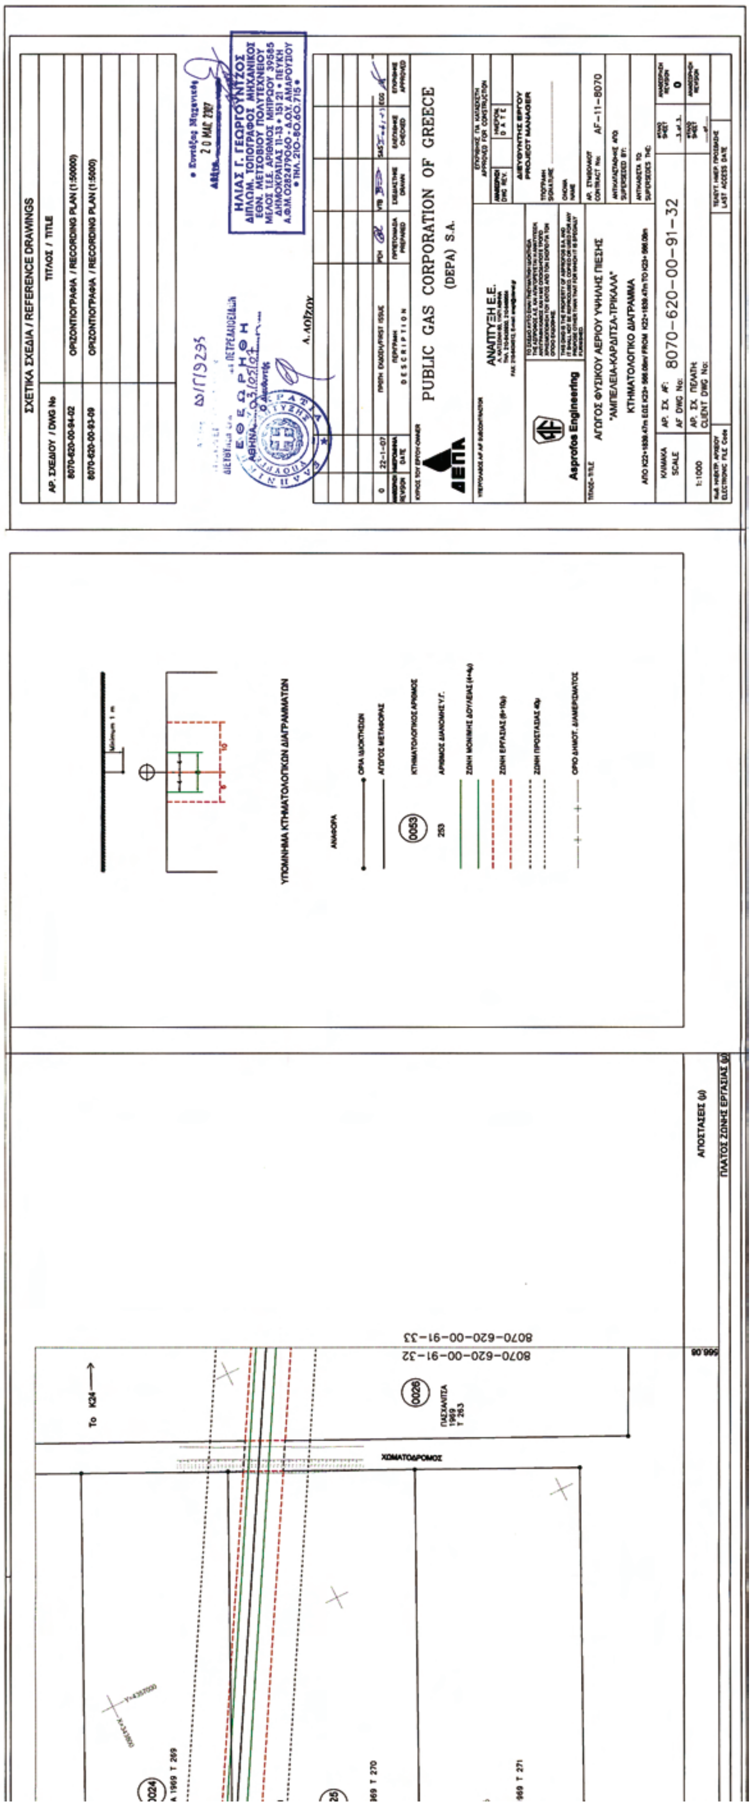

ΕΘΝΙΚΟ ΤΥΠΟΓΡΑΦΕΙΟ
Για τεχνικούς λόγους στο σχεδιάγραμμα
έγινε σμίκρυνση κατά ποσοστό 33 %
ΧΩΜΑΤΟΔΡΟΜΟΣ
ΠΑΣΧΑΛΙΤΣΑ 1969 Τ 470
ΠΑΣΧΑΛΙΤΣΑ 1969 Τ 469
ΠΑΣΧΑΛΙΤΣΑ 1969 Τ 468
ΠΑΣΧΑΛΙΤΣΑ 1969 Τ 479
ΠΑΣΧΑΛΙΤΣΑ 1969 Τ 478
0014
0015
0013
ΒΑΜΒΑΚΙ
ΣΙΤΑΡΙ
8070-620-00-91-30
8070-620-00-91-29

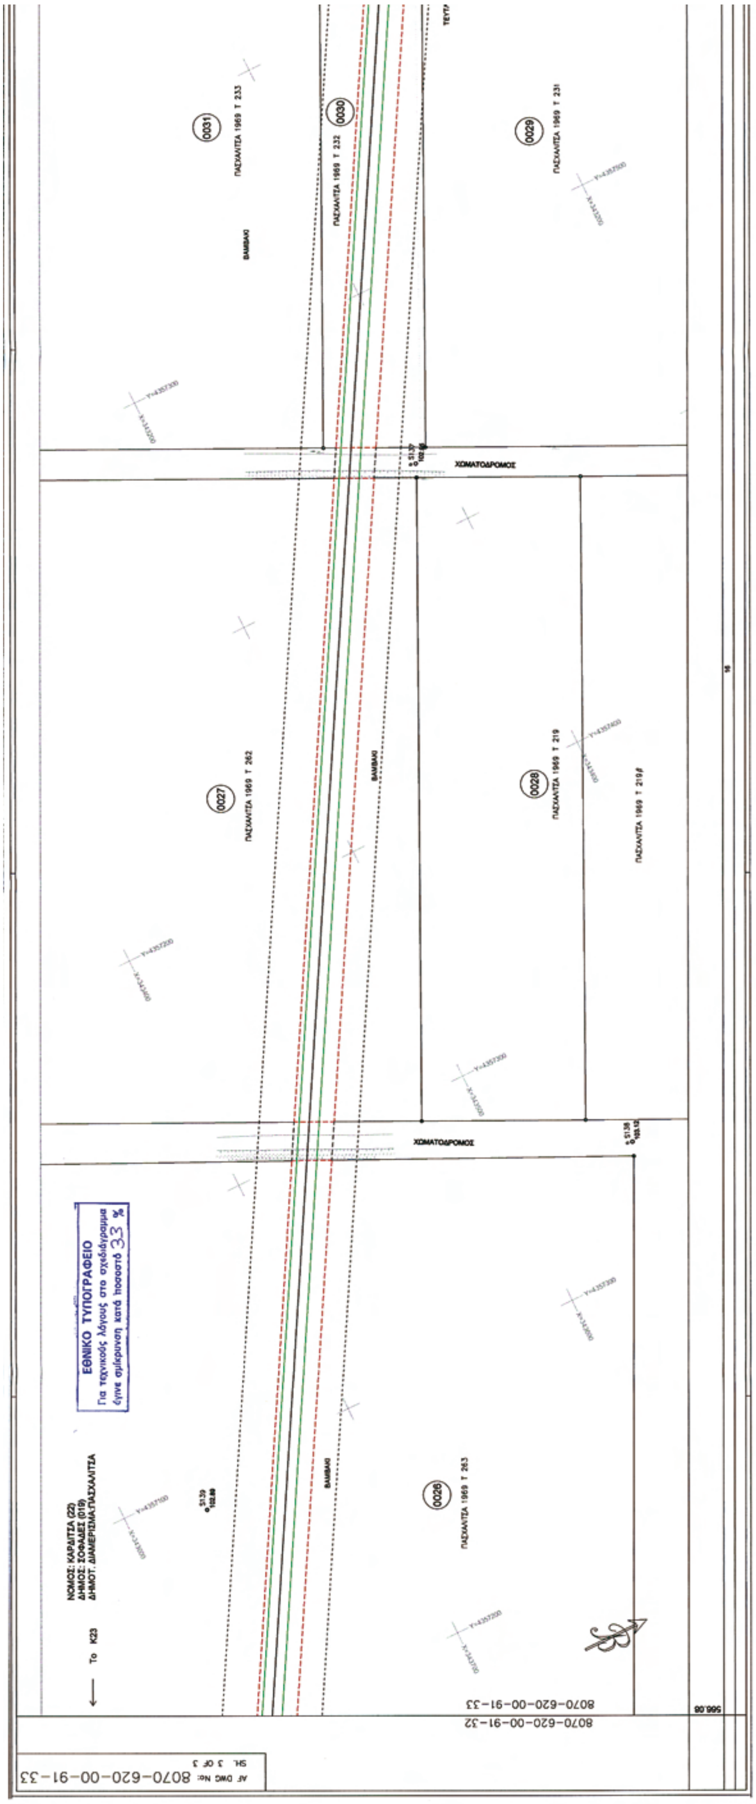

PUBLIC GAS CORPORATION OF GREECE
(DEPA) S.A.
8070-620-00-91-30
8070-620-00-91-31
ΑΠΟΣΤΑΣΕΙΣ (μ)
ΠΛΑΤΟΣ ΖΩΝΗΣ ΕΡΓΑΣΙΑΣ (μ)

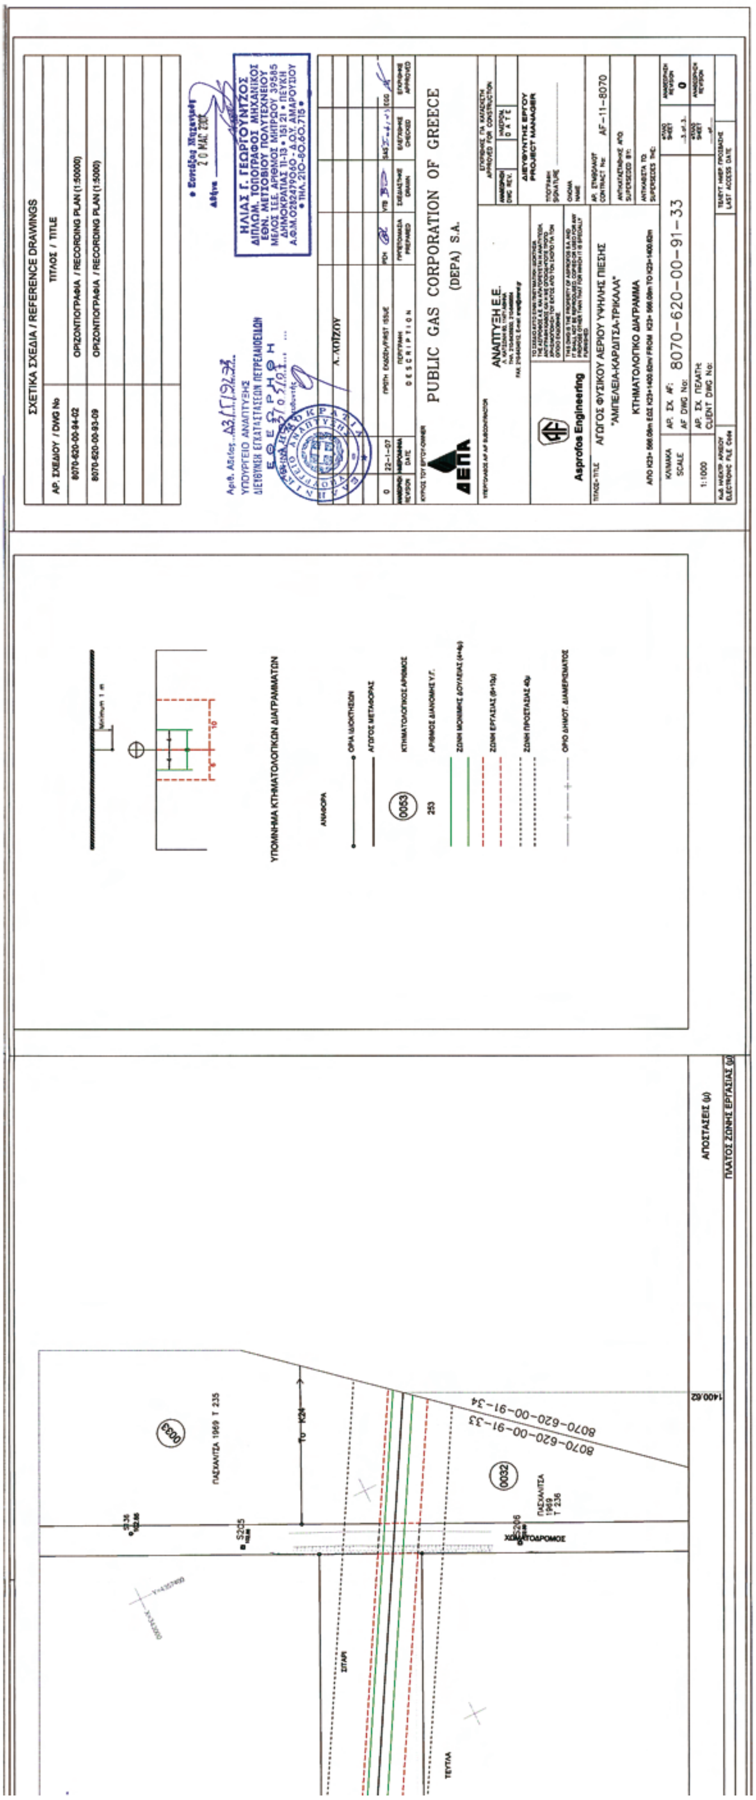

ΕΘΝΙΚΟ ΤΥΠΟΓΡΑΦΕΙΟ
Για τεχνικούς λόγους στο σχεδιάγραμμα
έγινε σμίκρυνση κατά ποσοστό 33 %
ΧΩΜΑΤΟΔΡΟΜΟΣ
8070-620-00-91-31
8070-620-00-91-30



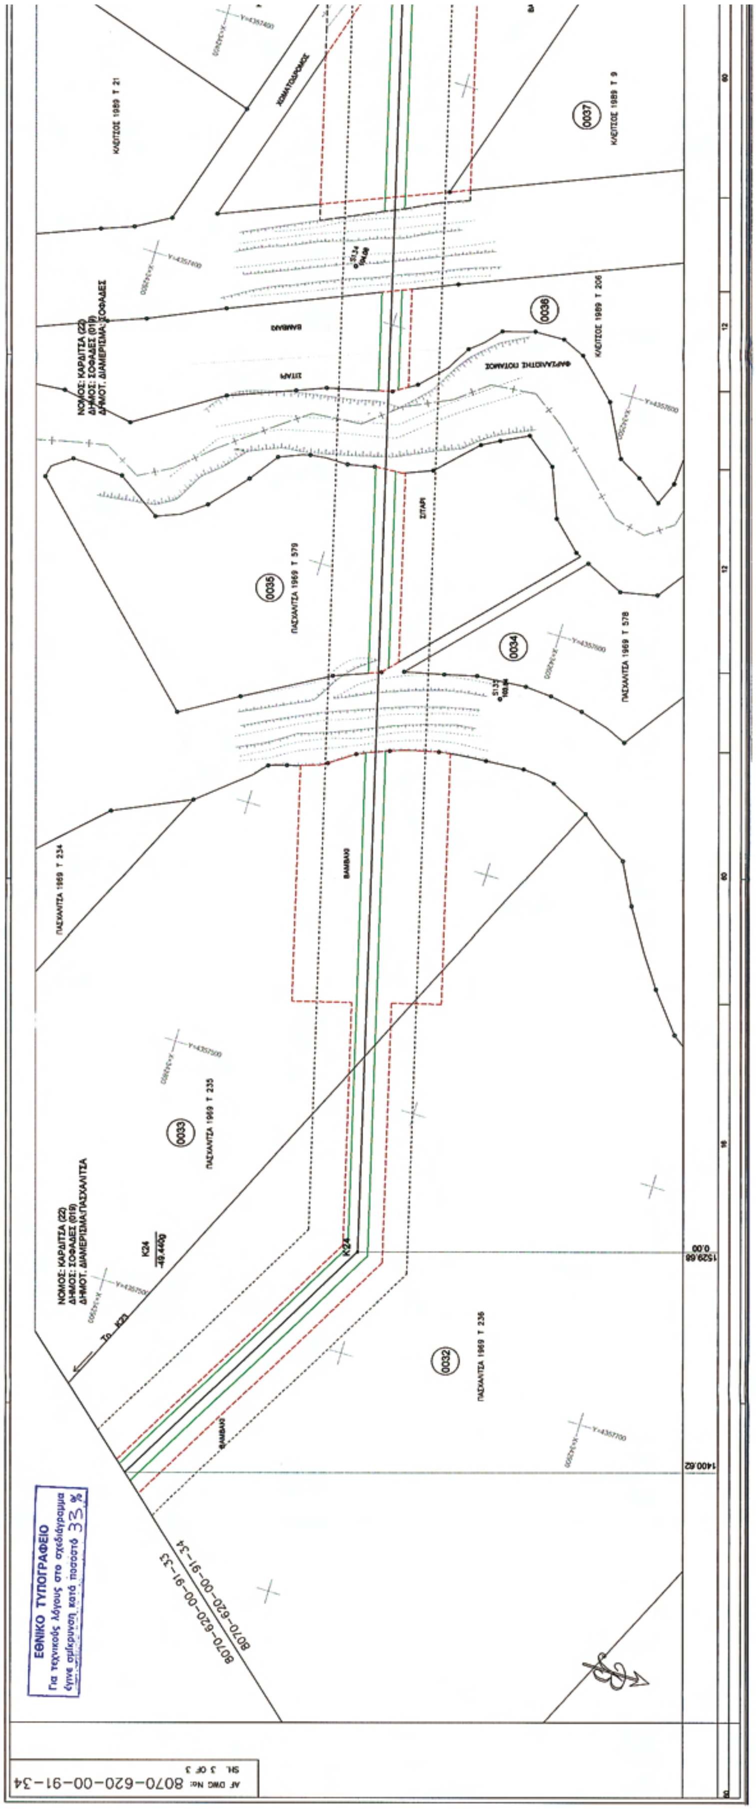

ΕΘΝΙΚΟ ΤΥΠΟΓΡΑΦΕΙΟ
Για τεχνικούς λόγους στο σχεδιάγραμμα έγινε σμίκρυνση κατά ποσοστό 33 %
ΧΩΜΑΤΟΔΡΟΜΟΣ
ΧΩΜΑΤΟΔΡΟΜΟΣ
8070-620-00-91-32
8070-620-00-91-31
AF DWG No: 8070-620-00-91-32

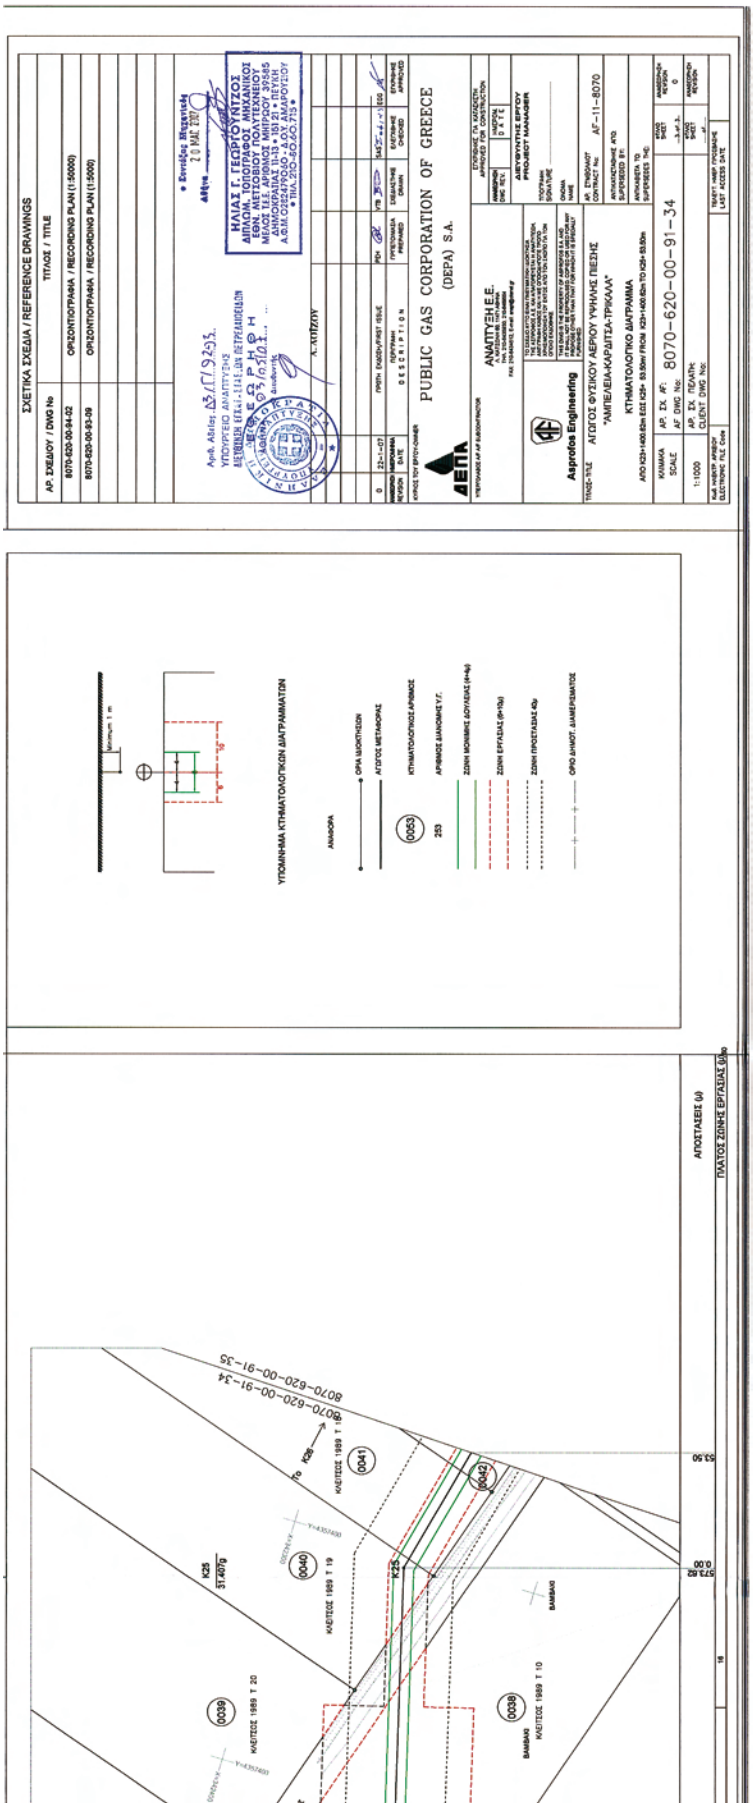

ΣΧΕΤΙΚΑ ΣΧΕΔΙΑ / REFERENCE DRAWINGS
ΥΠΟΜΝΗΜΑ ΚΤΗΜΑΤΟΛΟΓΙΚΩΝ ΔΙΑΓΡΑΜΜΑΤΩΝ
PUBLIC GAS CORPORATION OF GREECE
(DEPA) S.A.
Asprofos Engineering
ΑΓΩΓΟΣ ΦΥΣΙΚΟΥ ΑΕΡΙΟΥ ΥΨΗΛΗΣ ΠΙΕΣΗΣ
"ΑΜΠΕΛΕΙΑ-ΚΑΡΔΙΤΣΑ-ΤΡΙΚΑΛΑ"
ΚΤΗΜΑΤΟΛΟΓΙΚΟ ΔΙΑΓΡΑΜΜΑ
8070-620-00-91-32
AF-11-8070
1:1000
ΧΩΜΑΤΟΔΡΟΜΟΣ
8070-620-00-91-33


ΧΩΜΑΤΟΔΡΟΜΟΣ
ΧΩΜΑΤΟΔΡΟΜΟΣ
ΕΘΝΙΚΟ ΤΥΠΟΓΡΑΦΕΙΟ
Για τεχνικούς λόγους στο σχεδιάγραμμα
έγινε σμίκρυνση κατά ποσοστό 33 %
ΝΟΜΟΣ: ΚΑΡΔΙΤΣΑ (22)
ΔΗΜΟΣ: ΣΟΦΑΔΩΝ (019)
ΔΗΜ.ΔΙΑΜ.: ΔΙΑΜΕΡΙΣΜΑ ΠΑΣΧΑΛΙΤΣΑ
To K23
8070-620-00-91-33
8070-620-00-91-32
8070-620-00-91-33

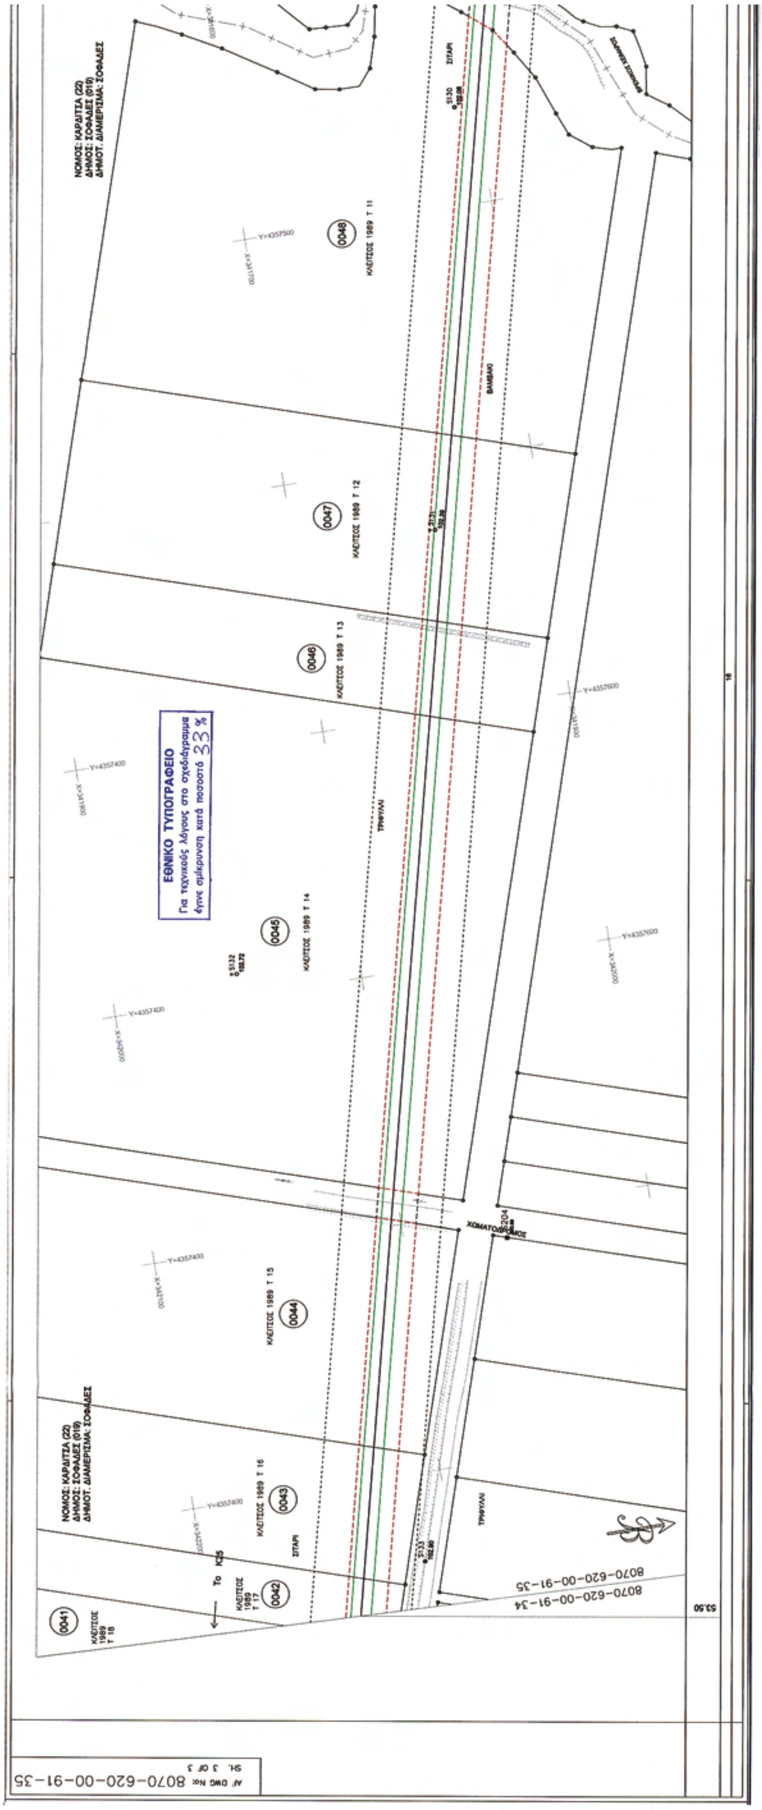


PUBLIC GAS CORPORATION OF GREECE
(DEPA) S.A.
8070-620-00-91-33
ΥΠΟΜΝΗΜΑ ΚΤΗΜΑΤΟΛΟΓΙΚΩΝ ΔΙΑΓΡΑΜΜΑΤΩΝ
ΣΧΕΤΙΚΑ ΣΧΕΔΙΑ / REFERENCE DRAWINGS

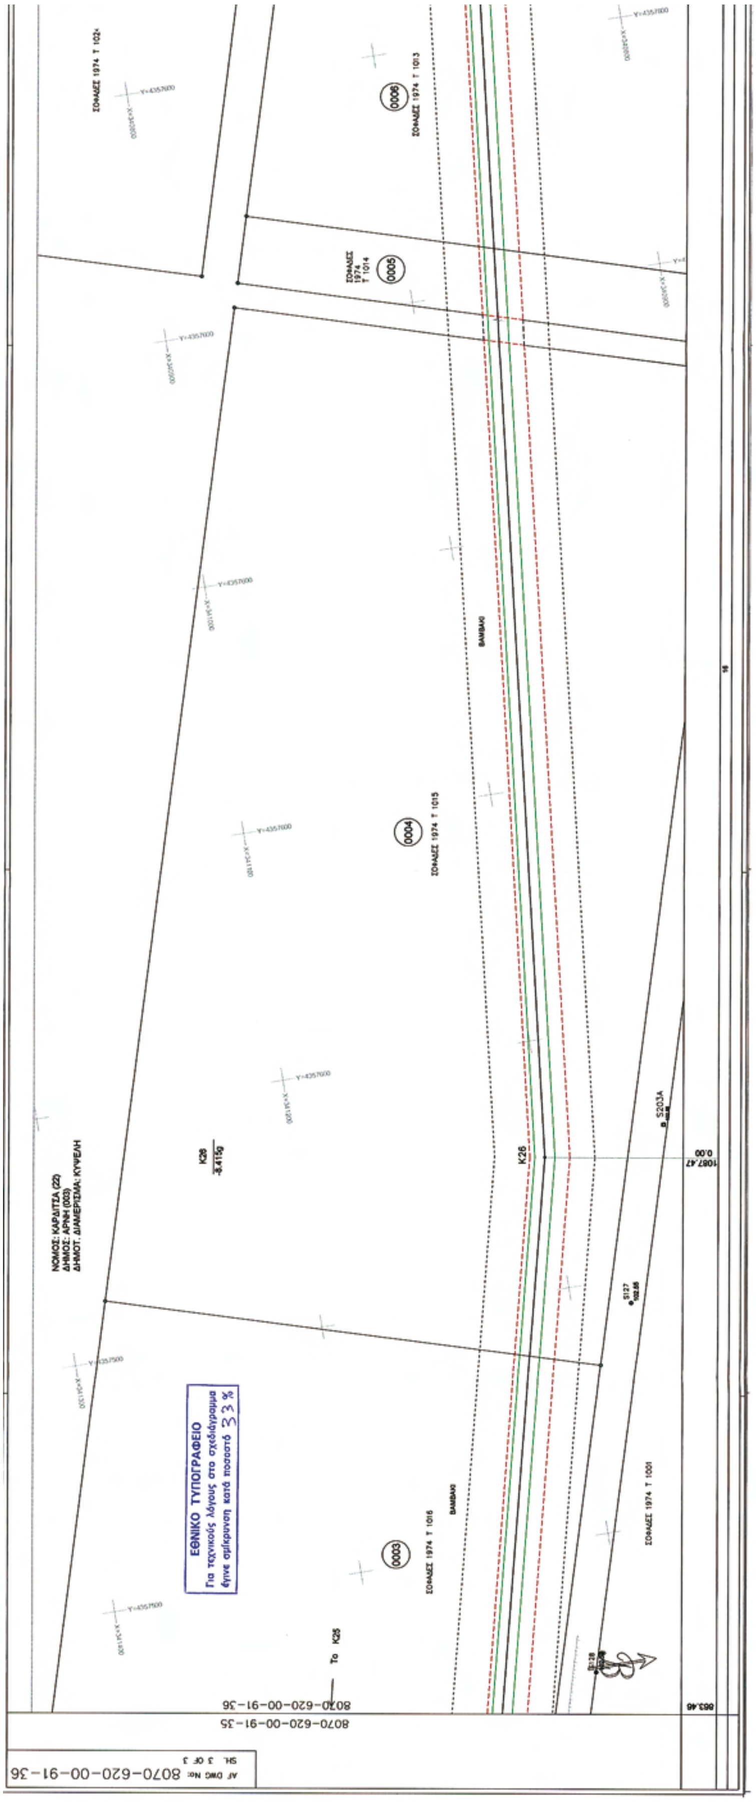


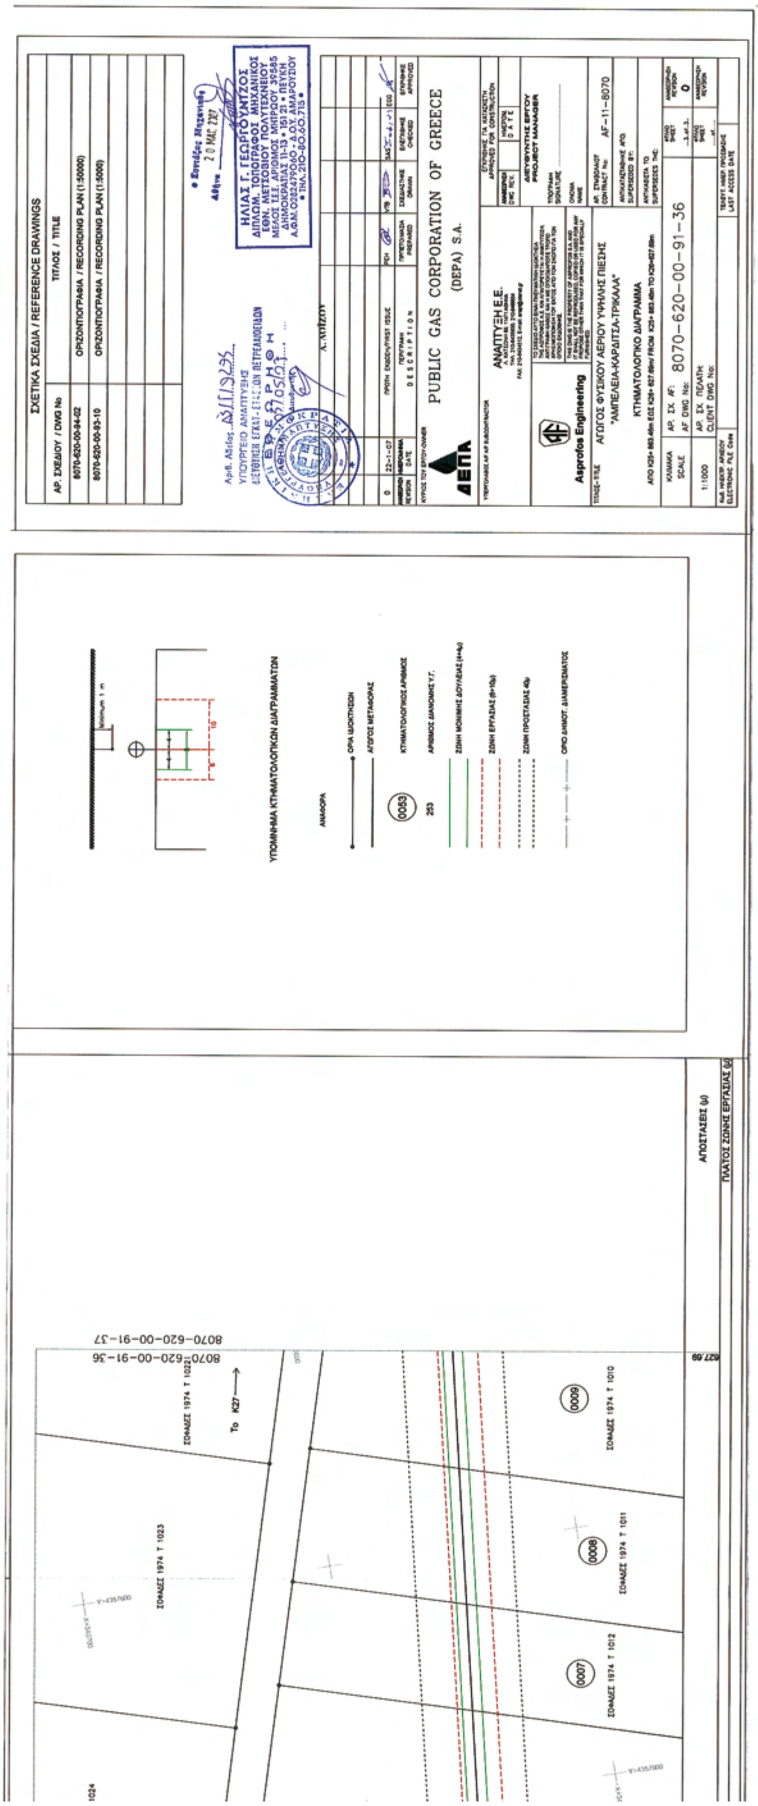


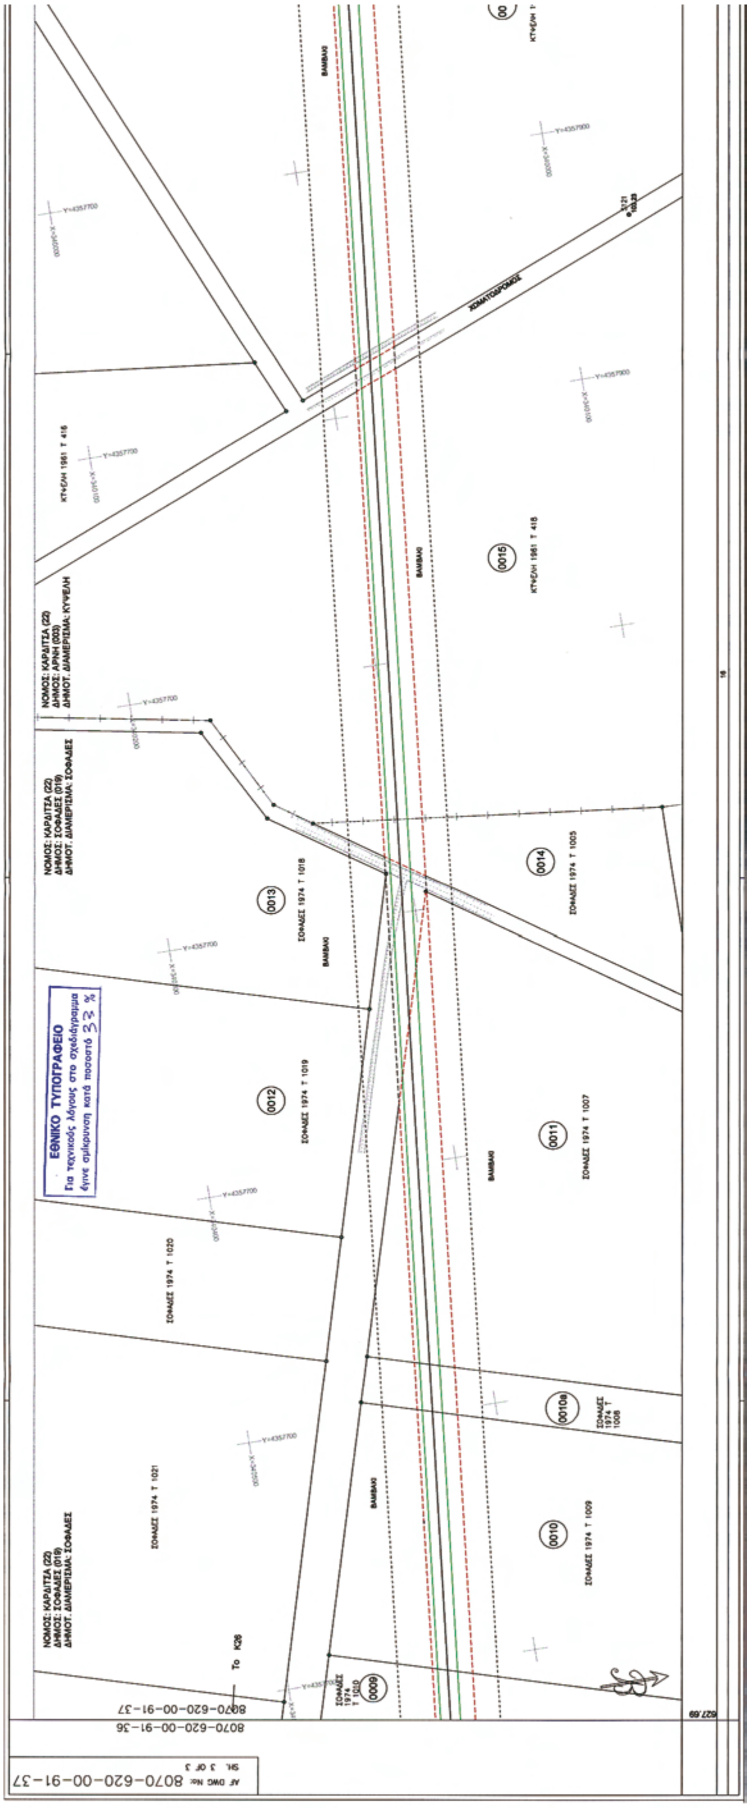
ΣΧΕΤΙΚΑ ΣΧΕΔΙΑ / REFERENCE DRAWINGS
PUBLIC GAS CORPORATION OF GREECE
(DEPA) S.A.
ΑΝΑΠΤΥΞΗ Ε.Ε.
Asprofos Engineering
ΑΓΩΓΟΣ ΦΥΣΙΚΟΥ ΑΕΡΙΟΥ ΥΨΗΛΗΣ ΠΙΕΣΗΣ
"ΑΜΠΕΛΕΙΑ-ΚΑΡΔΙΤΣΑ-ΤΡΙΚΑΛΑ"
ΚΤΗΜΑΤΟΛΟΓΙΚΟ ΔΙΑΓΡΑΜΜΑ
8070-620-00-91-34
1:1000
ΥΠΟΜΝΗΜΑ ΚΤΗΜΑΤΟΛΟΓΙΚΩΝ ΔΙΑΓΡΑΜΜΑΤΩΝ
ΑΠΟΣΤΑΣΕΙΣ (μ)
ΠΛΑΤΟΣ ΖΩΝΗΣ ΕΡΓΑΣΙΑΣ (μ)

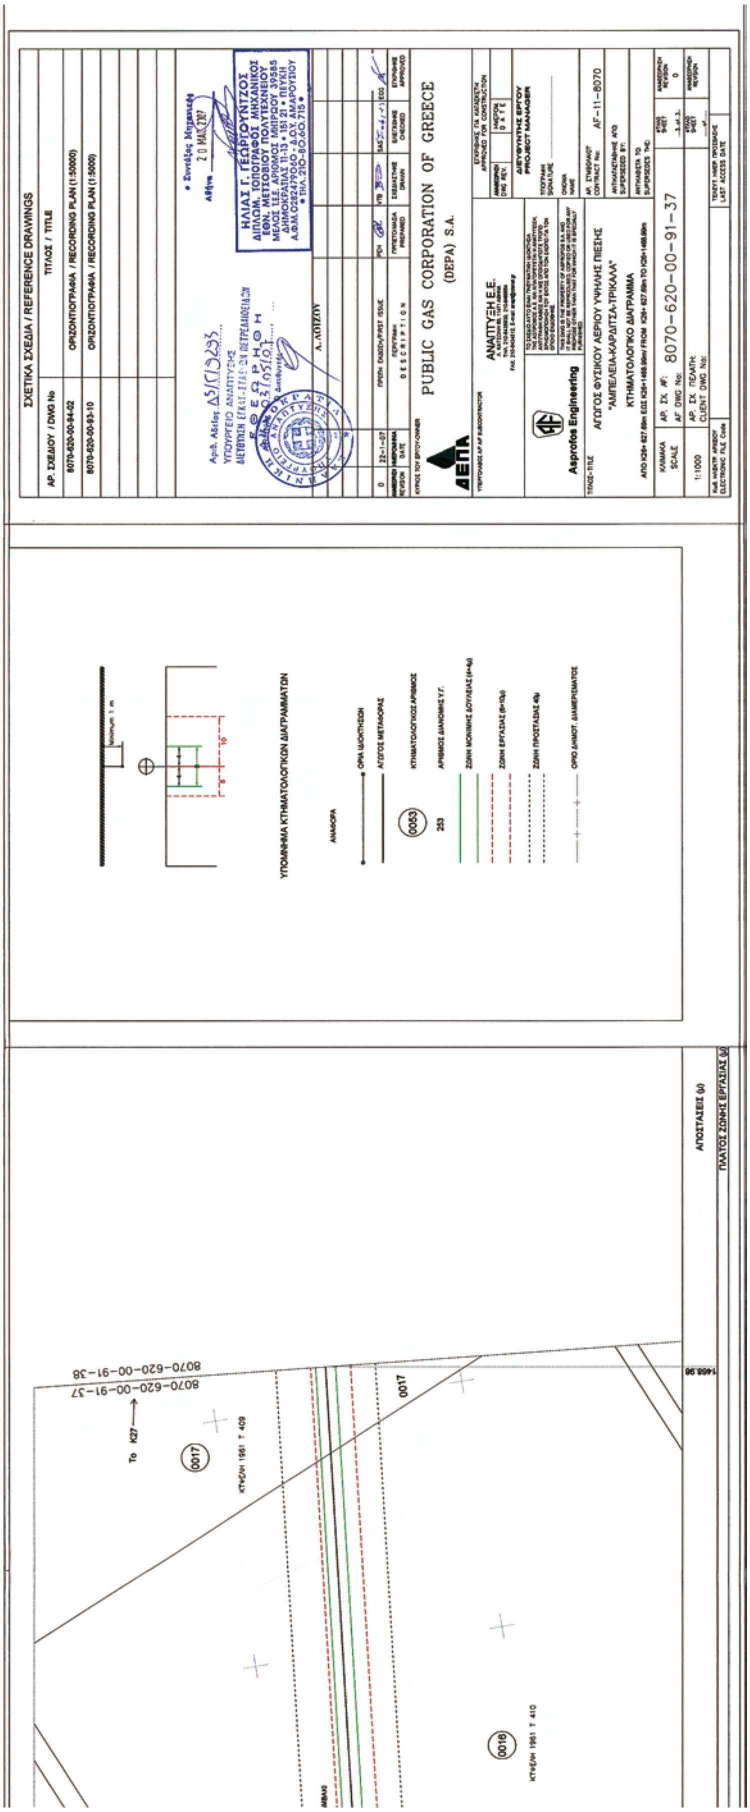

ΕΘΝΙΚΟ ΤΥΠΟΓΡΑΦΕΙΟ
Για τεχνικούς λόγους στο σχεδιάγραμμα έγινε σμίκρυνση κατά ποσοστό 33 %
ΝΟΜΟΣ: ΚΑΡΔΙΤΣΑ (22)
ΔΗΜΟΣ: ΣΟΦΑΔΕΣ (019)
ΔΗΜΟΤ. ΔΙΑΜΕΡΙΣΜΑ: ΣΟΦΑΔΕΣ
0048
0047
0046
0045
0044
0043
0042
0041
ΚΛΕΙΤΣΟΣ 1989 Τ 11
ΚΛΕΙΤΣΟΣ 1989 Τ 12
ΚΛΕΙΤΣΟΣ 1989 Τ 13
ΚΛΕΙΤΣΟΣ 1989 Τ 14
ΚΛΕΙΤΣΟΣ 1989 Τ 15
ΚΛΕΙΤΣΟΣ 1989 Τ 16
ΣΙΤΑΡΙ
ΒΑΜΒΑΚΙ
ΤΡΙΦΥΛΛΙ
ΧΟΜΑΤΟΔΡΟΜΟΣ
To K25
8070-620-00-91-35
8070-620-00-91-34
53.50
AF DWG No: 8070-620-00-91-35
SH. 3 OF 3

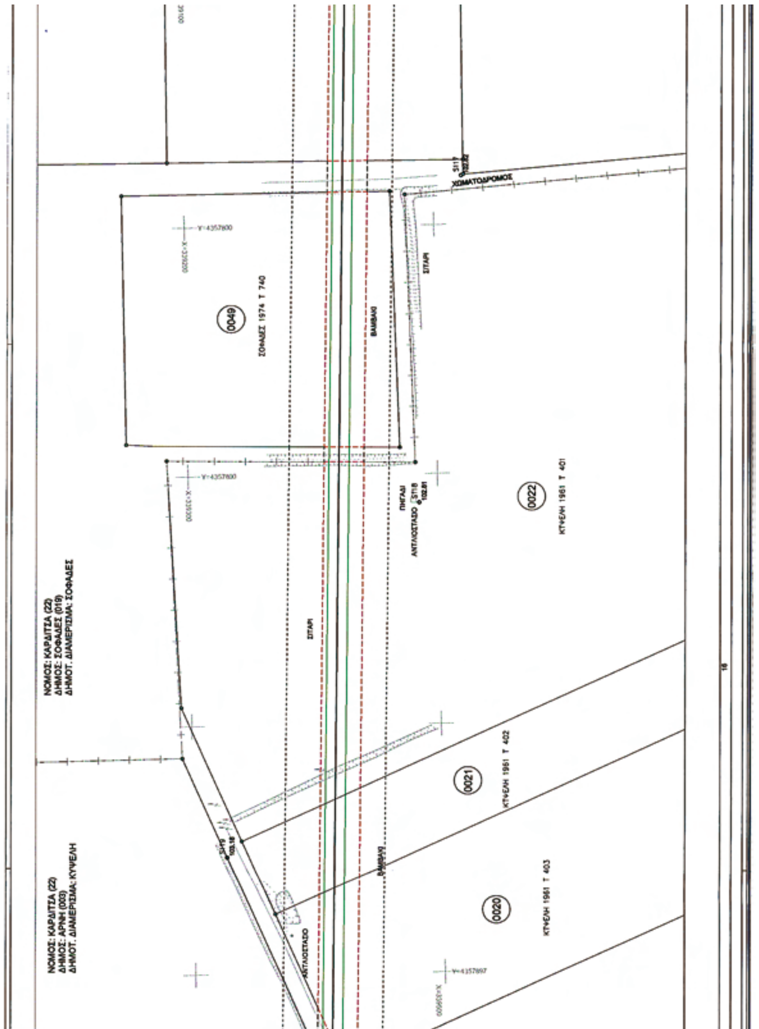

ΣΧΕΤΙΚΑ ΣΧΕΔΙΑ / REFERENCE DRAWINGS
PUBLIC GAS CORPORATION OF GREECE
(DEPA) S.A.
Asprofos Engineering
ΑΓΩΓΟΣ ΦΥΣΙΚΟΥ ΑΕΡΙΟΥ ΥΨΗΛΗΣ ΠΙΕΣΗΣ
"ΑΜΠΕΛΕΙΑ-ΚΑΡΔΙΤΣΑ-ΤΡΙΚΑΛΑ"
ΚΤΗΜΑΤΟΛΟΓΙΚΟ ΔΙΑΓΡΑΜΜΑ
8070-620-00-91-35
AF-11-8070
ΥΠΟΜΝΗΜΑ ΚΤΗΜΑΤΟΛΟΓΙΚΩΝ ΔΙΑΓΡΑΜΜΑΤΩΝ
ΝΟΜΟΣ: ΚΑΡΔΙΤΣΑ (22)
ΔΗΜΟΣ: ΑΡΝΗΣ (003)
ΔΗΜΟΤ. ΔΙΑΜΕΡΙΣΜΑ: ΚΥΨΕΛΗ
8070-620-00-91-36
ΑΠΟΣΤΑΣΕΙΣ (μ)
ΠΛΑΤΟΣ ΖΩΝΗΣ ΕΡΓΑΣΙΑΣ (μ)

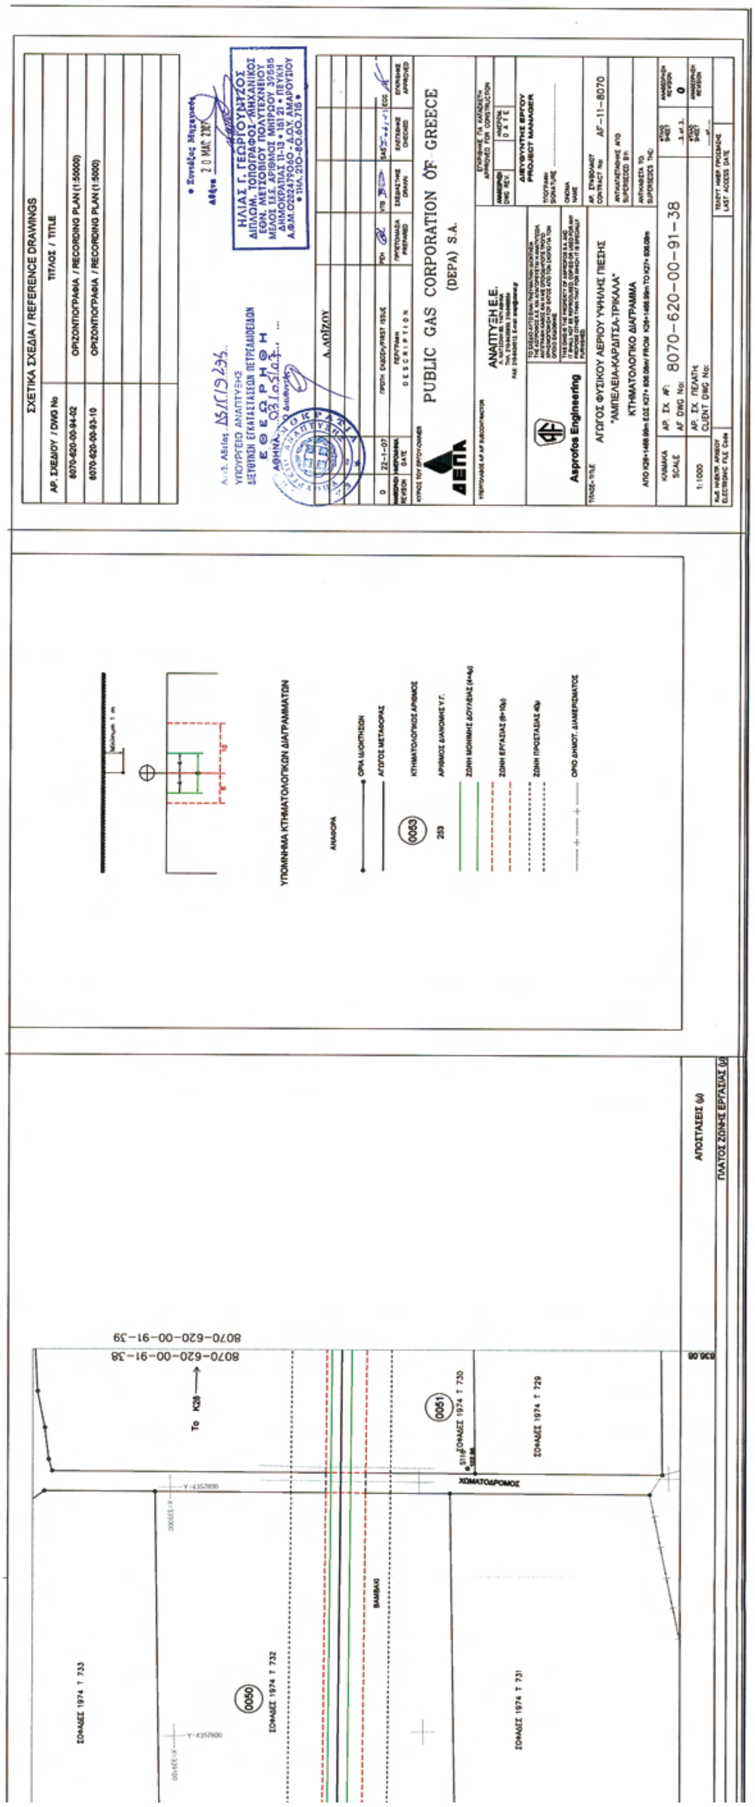

ΕΘΝΙΚΟ ΤΥΠΟΓΡΑΦΕΙΟ
Για τεχνικούς λόγους στο σχεδιάγραμμα
έγινε σμίκρυνση κατά ποσοστό 33%
8070-620-00-91-36
8070-620-00-91-35
AF DWG No: 8070-620-00-91-36
SH. 3 OF 3
0003
0004
0005
0006

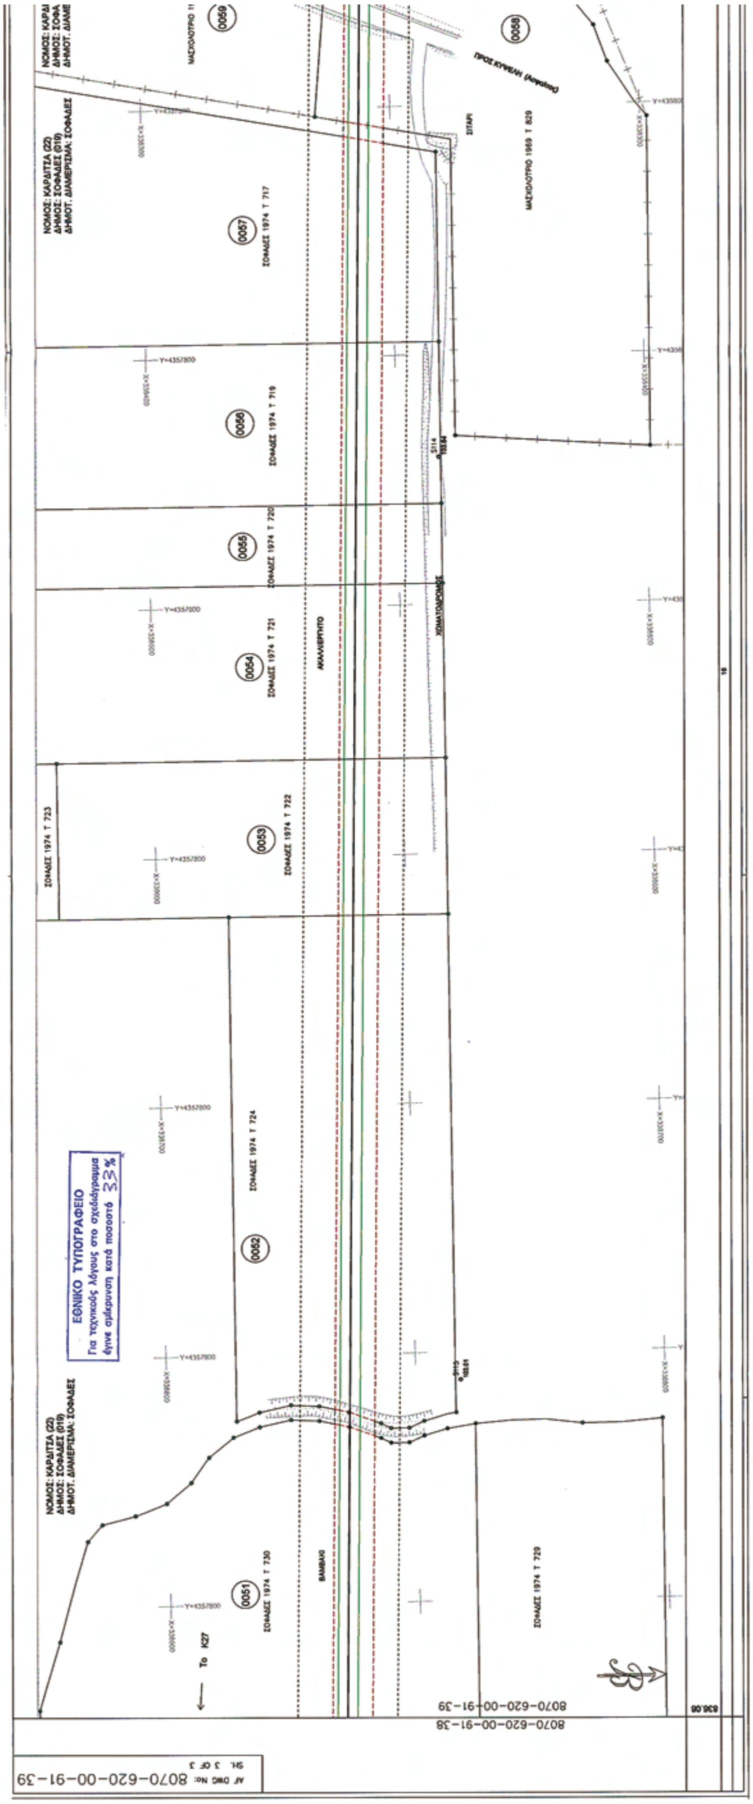

ΣΧΕΤΙΚΑ ΣΧΕΔΙΑ / REFERENCE DRAWINGS
PUBLIC GAS CORPORATION OF GREECE
(DEPA) S.A.
Asprotos Engineering
ΑΓΩΓΟΣ ΦΥΣΙΚΟΥ ΑΕΡΙΟΥ ΥΨΗΛΗΣ ΠΙΕΣΗΣ
"ΑΜΠΕΛΕΙΑ-ΚΑΡΔΙΤΣΑ-ΤΡΙΚΑΛΑ"
ΚΤΗΜΑΤΟΛΟΓΙΚΟ ΔΙΑΓΡΑΜΜΑ
8070-620-00-91-36
AF-11-8070
1:1000
ΥΠΟΜΝΗΜΑ ΚΤΗΜΑΤΟΛΟΓΙΚΩΝ ΔΙΑΓΡΑΜΜΑΤΩΝ
8070-620-00-91-37

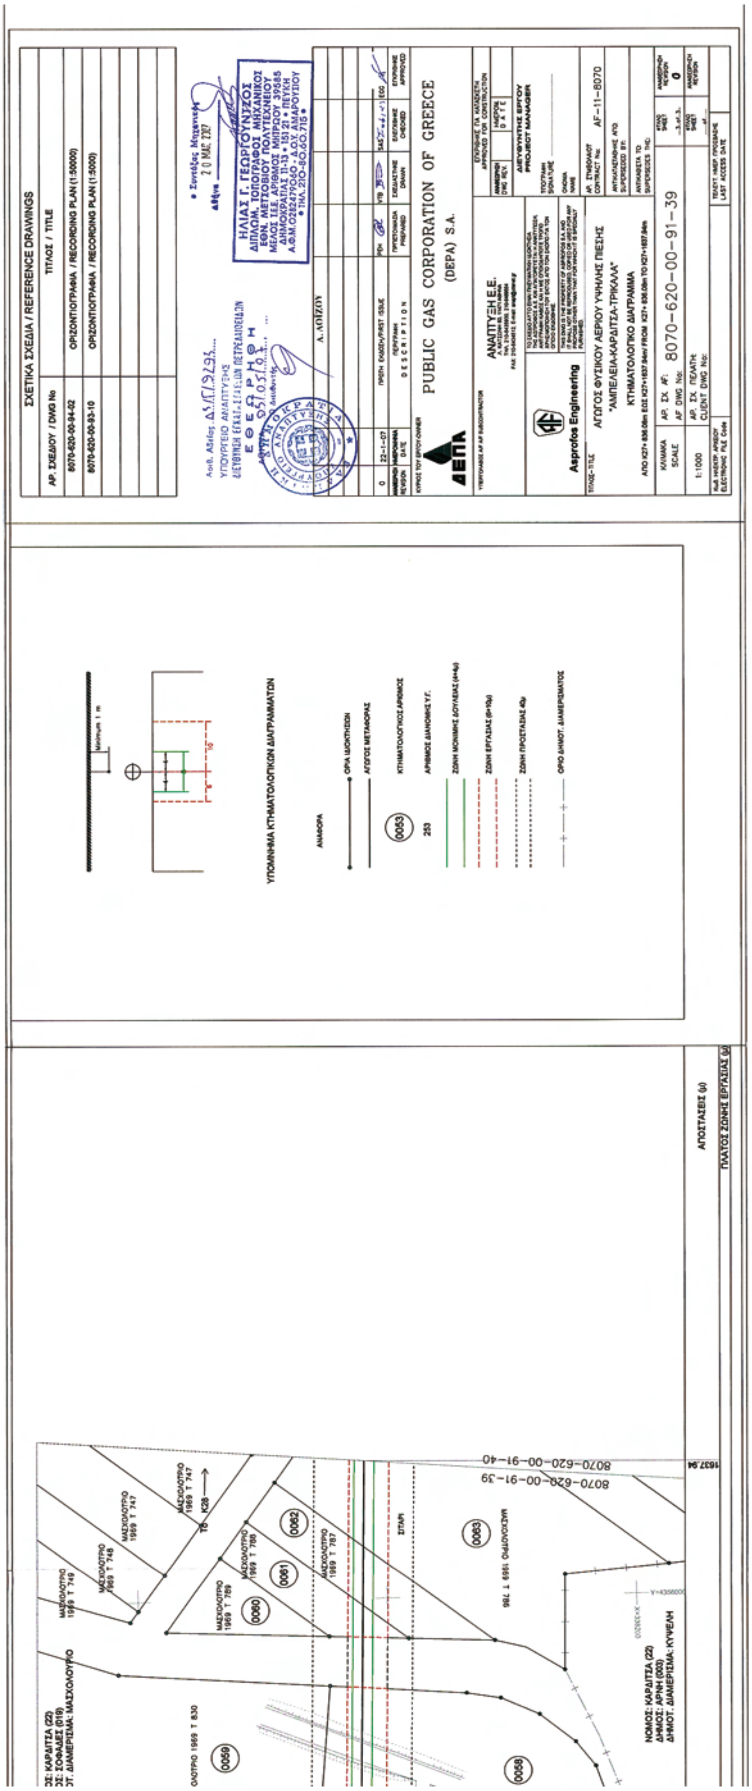

ΕΘΝΙΚΟ ΤΥΠΟΓΡΑΦΕΙΟ
Για τεχνικούς λόγους στο σχεδιάγραμμα έγινε σμίκρυνση κατά ποσοστό 33 %
ΝΟΜΟΣ: ΚΑΡΔΙΤΣΑ (22)
ΔΗΜΟΣ: ΣΟΦΑΔΕΣ (019)
ΔΗΜΟΤ. ΔΙΑΜΕΡΙΣΜΑ: ΣΟΦΑΔΕΣ
ΝΟΜΟΣ: ΚΑΡΔΙΤΣΑ (22)
ΔΗΜΟΣ: ΑΡΝΗ (003)
ΔΗΜΟΤ. ΔΙΑΜΕΡΙΣΜΑ: ΚΥΨΕΛΗ
ΧΩΜΑΤΟΔΡΟΜΟΣ
8070-620-00-91-37
8070-620-00-91-36
AF DWG No: 8070-620-00-91-37

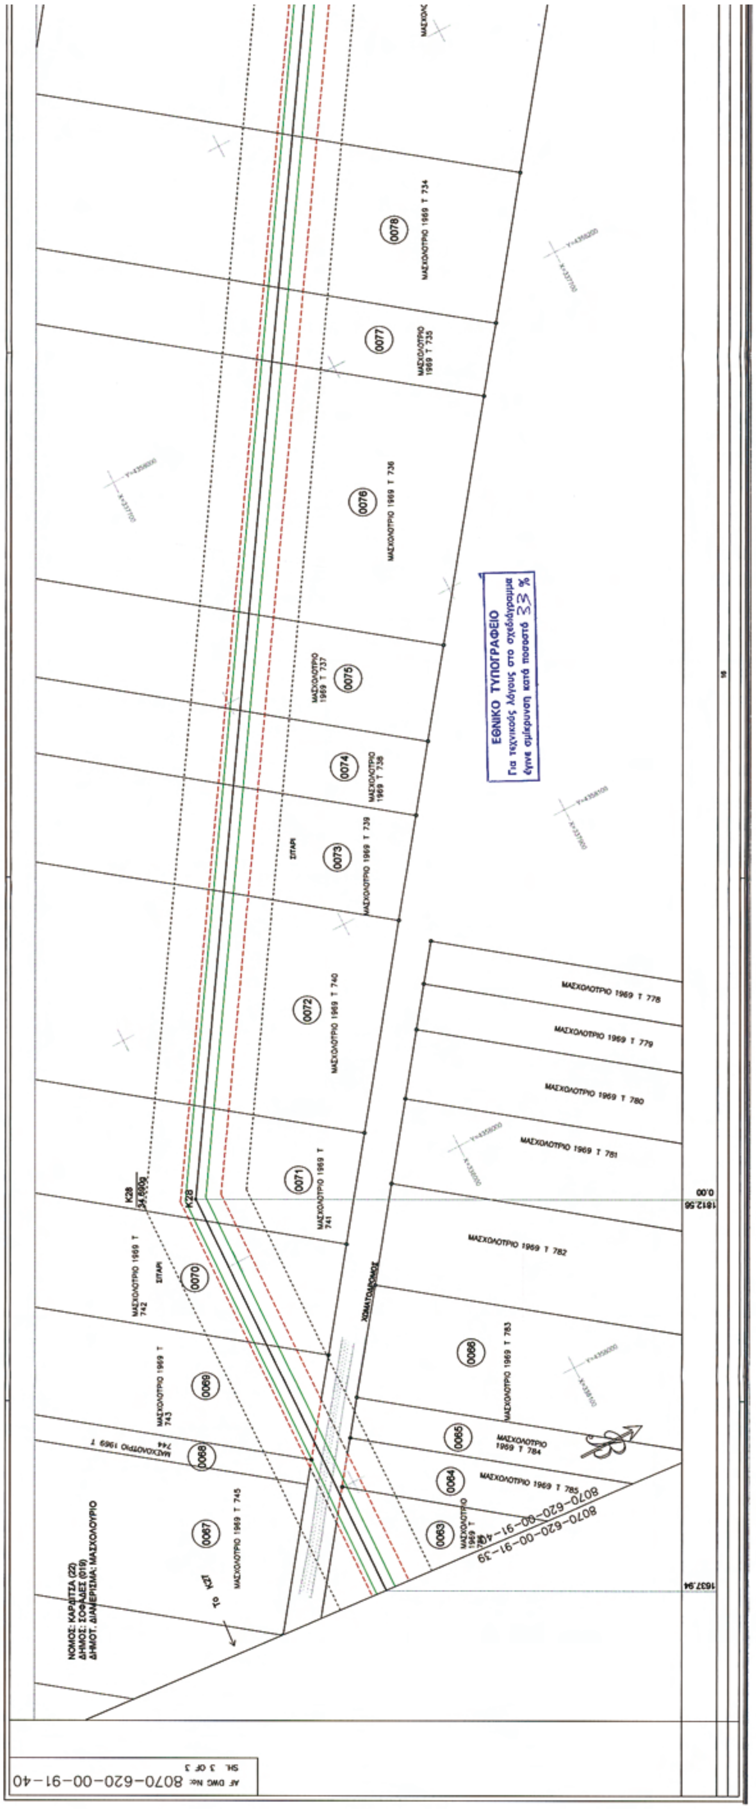

PUBLIC GAS CORPORATION OF GREECE
(DEPA) S.A.
8070-620-00-91-37
ΥΠΟΜΝΗΜΑ ΚΤΗΜΑΤΟΛΟΓΙΚΩΝ ΔΙΑΓΡΑΜΜΑΤΩΝ
ΑΠΟΣΤΑΣΕΙΣ (μ)
ΠΛΑΤΟΣ ΖΩΝΗΣ ΕΡΓΑΣΙΑΣ (μ)

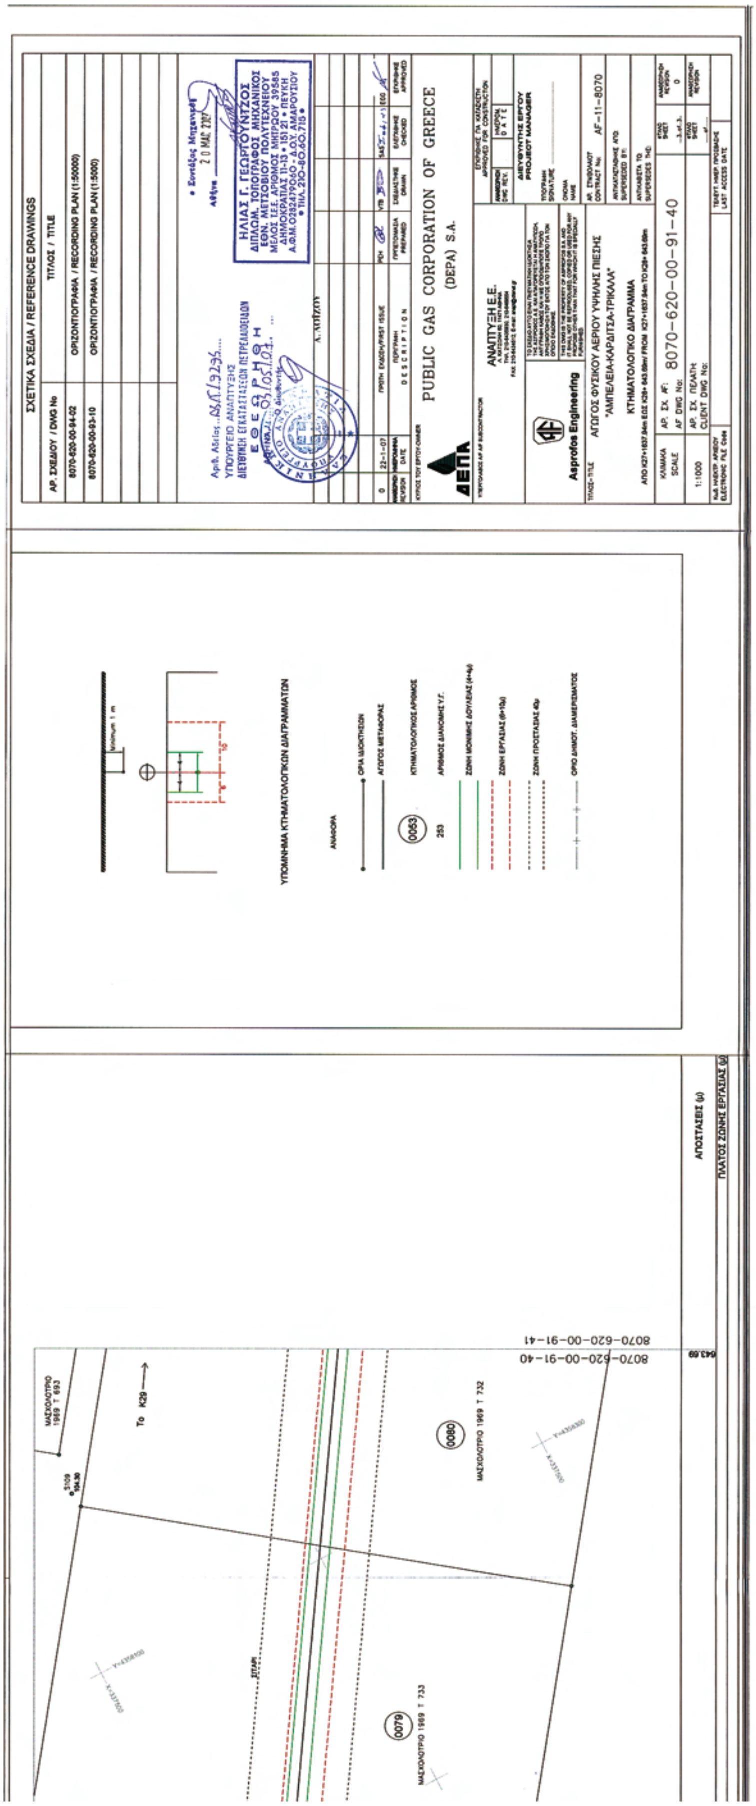

ΕΘΝΙΚΟ ΤΥΠΟΓΡΑΦΕΙΟ
Για τεχνικούς λόγους στο σχεδιάγραμμα έγινε σμίκρυνση κατά ποσοστό 33 %
ΝΟΜΟΣ: ΚΑΡΔΙΤΣΑ (22)
ΔΗΜΟΣ: ΣΟΦΑΔΕΣ (019)
ΔΗΜΟΤ. ΔΙΑΜΕΡΙΣΜΑ: ΣΟΦΑΔΕΣ
ΝΟΜΟΣ: ΚΑΡΔΙΤΣΑ (22)
ΔΗΜΟΣ: ΑΡΝΗ (003)
ΔΗΜΟΤ. ΔΙΑΜΕΡΙΣΜΑ: ΚΥΨΕΛΗ
ΧΩΜΑΤΟΔΡΟΜΟΣ
8070-620-00-91-38
8070-620-00-91-37
AF DWG No: 8070-620-00-91-38
SH. 3 OF 3

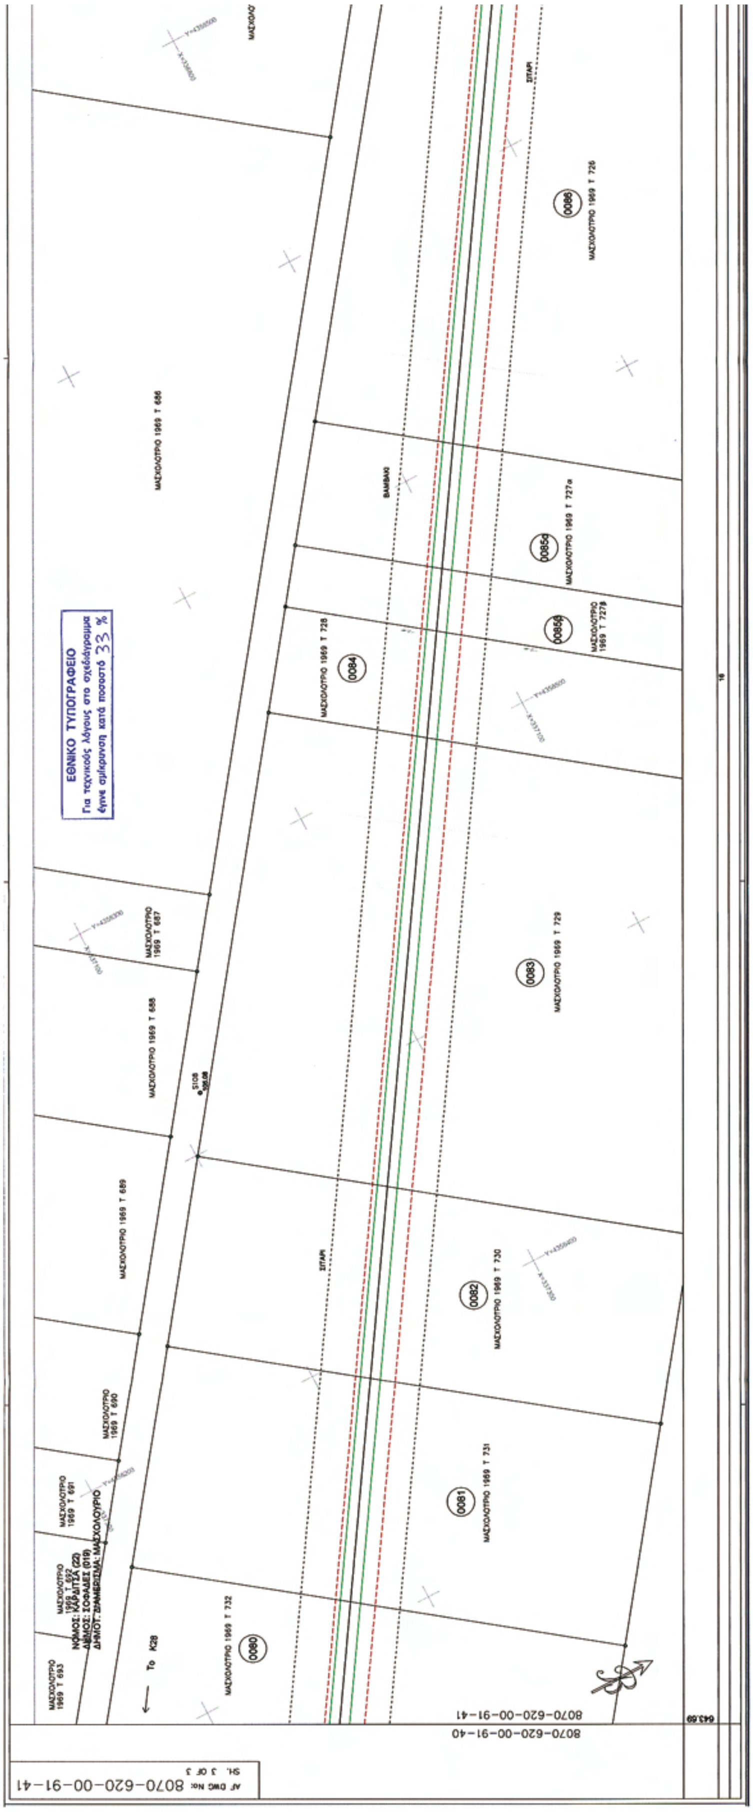

PUBLIC GAS CORPORATION OF GREECE
(DEPA) S.A.
ΑΓΩΓΟΣ ΦΥΣΙΚΟΥ ΑΕΡΙΟΥ ΥΨΗΛΗΣ ΠΙΕΣΗΣ
"ΑΜΠΕΛΕΙΑ-ΚΑΡΔΙΤΣΑ-ΤΡΙΚΑΛΑ"
ΚΤΗΜΑΤΟΛΟΓΙΚΟ ΔΙΑΓΡΑΜΜΑ
8070-620-00-91-38
AF-11-8070
Asprofos Engineering
ΥΠΟΜΝΗΜΑ ΚΤΗΜΑΤΟΛΟΓΙΚΩΝ ΔΙΑΓΡΑΜΜΑΤΩΝ
ΧΩΜΑΤΟΔΡΟΜΟΣ

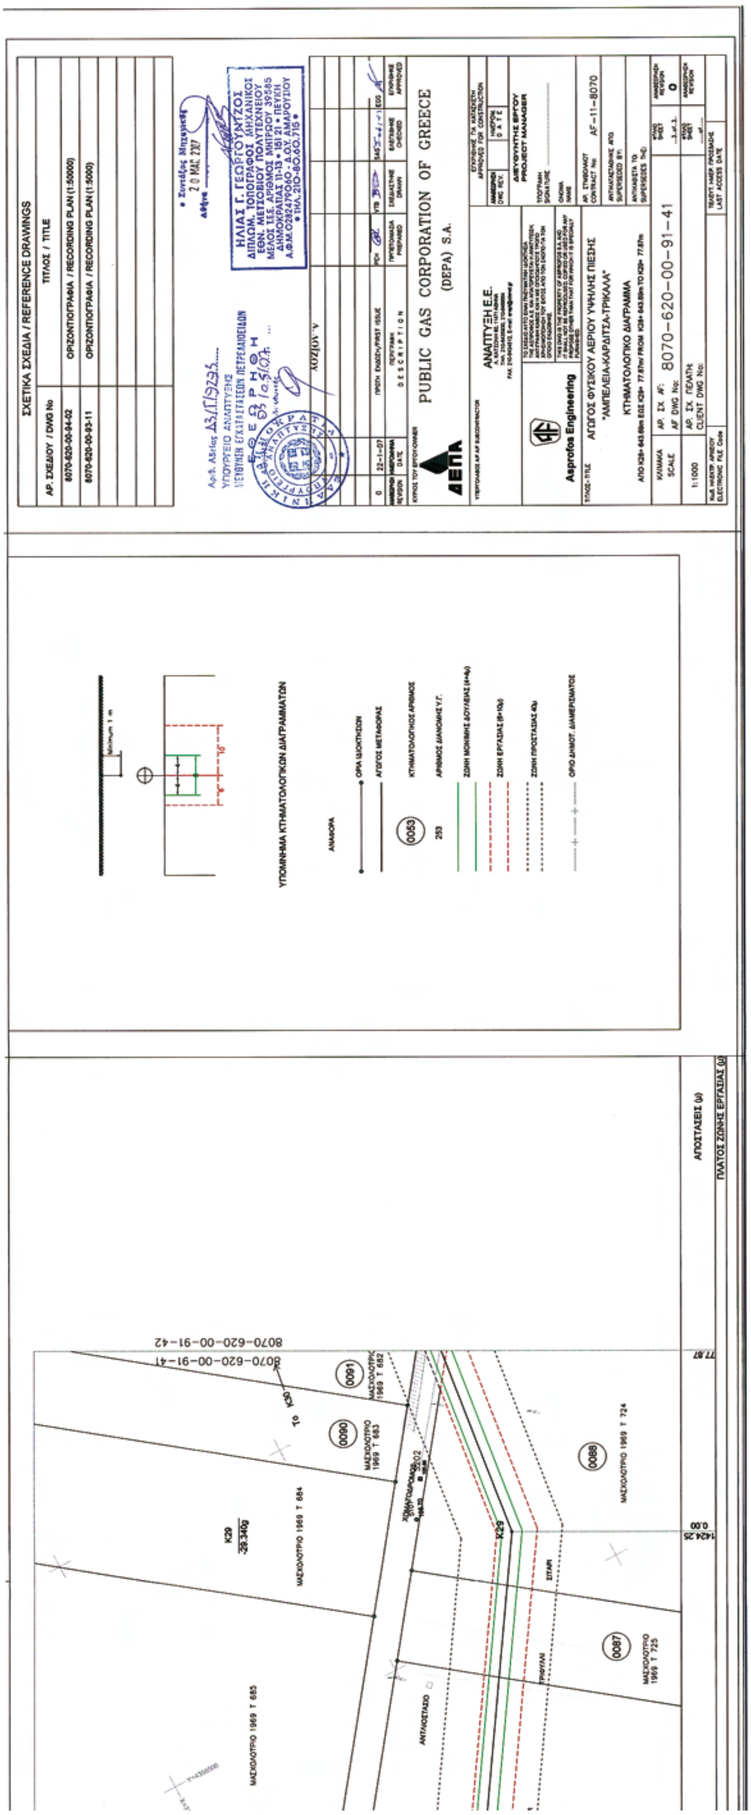

ΕΘΝΙΚΟ ΤΥΠΟΓΡΑΦΕΙΟ
Για τεχνικούς λόγους στο σχεδιάγραμμα έγινε σμίκρυνση κατά ποσοστό 33%
AF DWG No: 8070-620-00-91-39

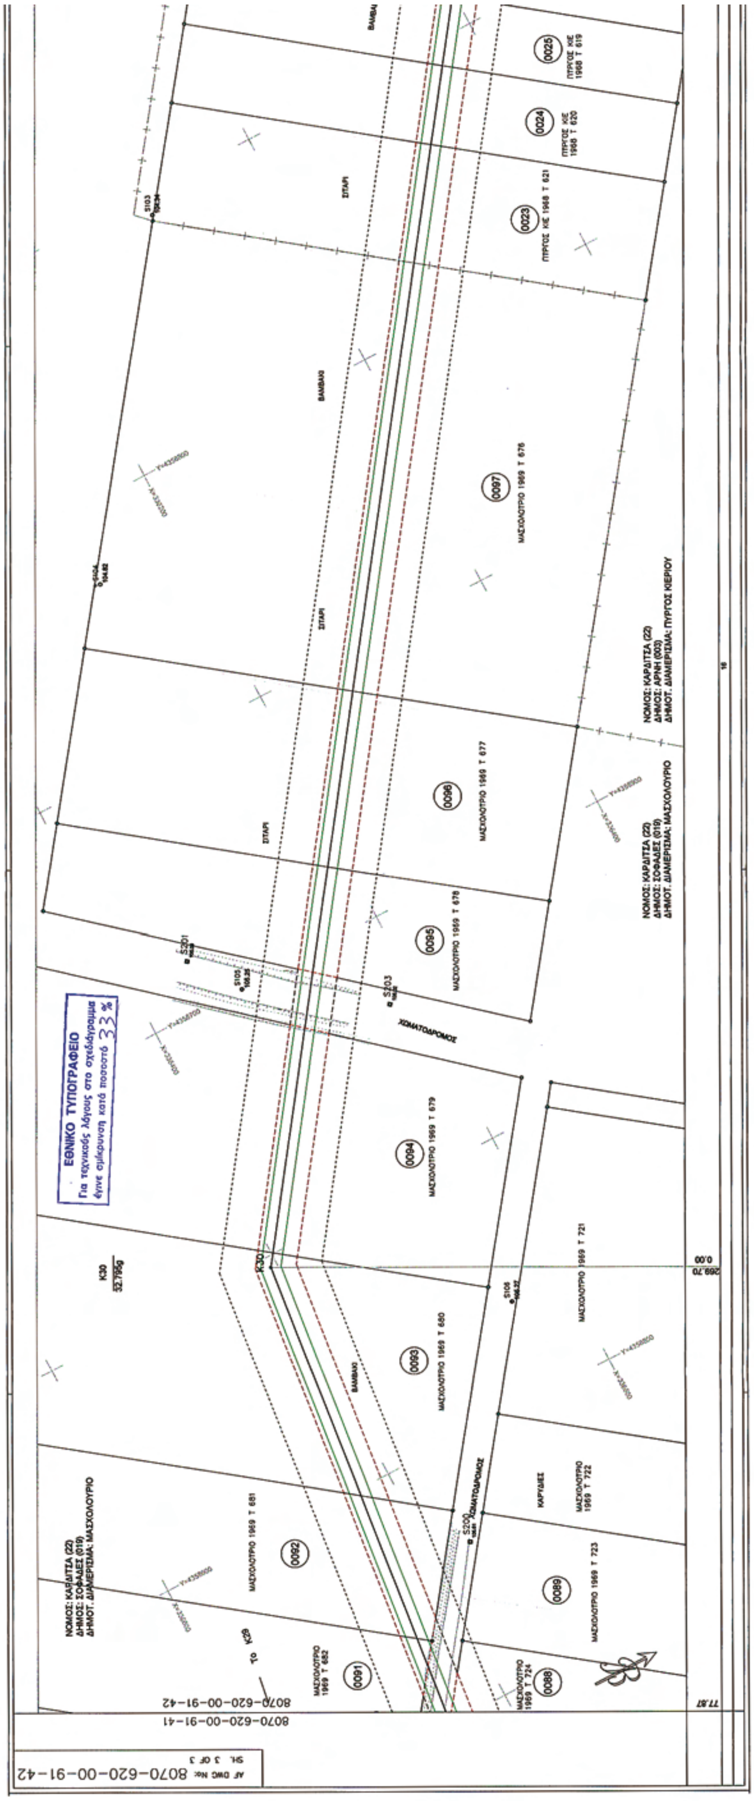

ΣΧΕΤΙΚΑ ΣΧΕΔΙΑ / REFERENCE DRAWINGS
ΥΠΟΜΝΗΜΑ ΚΤΗΜΑΤΟΛΟΓΙΚΩΝ ΔΙΑΓΡΑΜΜΑΤΩΝ
PUBLIC GAS CORPORATION OF GREECE
(DEPA) S.A.
ΑΝΑΠΤΥΞΗ Ε.Ε.
Asprofos Engineering
ΑΓΩΓΟΣ ΦΥΣΙΚΟΥ ΑΕΡΙΟΥ ΥΨΗΛΗΣ ΠΙΕΣΗΣ
"ΑΜΠΕΛΕΙΑ-ΚΑΡΔΙΤΣΑ-ΤΡΙΚΑΛΑ"
ΚΤΗΜΑΤΟΛΟΓΙΚΟ ΔΙΑΓΡΑΜΜΑ
AF-11-8070
8070-620-00-91-39
1:1000
ΑΠΟΣΤΑΣΕΙΣ (μ)
ΠΛΑΤΟΣ ΖΩΝΗΣ ΕΡΓΑΣΙΑΣ (μ)
8070-620-00-91-40
ΝΟΜΟΣ: ΚΑΡΔΙΤΣΑ (22)

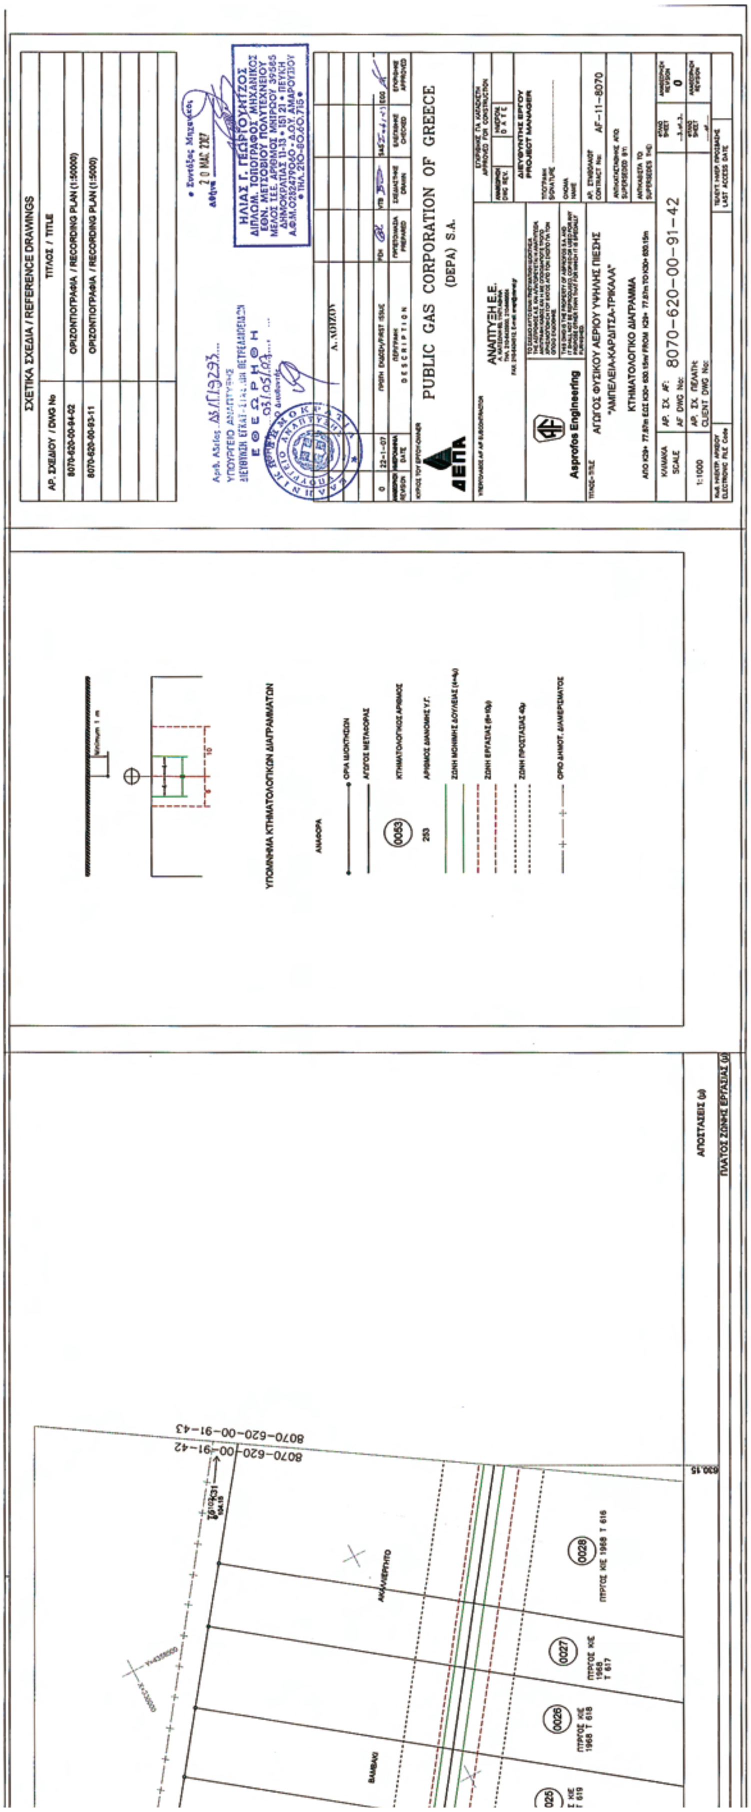

ΕΘΝΙΚΟ ΤΥΠΟΓΡΑΦΕΙΟ
Για τεχνικούς λόγους στο σχεδιάγραμμα έγινε σμίκρυνση κατά ποσοστό 33 %
ΝΟΜΟΣ: ΚΑΡΔΙΤΣΑ (22)
ΔΗΜΟΣ: ΣΟΦΑΔΕΣ (019)
ΔΗΜΟΤ. ΔΙΑΜΕΡΙΣΜΑ: ΜΑΣΧΟΛΟΥΡΙΟ
ΧΩΜΑΤΟΔΡΟΜΟΣ
ΣΙΤΑΡΙ
K28
8070-620-00-91-39
8070-620-00-91-41
AF DWG No: 8070-620-00-91-40
SH. 3 OF 3

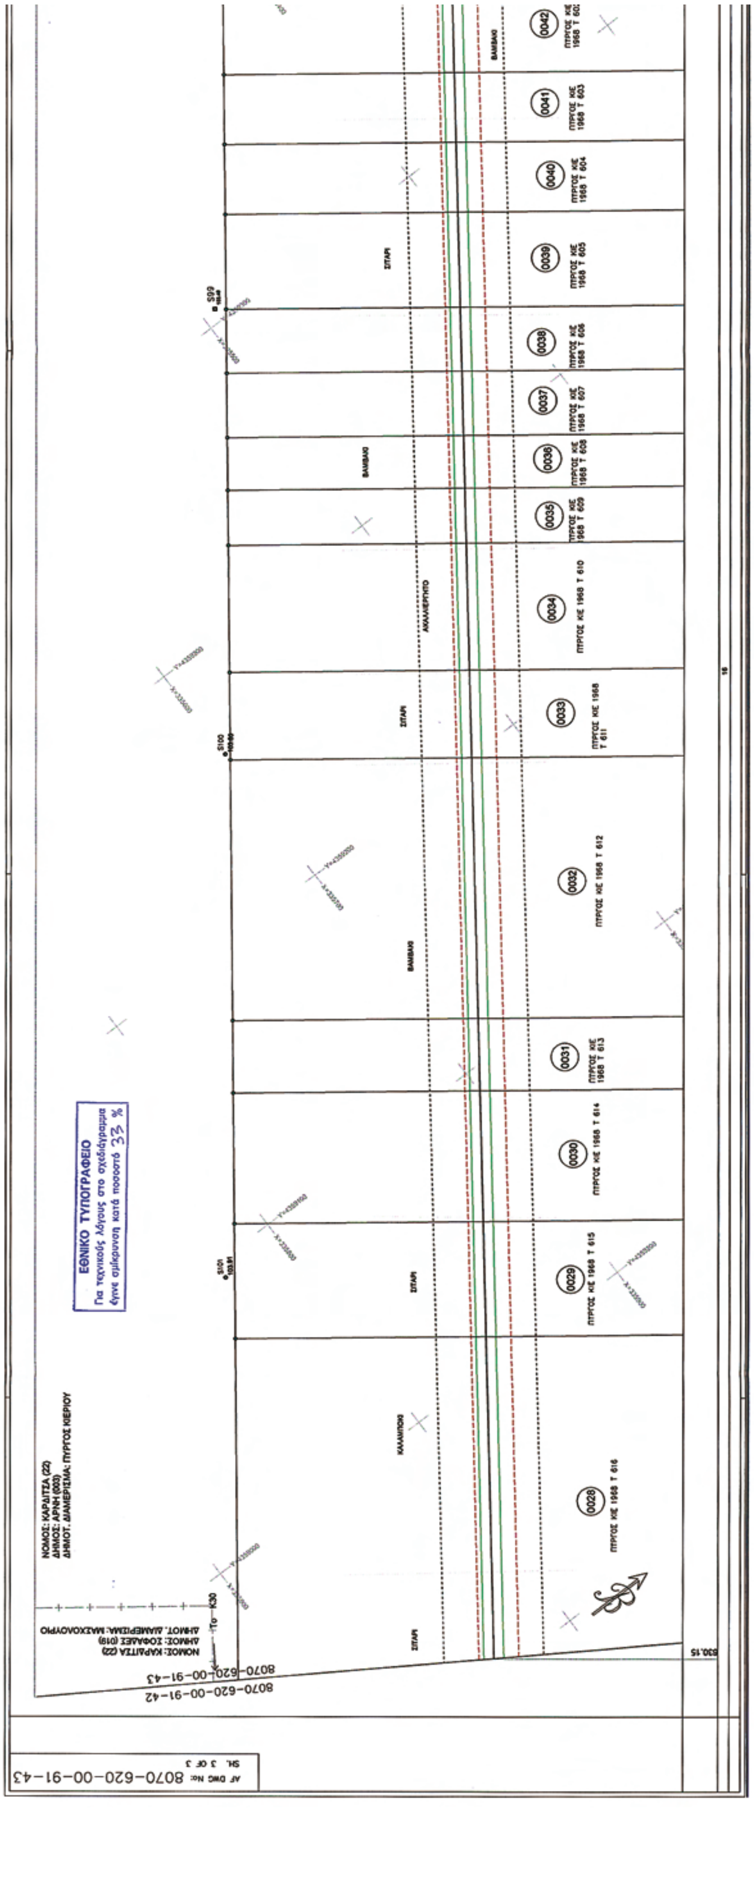

ΣΧΕΤΙΚΑ ΣΧΕΔΙΑ / REFERENCE DRAWINGS
ΥΠΟΜΝΗΜΑ ΚΤΗΜΑΤΟΛΟΓΙΚΩΝ ΔΙΑΓΡΑΜΜΑΤΩΝ
PUBLIC GAS CORPORATION OF GREECE
(DEPA) S.A.
Asprofos Engineering
8070-620-00-91-40
ΑΠΟΣΤΑΣΕΙΣ (μ)
ΠΛΑΤΟΣ ΖΩΝΗΣ ΕΡΓΑΣΙΑΣ (μ)

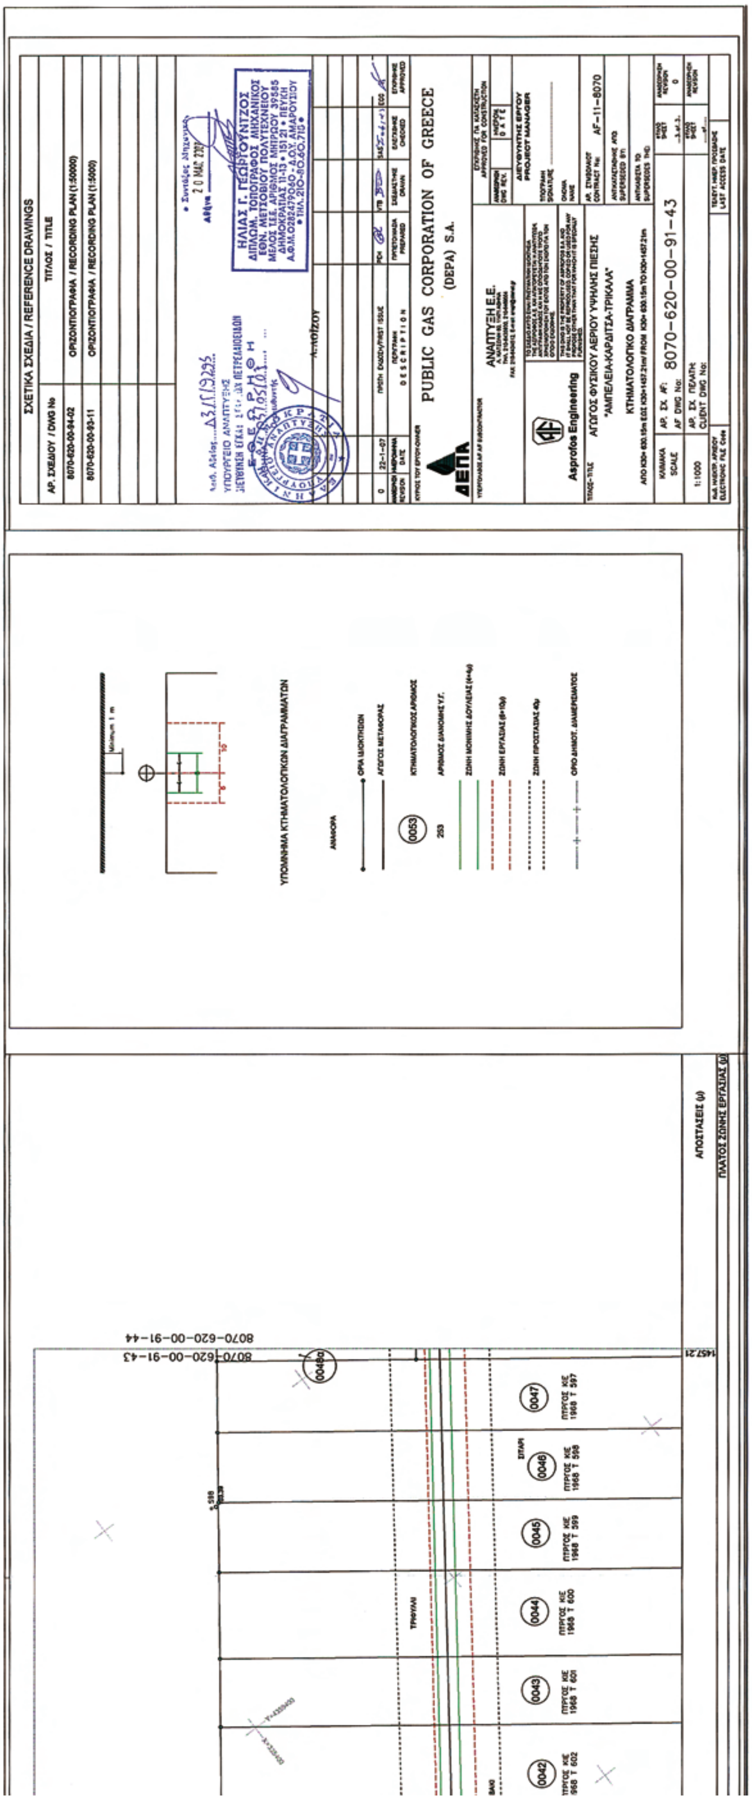

ΕΘΝΙΚΟ ΤΥΠΟΓΡΑΦΕΙΟ
Για τεχνικούς λόγους στο σχεδιάγραμμα
έγινε σμίκρυνση κατά ποσοστό 33 %


PUBLIC GAS CORPORATION OF GREECE
(DEPA) S.A.
ΚΤΗΜΑΤΟΛΟΓΙΚΟ ΔΙΑΓΡΑΜΜΑ
8070-620-00-91-41
ΥΠΟΜΝΗΜΑ ΚΤΗΜΑΤΟΛΟΓΙΚΩΝ ΔΙΑΓΡΑΜΜΑΤΩΝ

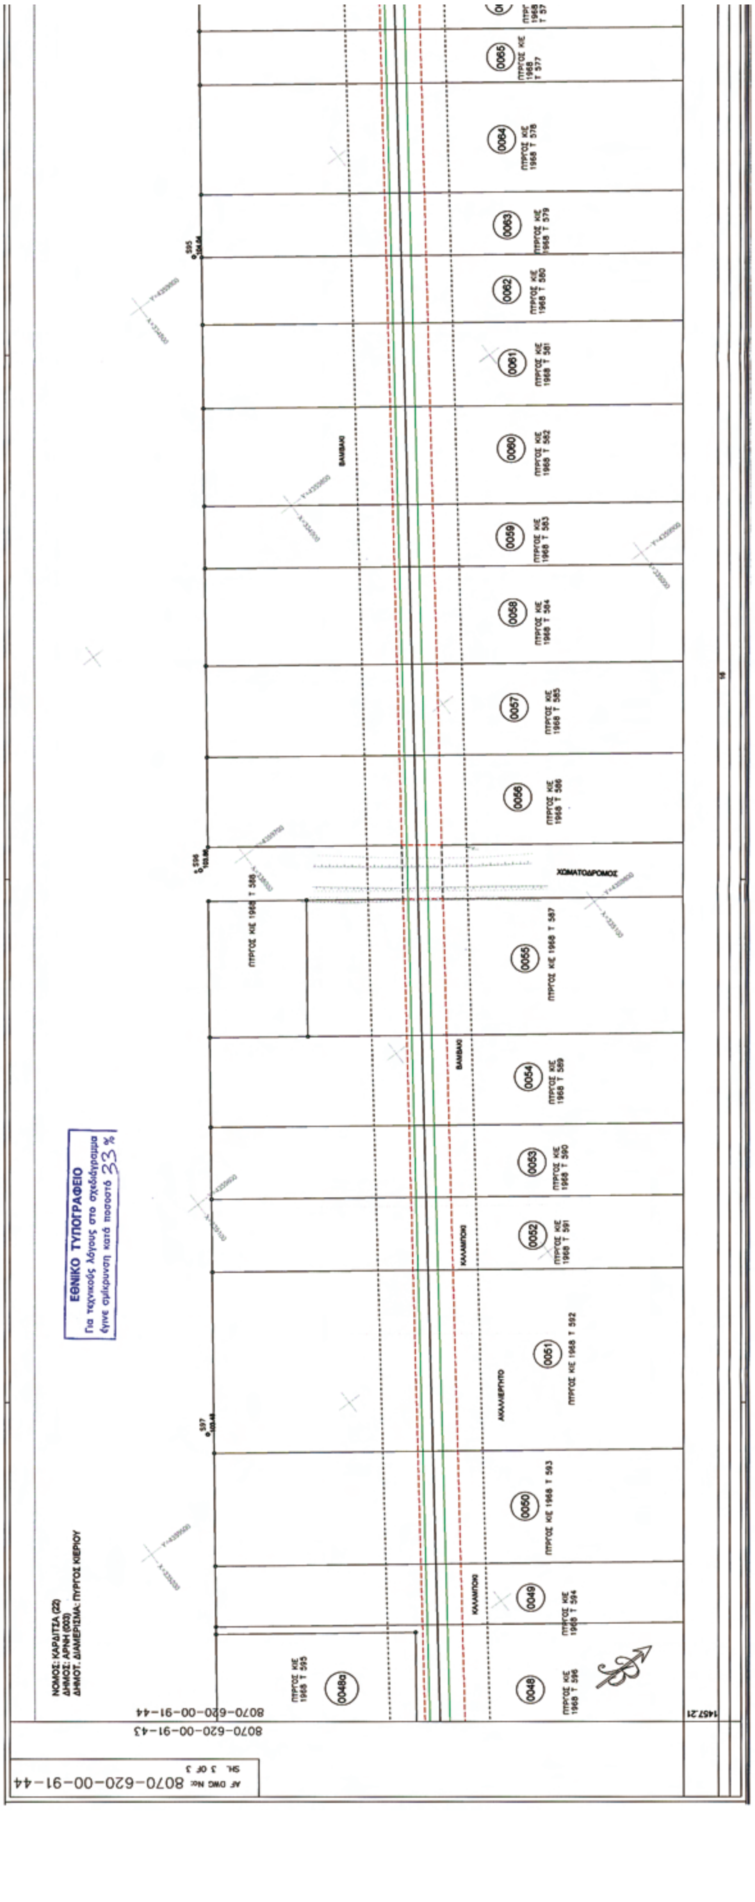

ΕΘΝΙΚΟ ΤΥΠΟΓΡΑΦΕΙΟ
Για τεχνικούς λόγους στο σχεδιάγραμμα έγινε σμίκρυνση κατά ποσοστό 33%
ΧΩΜΑΤΟΔΡΟΜΟΣ
8070-620-00-91-42
8070-620-00-91-41

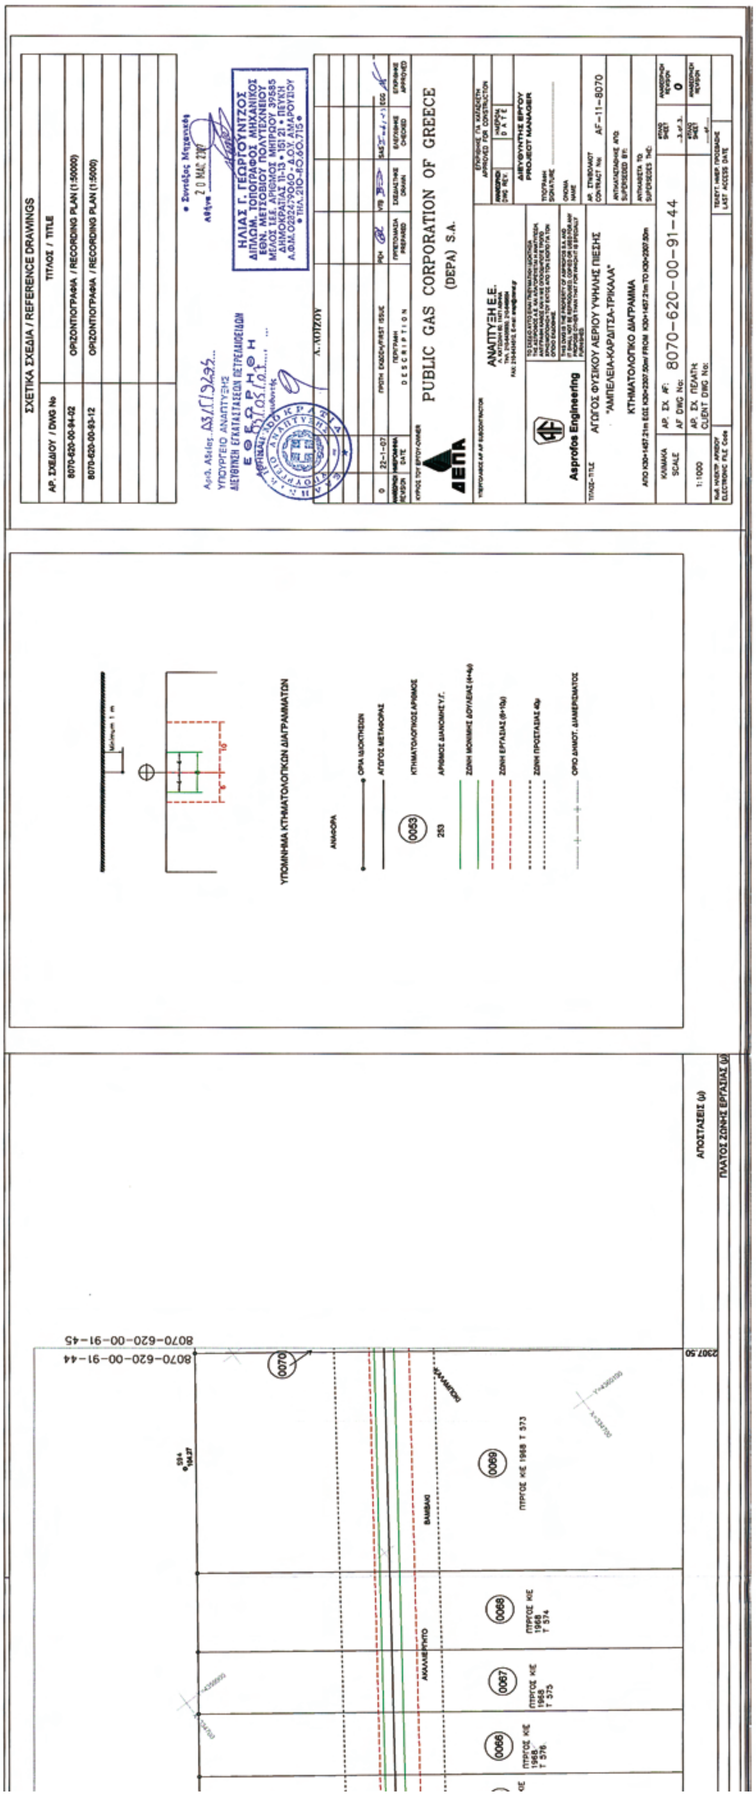

ΣΧΕΤΙΚΑ ΣΧΕΔΙΑ / REFERENCE DRAWINGS
ΟΡΙΖΟΝΤΙΟΓΡΑΦΙΑ / RECORDING PLAN (1:50000)
ΟΡΙΖΟΝΤΙΟΓΡΑΦΙΑ / RECORDING PLAN (1:5000)
PUBLIC GAS CORPORATION OF GREECE
(DEPA) S.A.
ΑΝΑΠΤΥΞΗ Ε.Ε.
Asprofos Engineering
ΑΓΩΓΟΣ ΦΥΣΙΚΟΥ ΑΕΡΙΟΥ ΥΨΗΛΗΣ ΠΙΕΣΗΣ
"ΑΜΠΕΛΕΙΑ-ΚΑΡΔΙΤΣΑ-ΤΡΙΚΑΛΑ"
ΚΤΗΜΑΤΟΛΟΓΙΚΟ ΔΙΑΓΡΑΜΜΑ
8070-620-00-91-42
ΑΦ-11-8070
1:1000
ΥΠΟΜΝΗΜΑ ΚΤΗΜΑΤΟΛΟΓΙΚΩΝ ΔΙΑΓΡΑΜΜΑΤΩΝ
8070-620-00-91-43
ΑΠΟΣΤΑΣΕΙΣ (μ)

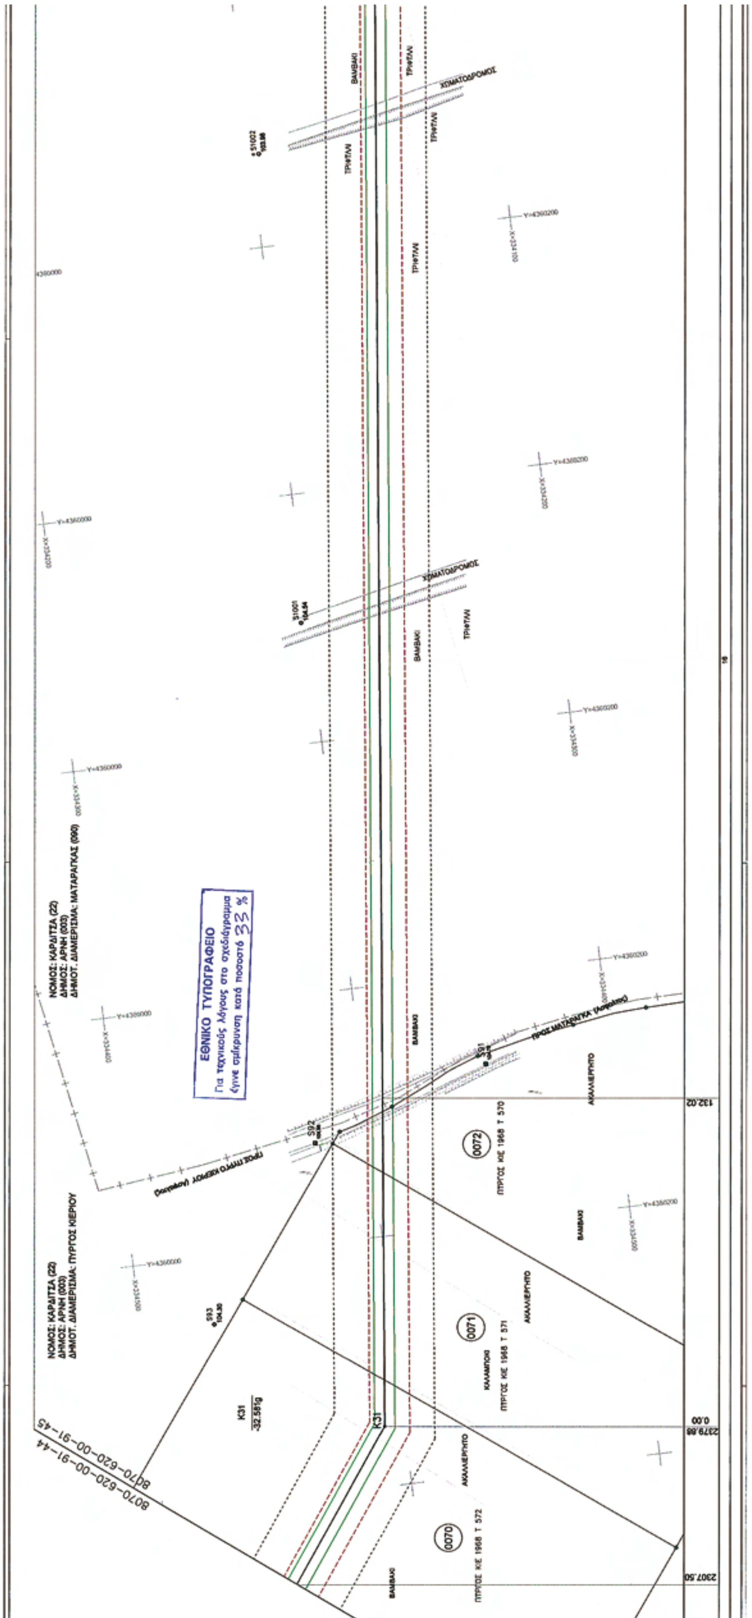

ΕΘΝΙΚΟ ΤΥΠΟΓΡΑΦΕΙΟ
Για τεχνικούς λόγους στο σχεδιάγραμμα έγινε σμίκρυνση κατά ποσοστό 33 %
ΝΟΜΟΣ: ΚΑΡΔΙΤΣΑ (22)
ΔΗΜΟΣ: ΑΡΝΗ (003)
ΔΗΜΟΤ. ΔΙΑΜΕΡΙΣΜΑ: ΠΥΡΓΟΣ ΚΙΕΡΙΟΥ
8070-620-00-91-43
8070-620-00-91-42
AF DWG No: 8070-620-00-91-43
SH. 3 OF 3

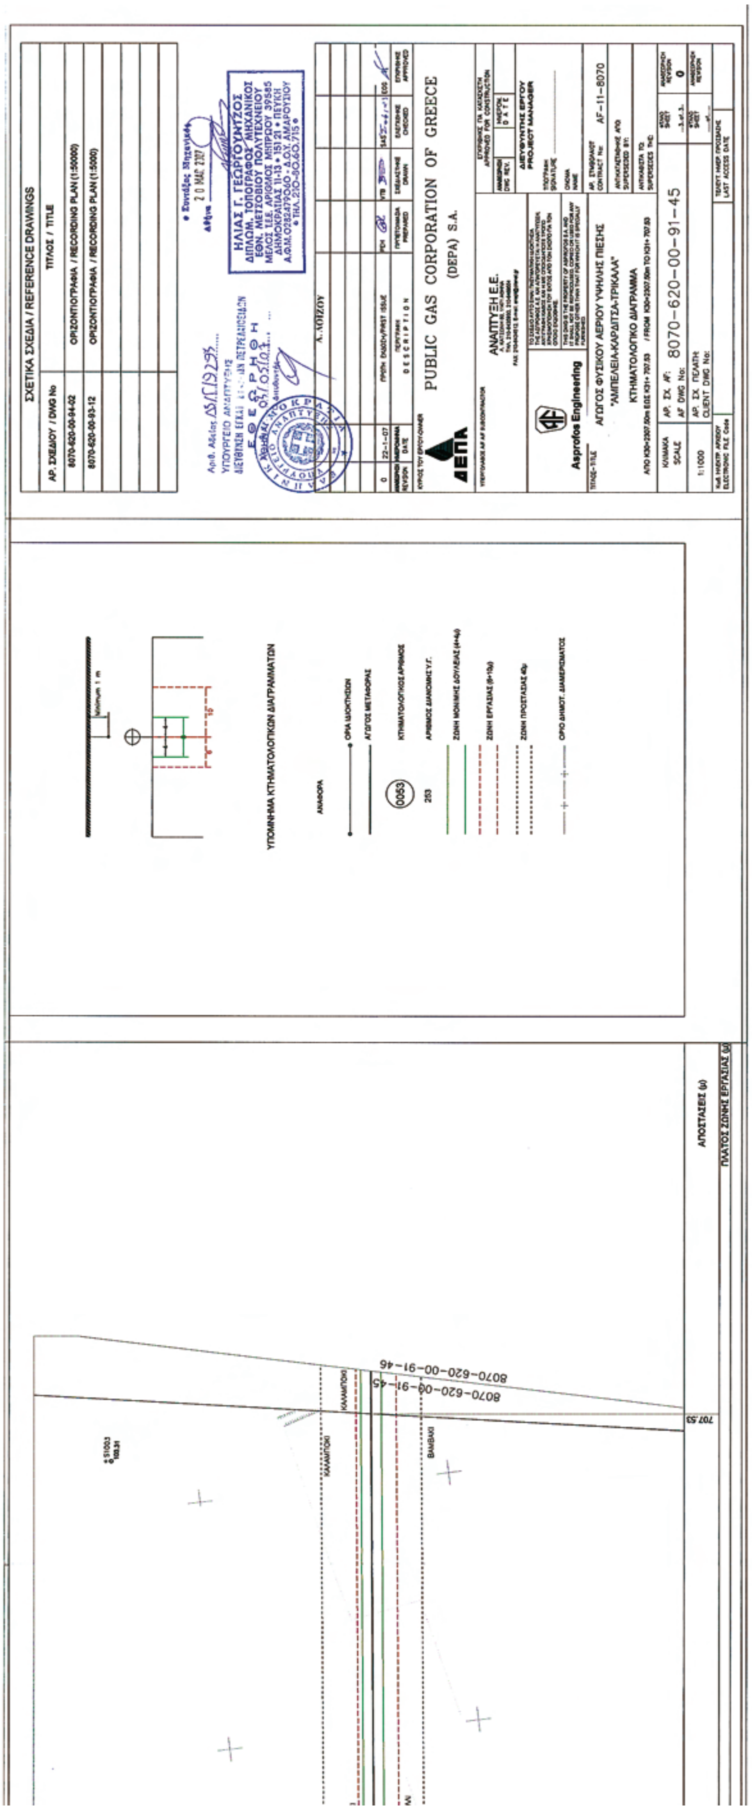


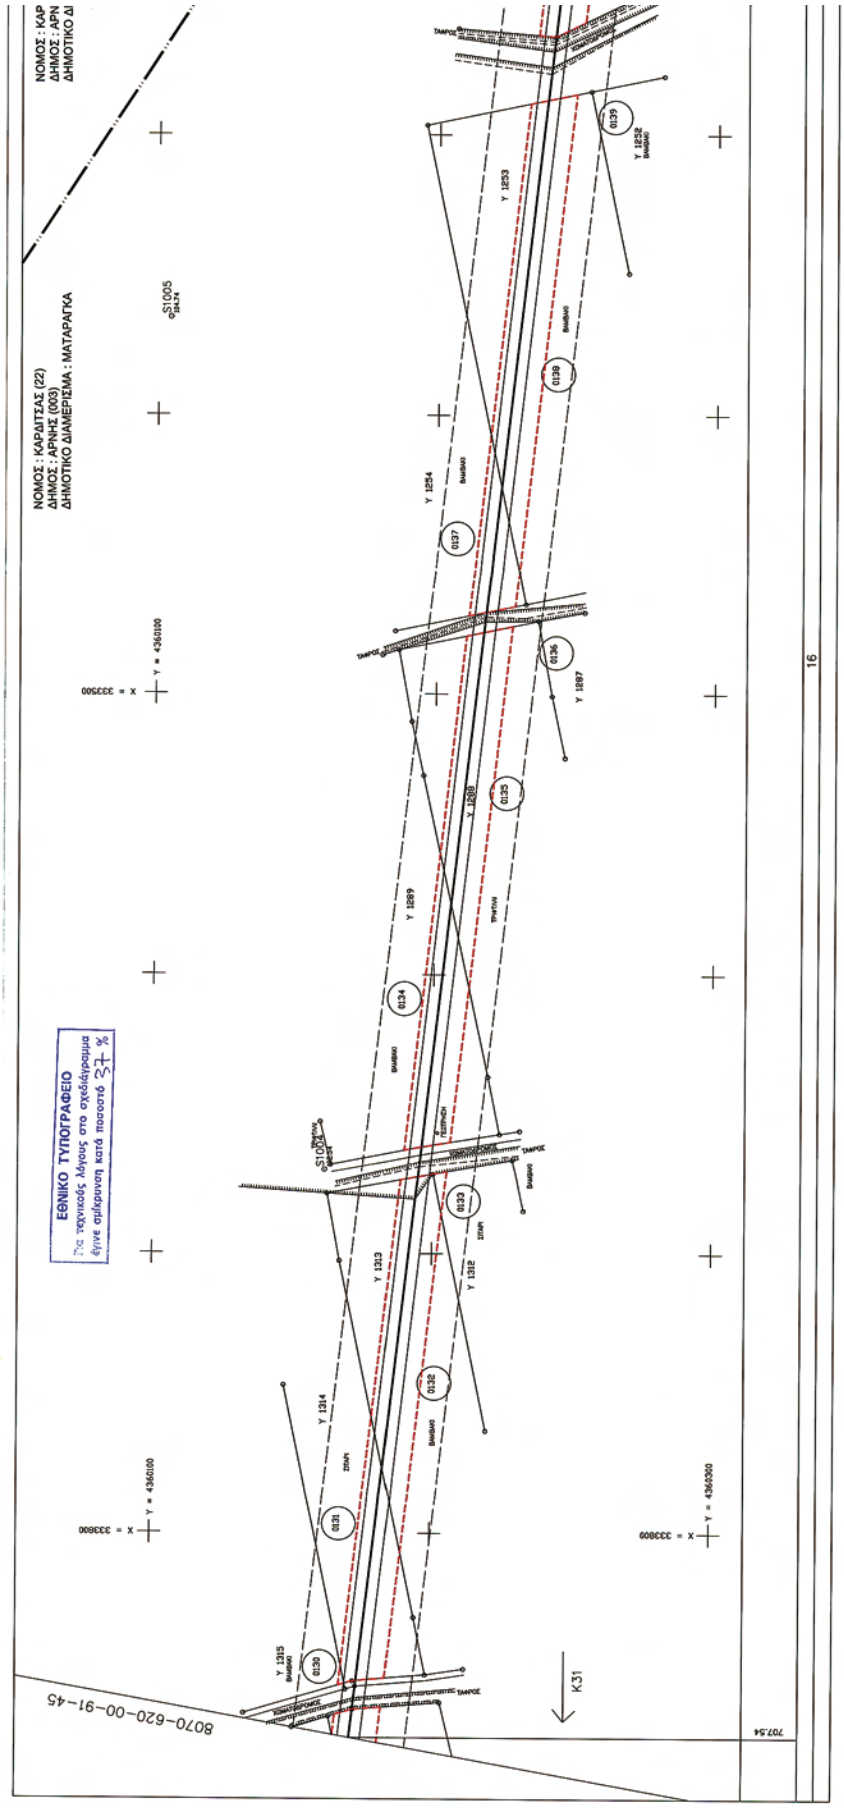
ΣΧΕΤΙΚΑ ΣΧΕΔΙΑ / REFERENCE DRAWINGS
PUBLIC GAS CORPORATION OF GREECE
(DEPA) S.A.
Asprofos Engineering
ΑΓΩΓΟΣ ΦΥΣΙΚΟΥ ΑΕΡΙΟΥ ΥΨΗΛΗΣ ΠΙΕΣΗΣ
"ΑΜΠΕΛΕΙΑ-ΚΑΡΔΙΤΣΑ-ΤΡΙΚΑΛΑ"
ΚΤΗΜΑΤΟΛΟΓΙΚΟ ΔΙΑΓΡΑΜΜΑ
8070-620-00-91-43
8070-620-00-91-44
ΥΠΟΜΝΗΜΑ ΚΤΗΜΑΤΟΛΟΓΙΚΩΝ ΔΙΑΓΡΑΜΜΑΤΩΝ
ΑΠΟΣΤΑΣΕΙΣ (μ)
ΠΛΑΤΟΣ ΖΩΝΗΣ ΕΡΓΑΣΙΑΣ (μ)

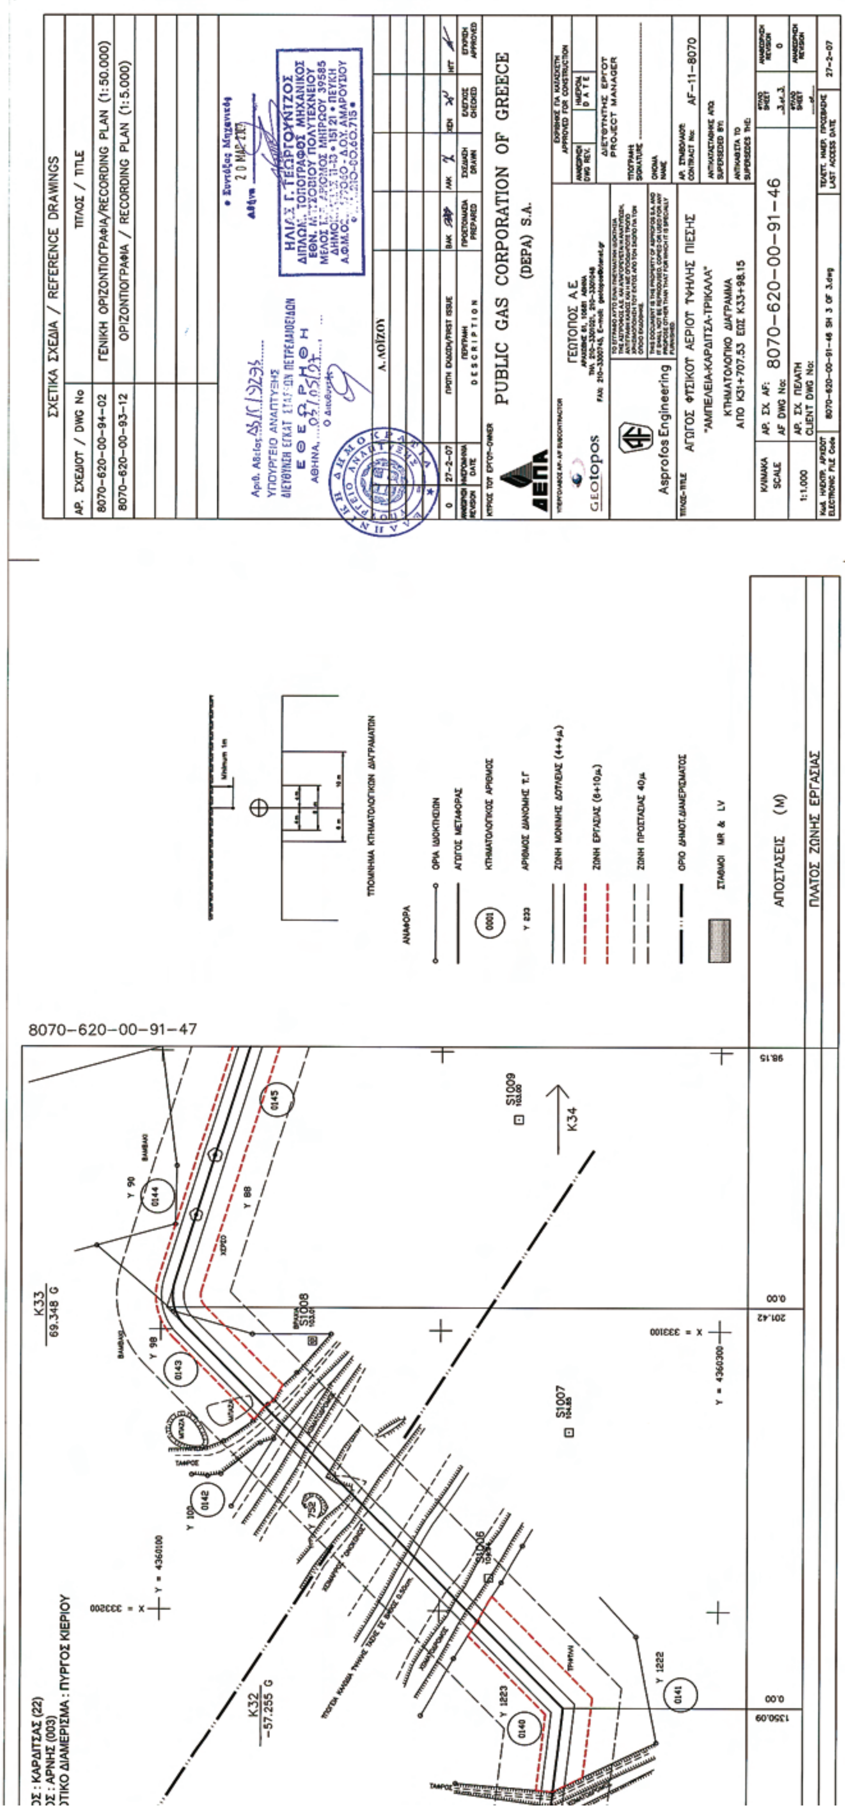

ΕΘΝΙΚΟ ΤΥΠΟΓΡΑΦΕΙΟ
Για τεχνικούς λόγους στο σχεδιάγραμμα έγινε σμίκρυνση κατά ποσοστό 23 %
ΝΟΜΟΣ: ΚΑΡΔΙΤΣΑ (22)
ΔΗΜΟΣ: ΑΡΝΗ (003)
ΔΗΜΟΤ. ΔΙΑΜΕΡΙΣΜΑ: ΠΥΡΓΟΣ ΚΙΕΡΙΟΥ
ΧΩΜΑΤΟΔΡΟΜΟΣ
AF DWG No: 8070-620-00-91-44
SH. 3 OF 3

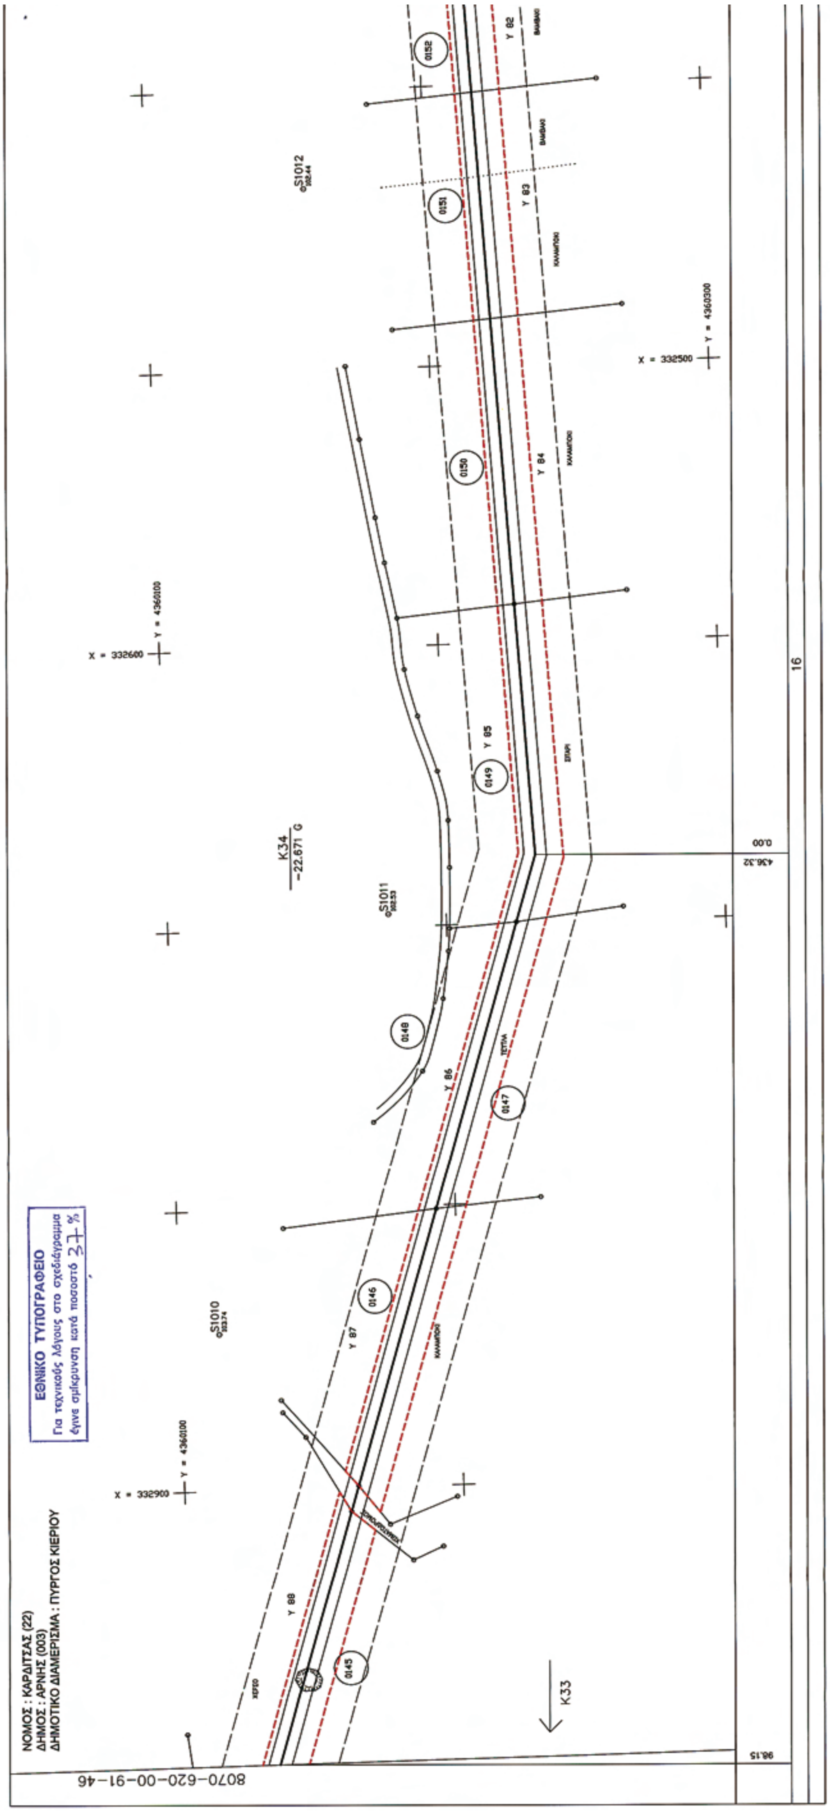

PUBLIC GAS CORPORATION OF GREECE
(DEPA) S.A.
Asprofos Engineering
ΚΤΗΜΑΤΟΛΟΓΙΚΟ ΔΙΑΓΡΑΜΜΑ
8070-620-00-91-44
AF-11-8070
1:1000
ΥΠΟΜΝΗΜΑ ΚΤΗΜΑΤΟΛΟΓΙΚΩΝ ΔΙΑΓΡΑΜΜΑΤΩΝ
8070-620-00-91-45
ΑΠΟΣΤΑΣΕΙΣ (μ)
ΠΛΑΤΟΣ ΖΩΝΗΣ ΕΡΓΑΣΙΑΣ (μ)

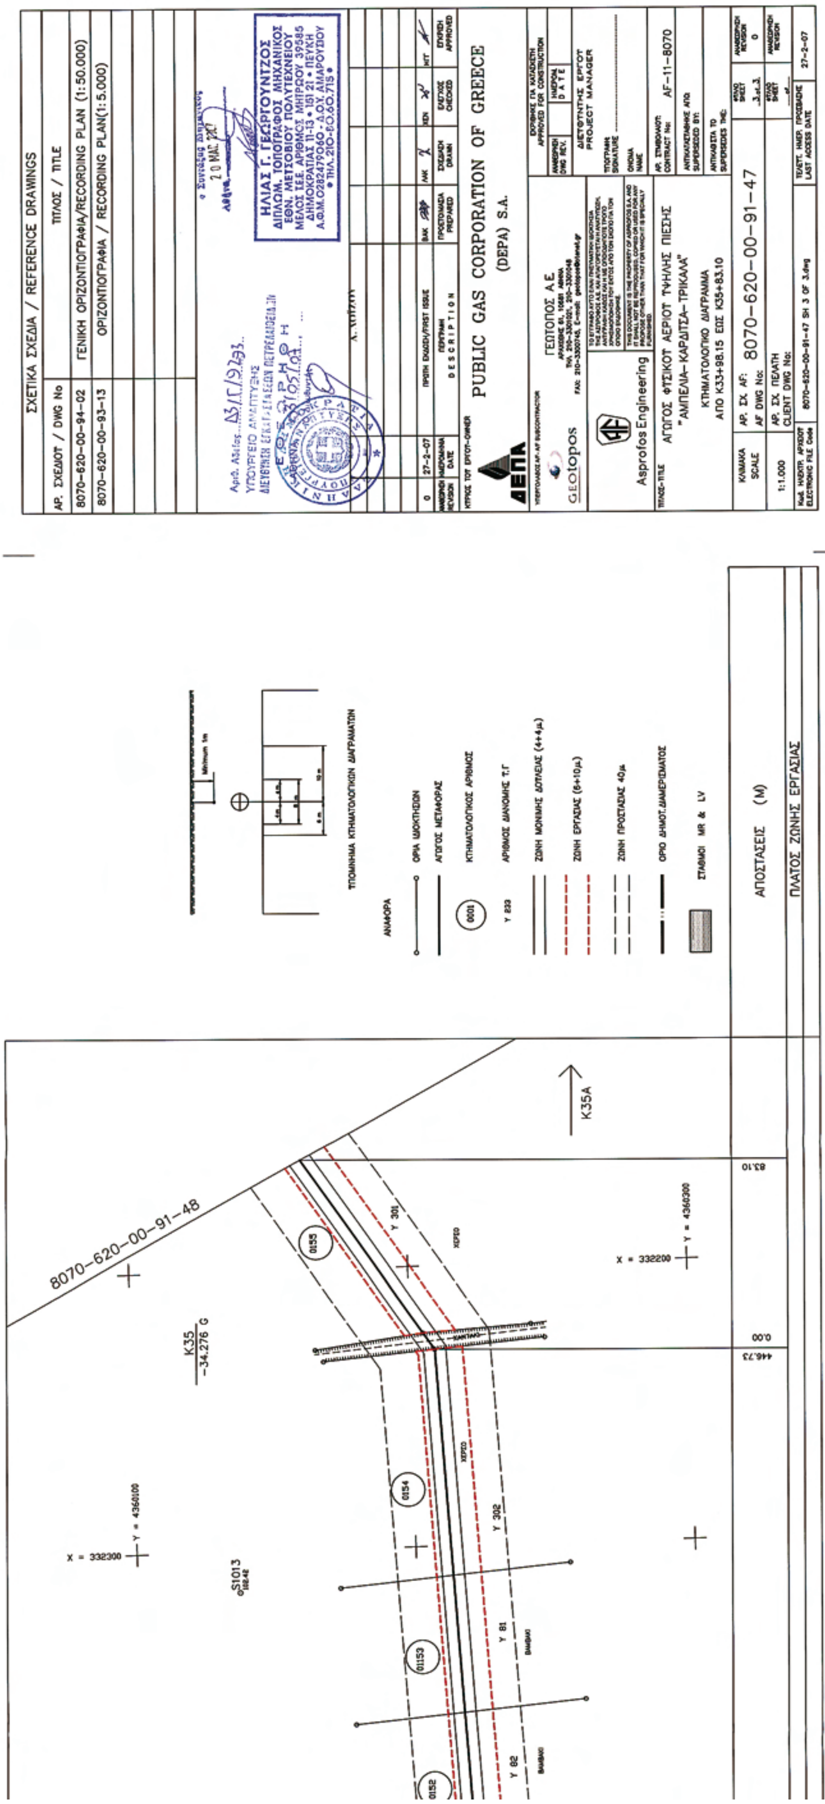

ΕΘΝΙΚΟ ΤΥΠΟΓΡΑΦΕΙΟ
Για τεχνικούς λόγους στο σχεδιάγραμμα
έγινε σμίκρυνση κατά ποσοστό 33 %
AF DWG No: 8070-620-00-91-45
SH. 3 OF 3

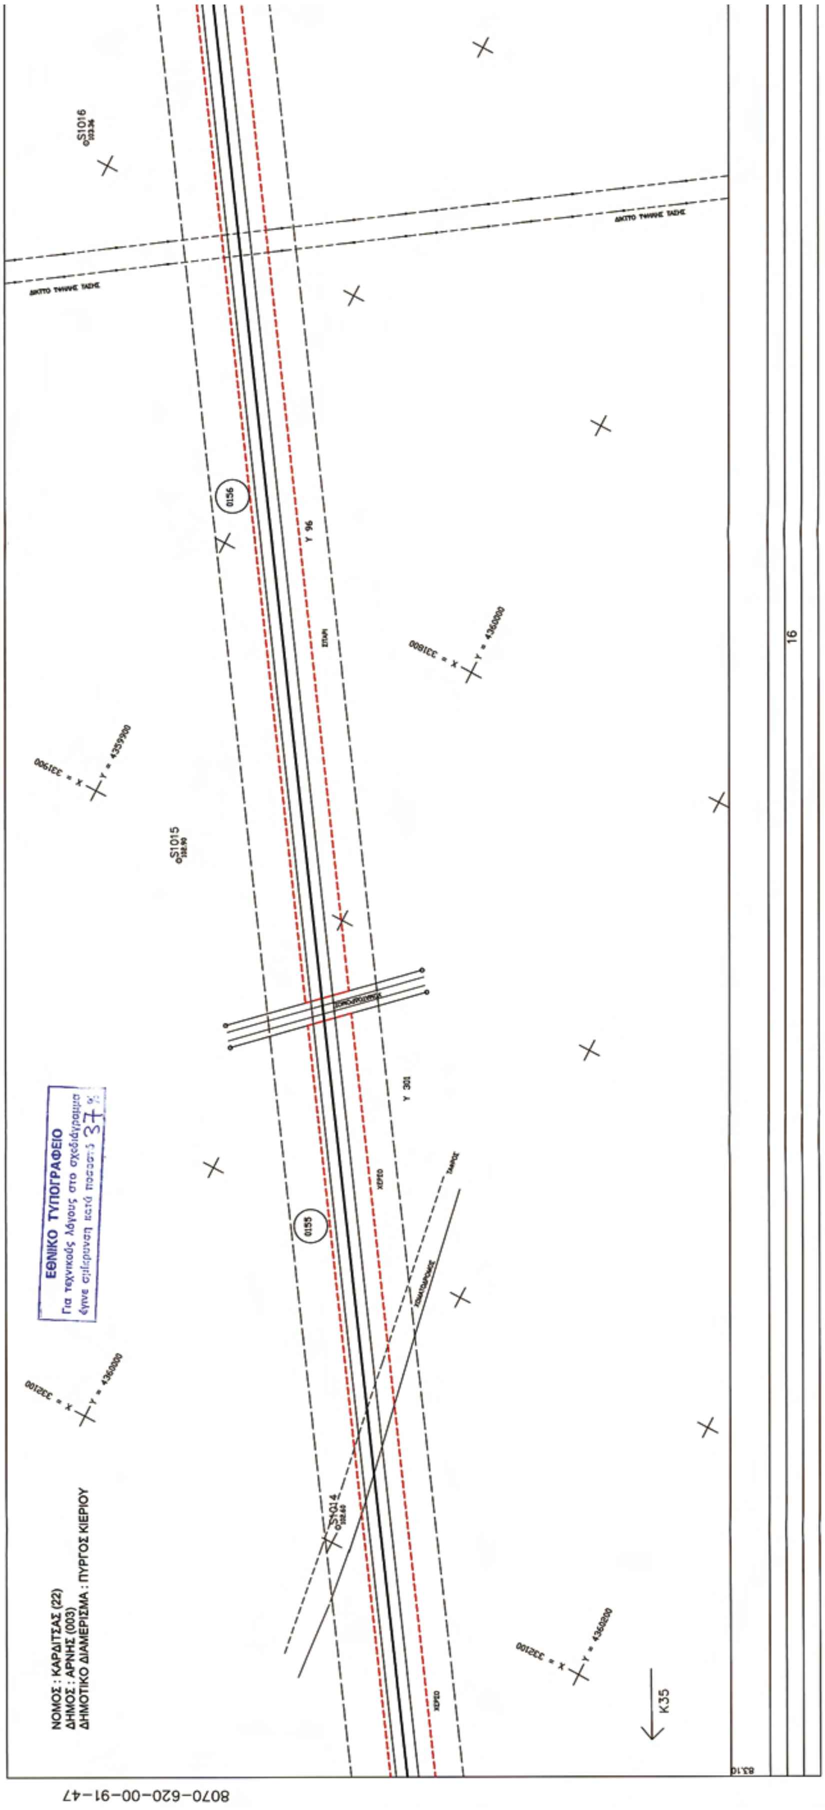


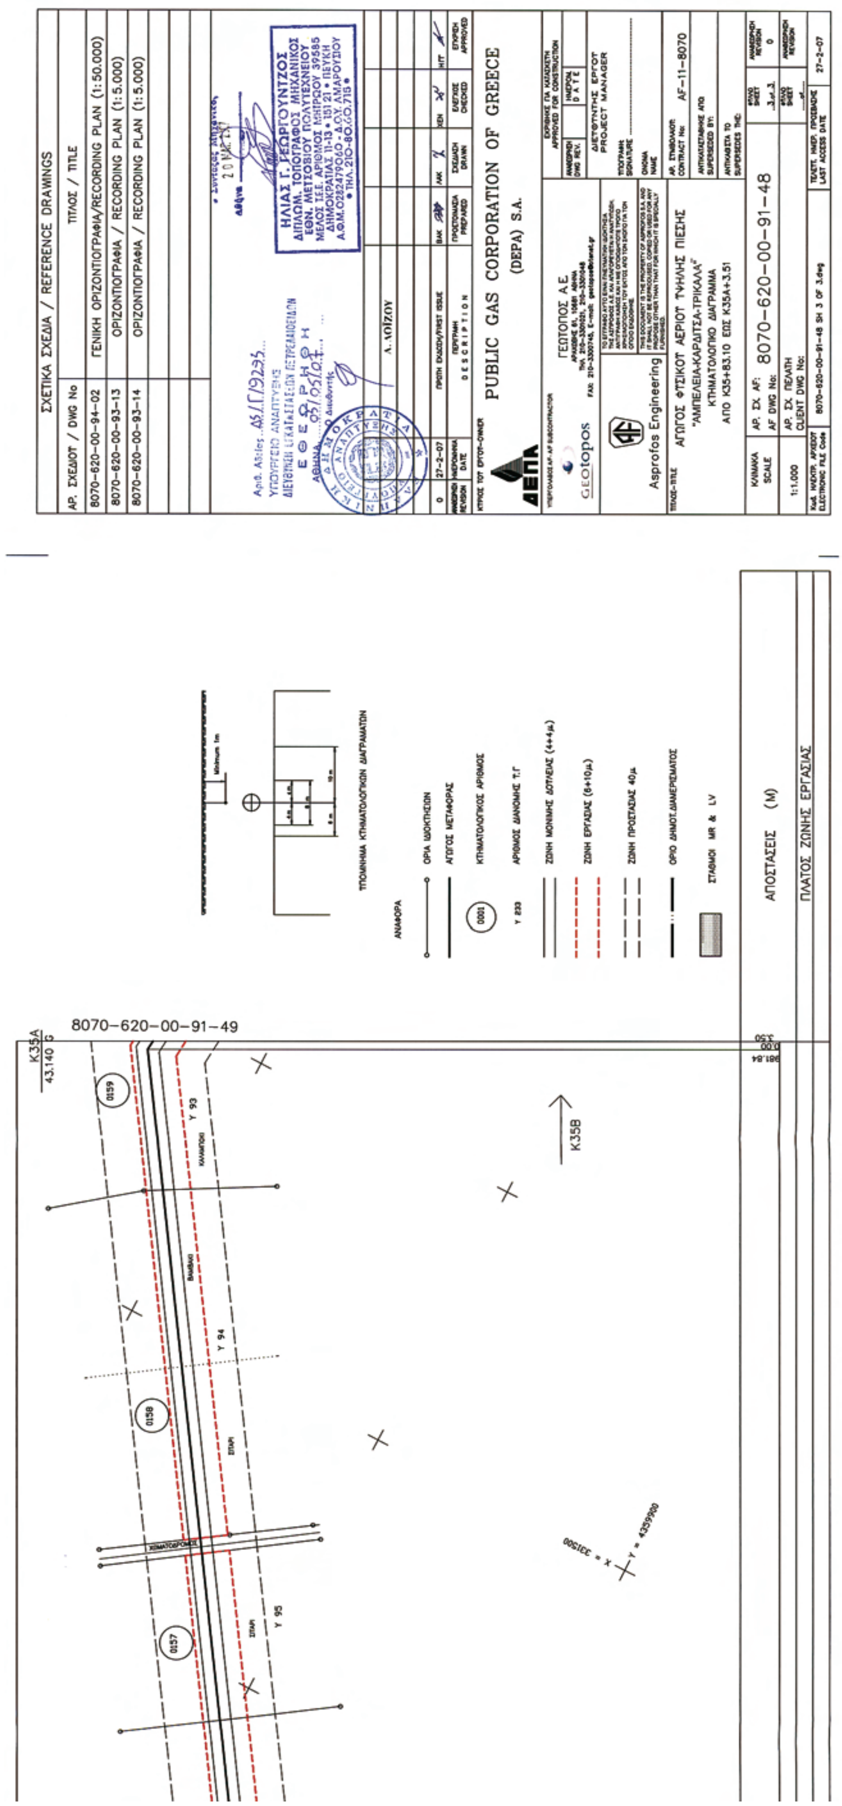

ΝΟΜΟΣ : ΚΑΡΔΙΤΣΑΣ (22)
ΔΗΜΟΣ : ΑΡΝΗΣ (003)
ΔΗΜΟΤΙΚΟ ΔΙΑΜΕΡΙΣΜΑ : ΜΑΤΑΡΑΓΚΑ
ΕΘΝΙΚΟ ΤΥΠΟΓΡΑΦΕΙΟ
Το τεχνικούς λόγους στο σχεδιάγραμμα έγινε σμίκρυνση κατά ποσοστό 37 %
8070-620-00-91-45
K31

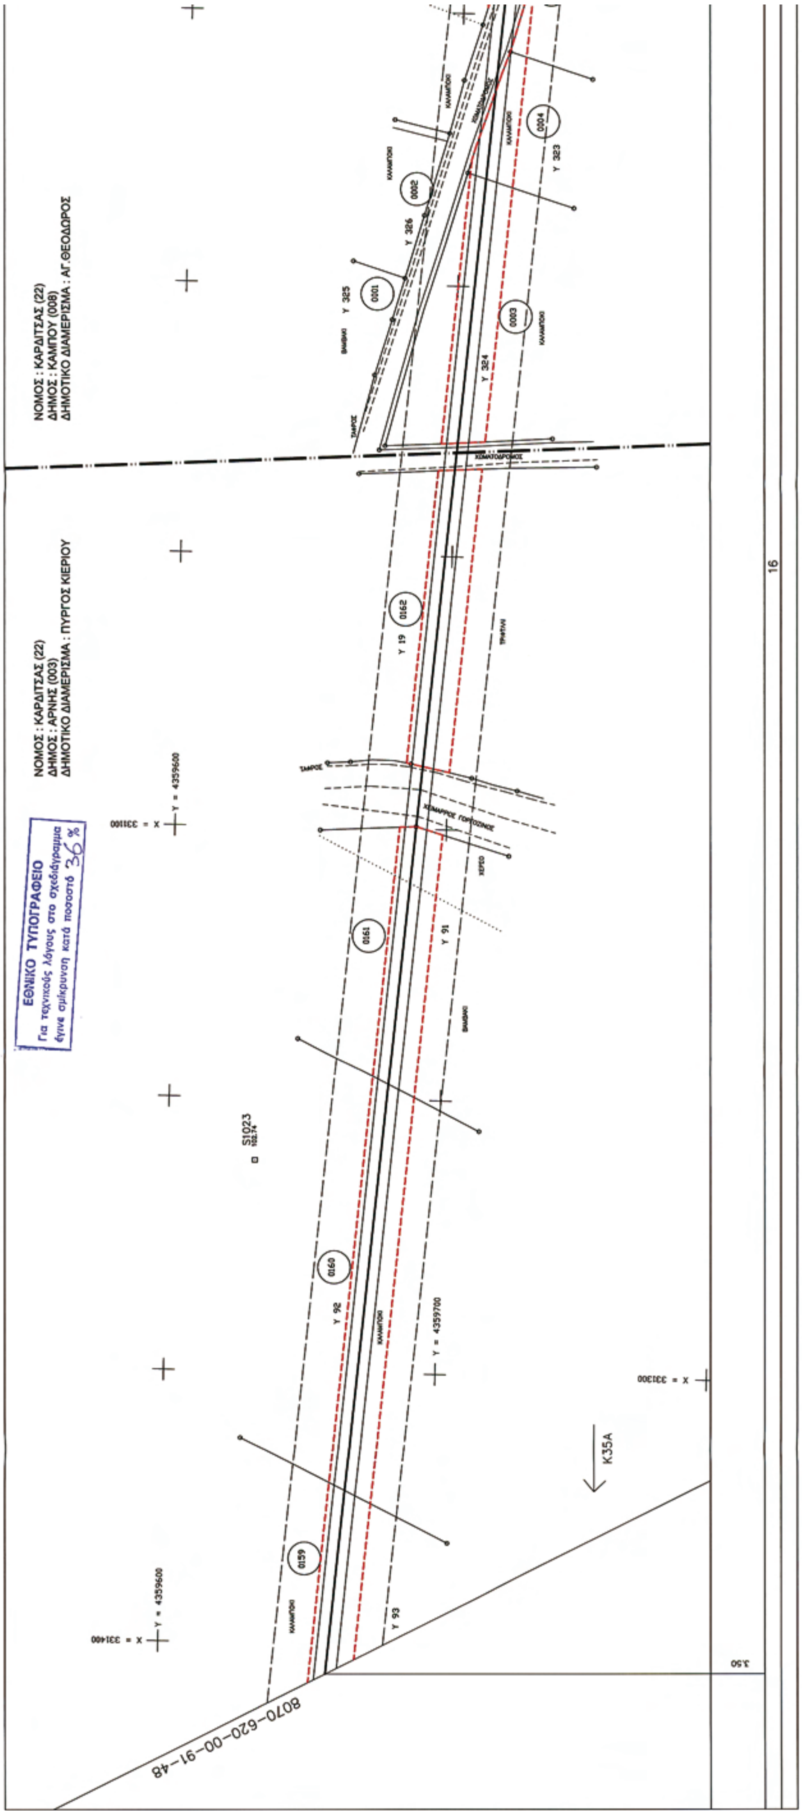

ΣΧΕΤΙΚΑ ΣΧΕΔΙΑ / REFERENCE DRAWINGS
8070-620-00-94-02 ΓΕΝΙΚΗ ΟΡΙΖΟΝΤΙΟΓΡΑΦΙΑ/RECORDING PLAN (1:50.000)
8070-620-00-93-12 ΟΡΙΖΟΝΤΙΟΓΡΑΦΙΑ / RECORDING PLAN (1:5.000)
PUBLIC GAS CORPORATION OF GREECE (DEPA) S.A.
ΑΓΩΓΟΣ ΦΥΣΙΚΟΥ ΑΕΡΙΟΥ ΥΨΗΛΗΣ ΠΙΕΣΗΣ "ΑΜΠΕΛΕΙΑ-ΚΑΡΔΙΤΣΑ-ΤΡΙΚΑΛΑ"
ΚΤΗΜΑΤΟΛΟΓΙΚΟ ΔΙΑΓΡΑΜΜΑ
ΑΠΟ Κ31+707.53 ΕΩΣ Κ33+98.15
8070-620-00-91-46
AF-11-8070
1:1.000
27-2-07
8070-620-00-91-47
ΑΠΟΣΤΑΣΕΙΣ (Μ)
ΠΛΑΤΟΣ ΖΩΝΗΣ ΕΡΓΑΣΙΑΣ
K32
K33
K34

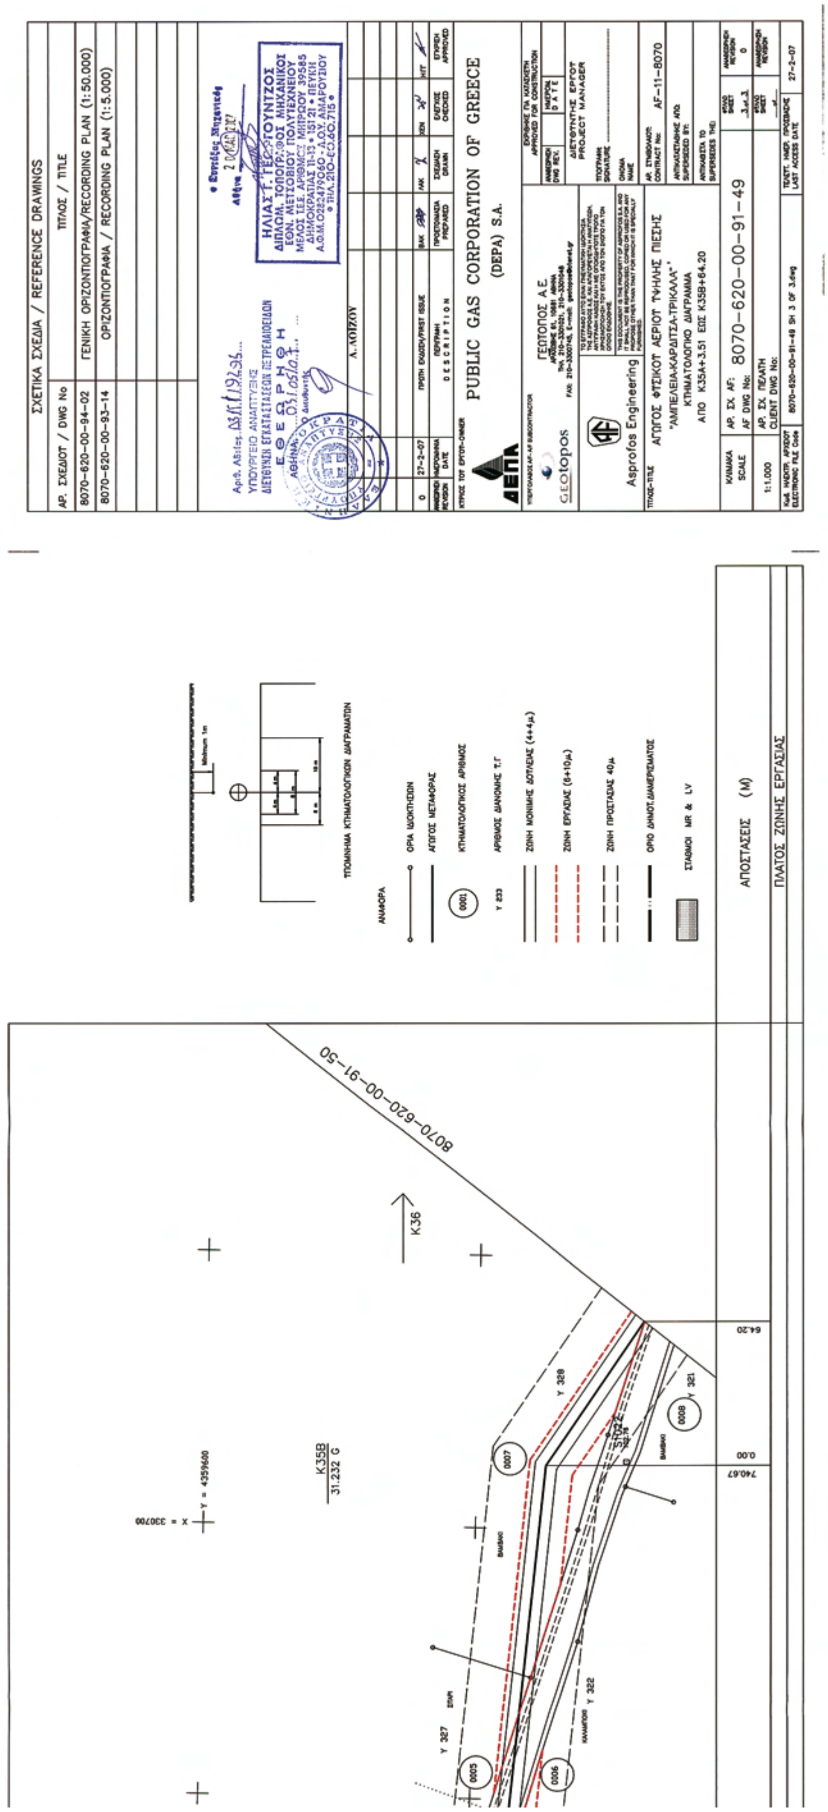

ΝΟΜΟΣ : ΚΑΡΔΙΤΣΑΣ (22)
ΔΗΜΟΣ : ΑΡΝΗΣ (003)
ΔΗΜΟΤΙΚΟ ΔΙΑΜΕΡΙΣΜΑ : ΠΥΡΓΟΣ ΚΙΕΡΙΟΥ
ΕΘΝΙΚΟ ΤΥΠΟΓΡΑΦΕΙΟ
Για τεχνικούς λόγους στο σχεδιάγραμμα έγινε σμίκρυνση κατά ποσοστό
K34
-22.671 G
K33
8070-620-00-91-46
X = 332900
Y = 4360100
X = 332600
Y = 4360100
X = 332500
Y = 4360300
S1012
S1011
S1010
0145
0146
0147
0148
0149
0150
0151
0152
Y 82
Y 83
Y 84
Y 85
Y 86
Y 87
Y 88
16
0.00
436.32
98.15

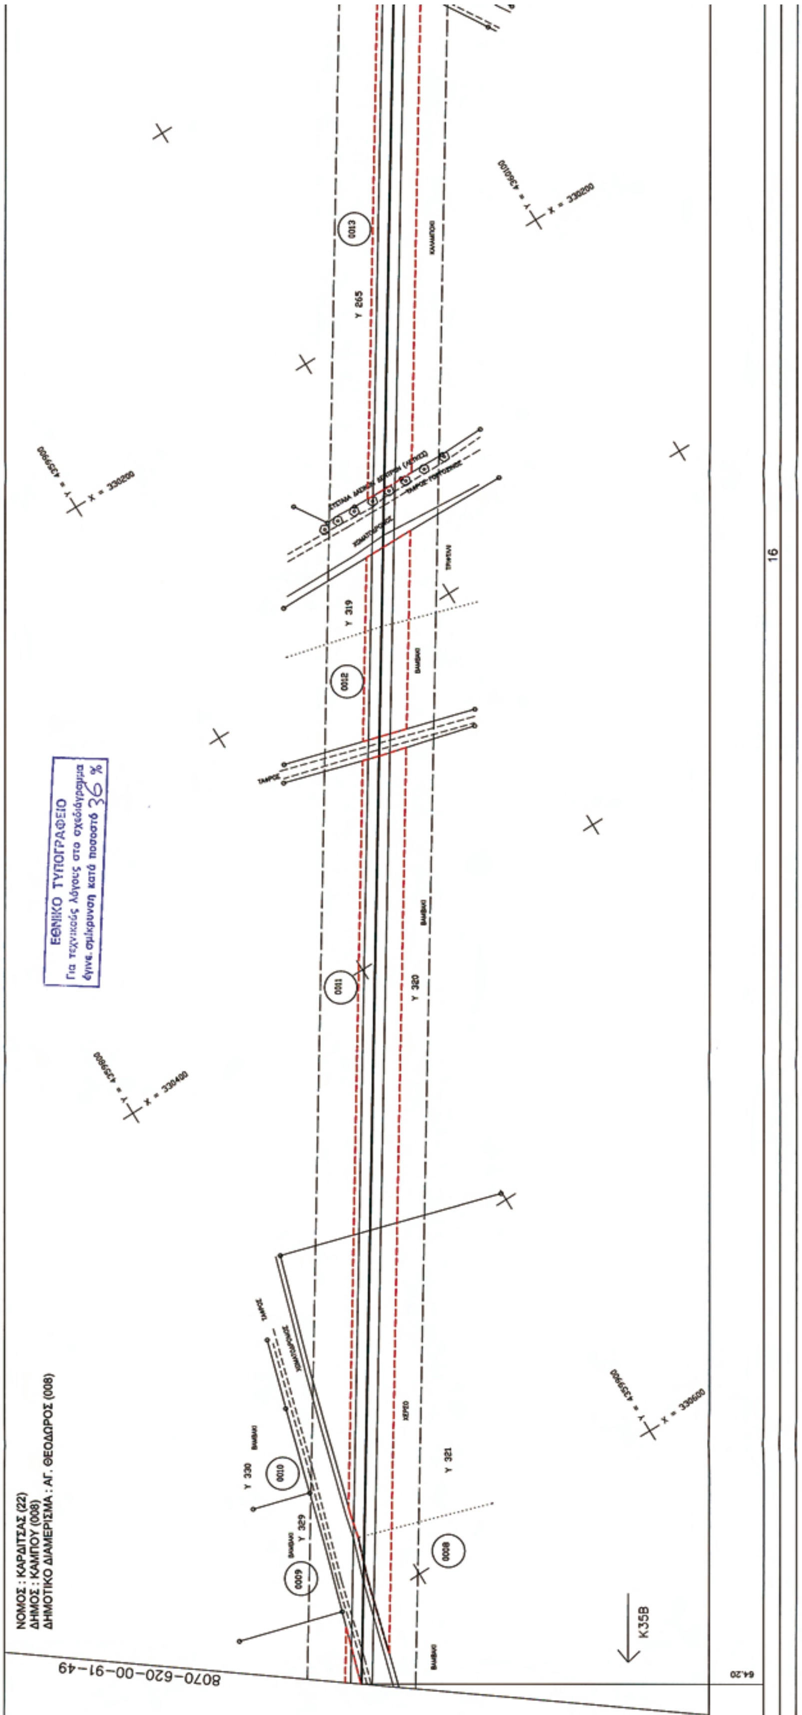

ΣΧΕΤΙΚΑ ΣΧΕΔΙΑ / REFERENCE DRAWINGS
ΑΡ. ΣΧΕΔΙΟΥ / DWG No
ΤΙΤΛΟΣ / TITLE
8070-620-00-94-02
ΓΕΝΙΚΗ ΟΡΙΖΟΝΤΙΟΓΡΑΦΙΑ/RECORDING PLAN (1:50.000)
8070-620-00-93-13
ΟΡΙΖΟΝΤΙΟΓΡΑΦΙΑ / RECORDING PLAN(1:5.000)
ΗΛΙΑΣ Γ. ΓΕΩΡΓΟΥΝΤΖΟΣ
ΔΙΠΛΩΜ. ΤΟΠΟΓΡΑΦΟΣ ΜΗΧΑΝΙΚΟΣ
27-2-07
ΠΡΩΤΗ ΕΚΔΟΣΗ/FIRST ISSUE
PUBLIC GAS CORPORATION OF GREECE
(DEPA) S.A.
ΓΕΩΤΟΠΟΣ Α.Ε.
Asprofos Engineering
ΑΓΩΓΟΣ ΦΥΣΙΚΟΥ ΑΕΡΙΟΥ ΥΨΗΛΗΣ ΠΙΕΣΗΣ
"ΑΜΠΕΛΙΑ-ΚΑΡΔΙΤΣΑ-ΤΡΙΚΑΛΑ"
ΚΤΗΜΑΤΟΛΟΓΙΚΟ ΔΙΑΓΡΑΜΜΑ
ΑΠΟ Κ33+98.15 ΕΩΣ Κ35+83.10
8070-620-00-91-47
AF-11-8070
1:1.000
ΑΝΑΦΟΡΑ
ΑΠΟΣΤΑΣΕΙΣ (Μ)
ΠΛΑΤΟΣ ΖΩΝΗΣ ΕΡΓΑΣΙΑΣ
8070-620-00-91-48
K35A
K35
-34.276 G
X = 332300
Y = 4360100
X = 332200
Y = 4360300
83.10
0.00
446.73

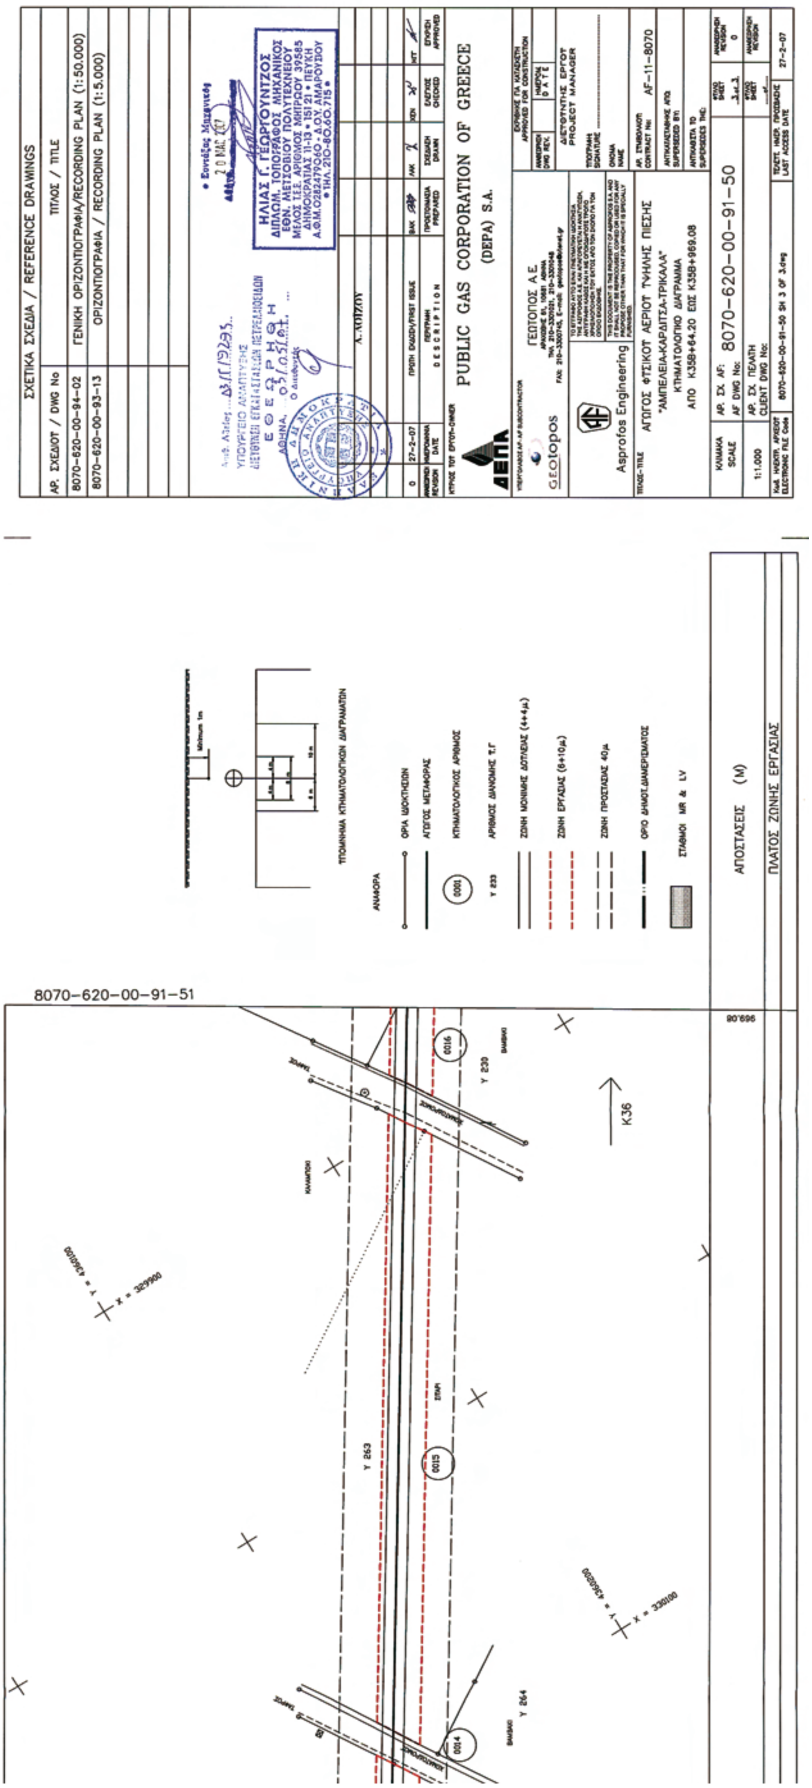

ΝΟΜΟΣ : ΚΑΡΔΙΤΣΑΣ (22)
ΔΗΜΟΣ : ΑΡΝΗΣ (003)
ΔΗΜΟΤΙΚΟ ΔΙΑΜΕΡΙΣΜΑ : ΠΥΡΓΟΣ ΚΙΕΡΙΟΥ
ΕΘΝΙΚΟ ΤΥΠΟΓΡΑΦΕΙΟ
S1016
S1015
S1014
0156
0155
16
K35
8070-620-00-91-47

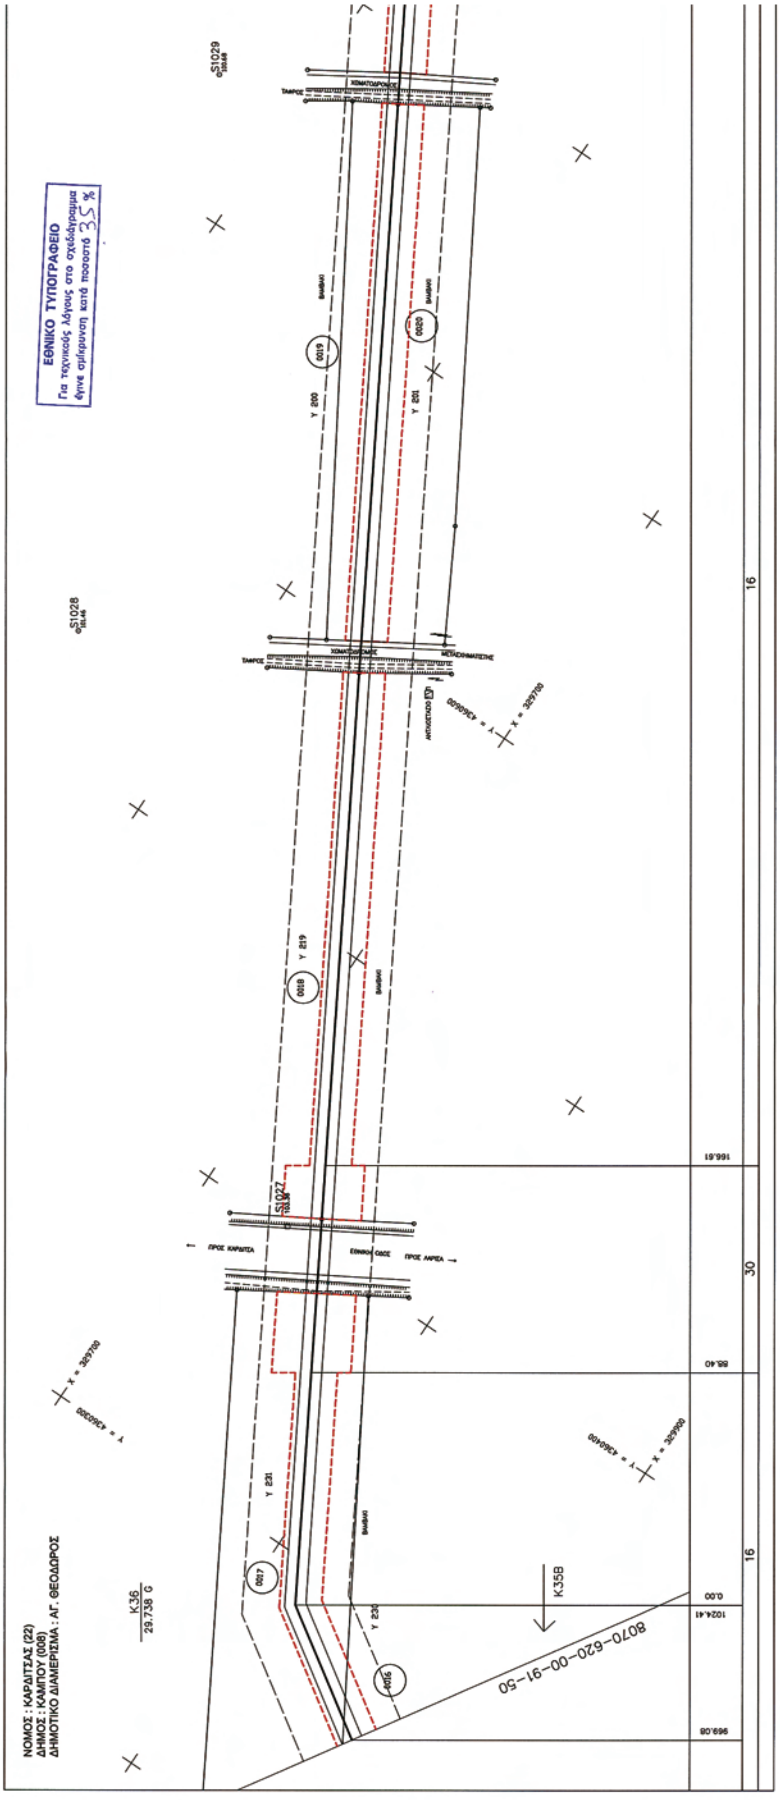

ΣΧΕΤΙΚΑ ΣΧΕΔΙΑ / REFERENCE DRAWINGS
ΑΡ. ΣΧΕΔΙΟΥ / DWG No
ΤΙΤΛΟΣ / TITLE
8070-620-00-94-02
ΓΕΝΙΚΗ ΟΡΙΖΟΝΤΙΟΓΡΑΦΙΑ/RECORDING PLAN (1:50.000)
8070-620-00-93-13
ΟΡΙΖΟΝΤΙΟΓΡΑΦΙΑ / RECORDING PLAN (1:5.000)
8070-620-00-93-14
ΟΡΙΖΟΝΤΙΟΓΡΑΦΙΑ / RECORDING PLAN (1:5.000)
PUBLIC GAS CORPORATION OF GREECE
(DEPA) S.A.
ΓΕΩΤΟΠΟΣ Α.Ε.
Asprofos Engineering
ΑΓΩΓΟΣ ΦΥΣΙΚΟΥ ΑΕΡΙΟΥ ΥΨΗΛΗΣ ΠΙΕΣΗΣ
"ΑΜΠΕΛΕΙΑ-ΚΑΡΔΙΤΣΑ-ΤΡΙΚΑΛΑ"
ΚΤΗΜΑΤΟΛΟΓΙΚΟ ΔΙΑΓΡΑΜΜΑ
ΑΠΟ Κ35+83.10 ΕΩΣ Κ35Α+3.51
8070-620-00-91-48
AF-11-8070
1:1.000
27-2-07
8070-620-00-91-49
K35A
43.140
K35B
ΑΝΑΦΟΡΑ
ΟΡΙΑ ΙΔΙΟΚΤΗΣΙΩΝ
ΑΓΩΓΟΣ ΜΕΤΑΦΟΡΑΣ
ΚΤΗΜΑΤΟΛΟΓΙΚΟΣ ΑΡΙΘΜΟΣ
ΖΩΝΗ ΜΟΝΙΜΗΣ ΔΟΥΛΕΙΑΣ
ΖΩΝΗ ΕΡΓΑΣΙΑΣ
ΖΩΝΗ ΠΡΟΣΤΑΣΙΑΣ
ΣΤΑΘΜΟΙ MR & LV
ΑΠΟΣΤΑΣΕΙΣ (Μ)
ΠΛΑΤΟΣ ΖΩΝΗΣ ΕΡΓΑΣΙΑΣ

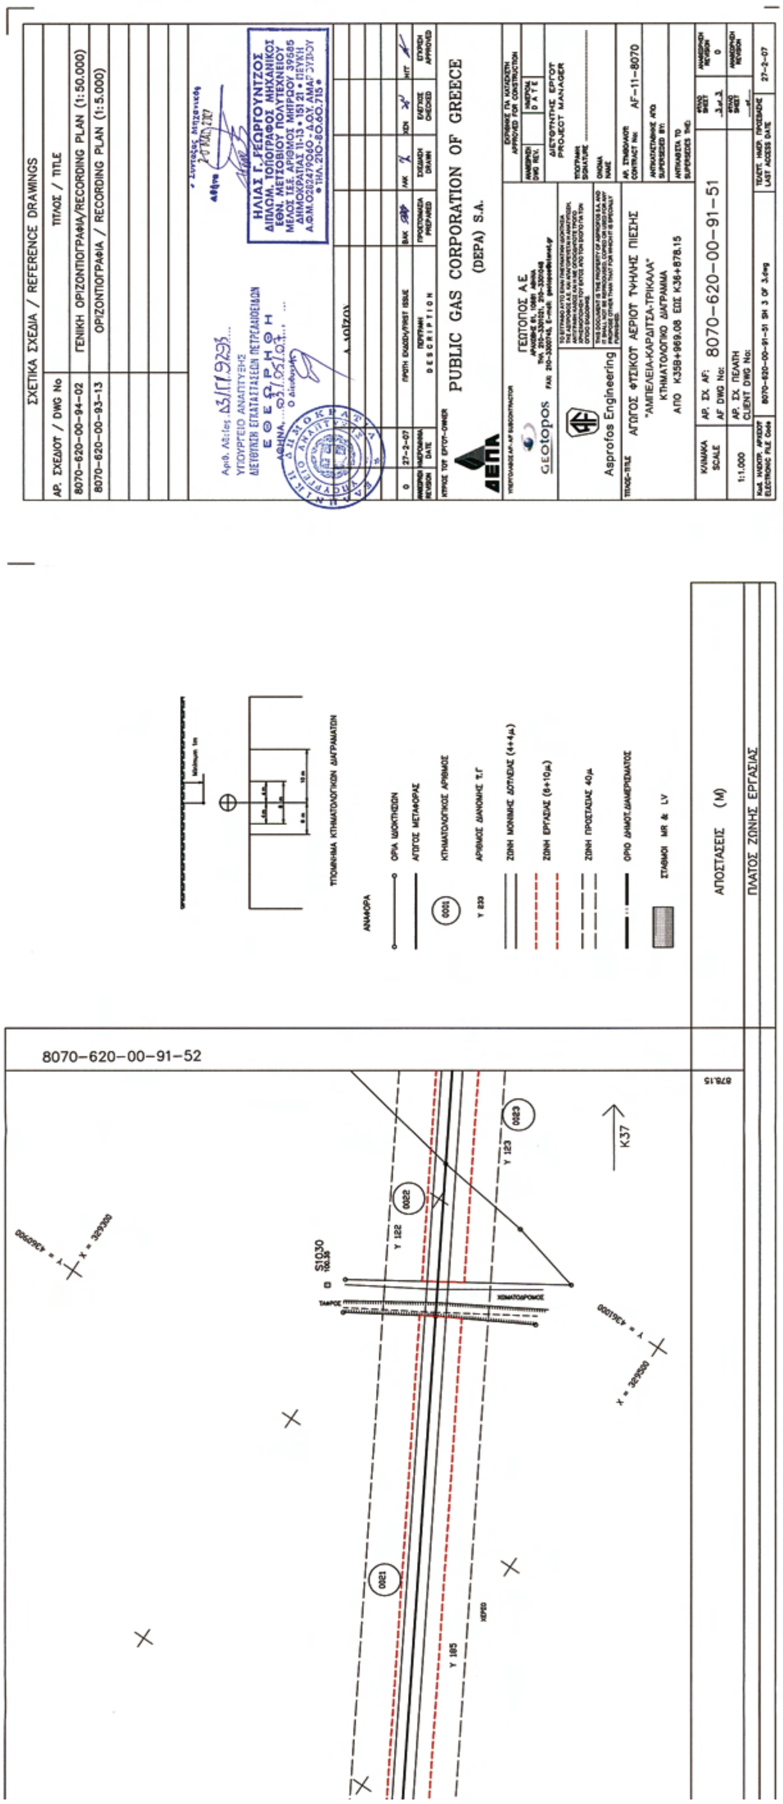

ΝΟΜΟΣ : ΚΑΡΔΙΤΣΑΣ (22)
ΔΗΜΟΣ : ΚΑΜΠΟΥ (008)
ΔΗΜΟΤΙΚΟ ΔΙΑΜΕΡΙΣΜΑ : ΑΓ.ΘΕΟΔΩΡΟΣ
ΝΟΜΟΣ : ΚΑΡΔΙΤΣΑΣ (22)
ΔΗΜΟΣ : ΑΡΝΗΣ (003)
ΔΗΜΟΤΙΚΟ ΔΙΑΜΕΡΙΣΜΑ : ΠΥΡΓΟΣ ΚΙΕΡΙΟΥ
ΕΘΝΙΚΟ ΤΥΠΟΓΡΑΦΕΙΟ
Για τεχνικούς λόγους στο σχεδιάγραμμα
έγινε σμίκρυνση κατά ποσοστό 36 %
S1023
K35A
16
8070-620-00-91-48

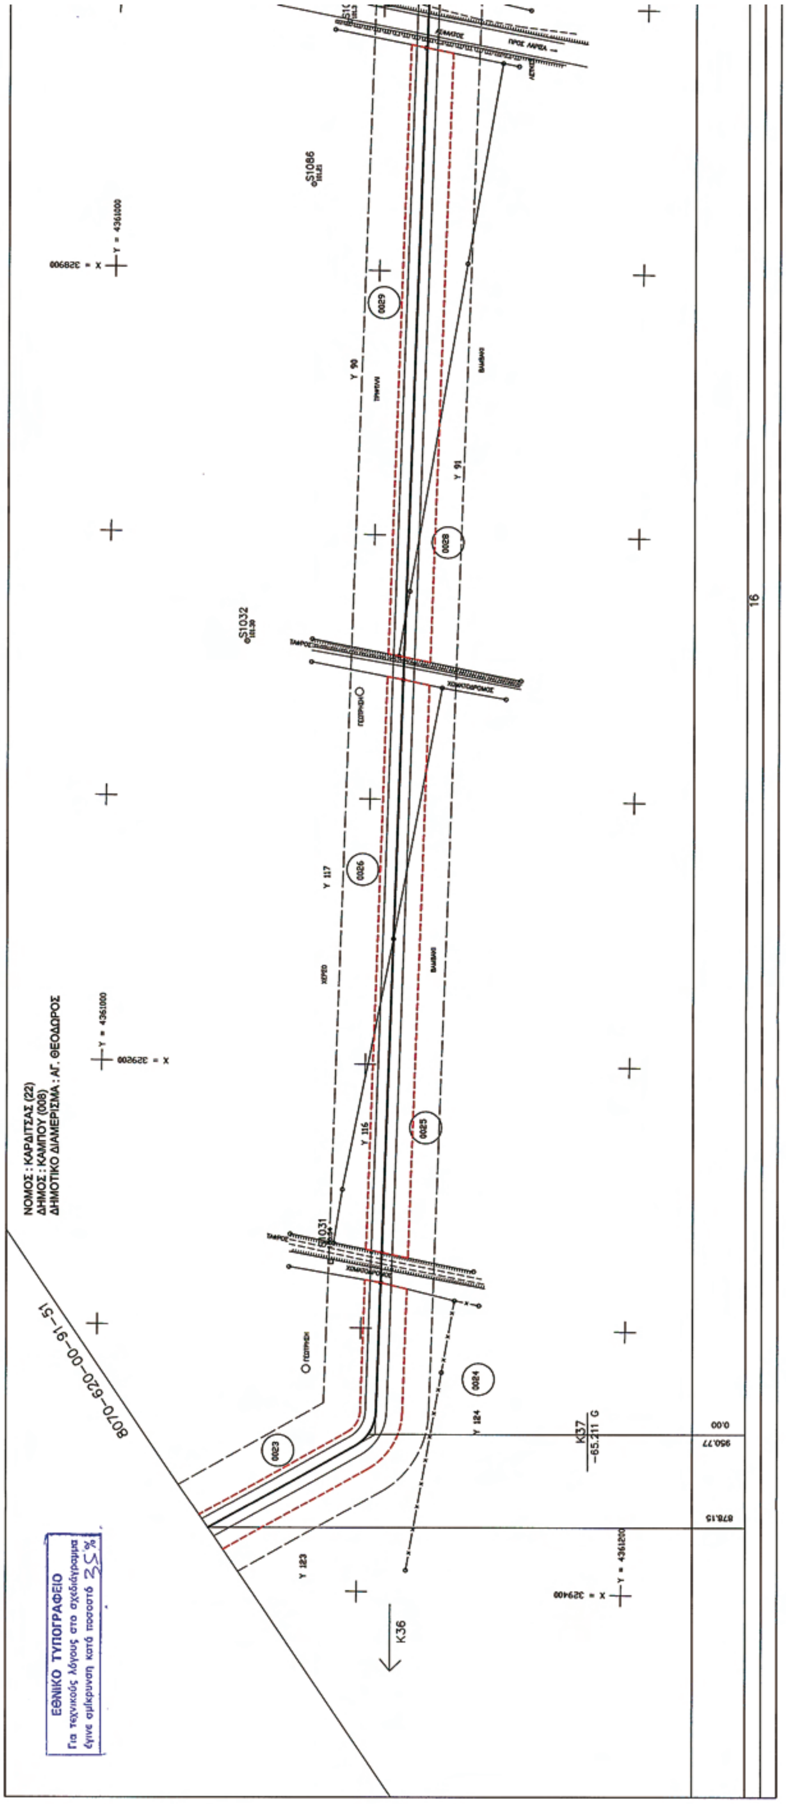

ΣΧΕΤΙΚΑ ΣΧΕΔΙΑ / REFERENCE DRAWINGS
PUBLIC GAS CORPORATION OF GREECE
(DEPA) S.A.
ΑΓΩΓΟΣ ΦΥΣΙΚΟΥ ΑΕΡΙΟΥ ΥΨΗΛΗΣ ΠΙΕΣΗΣ
"ΑΜΠΕΛΕΙΑ-ΚΑΡΔΙΤΣΑ-ΤΡΙΚΑΛΑ"
ΚΤΗΜΑΤΟΛΟΓΙΚΟ ΔΙΑΓΡΑΜΜΑ
ΑΠΟ Κ35Α+3.51 ΕΩΣ Κ35Β+64.20
8070-620-00-91-49
AF-11-8070
1:1.000
27-2-07
8070-620-00-91-50
K36
K35B
ΑΠΟΣΤΑΣΕΙΣ (Μ)
ΠΛΑΤΟΣ ΖΩΝΗΣ ΕΡΓΑΣΙΑΣ


ΕΘΝΙΚΟ ΤΥΠΟΓΡΑΦΕΙΟ
Για τεχνικούς λόγους στο σχεδιάγραμμα έγινε σμίκρυνση κατά ποσοστό 36 %
ΝΟΜΟΣ : ΚΑΡΔΙΤΣΑΣ (22)
ΔΗΜΟΣ : ΚΑΜΠΟΥ (008)
ΔΗΜΟΤΙΚΟ ΔΙΑΜΕΡΙΣΜΑ : ΑΓ. ΘΕΟΔΩΡΟΣ (008)
8070-620-00-91-49
K35B
16

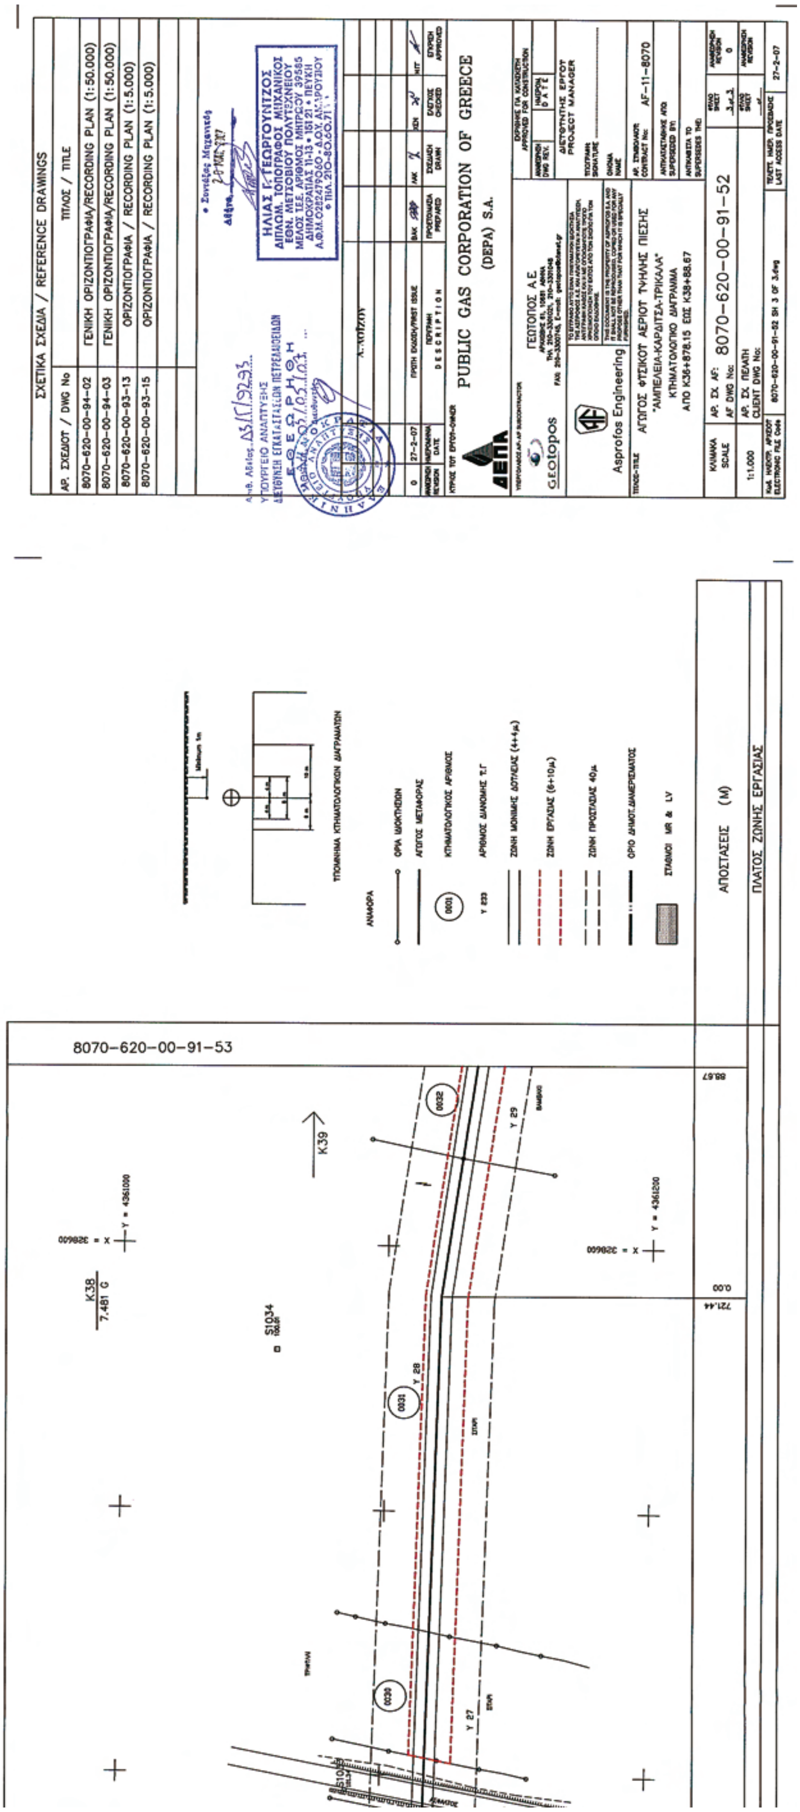

ΣΧΕΤΙΚΑ ΣΧΕΔΙΑ / REFERENCE DRAWINGS
8070-620-00-94-02 ΓΕΝΙΚΗ ΟΡΙΖΟΝΤΙΟΓΡΑΦΙΑ/RECORDING PLAN (1:50.000)
8070-620-00-93-13 ΟΡΙΖΟΝΤΙΟΓΡΑΦΙΑ / RECORDING PLAN (1:5.000)
PUBLIC GAS CORPORATION OF GREECE
(DEPA) S.A.
ΑΓΩΓΟΣ ΦΥΣΙΚΟΥ ΑΕΡΙΟΥ ΥΨΗΛΗΣ ΠΙΕΣΗΣ
"ΑΜΠΕΛΕΙΑ-ΚΑΡΔΙΤΣΑ-ΤΡΙΚΑΛΑ"
ΚΤΗΜΑΤΟΛΟΓΙΚΟ ΔΙΑΓΡΑΜΜΑ
ΑΠΟ Κ35β+64.20 ΕΩΣ Κ35β+969.08
8070-620-00-91-50
AF-11-8070
1:1.000
27-2-07
8070-620-00-91-51
ΑΠΟΣΤΑΣΕΙΣ (M)
ΠΛΑΤΟΣ ΖΩΝΗΣ ΕΡΓΑΣΙΑΣ
K36

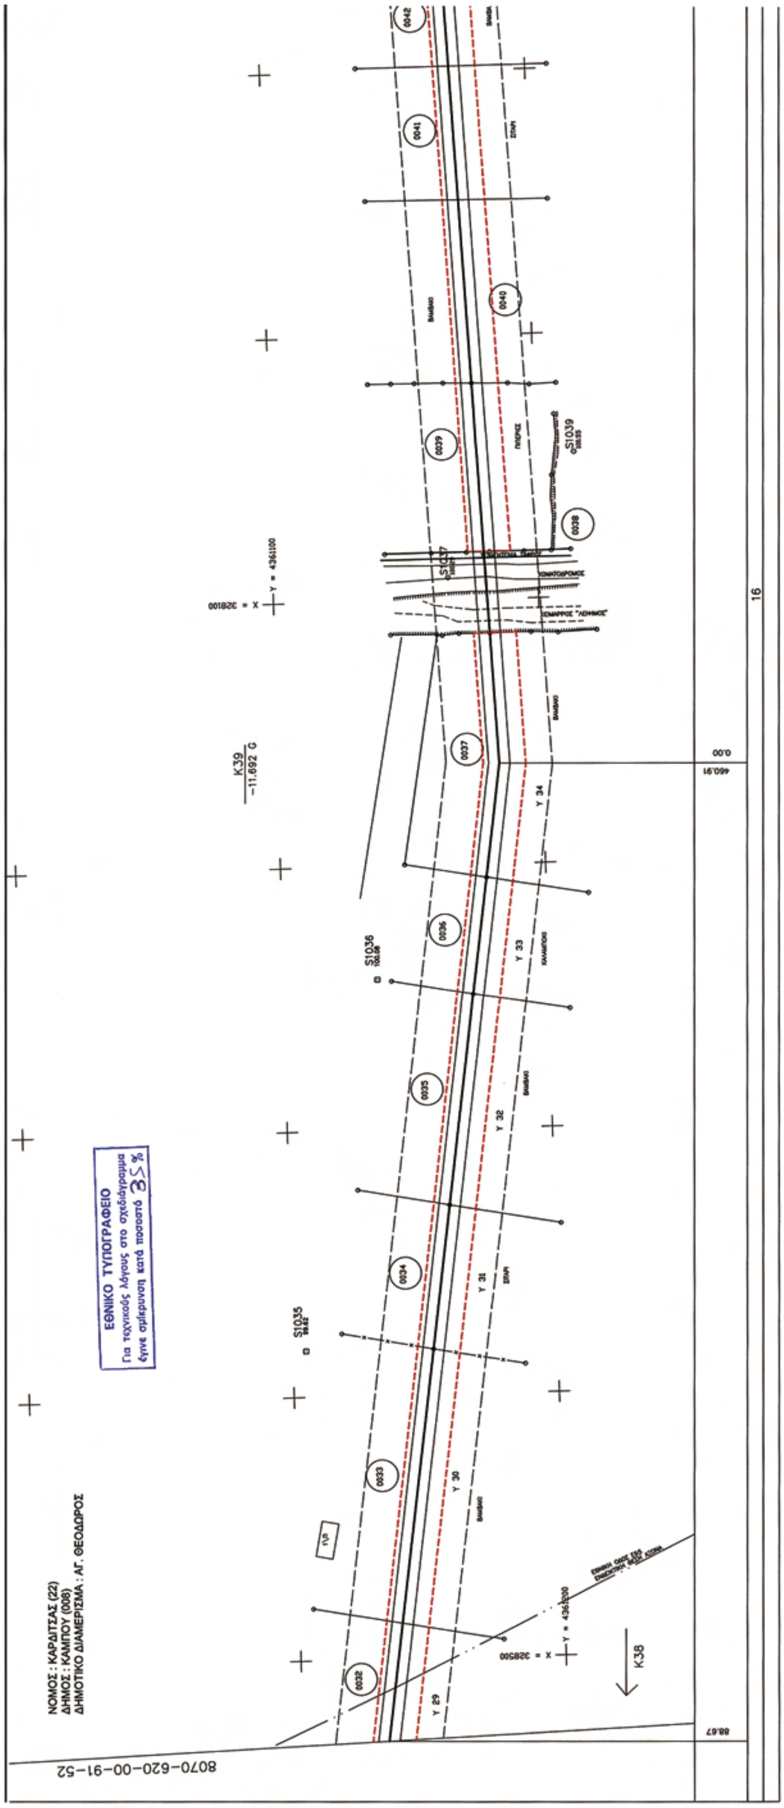

ΕΘΝΙΚΟ ΤΥΠΟΓΡΑΦΕΙΟ
Για τεχνικούς λόγους στο σχεδιάγραμμα
έγινε σμίκρυνση κατά ποσοστό 35 %
ΝΟΜΟΣ : ΚΑΡΔΙΤΣΑΣ (22)
ΔΗΜΟΣ : ΚΑΜΠΟΥ (008)
ΔΗΜΟΤΙΚΟ ΔΙΑΜΕΡΙΣΜΑ : ΑΓ. ΘΕΟΔΩΡΟΣ
K36
29,738 G
K35B
8070-620-00-91-50

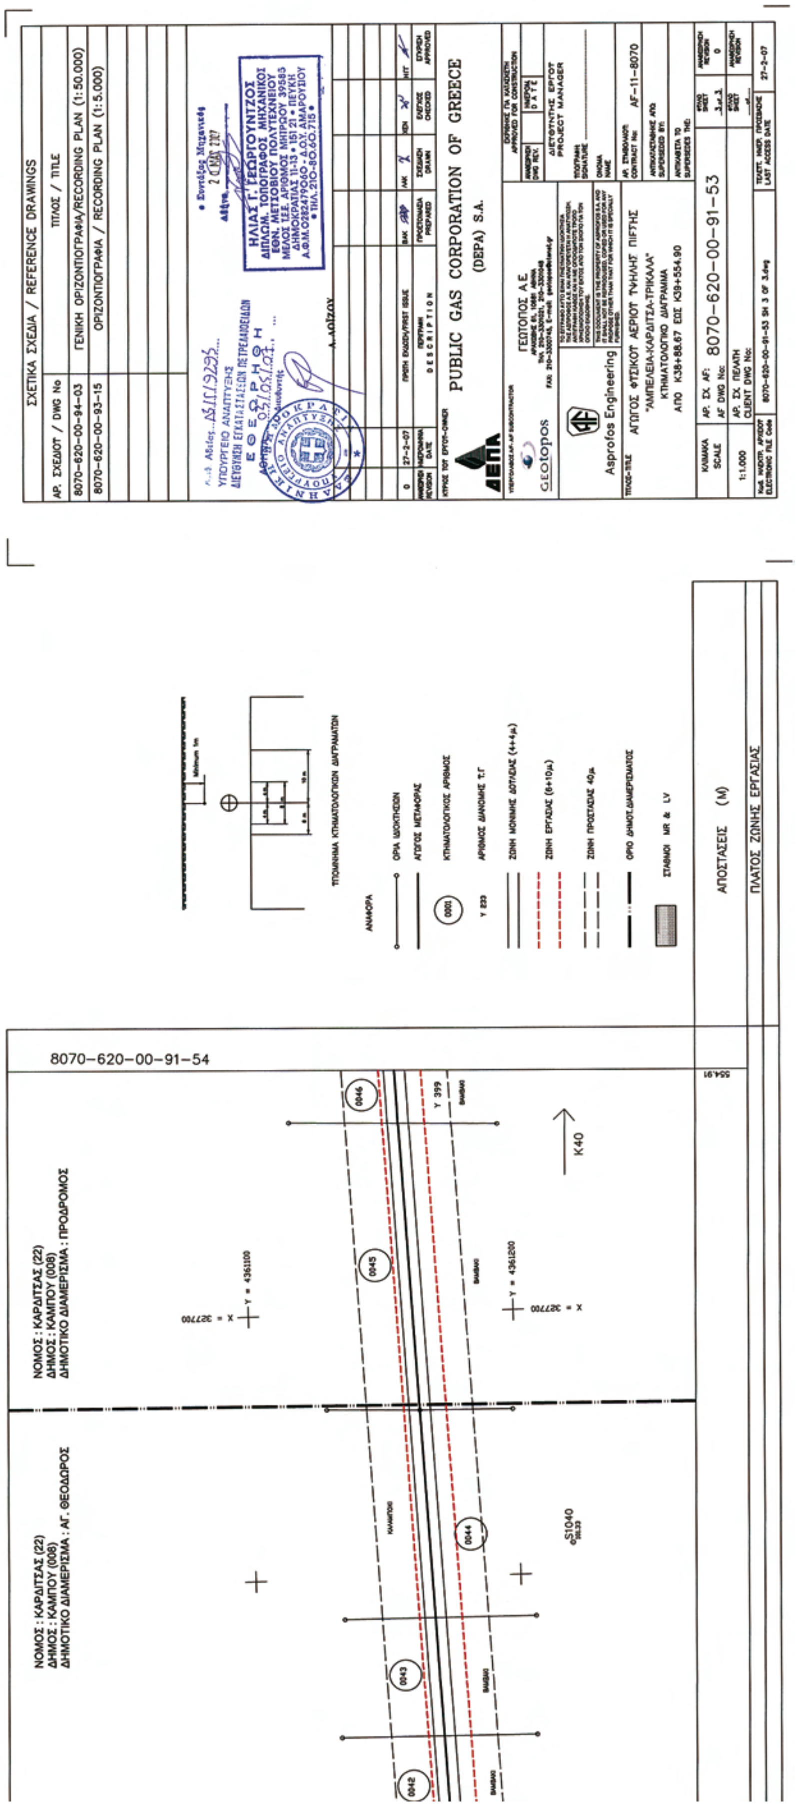

ΣΧΕΤΙΚΑ ΣΧΕΔΙΑ / REFERENCE DRAWINGS
PUBLIC GAS CORPORATION OF GREECE
(DEPA) S.A.
8070-620-00-91-51
8070-620-00-91-52
ΑΠΟΣΤΑΣΕΙΣ (M)
ΠΛΑΤΟΣ ΖΩΝΗΣ ΕΡΓΑΣΙΑΣ
K37



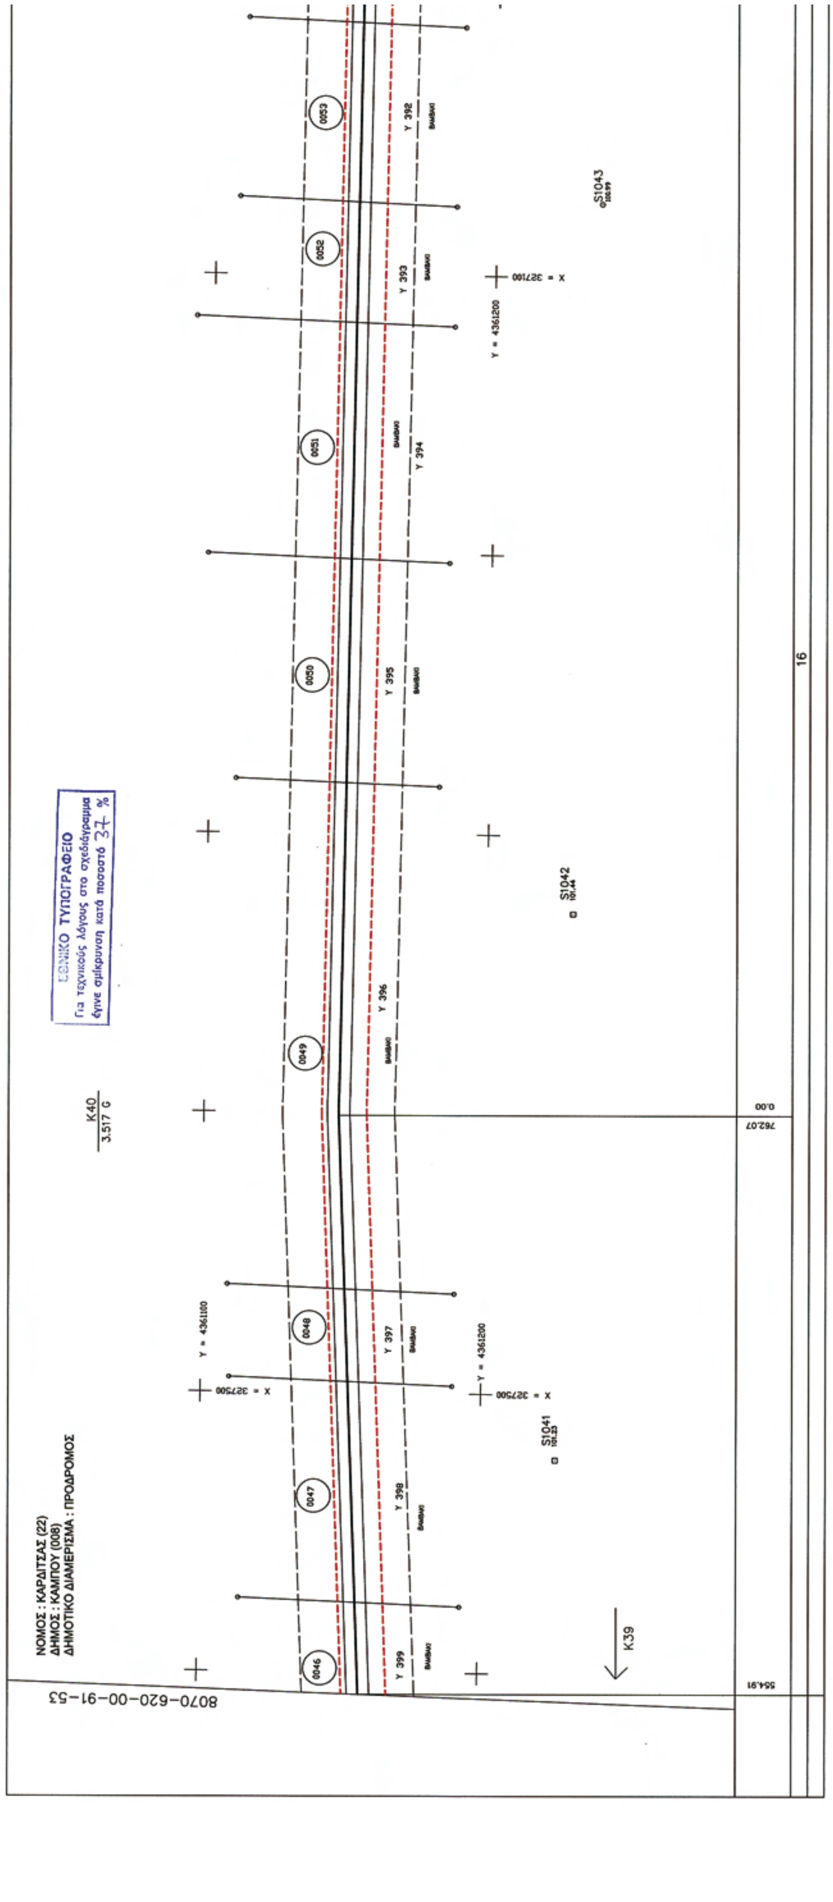
ΝΟΜΟΣ : ΚΑΡΔΙΤΣΑΣ (22)
ΔΗΜΟΣ : ΚΑΜΠΟΥ (008)
ΔΗΜΟΤΙΚΟ ΔΙΑΜΕΡΙΣΜΑ : ΑΓ. ΘΕΟΔΩΡΟΣ
8070-620-00-91-51
K37
-65.211 G
K36
S1086
S1032
0023
0024
0025
0026
0028
0029
16
ΕΘΝΙΚΟ ΤΥΠΟΓΡΑΦΕΙΟ
Για τεχνικούς λόγους στο σχεδιάγραμμα
έγινε σμίκρυνση κατά ποσοστό 35%

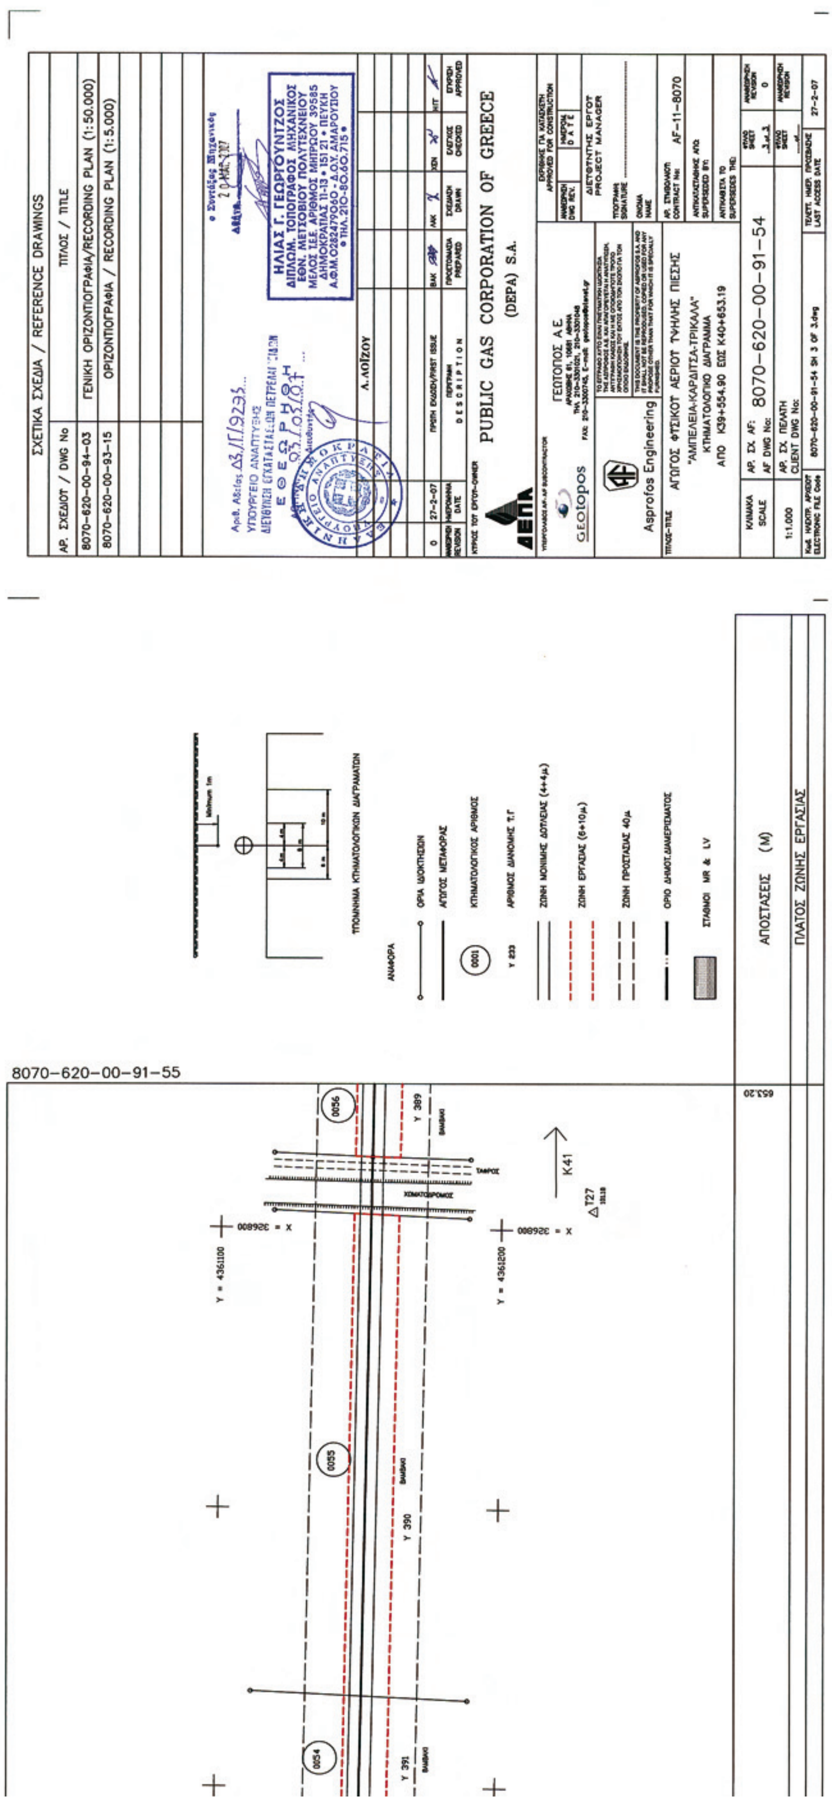

ΣΧΕΤΙΚΑ ΣΧΕΔΙΑ / REFERENCE DRAWINGS
ΑΡ. ΣΧΕΔΙΟΥ / DWG No
ΤΙΤΛΟΣ / TITLE
8070-620-00-94-02 ΓΕΝΙΚΗ ΟΡΙΖΟΝΤΙΟΓΡΑΦΙΑ/RECORDING PLAN (1:50.000)
8070-620-00-94-03 ΓΕΝΙΚΗ ΟΡΙΖΟΝΤΙΟΓΡΑΦΙΑ/RECORDING PLAN (1:50.000)
8070-620-00-93-13 ΟΡΙΖΟΝΤΙΟΓΡΑΦΙΑ / RECORDING PLAN (1:5.000)
8070-620-00-93-15 ΟΡΙΖΟΝΤΙΟΓΡΑΦΙΑ / RECORDING PLAN (1:5.000)
PUBLIC GAS CORPORATION OF GREECE
(DEPA) S.A.
ΔΕΠΑ
GEOtopos
Asprofos Engineering
ΑΓΩΓΟΣ ΦΥΣΙΚΟΥ ΑΕΡΙΟΥ ΥΨΗΛΗΣ ΠΙΕΣΗΣ
"ΑΜΠΕΛΕΙΑ-ΚΑΡΔΙΤΣΑ-ΤΡΙΚΑΛΑ"
ΚΤΗΜΑΤΟΛΟΓΙΚΟ ΔΙΑΓΡΑΜΜΑ
ΑΠΟ Κ36+878.15 ΕΩΣ Κ38+88.67
AF-11-8070
8070-620-00-91-52
1:1.000
27-2-07
8070-620-00-91-53
K38
K39
S1034
ΑΠΟΣΤΑΣΕΙΣ (M)
ΠΛΑΤΟΣ ΖΩΝΗΣ ΕΡΓΑΣΙΑΣ

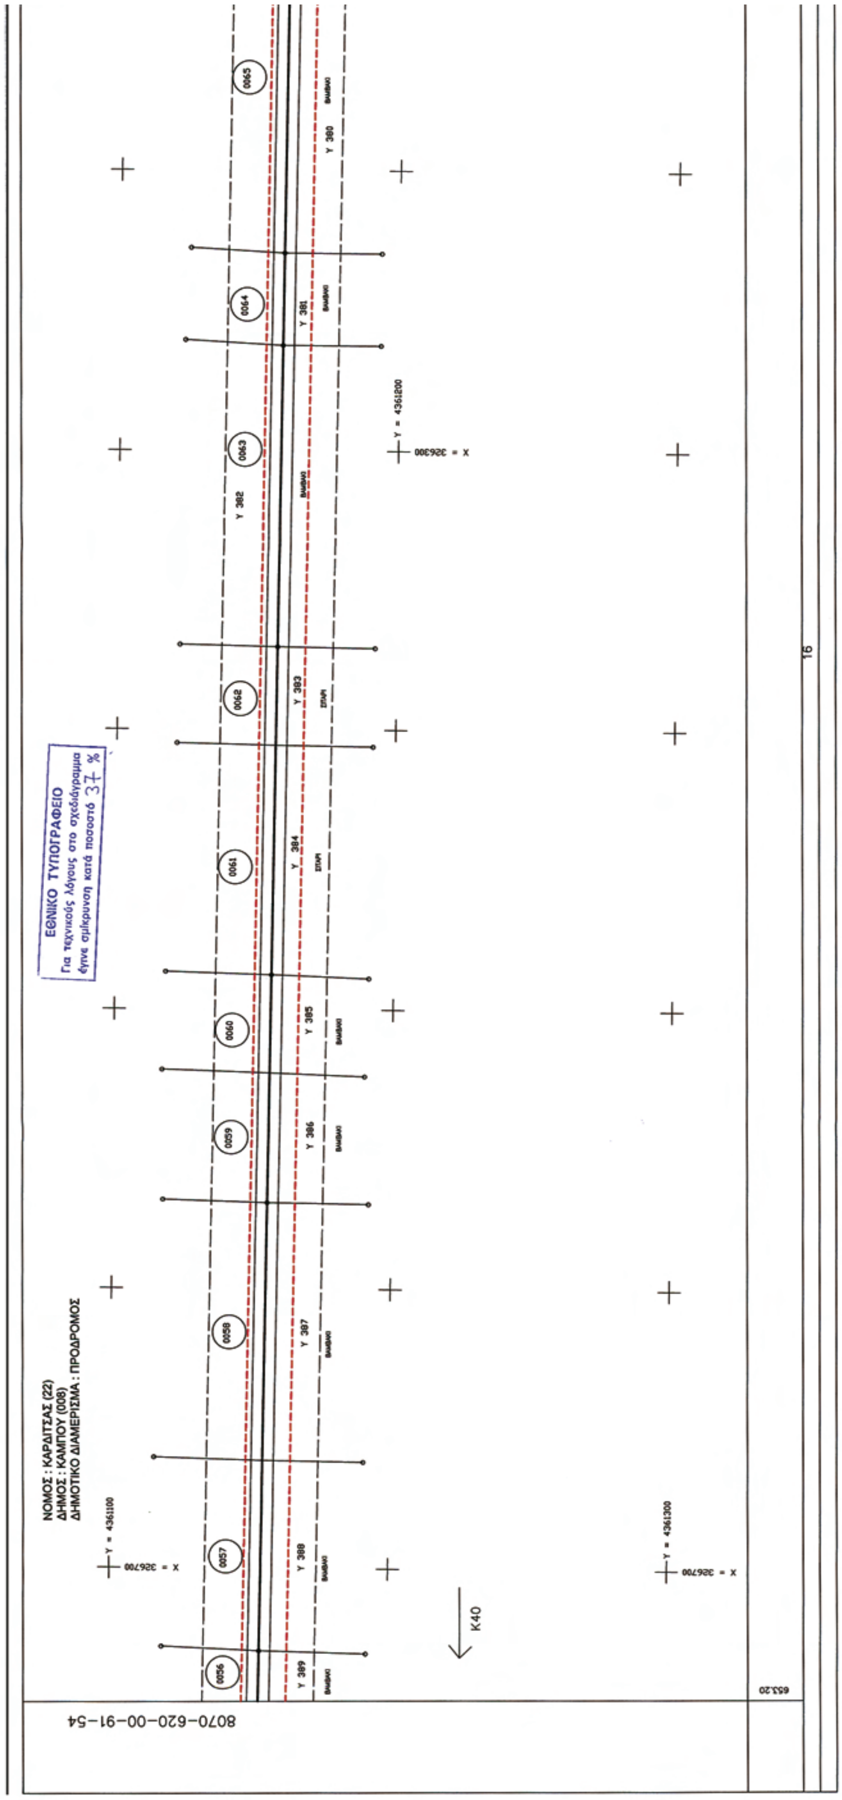

ΝΟΜΟΣ : ΚΑΡΔΙΤΣΑΣ (22)
ΔΗΜΟΣ : ΚΑΜΠΟΥ (008)
ΔΗΜΟΤΙΚΟ ΔΙΑΜΕΡΙΣΜΑ : ΑΓ. ΘΕΟΔΩΡΟΣ
ΕΘΝΙΚΟ ΤΥΠΟΓΡΑΦΕΙΟ
Για τεχνικούς λόγους στο σχεδιάγραμμα
έγινε σμίκρυνση κατά ποσοστό 35 %
K39
-11.692 G
K38
S1035
S1036
S1037
S1039
16
8070-620-00-91-52

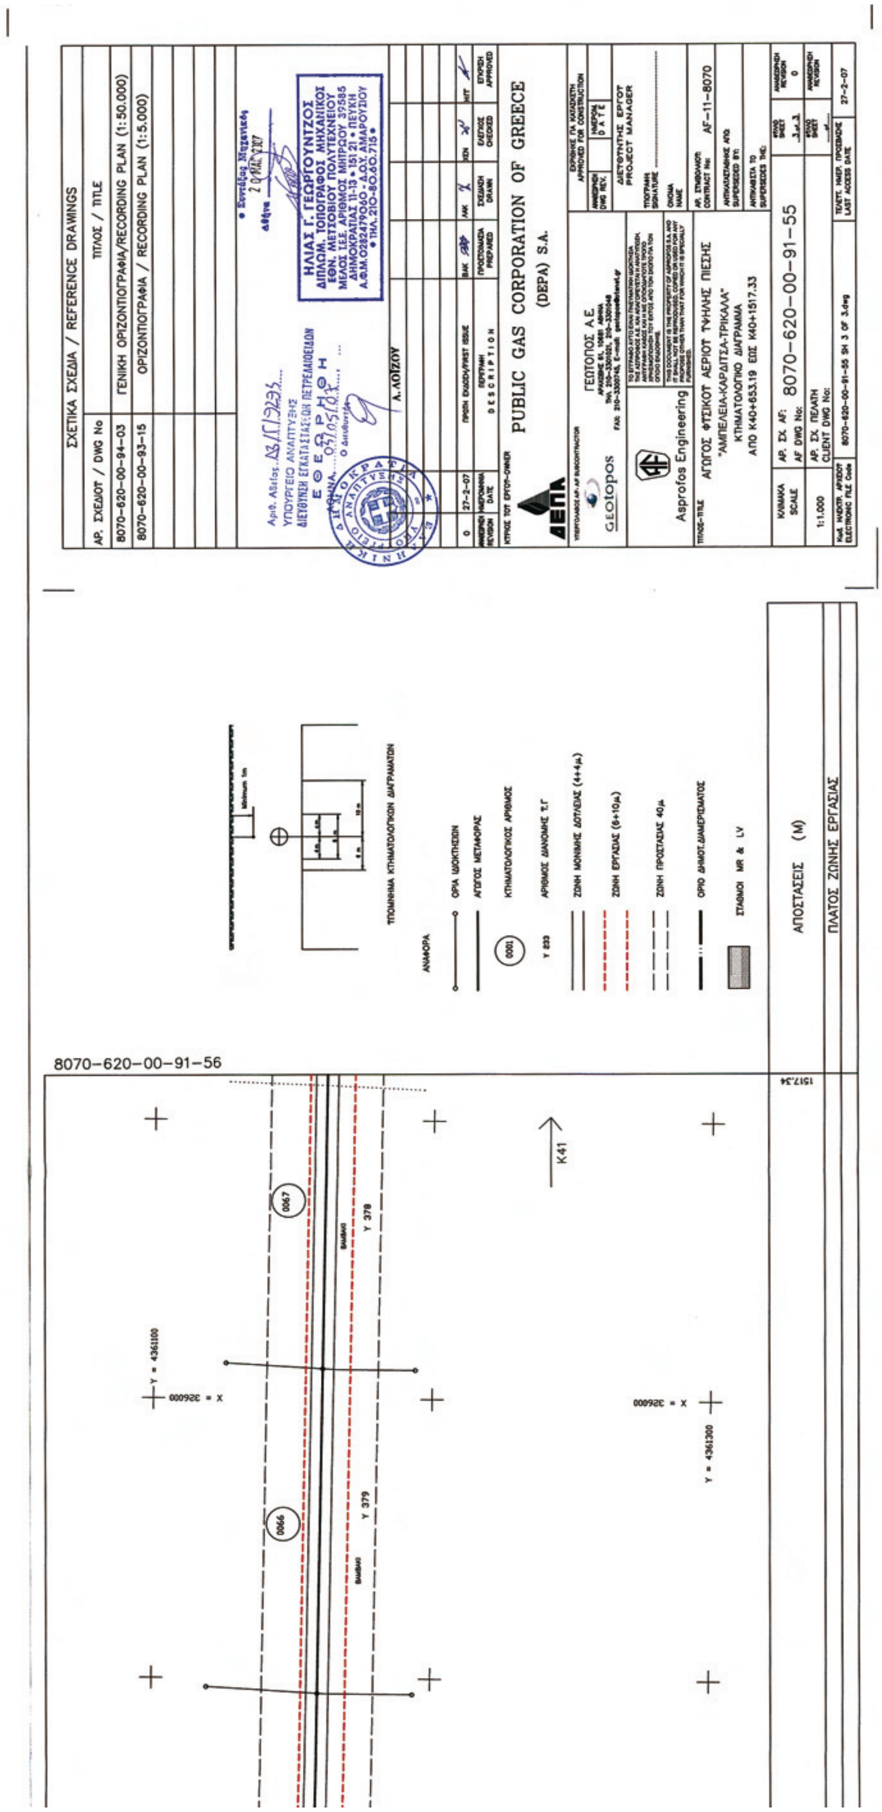


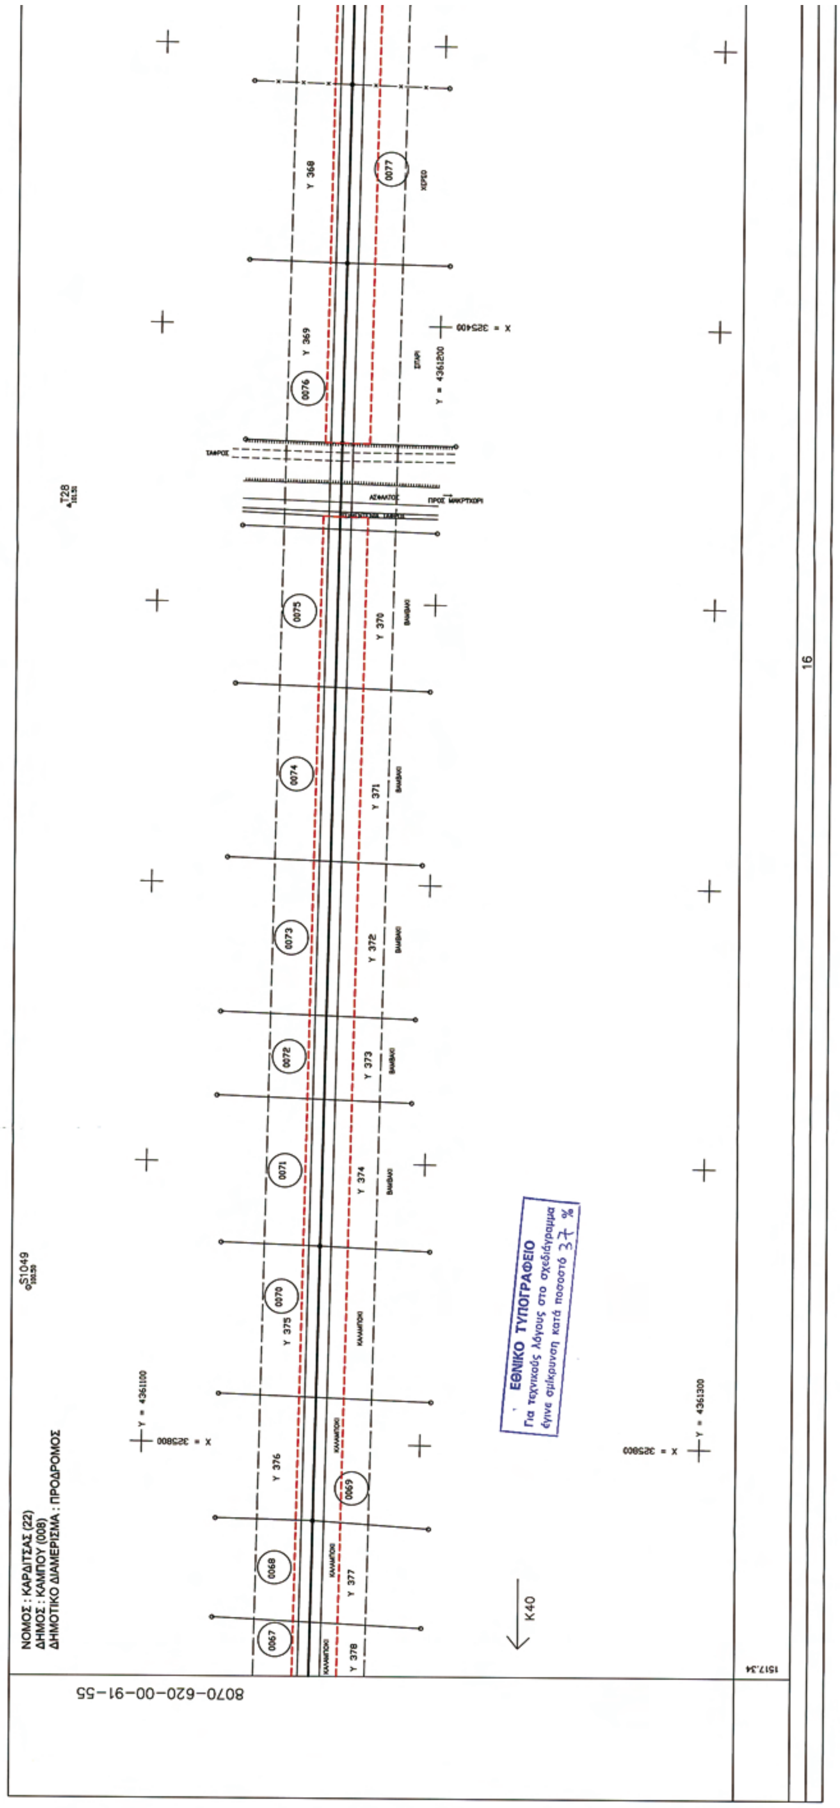
ΣΧΕΤΙΚΑ ΣΧΕΔΙΑ / REFERENCE DRAWINGS
8070-620-00-94-03 ΓΕΝΙΚΗ ΟΡΙΖΟΝΤΙΟΓΡΑΦΙΑ/RECORDING PLAN (1:50.000)
8070-620-00-93-15 ΟΡΙΖΟΝΤΙΟΓΡΑΦΙΑ / RECORDING PLAN (1:5.000)
PUBLIC GAS CORPORATION OF GREECE (DEPA) S.A.
ΓΕΩΤΟΠΟΣ Α.Ε.
Asprofos Engineering
ΑΓΩΓΟΣ ΦΥΣΙΚΟΥ ΑΕΡΙΟΥ ΥΨΗΛΗΣ ΠΙΕΣΗΣ
"ΑΜΠΕΛΕΙΑ-ΚΑΡΔΙΤΣΑ-ΤΡΙΚΑΛΑ"
ΚΤΗΜΑΤΟΛΟΓΙΚΟ ΔΙΑΓΡΑΜΜΑ
ΑΠΟ Κ38+88.67 ΕΩΣ Κ39+554.90
AF-11-8070
8070-620-00-91-53
1:1.000
27-2-07
ΑΝΑΦΟΡΑ
ΟΡΙΑ ΙΔΙΟΚΤΗΣΙΩΝ
ΑΓΩΓΟΣ ΜΕΤΑΦΟΡΑΣ
ΚΤΗΜΑΤΟΛΟΓΙΚΟΣ ΑΡΙΘΜΟΣ
ΑΡΙΘΜΟΣ ΔΙΑΝΟΜΗΣ Τ.Γ
ΖΩΝΗ ΜΟΝΙΜΗΣ ΔΟΥΛΕΙΑΣ (4+4μ.)
ΖΩΝΗ ΕΡΓΑΣΙΑΣ (8+10μ.)
ΖΩΝΗ ΠΡΟΣΤΑΣΙΑΣ 40μ.
ΟΡΙΟ ΔΗΜΟΤ.ΔΙΑΜΕΡΙΣΜΑΤΟΣ
ΣΤΑΘΜΟΙ MR & LV
ΤΥΠΟΜΗΚΟΣ ΚΤΗΜΑΤΟΛΟΓΙΚΩΝ ΔΙΑΓΡΑΜΜΑΤΩΝ
ΑΠΟΣΤΑΣΕΙΣ (M)
ΠΛΑΤΟΣ ΖΩΝΗΣ ΕΡΓΑΣΙΑΣ
8070-620-00-91-54
ΝΟΜΟΣ : ΚΑΡΔΙΤΣΑΣ (22)
ΔΗΜΟΣ : ΚΑΜΠΟΥ (008)
ΔΗΜΟΤΙΚΟ ΔΙΑΜΕΡΙΣΜΑ : ΠΡΟΔΡΟΜΟΣ
ΝΟΜΟΣ : ΚΑΡΔΙΤΣΑΣ (22)
ΔΗΜΟΣ : ΚΑΜΠΟΥ (008)
ΔΗΜΟΤΙΚΟ ΔΙΑΜΕΡΙΣΜΑ : ΑΓ. ΘΕΟΔΩΡΟΣ
K40
Y 399
X = 327700
Y = 4361100
Y = 4361200
S1040
0042
0043
0044
0045
0046

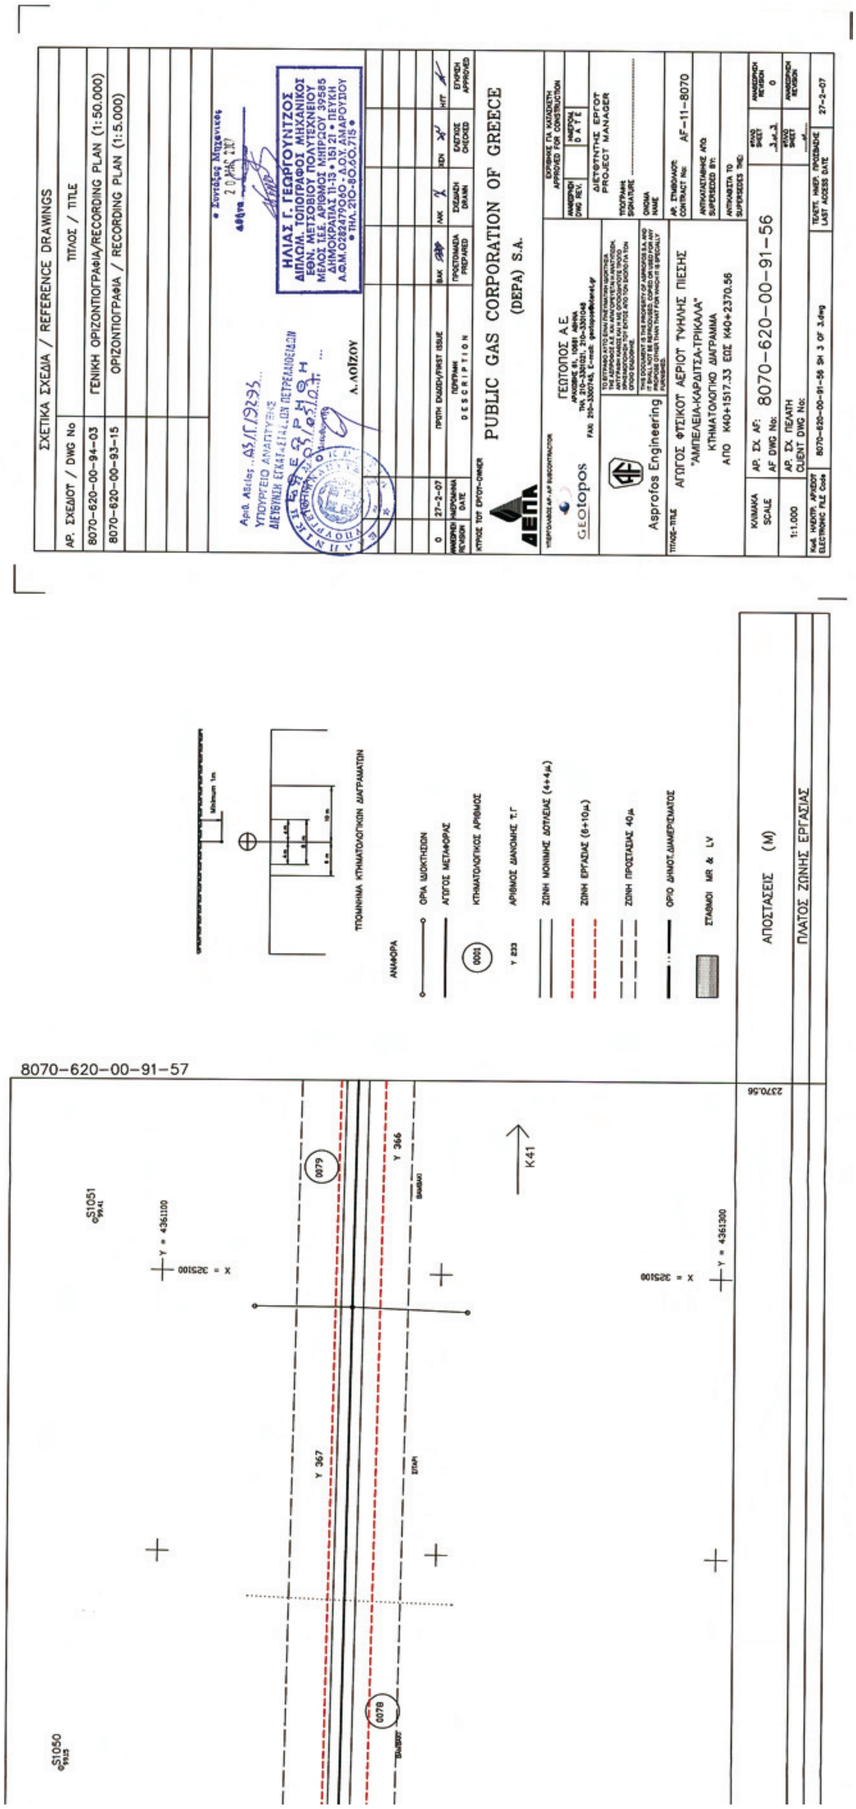

ΝΟΜΟΣ : ΚΑΡΔΙΤΣΑΣ (22)
ΔΗΜΟΣ : ΚΑΜΠΟΥ (008)
ΔΗΜΟΤΙΚΟ ΔΙΑΜΕΡΙΣΜΑ : ΠΡΟΔΡΟΜΟΣ
ΕΘΝΙΚΟ ΤΥΠΟΓΡΑΦΕΙΟ
Για τεχνικούς λόγους στο σχεδιάγραμμα
έγινε σμίκρυνση κατά ποσοστό 37 %
K40
3.517 G
K39
S1041
S1042
S1043
8070-620-00-91-53
16


ΣΧΕΤΙΚΑ ΣΧΕΔΙΑ / REFERENCE DRAWINGS
ΑΡ. ΣΧΕΔΙΟΥ / DWG No
ΤΙΤΛΟΣ / TITLE
8070-620-00-94-03
ΓΕΝΙΚΗ ΟΡΙΖΟΝΤΙΟΓΡΑΦΙΑ/RECORDING PLAN (1:50.000)
8070-620-00-93-15
ΟΡΙΖΟΝΤΙΟΓΡΑΦΙΑ / RECORDING PLAN (1:5.000)
PUBLIC GAS CORPORATION OF GREECE
(DEPA) S.A.
ΓΕΩΤΟΠΟΣ Α.Ε.
Asprofos Engineering
ΑΓΩΓΟΣ ΦΥΣΙΚΟΥ ΑΕΡΙΟΥ ΥΨΗΛΗΣ ΠΙΕΣΗΣ
"ΑΜΠΕΛΕΙΑ-ΚΑΡΔΙΤΣΑ-ΤΡΙΚΑΛΑ"
ΚΤΗΜΑΤΟΛΟΓΙΚΟ ΔΙΑΓΡΑΜΜΑ
ΑΠΟ Κ39+554.90 ΕΩΣ Κ40+653.19
ΑΡ. ΣΧ. ΑΦ: 8070-620-00-91-54
AF-11-8070
1:1.000
27-2-07
8070-620-00-91-55
ΑΝΑΦΟΡΑ
ΟΡΙΑ ΙΔΙΟΚΤΗΣΙΩΝ
ΑΓΩΓΟΣ ΜΕΤΑΦΟΡΑΣ
ΚΤΗΜΑΤΟΛΟΓΙΚΟΣ ΑΡΙΘΜΟΣ
ΖΩΝΗ ΜΟΝΙΜΗΣ ΔΟΥΛΕΙΑΣ (4+4μ)
ΖΩΝΗ ΕΡΓΑΣΙΑΣ (6+10μ)
ΖΩΝΗ ΠΡΟΣΤΑΣΙΑΣ 40μ
ΟΡΙΟ ΔΗΜΟΤ.ΔΙΑΜΕΡΙΣΜΑΤΟΣ
ΣΤΑΘΜΟΙ MR & LV
ΑΠΟΣΤΑΣΕΙΣ (Μ)
ΠΛΑΤΟΣ ΖΩΝΗΣ ΕΡΓΑΣΙΑΣ
0056
0055
0054
K41
Y = 4361100
Y = 4361200
X = 326800

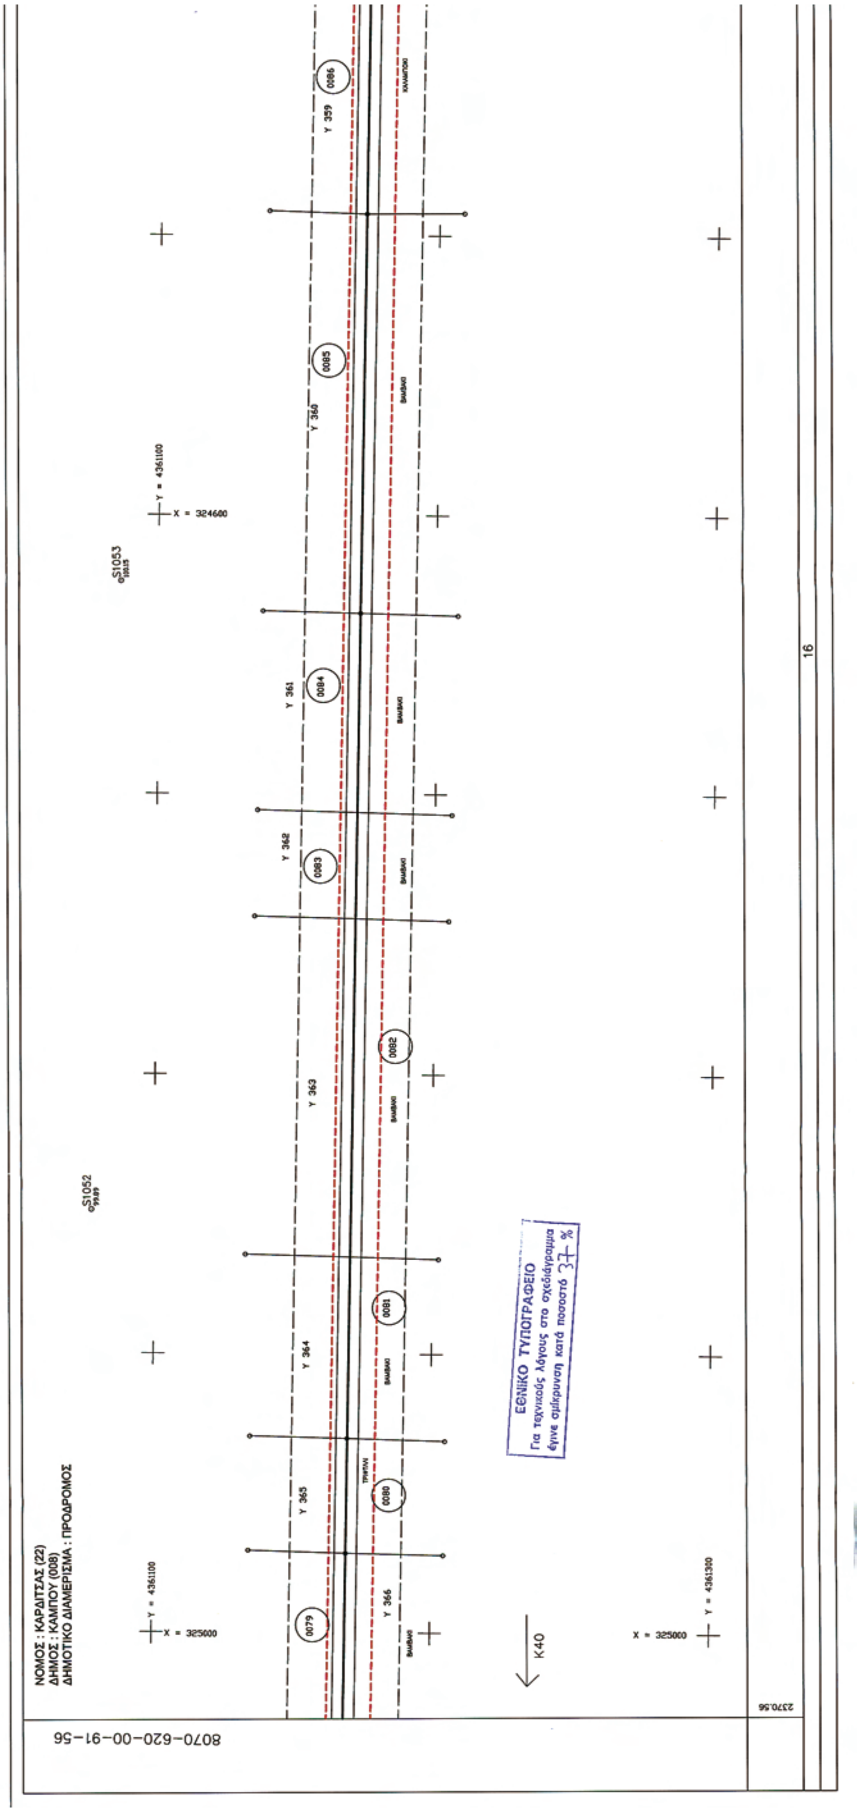

ΝΟΜΟΣ : ΚΑΡΔΙΤΣΑΣ (22)
ΔΗΜΟΣ : ΚΑΜΠΟΥ (008)
ΔΗΜΟΤΙΚΟ ΔΙΑΜΕΡΙΣΜΑ : ΠΡΟΔΡΟΜΟΣ
ΕΘΝΙΚΟ ΤΥΠΟΓΡΑΦΕΙΟ
Για τεχνικούς λόγους στο σχεδιάγραμμα
έγινε σμίκρυνση κατά ποσοστό 37 %
K40
8070-620-00-91-54

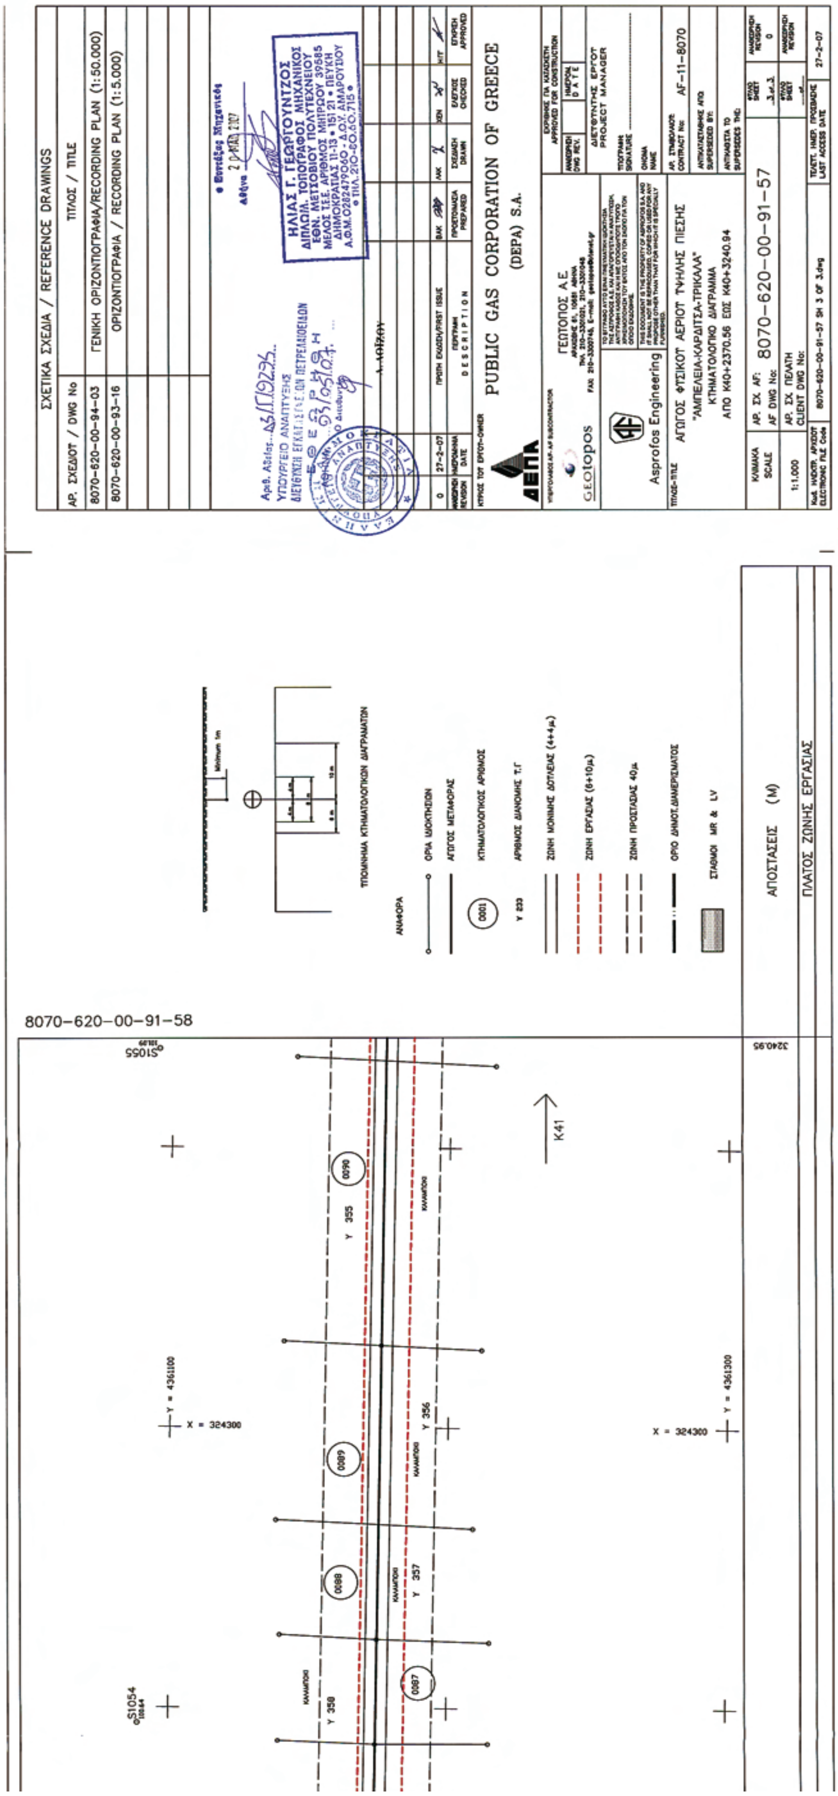

8070-620-00-91-56
Y = 4361100
X = 326000
0066
0067
Y 379
Y 378
ΒΑΜΒΑΚΙ
K41
X = 326600
Y = 4361300
1517.34
ΑΠΟΣΤΑΣΕΙΣ (Μ)
ΠΛΑΤΟΣ ΖΩΝΗΣ ΕΡΓΑΣΙΑΣ
ΥΠΟΜΝΗΜΑ ΚΤΗΜΑΤΟΛΟΓΙΚΩΝ ΔΙΑΓΡΑΜΜΑΤΩΝ
ΑΝΑΦΟΡΑ
ΟΡΙΑ ΙΔΙΟΚΤΗΣΙΩΝ
ΑΓΩΓΟΣ ΜΕΤΑΦΟΡΑΣ
ΚΤΗΜΑΤΟΛΟΓΙΚΟΣ ΑΡΙΘΜΟΣ
ΑΡΙΘΜΟΣ ΔΙΑΝΟΜΗΣ Τ.Γ
ΖΩΝΗ ΜΟΝΙΜΗΣ ΔΟΥΛΕΙΑΣ (4+4μ)
ΖΩΝΗ ΕΡΓΑΣΙΑΣ (6+10μ)
ΖΩΝΗ ΠΡΟΣΤΑΣΙΑΣ 40μ
ΟΡΙΟ ΔΗΜΟΤ. ΔΙΑΜΕΡΙΣΜΑΤΟΣ
ΣΤΑΘΜΟΙ MR & LV
ΣΧΕΤΙΚΑ ΣΧΕΔΙΑ / REFERENCE DRAWINGS
ΑΡ. ΣΧΕΔΙΟΥ / DWG No
ΤΙΤΛΟΣ / TITLE
8070-620-00-94-03 ΓΕΝΙΚΗ ΟΡΙΖΟΝΤΙΟΓΡΑΦΙΑ/RECORDING PLAN (1:50.000)
8070-620-00-93-15 ΟΡΙΖΟΝΤΙΟΓΡΑΦΙΑ / RECORDING PLAN (1:5.000)
ΥΠΟΥΡΓΕΙΟ ΑΝΑΠΤΥΞΗΣ
ΔΙΕΥΘΥΝΣΗ ΕΓΚΑΤΑΣΤΑΣΕΩΝ ΠΕΤΡΕΛΑΙΟΕΙΔΩΝ
ΕΘΕΩΡΗΘΗ
ΗΛΙΑΣ Γ. ΓΕΩΡΓΟΥΝΤΖΟΣ
ΔΙΠΛΩΜ. ΤΟΠΟΓΡΑΦΟΣ ΜΗΧΑΝΙΚΟΣ
ΕΘΝ. ΜΕΤΣΟΒΙΟΥ ΠΟΛΥΤΕΧΝΕΙΟΥ
ΜΕΛΟΣ Τ.Ε.Ε. ΑΡΙΘΜΟΣ ΜΗΤΡΩΟΥ 39585
ΔΗΜΟΚΡΑΤΙΑΣ 11-13 • 151 21 • ΠΕΥΚΗ
Α.Φ.Μ. 028247906Ο - Δ.Ο.Υ. ΑΜΑΡΟΥΣΙΟΥ
• ΤΗΛ. 210-80.60.715 •
Λ. ΛΟΪΖΟΥ
0 27-2-07 ΠΡΩΤΗ ΕΚΔΟΣΗ/FIRST ISSUE
PUBLIC GAS CORPORATION OF GREECE
(DEPA) S.A.
ΓΕΩΤΟΠΟΣ Α.Ε.
Asprofos Engineering
ΑΓΩΓΟΣ ΦΥΣΙΚΟΥ ΑΕΡΙΟΥ ΥΨΗΛΗΣ ΠΙΕΣΗΣ
"ΑΜΠΕΛΕΙΑ-ΚΑΡΔΙΤΣΑ-ΤΡΙΚΑΛΑ"
ΚΤΗΜΑΤΟΛΟΓΙΚΟ ΔΙΑΓΡΑΜΜΑ
ΑΠΟ Κ40+653.19 ΕΩΣ Κ40+1517.33
AF-11-8070
1:1.000
8070-620-00-91-55
8070-620-00-91-55 SH 3 OF 3.dwg
27-2-07


ΝΟΜΟΣ : ΚΑΡΔΙΤΣΑΣ (22)
ΔΗΜΟΣ : ΚΑΜΠΟΥ (008)
ΔΗΜΟΤΙΚΟ ΔΙΑΜΕΡΙΣΜΑ : ΠΡΟΔΡΟΜΟΣ
8070-620-00-91-55
K40
ΕΘΝΙΚΟ ΤΥΠΟΓΡΑΦΕΙΟ
Για τεχνικούς λόγους στο σχεδιάγραμμα
έγινε σμίκρυνση κατά ποσοστό 37 %

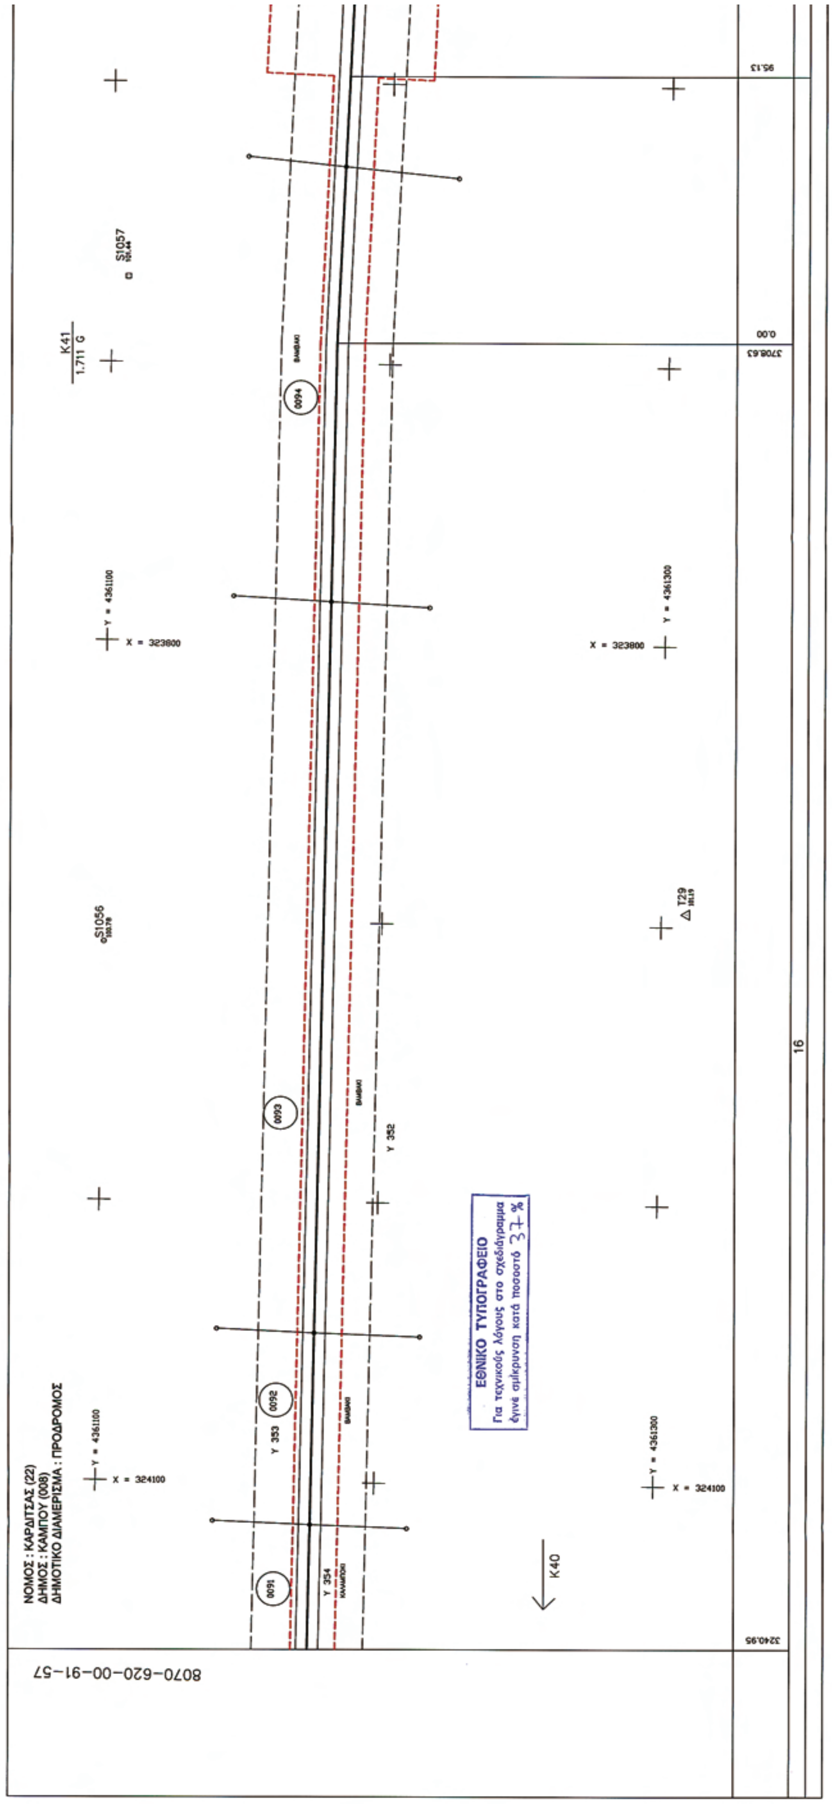


ΣΧΕΤΙΚΑ ΣΧΕΔΙΑ / REFERENCE DRAWINGS
8070-620-00-94-03 ΓΕΝΙΚΗ ΟΡΙΖΟΝΤΙΟΓΡΑΦΙΑ/RECORDING PLAN (1:50.000)
8070-620-00-93-15 ΟΡΙΖΟΝΤΙΟΓΡΑΦΙΑ / RECORDING PLAN (1:5.000)
PUBLIC GAS CORPORATION OF GREECE
(DEPA) S.A.
ΑΓΩΓΟΣ ΦΥΣΙΚΟΥ ΑΕΡΙΟΥ ΥΨΗΛΗΣ ΠΙΕΣΗΣ
"ΑΜΠΕΛΕΙΑ-ΚΑΡΔΙΤΣΑ-ΤΡΙΚΑΛΑ"
ΚΤΗΜΑΤΟΛΟΓΙΚΟ ΔΙΑΓΡΑΜΜΑ
ΑΠΟ Κ40+1517.33 ΕΩΣ Κ40+2370.56
AF-11-8070
8070-620-00-91-56
1:1.000
27-2-07
Asprofos Engineering
ΓΕΩΤΟΠΟΣ Α.Ε.
8070-620-00-91-57
ΑΠΟΣΤΑΣΕΙΣ (Μ)
ΠΛΑΤΟΣ ΖΩΝΗΣ ΕΡΓΑΣΙΑΣ
K41
Y 366
Y 367
0079
0078
S1051
S1050
X = 325100
Y = 4361100
Y = 4361300
2370.56

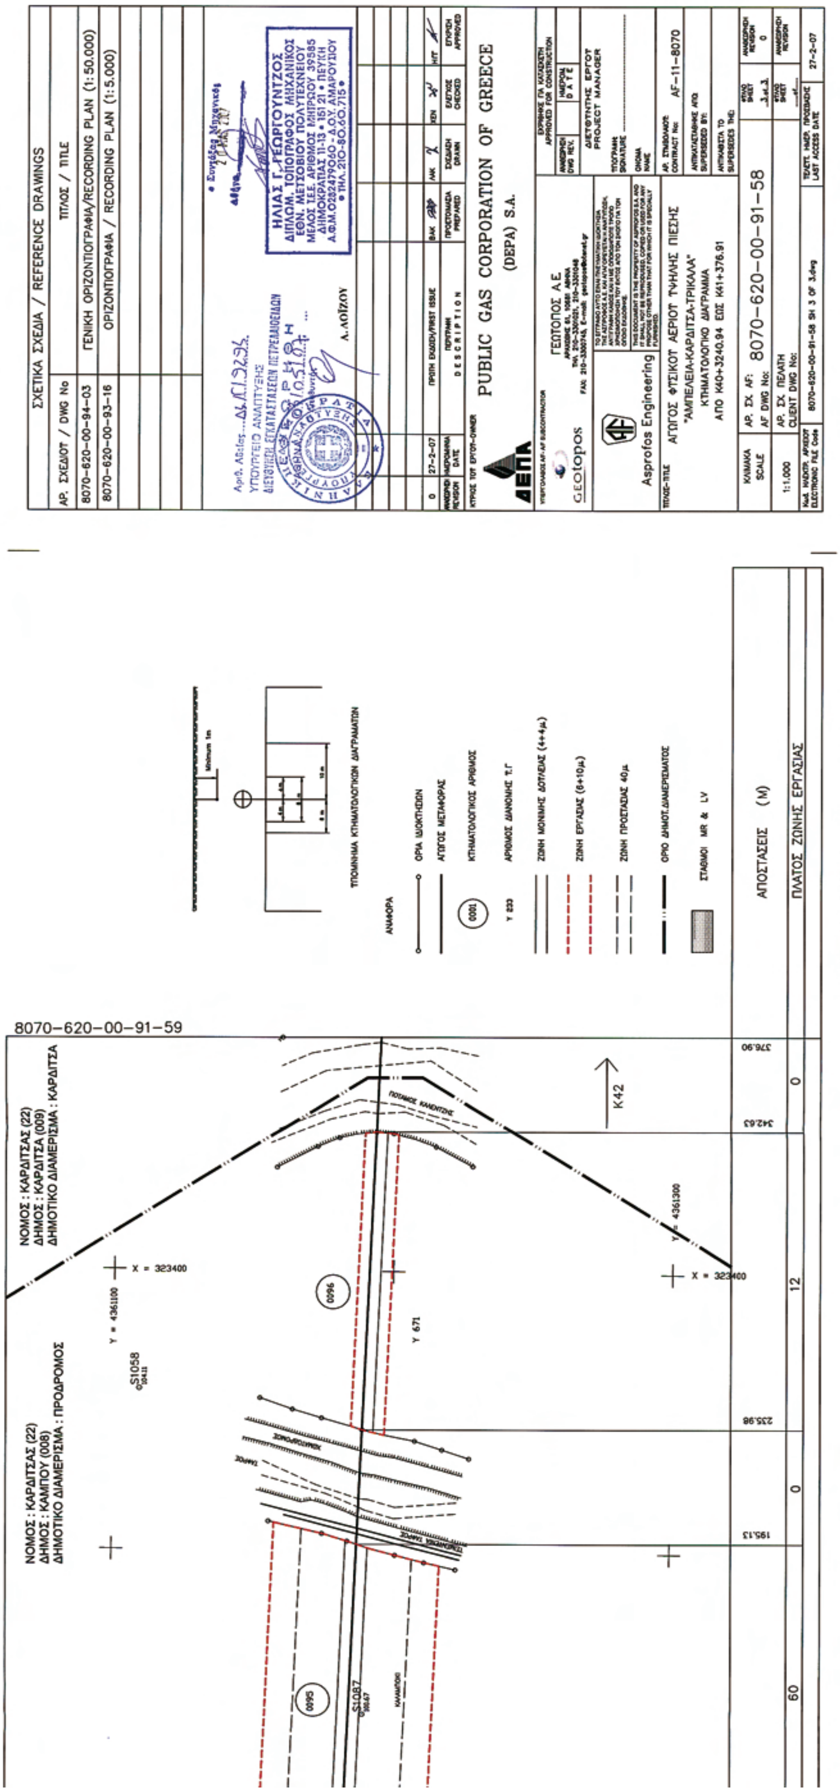

ΝΟΜΟΣ : ΚΑΡΔΙΤΣΑΣ (22)
ΔΗΜΟΣ : ΚΑΜΠΟΥ (008)
ΔΗΜΟΤΙΚΟ ΔΙΑΜΕΡΙΣΜΑ : ΠΡΟΔΡΟΜΟΣ
8070-620-00-91-56
0079
0080
0081
0082
0083
0084
0085
0086
Y 359
Y 360
Y 361
Y 362
Y 363
Y 364
Y 365
Y 366
S1053
S1052
X = 324600
Y = 4361100
X = 325600
X = 325000
Y = 4361300
K40
16
2370.56
ΕΘΝΙΚΟ ΤΥΠΟΓΡΑΦΕΙΟ
Για τεχνικούς λόγους στο σχεδιάγραμμα
έγινε σμίκρυνση κατά ποσοστό 37 %

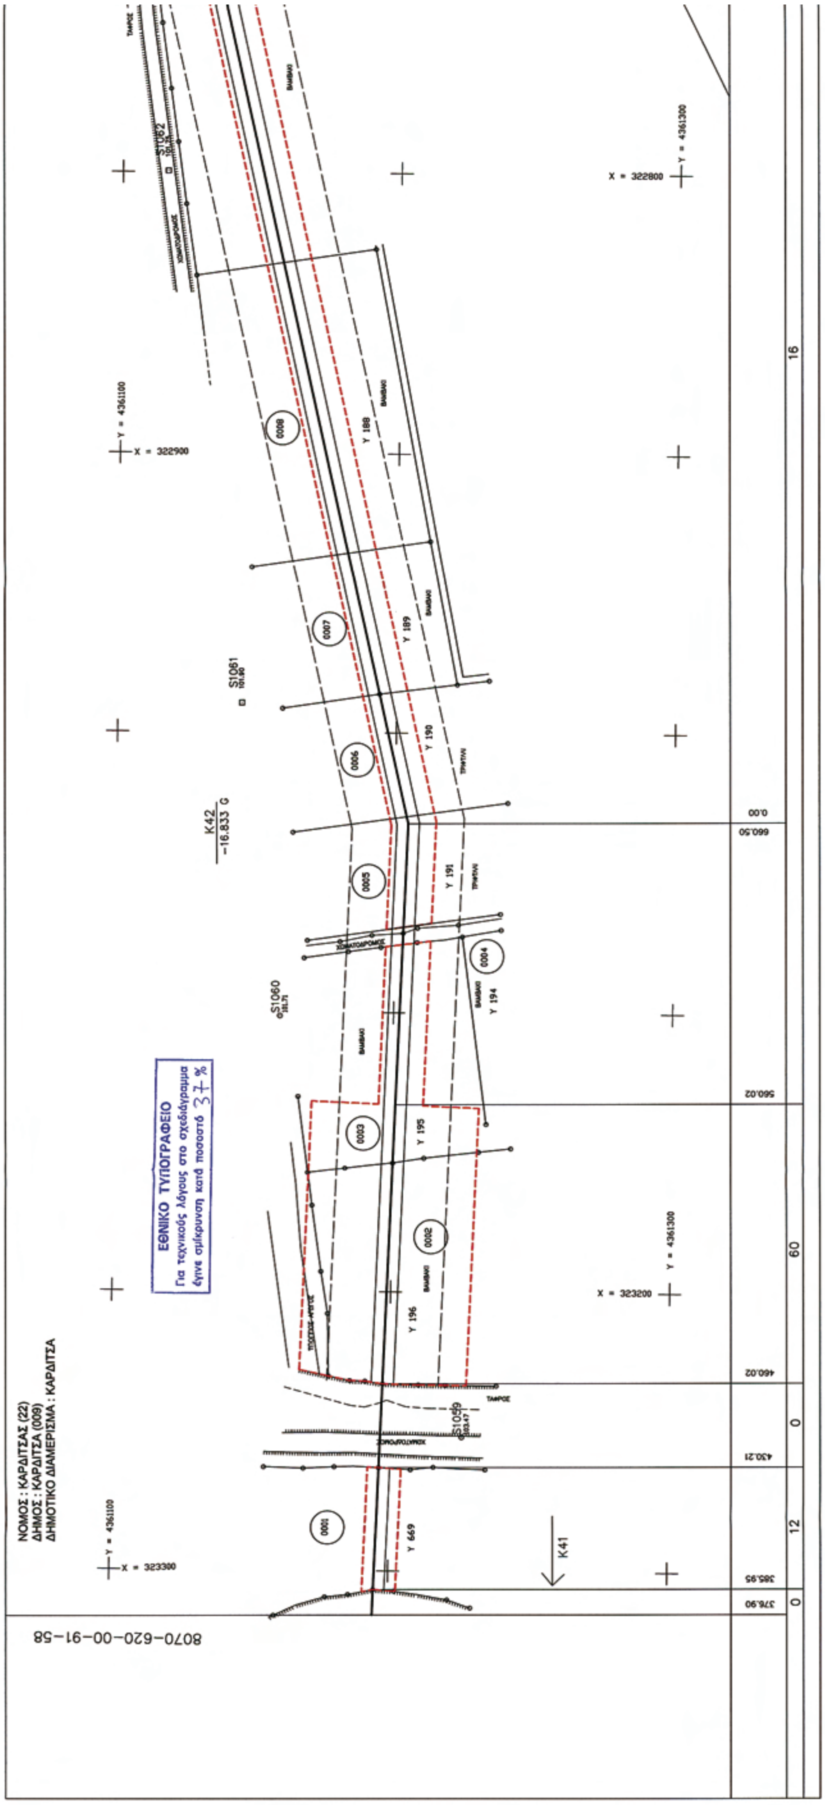


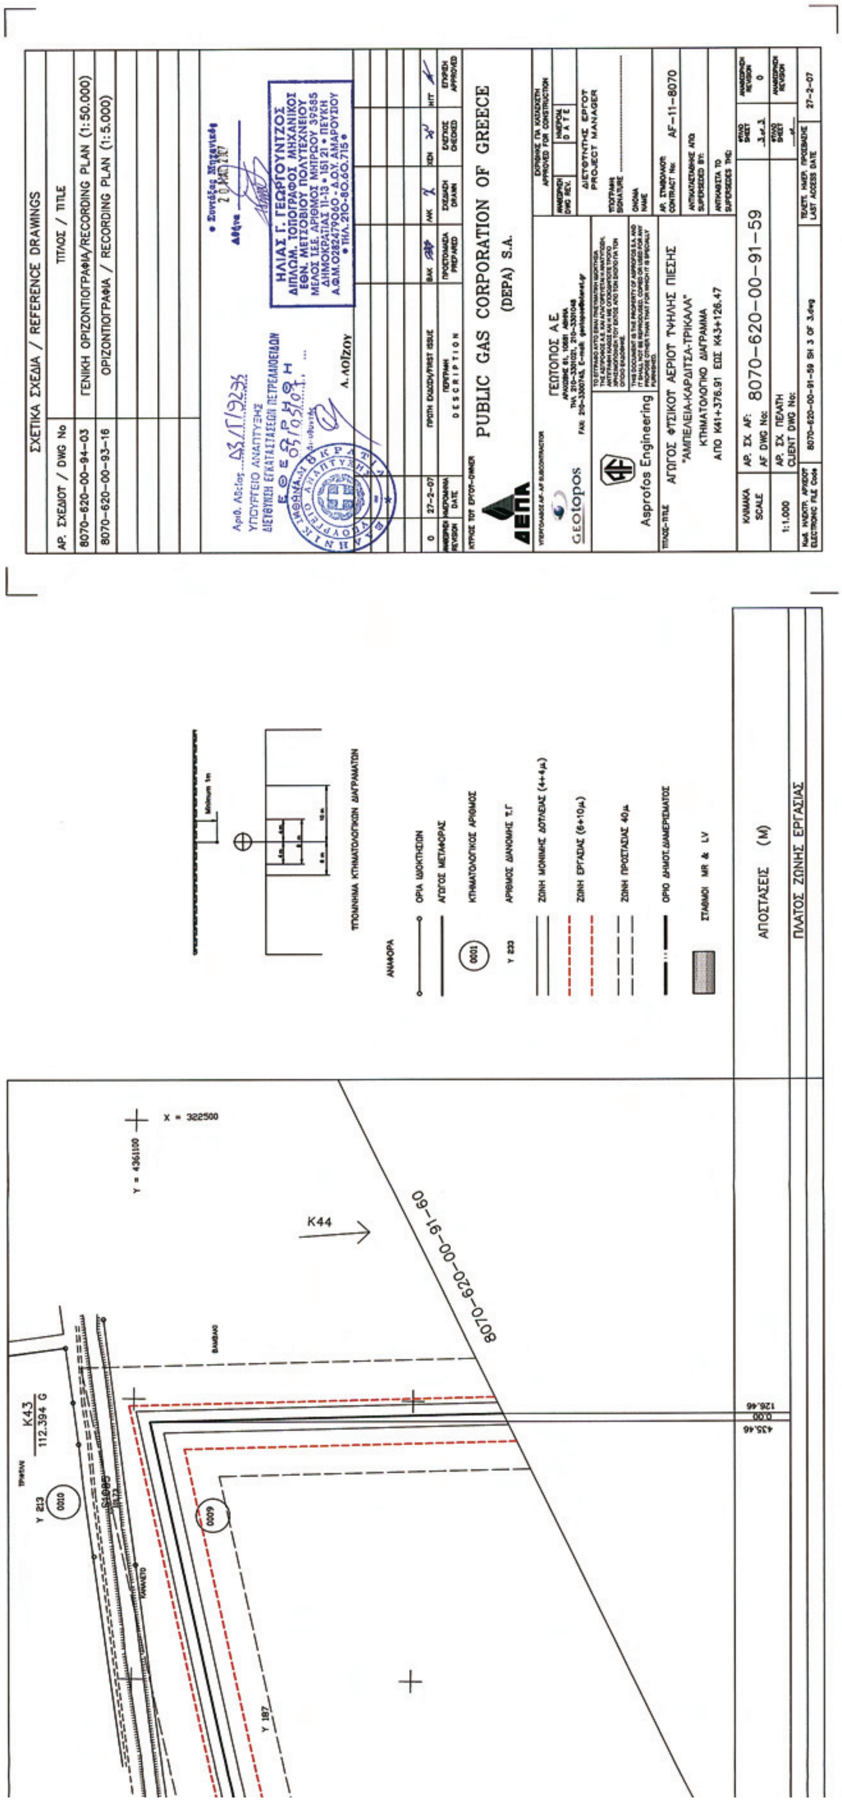
ΣΧΕΤΙΚΑ ΣΧΕΔΙΑ / REFERENCE DRAWINGS
PUBLIC GAS CORPORATION OF GREECE (DEPA) S.A.
ΑΓΩΓΟΣ ΦΥΣΙΚΟΥ ΑΕΡΙΟΥ ΥΨΗΛΗΣ ΠΙΕΣΗΣ "ΑΜΠΕΛΕΙΑ-ΚΑΡΔΙΤΣΑ-ΤΡΙΚΑΛΑ" ΚΤΗΜΑΤΟΛΟΓΙΚΟ ΔΙΑΓΡΑΜΜΑ ΑΠΟ Κ40+2370.56 ΕΩΣ Κ40+3240.94
8070-620-00-91-57
8070-620-00-91-58
ΑΠΟΣΤΑΣΕΙΣ (M)
ΠΛΑΤΟΣ ΖΩΝΗΣ ΕΡΓΑΣΙΑΣ



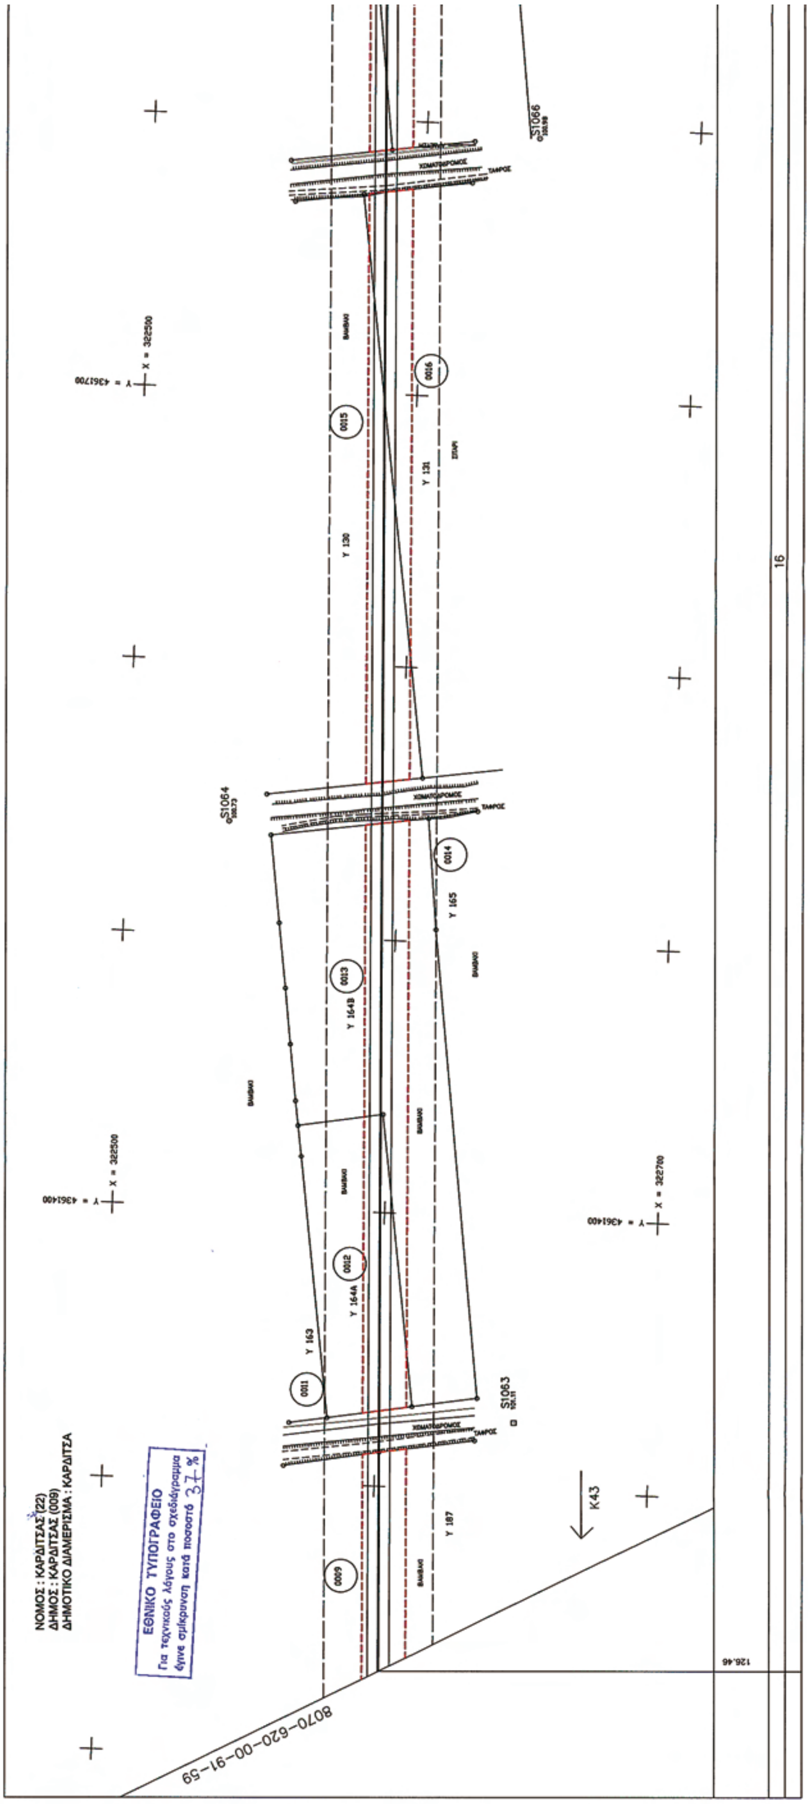
ΝΟΜΟΣ : ΚΑΡΔΙΤΣΑΣ (22)
ΔΗΜΟΣ : ΚΑΜΠΟΥ (008)
ΔΗΜΟΤΙΚΟ ΔΙΑΜΕΡΙΣΜΑ : ΠΡΟΔΡΟΜΟΣ
K41
1.711 G
S1057
S1056
T29
K40
0091
0092
0093
0094
Y 352
Y 353
Y 354
X = 323800
X = 324100
Y = 4361100
Y = 4361300
3240.95
3708.63
0.00
95.13
16
ΕΘΝΙΚΟ ΤΥΠΟΓΡΑΦΕΙΟ
Για τεχνικούς λόγους στο σχεδιάγραμμα
έγινε σμίκρυνση κατά ποσοστό 37 %
8070-620-00-91-57

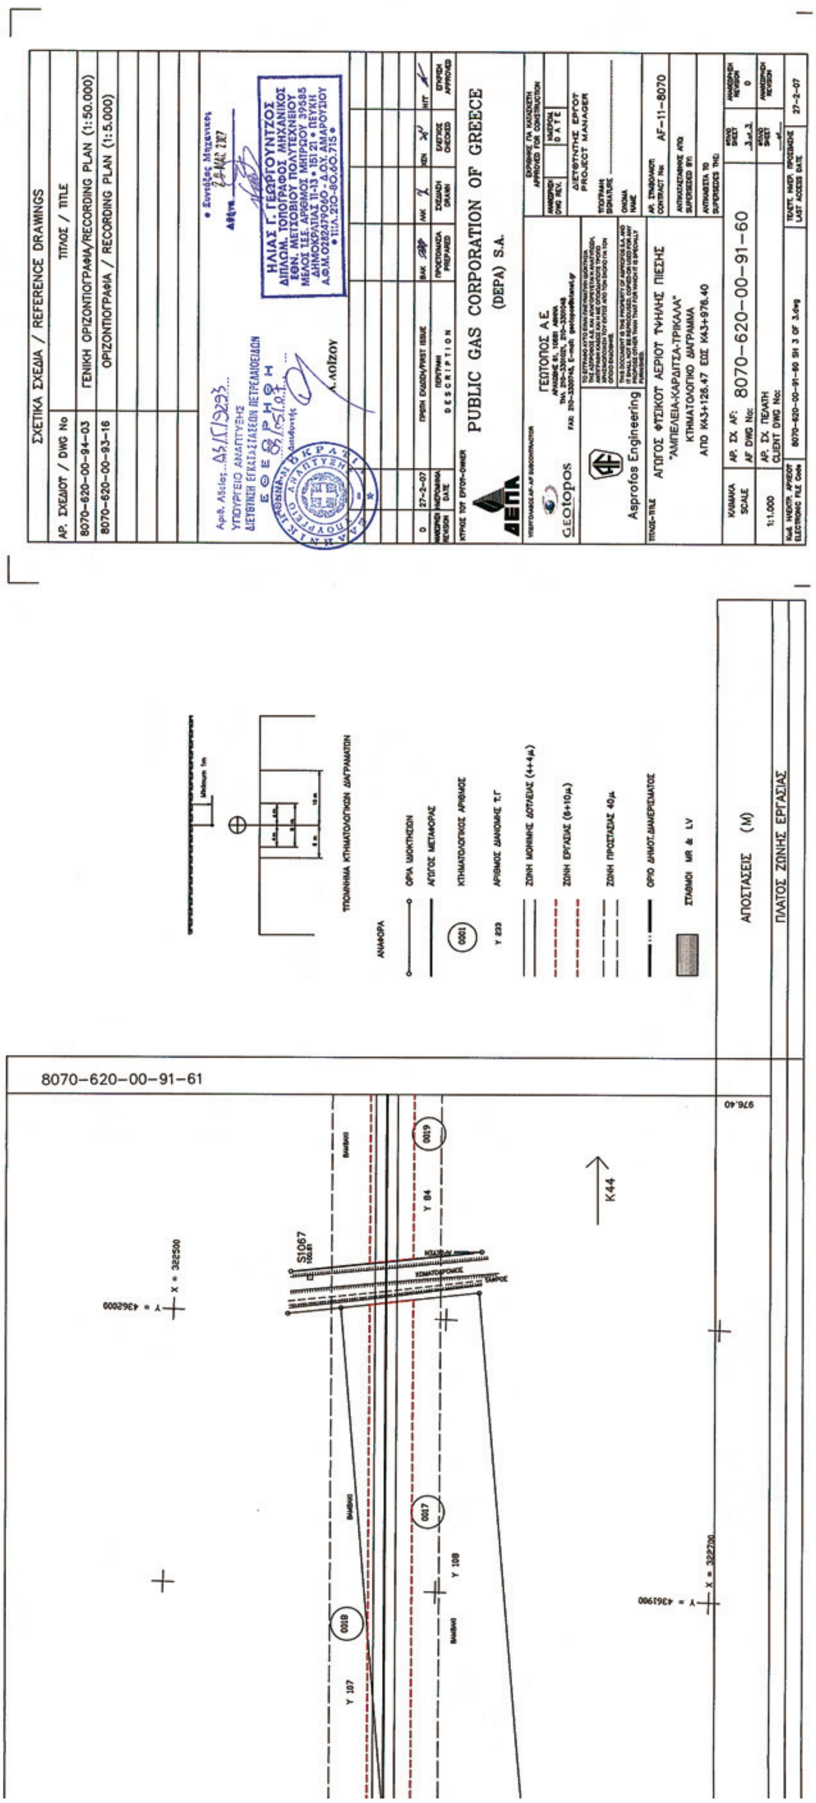

ΣΧΕΤΙΚΑ ΣΧΕΔΙΑ / REFERENCE DRAWINGS
8070-620-00-94-03 ΓΕΝΙΚΗ ΟΡΙΖΟΝΤΙΟΓΡΑΦΙΑ/RECORDING PLAN (1:50.000)
8070-620-00-93-16 ΟΡΙΖΟΝΤΙΟΓΡΑΦΙΑ / RECORDING PLAN (1:5.000)
PUBLIC GAS CORPORATION OF GREECE (DEPA) S.A.
ΓΕΩΤΟΠΟΣ Α.Ε.
Asprofos Engineering
ΑΓΩΓΟΣ ΦΥΣΙΚΟΥ ΑΕΡΙΟΥ ΥΨΗΛΗΣ ΠΙΕΣΗΣ
"ΑΜΠΕΛΕΙΑ-ΚΑΡΔΙΤΣΑ-ΤΡΙΚΑΛΑ"
ΚΤΗΜΑΤΟΛΟΓΙΚΟ ΔΙΑΓΡΑΜΜΑ
ΑΠΟ Κ40+3240.94 ΕΩΣ Κ41+376.91
8070-620-00-91-58
AΓ-11-8070
27-2-07
8070-620-00-91-59
ΝΟΜΟΣ : ΚΑΡΔΙΤΣΑΣ (22)
ΔΗΜΟΣ : ΚΑΡΔΙΤΣΑ (009)
ΔΗΜΟΤΙΚΟ ΔΙΑΜΕΡΙΣΜΑ : ΚΑΡΔΙΤΣΑ
ΝΟΜΟΣ : ΚΑΡΔΙΤΣΑΣ (22)
ΔΗΜΟΣ : ΚΑΜΠΟΥ (008)
ΔΗΜΟΤΙΚΟ ΔΙΑΜΕΡΙΣΜΑ : ΠΡΟΔΡΟΜΟΣ
X = 323400
Y = 4361300
K42
ΑΠΟΣΤΑΣΕΙΣ (Μ)
ΠΛΑΤΟΣ ΖΩΝΗΣ ΕΡΓΑΣΙΑΣ

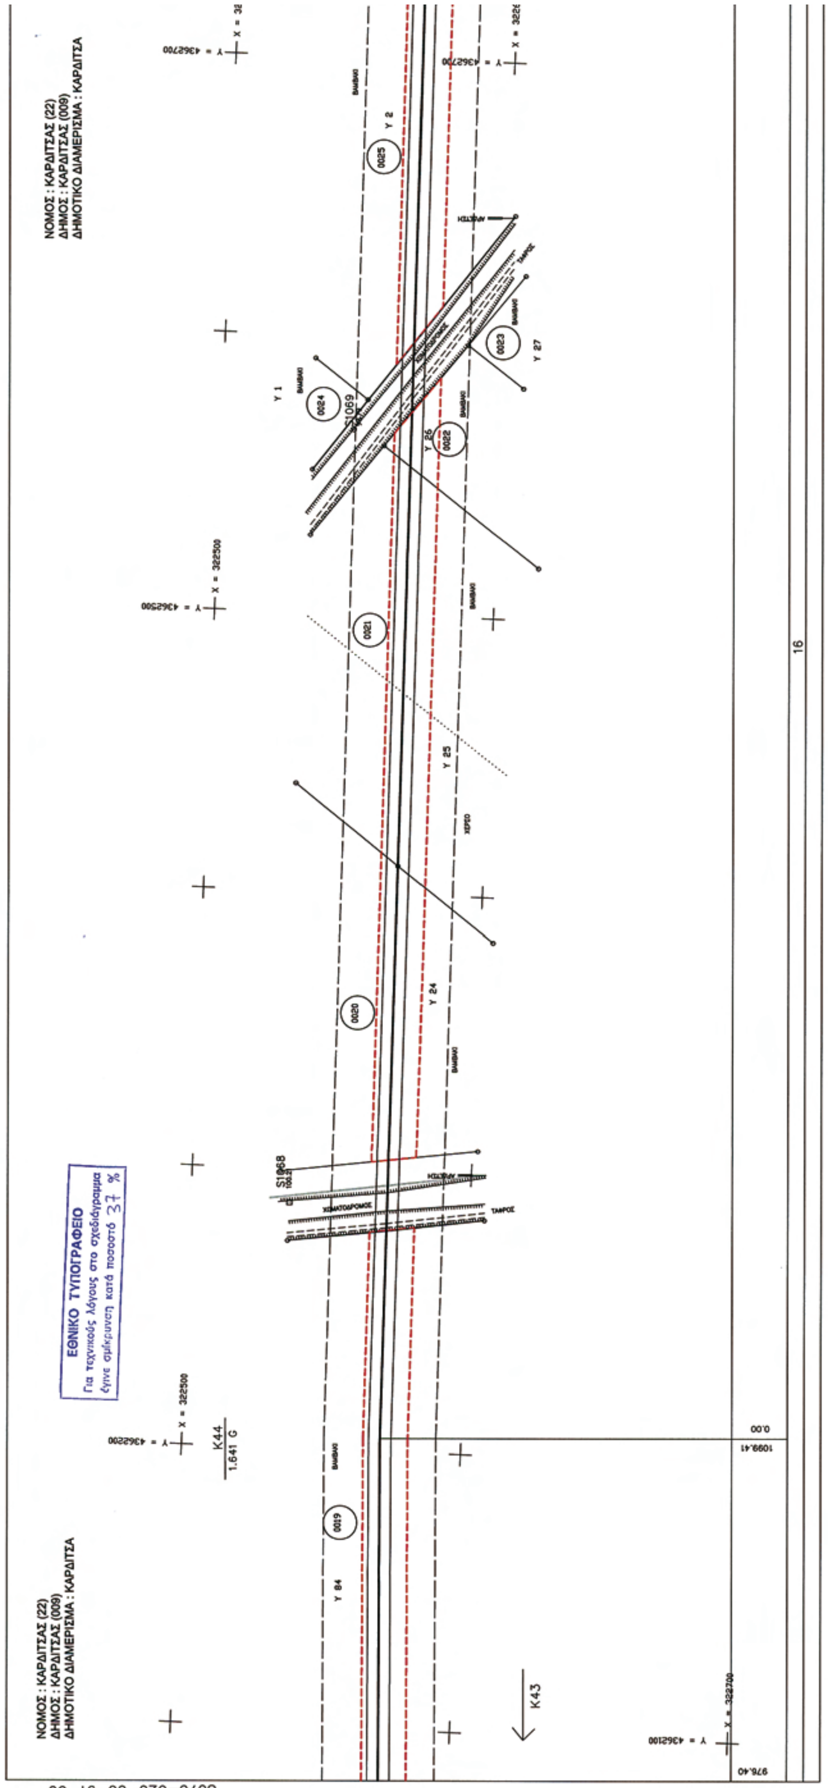

ΝΟΜΟΣ : ΚΑΡΔΙΤΣΑΣ (22)
ΔΗΜΟΣ : ΚΑΡΔΙΤΣΑ (009)
ΔΗΜΟΤΙΚΟ ΔΙΑΜΕΡΙΣΜΑ : ΚΑΡΔΙΤΣΑ
ΕΘΝΙΚΟ ΤΥΠΟΓΡΑΦΕΙΟ
Για τεχνικούς λόγους στο σχεδιάγραμμα έγινε σμίκρυνση κατά ποσοστό 37%
K42
-16.833 G
K41
S1060
S1061
S1062
S1059
Y 669
Y 196
Y 195
Y 194
Y 191
Y 190
Y 189
Y 188
0001
0002
0003
0004
0005
0006
0007
0008
X = 323300
X = 323200
X = 322900
X = 322800
Y = 4361100
Y = 4361300
0.00
660.50
560.02
460.02
430.21
385.95
376.90
8070-620-00-91-58

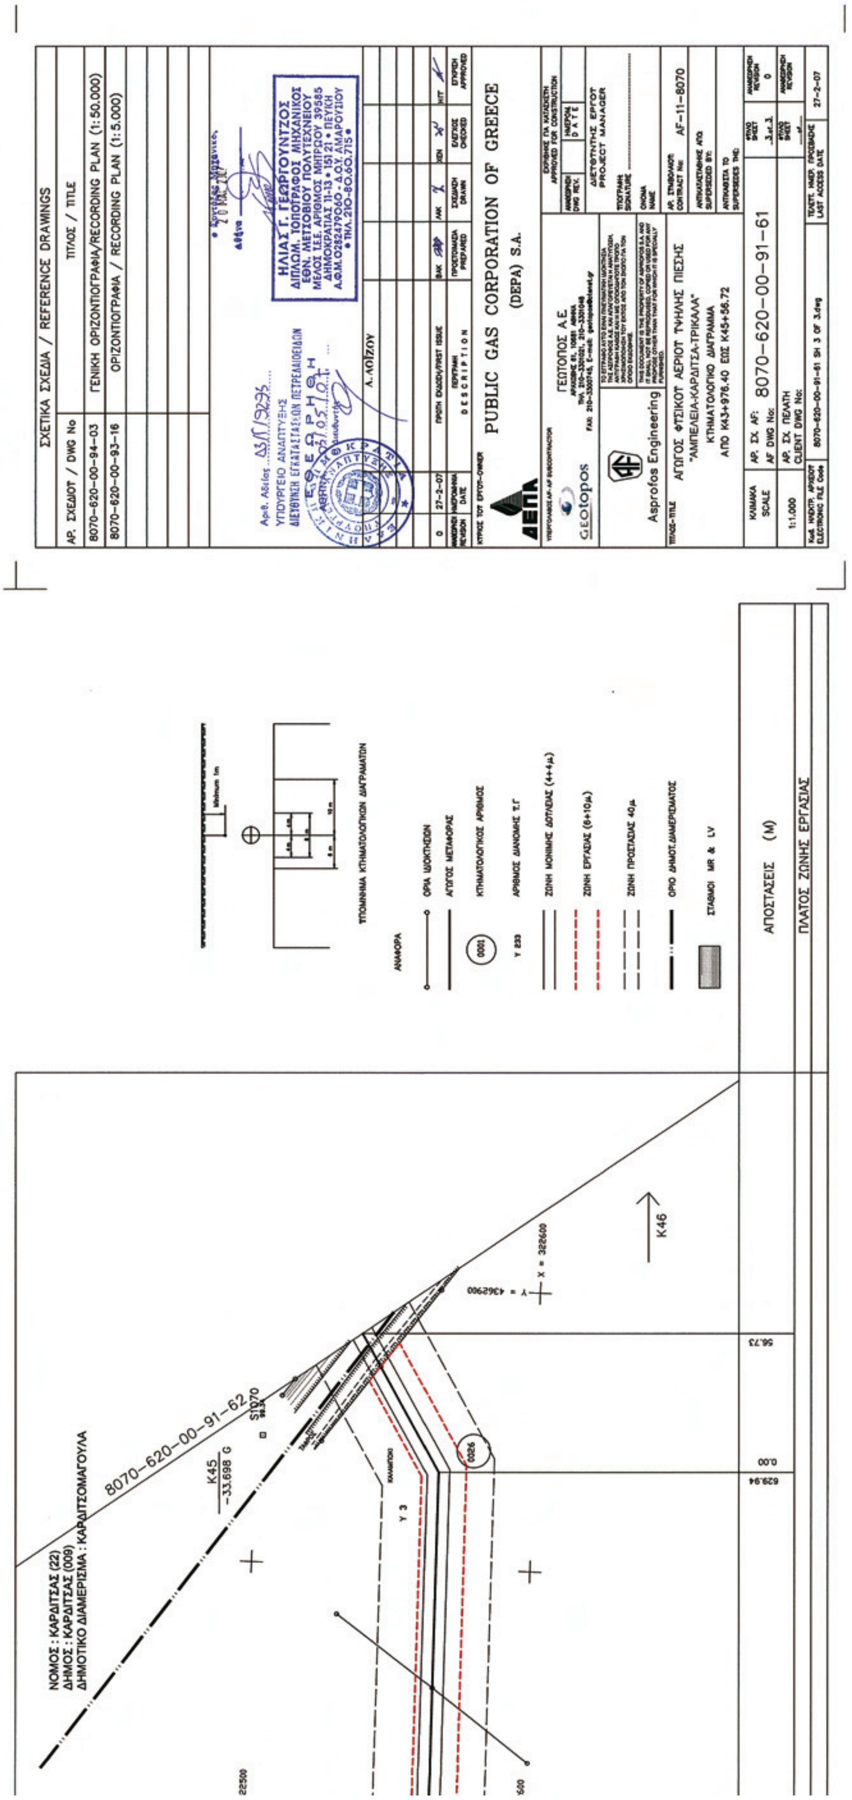


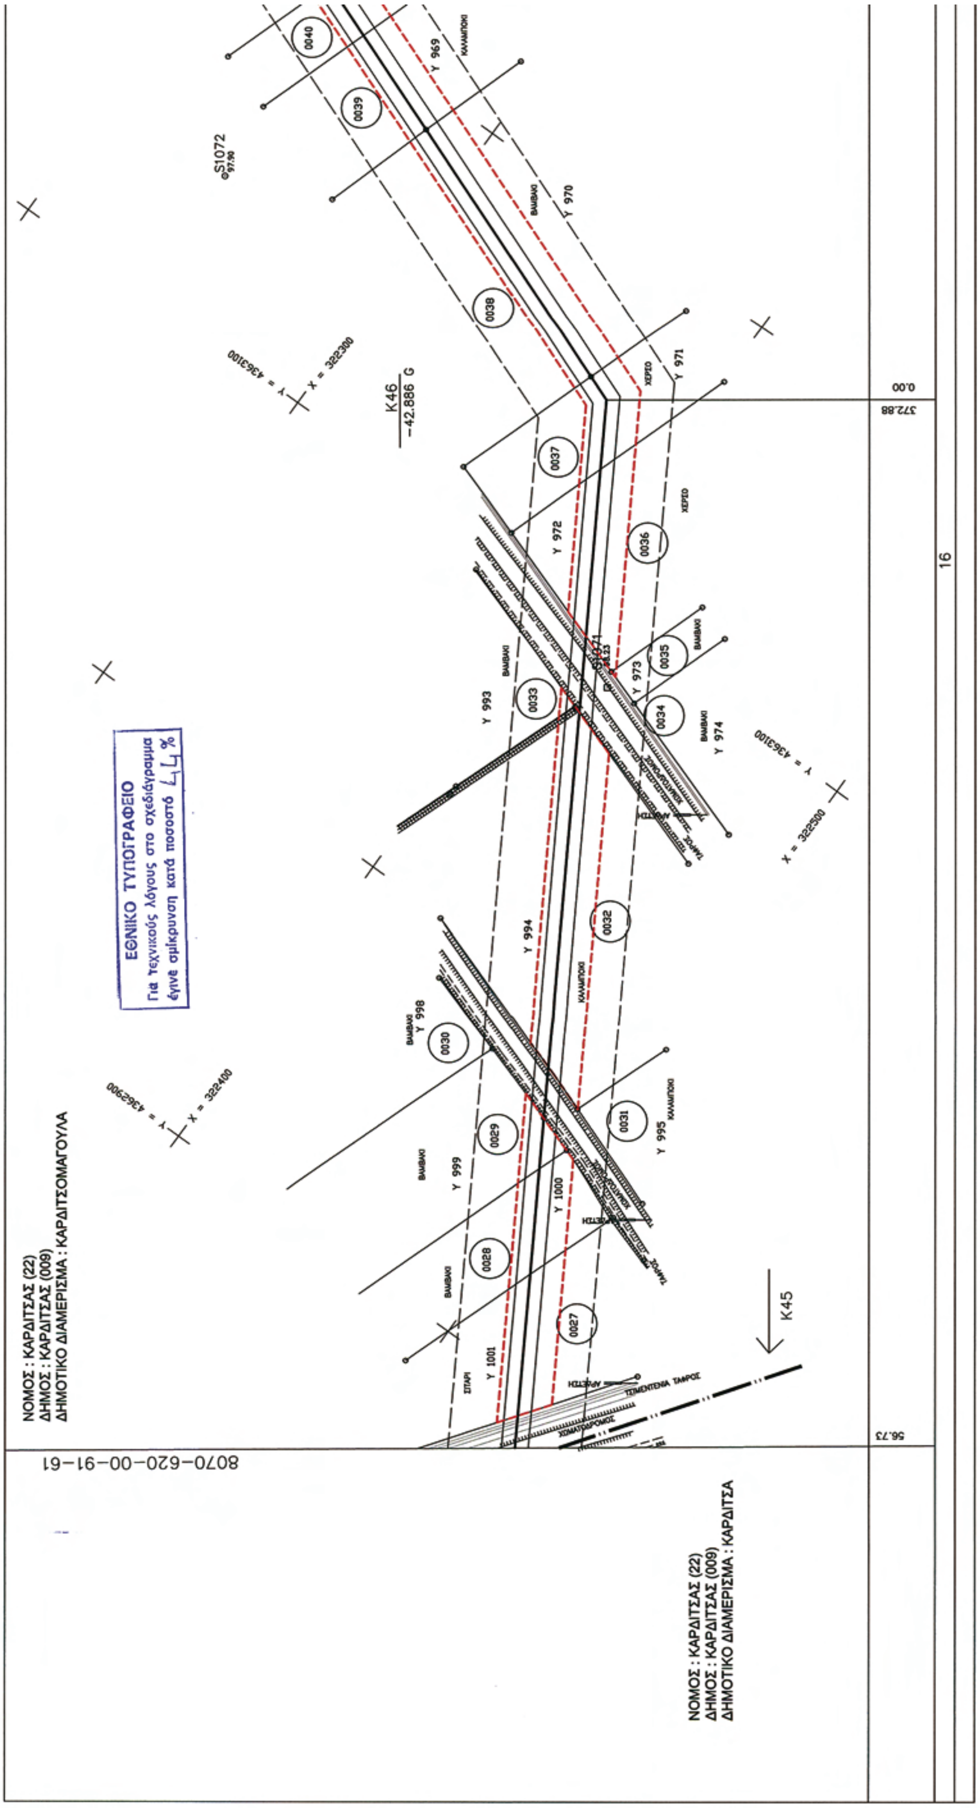
ΣΧΕΤΙΚΑ ΣΧΕΔΙΑ / REFERENCE DRAWINGS
ΑΡ. ΣΧΕΔΙΟΥ / DWG No
ΤΙΤΛΟΣ / TITLE
8070-620-00-94-03
ΓΕΝΙΚΗ ΟΡΙΖΟΝΤΙΟΓΡΑΦΙΑ/RECORDING PLAN (1:50.000)
8070-620-00-93-16
ΟΡΙΖΟΝΤΙΟΓΡΑΦΙΑ / RECORDING PLAN (1:5.000)
PUBLIC GAS CORPORATION OF GREECE
(DEPA) S.A.
ΑΓΩΓΟΣ ΦΥΣΙΚΟΥ ΑΕΡΙΟΥ ΥΨΗΛΗΣ ΠΙΕΣΗΣ
"ΑΜΠΕΛΕΙΑ-ΚΑΡΔΙΤΣΑ-ΤΡΙΚΑΛΑ"
ΚΤΗΜΑΤΟΛΟΓΙΚΟ ΔΙΑΓΡΑΜΜΑ
ΑΠΟ Κ41+376.91 ΕΩΣ Κ43+126.47
8070-620-00-91-59
AF-11-8070
1:1.000
27-2-07
Asprofos Engineering
ΓΕΩΤΟΠΟΣ Α.Ε.
ΑΠΟΣΤΑΣΕΙΣ (M)
ΠΛΑΤΟΣ ΖΩΝΗΣ ΕΡΓΑΣΙΑΣ
8070-620-00-91-60
K44
K43
112.394 G
X = 322500
Y = 4361100

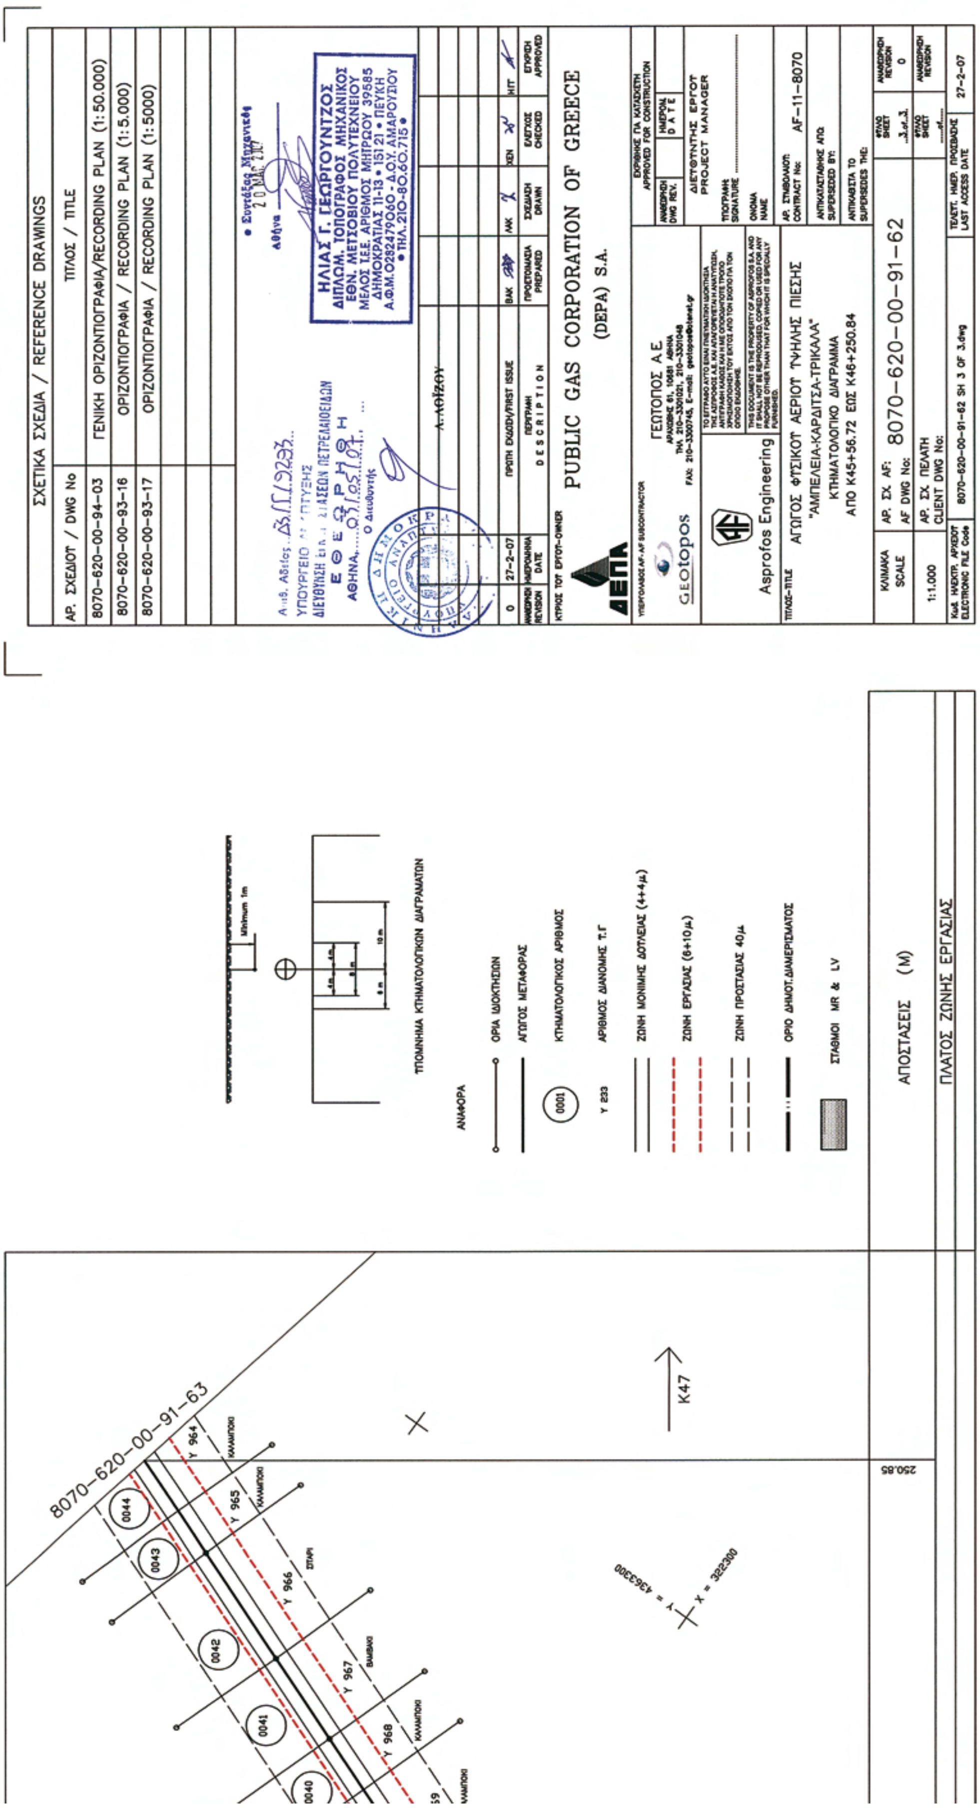

ΝΟΜΟΣ : ΚΑΡΔΙΤΣΑΣ (22)
ΔΗΜΟΣ : ΚΑΡΔΙΤΣΑΣ (009)
ΔΗΜΟΤΙΚΟ ΔΙΑΜΕΡΙΣΜΑ : ΚΑΡΔΙΤΣΑ
ΕΘΝΙΚΟ ΤΥΠΟΓΡΑΦΕΙΟ
Για τεχνικούς λόγους στο σχεδιάγραμμα
έγινε σμίκρυνση κατά ποσοστό 37%
8070-620-00-91-59
Κ43
S1063
S1064
S1066
0009
0011
0012
0013
0014
0015
0016
Υ 187
Υ 163
Υ 164Α
Υ 164Β
Υ 165
Υ 130
Υ 131
ΧΩΜΑΤΟΔΡΟΜΟΣ
ΤΑΦΡΟΣ
Y = 4361400
X = 322500
X = 322700
Y = 4361700
16
126.46

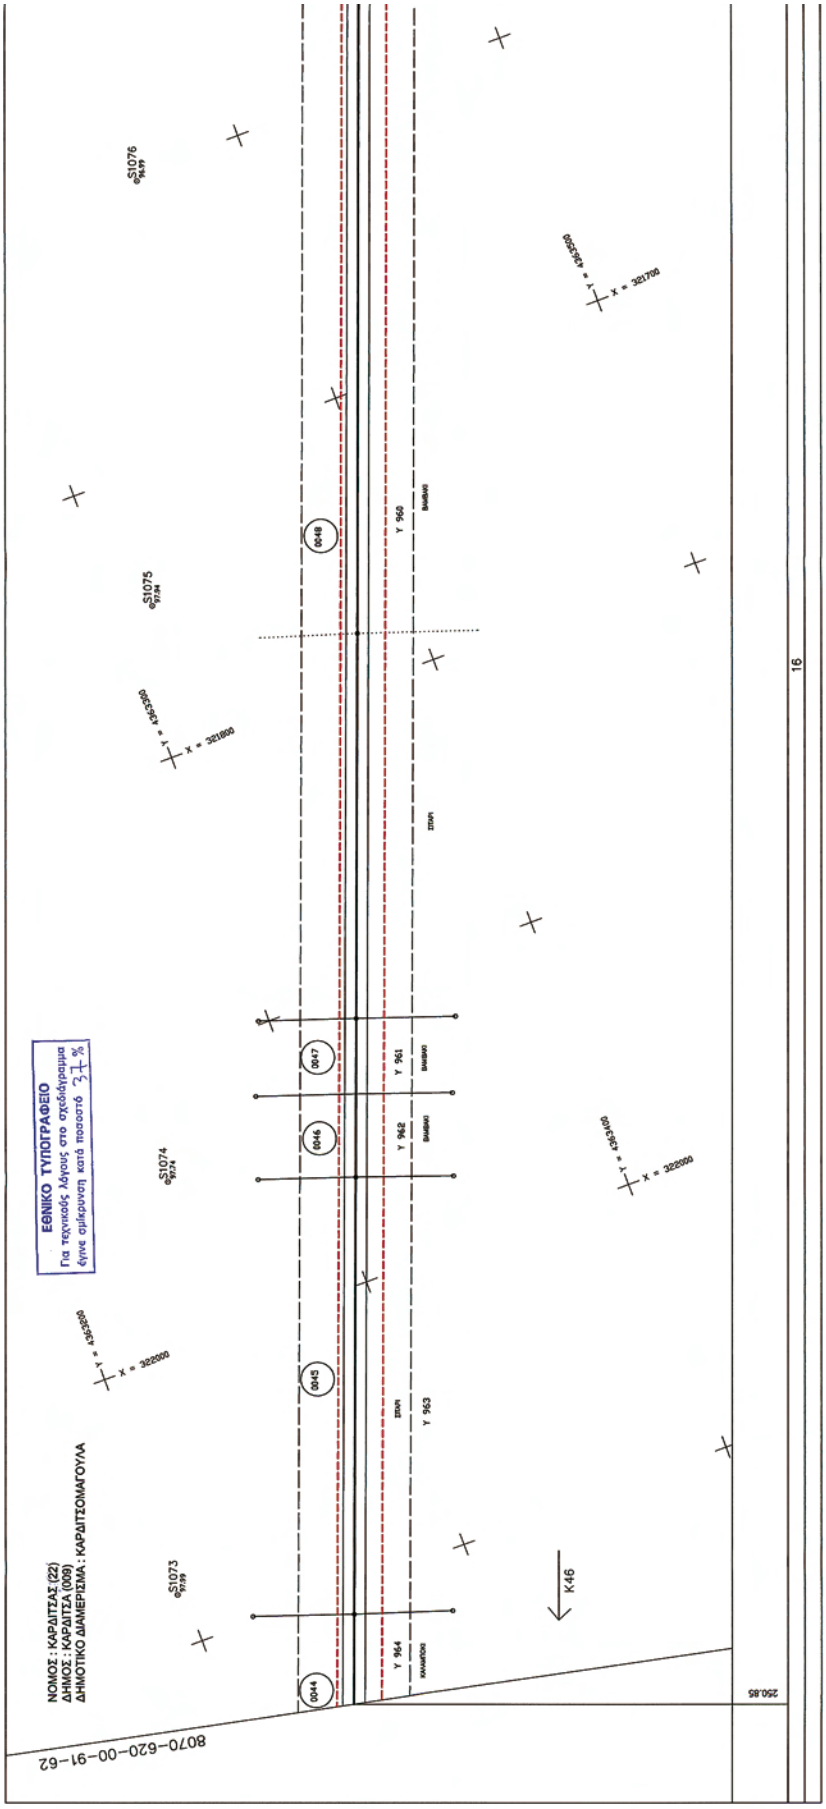

ΣΧΕΤΙΚΑ ΣΧΕΔΙΑ / REFERENCE DRAWINGS
8070-620-00-94-03 ΓΕΝΙΚΗ ΟΡΙΖΟΝΤΙΟΓΡΑΦΙΑ/RECORDING PLAN (1:50.000)
8070-620-00-93-16 ΟΡΙΖΟΝΤΙΟΓΡΑΦΙΑ / RECORDING PLAN (1:5.000)
PUBLIC GAS CORPORATION OF GREECE
(DEPA) S.A.
ΓΕΩΤΟΠΟΣ Α.Ε.
Asprofos Engineering
ΑΓΩΓΟΣ ΦΥΣΙΚΟΥ ΑΕΡΙΟΥ ΥΨΗΛΗΣ ΠΙΕΣΗΣ
"ΑΜΠΕΛΕΙΑ-ΚΑΡΔΙΤΣΑ-ΤΡΙΚΑΛΑ"
ΚΤΗΜΑΤΟΛΟΓΙΚΟ ΔΙΑΓΡΑΜΜΑ
ΑΠΟ ΚΑ3+128.47 ΕΩΣ ΚΑ3+976.40
8070-620-00-91-60
AF-11-8070
1:1.000
27-2-07
ΑΝΑΦΟΡΑ
ΟΡΙΑ ΙΔΙΟΚΤΗΣΙΩΝ
ΑΓΩΓΟΣ ΜΕΤΑΦΟΡΑΣ
ΚΤΗΜΑΤΟΛΟΓΙΚΟΣ ΑΡΙΘΜΟΣ
ΖΩΝΗ ΜΟΝΙΜΗΣ ΔΟΥΛΕΙΑΣ (4+4μ.)
ΖΩΝΗ ΕΡΓΑΣΙΑΣ (8+10μ.)
ΖΩΝΗ ΠΡΟΣΤΑΣΙΑΣ 40μ.
ΑΠΟΣΤΑΣΕΙΣ (M)
ΠΛΑΤΟΣ ΖΩΝΗΣ ΕΡΓΑΣΙΑΣ
8070-620-00-91-61
K44
S1067
976.40

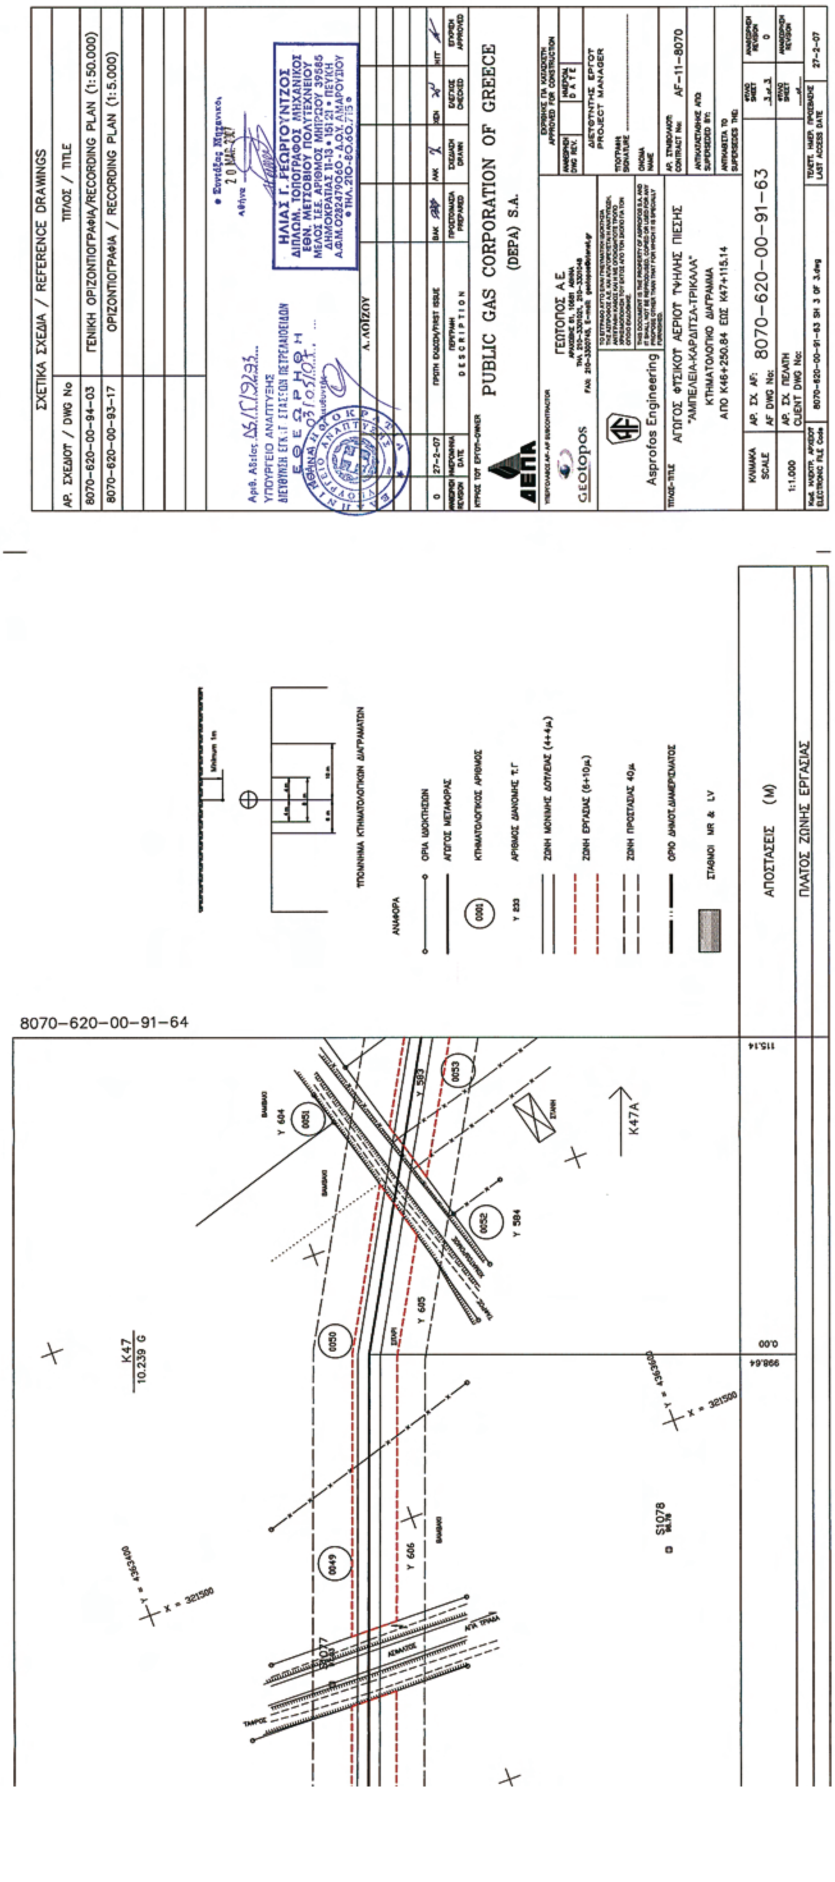

ΝΟΜΟΣ : ΚΑΡΔΙΤΣΑΣ (22)
ΔΗΜΟΣ : ΚΑΡΔΙΤΣΑΣ (009)
ΔΗΜΟΤΙΚΟ ΔΙΑΜΕΡΙΣΜΑ : ΚΑΡΔΙΤΣΑ
ΕΘΝΙΚΟ ΤΥΠΟΓΡΑΦΕΙΟ
Για τεχνικούς λόγους στο σχεδιάγραμμα έγινε σμίκρυνση κατά ποσοστό 37 %
K44
1.641 G
K43
8070-620-00-91-60

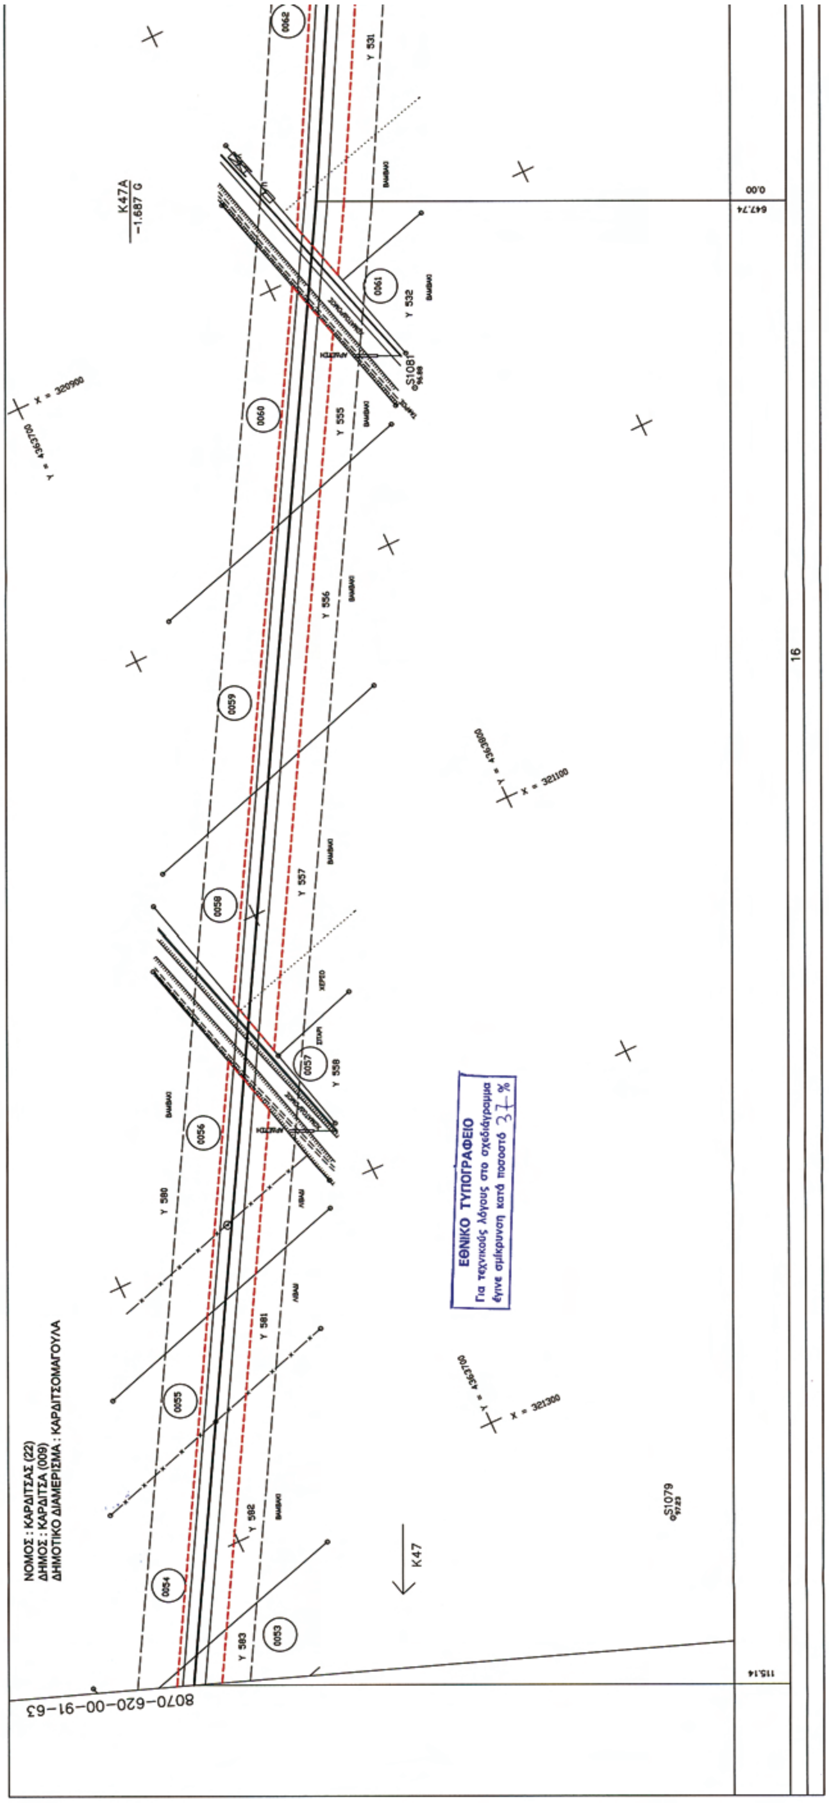

ΝΟΜΟΣ : ΚΑΡΔΙΤΣΑΣ (22)
ΔΗΜΟΣ : ΚΑΡΔΙΤΣΑΣ (009)
ΔΗΜΟΤΙΚΟ ΔΙΑΜΕΡΙΣΜΑ : ΚΑΡΔΙΤΣΟΜΑΓΟΥΛΑ
8070-620-00-91-62
K45
-33.698 G
K46
ΑΠΟΣΤΑΣΕΙΣ (M)
ΠΛΑΤΟΣ ΖΩΝΗΣ ΕΡΓΑΣΙΑΣ
ΤΥΠΟΜΝΗΜΑ ΚΤΗΜΑΤΟΛΟΓΙΚΩΝ ΔΙΑΓΡΑΜΜΑΤΩΝ
ΑΝΑΦΟΡΑ
ΟΡΙΑ ΙΔΙΟΚΤΗΣΙΩΝ
ΑΓΩΓΟΣ ΜΕΤΑΦΟΡΑΣ
ΚΤΗΜΑΤΟΛΟΓΙΚΟΣ ΑΡΙΘΜΟΣ
ΑΡΙΘΜΟΣ ΔΙΑΝΟΜΗΣ Τ.Γ
ΖΩΝΗ ΜΟΝΙΜΗΣ ΔΟΥΛΕΙΑΣ (4+4μ.)
ΖΩΝΗ ΕΡΓΑΣΙΑΣ (6+10μ.)
ΖΩΝΗ ΠΡΟΣΤΑΣΙΑΣ 40μ.
ΟΡΙΟ ΔΗΜΟΤ.ΔΙΑΜΕΡΙΣΜΑΤΟΣ
ΣΤΑΘΜΟΙ MR & LV
ΣΧΕΤΙΚΑ ΣΧΕΔΙΑ / REFERENCE DRAWINGS
ΑΡ. ΣΧΕΔΙΟΥ / DWG No
ΤΙΤΛΟΣ / TITLE
8070-620-00-94-03
ΓΕΝΙΚΗ ΟΡΙΖΟΝΤΙΟΓΡΑΦΙΑ/RECORDING PLAN (1: 50.000)
8070-620-00-93-16
ΟΡΙΖΟΝΤΙΟΓΡΑΦΙΑ / RECORDING PLAN (1: 5.000)
ΠΡΩΤΗ ΕΚΔΟΣΗ/FIRST ISSUE
PUBLIC GAS CORPORATION OF GREECE
(DEPA) S.A.
ΓΕΩΤΟΠΟΣ Α.Ε.
Asprofos Engineering
ΑΓΩΓΟΣ ΦΥΣΙΚΟΥ ΑΕΡΙΟΥ ΥΨΗΛΗΣ ΠΙΕΣΗΣ
"ΑΜΠΕΛΕΙΑ-ΚΑΡΔΙΤΣΑ-ΤΡΙΚΑΛΑ"
ΚΤΗΜΑΤΟΛΟΓΙΚΟ ΔΙΑΓΡΑΜΜΑ
ΑΠΟ Κ43+976.40 ΕΩΣ Κ45+56.72
8070-620-00-91-61
AF-11-8070
1:1.000
27-2-07

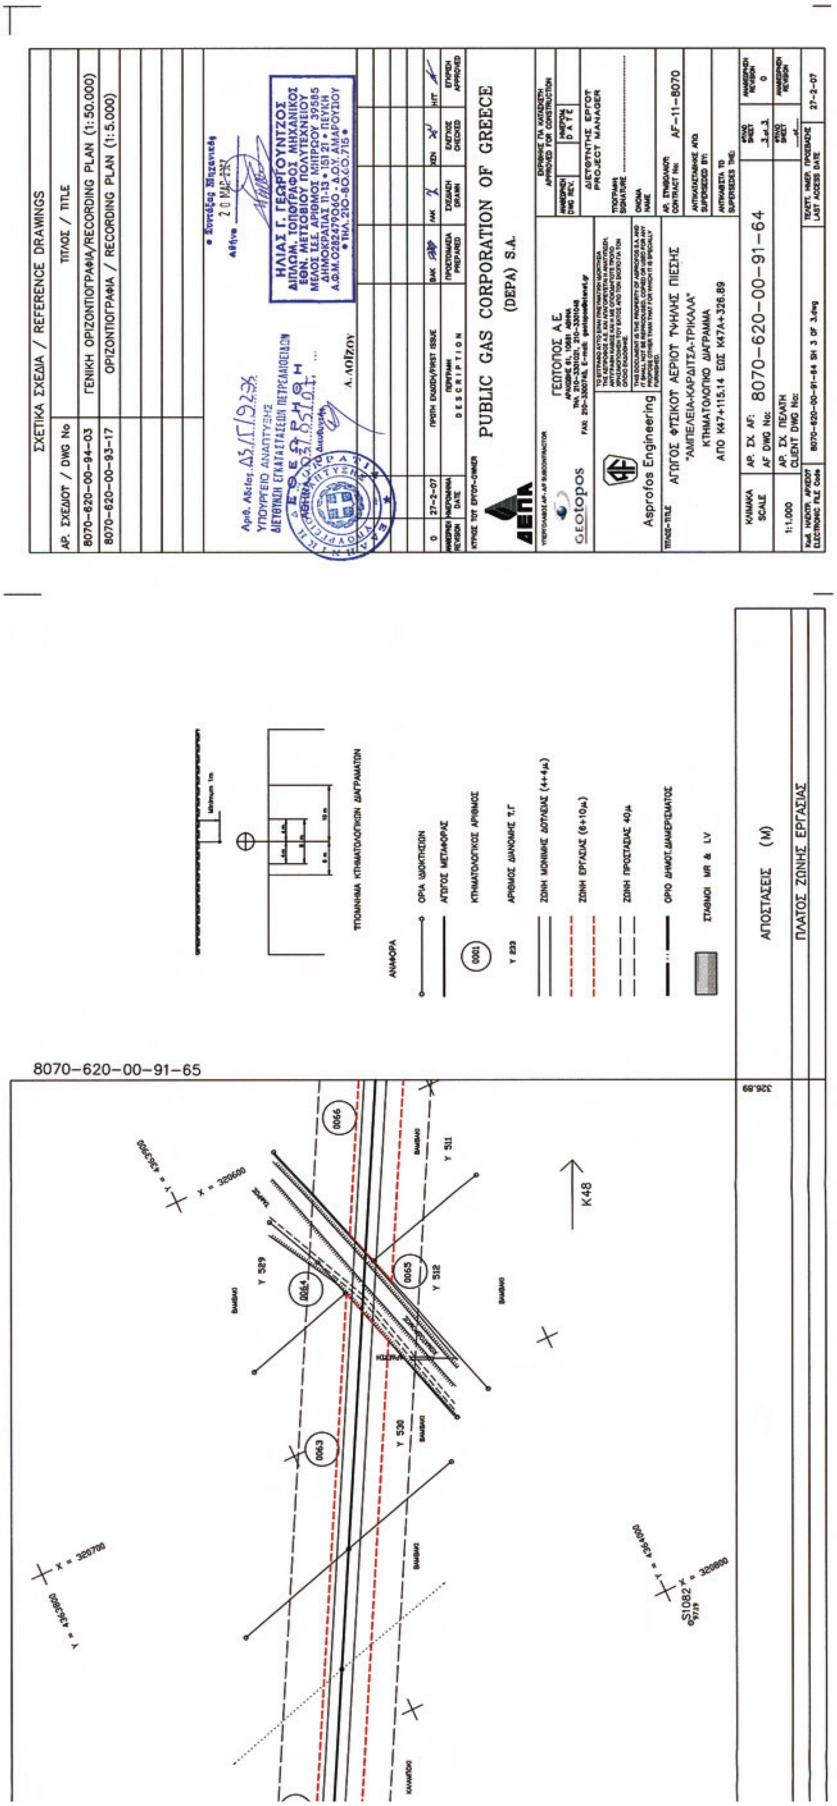

ΕΘΝΙΚΟ ΤΥΠΟΓΡΑΦΕΙΟ
Για τεχνικούς λόγους στο σχεδιάγραμμα
έγινε σμίκρυνση κατά ποσοστό 44 %
ΝΟΜΟΣ : ΚΑΡΔΙΤΣΑΣ (22)
ΔΗΜΟΣ : ΚΑΡΔΙΤΣΑΣ (009)
ΔΗΜΟΤΙΚΟ ΔΙΑΜΕΡΙΣΜΑ : ΚΑΡΔΙΤΣΟΜΑΓΟΥΛΑ
ΝΟΜΟΣ : ΚΑΡΔΙΤΣΑΣ (22)
ΔΗΜΟΣ : ΚΑΡΔΙΤΣΑΣ (009)
ΔΗΜΟΤΙΚΟ ΔΙΑΜΕΡΙΣΜΑ : ΚΑΡΔΙΤΣΑ
8070-620-00-91-61
K46
-42.886 G
K45
S1072
16
0.00
372.88
56.73
Y = 436300
X = 322300
Y = 436100
X = 322500
Y = 435900
X = 322400
0027
0028
0029
0030
0031
0032
0033
0034
0035
0036
0037
0038
0039
0040
Y 969
Y 970
Y 971
Y 972
Y 973
Y 974
Y 993
Y 994
Y 995
Y 998
Y 999
Y 1000
Y 1001

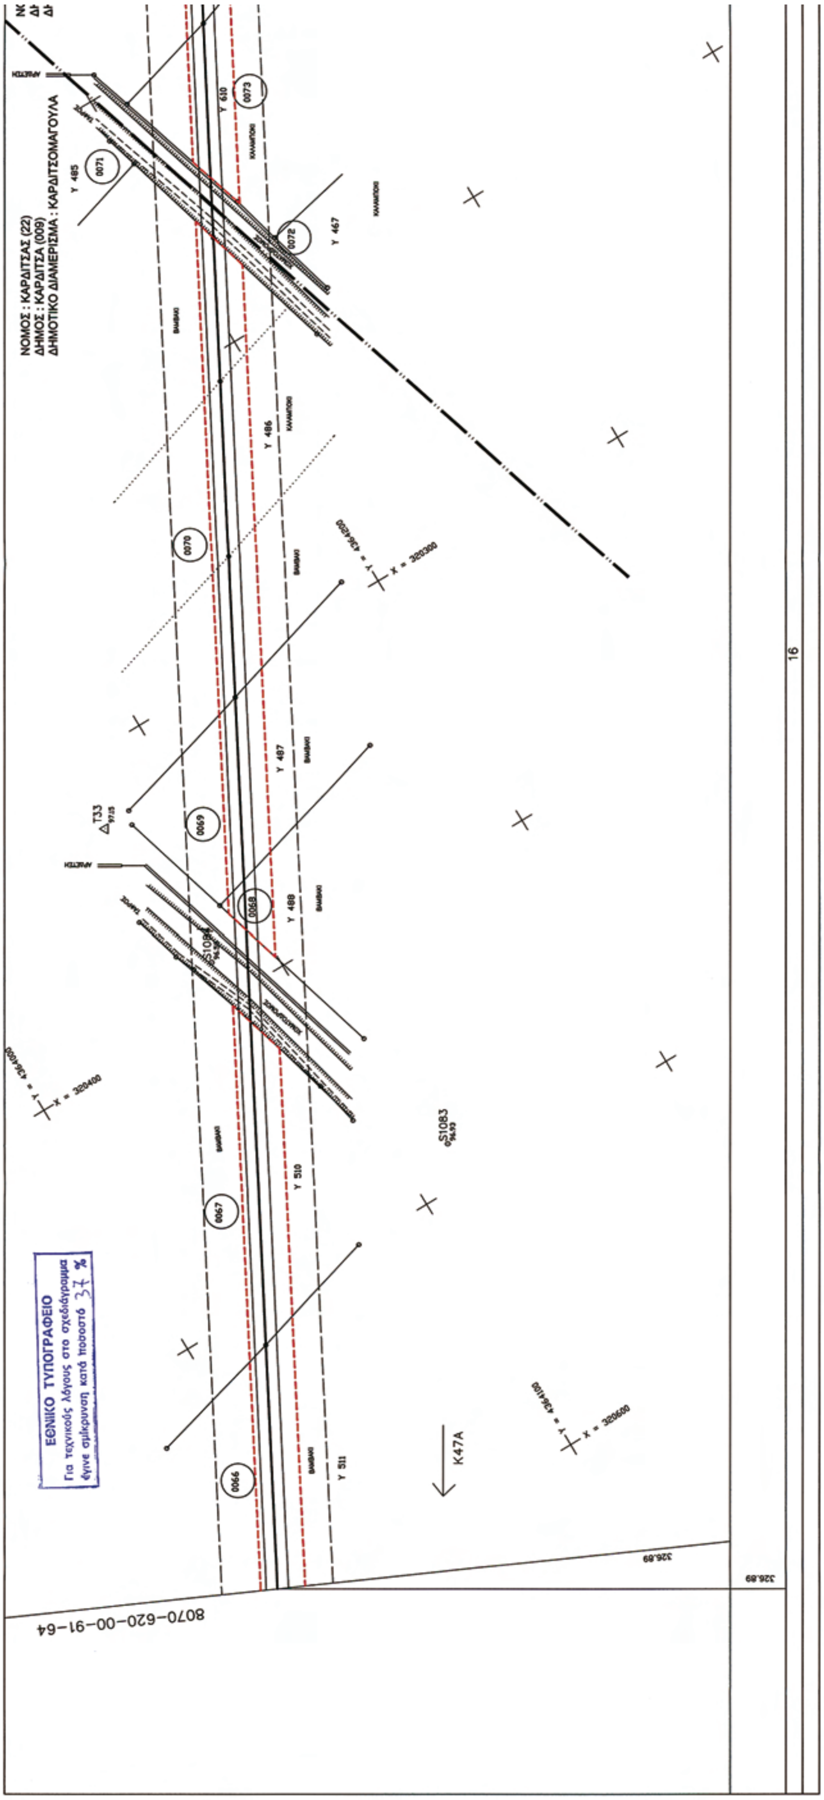

ΣΧΕΤΙΚΑ ΣΧΕΔΙΑ / REFERENCE DRAWINGS
ΑΡ. ΣΧΕΔΙΟΥ / DWG No
ΤΙΤΛΟΣ / TITLE
8070-620-00-94-03
ΓΕΝΙΚΗ ΟΡΙΖΟΝΤΙΟΓΡΑΦΙΑ/RECORDING PLAN (1:50.000)
8070-620-00-93-16
ΟΡΙΖΟΝΤΙΟΓΡΑΦΙΑ / RECORDING PLAN (1:5.000)
8070-620-00-93-17
ΟΡΙΖΟΝΤΙΟΓΡΑΦΙΑ / RECORDING PLAN (1:5000)
ΗΛΙΑΣ Γ. ΓΕΩΡΓΟΥΝΤΖΟΣ
ΔΙΠΛΩΜ. ΤΟΠΟΓΡΑΦΟΣ ΜΗΧΑΝΙΚΟΣ
ΕΘΝ. ΜΕΤΣΟΒΙΟΥ ΠΟΛΥΤΕΧΝΕΙΟΥ
0
27-2-07
ΠΡΩΤΗ ΕΚΔΟΣΗ/FIRST ISSUE
PUBLIC GAS CORPORATION OF GREECE
(DEPA) S.A.
ΓΕΩΤΟΠΟΣ Α.Ε.
Asprofos Engineering
ΑΓΩΓΟΣ ΦΥΣΙΚΟΥ ΑΕΡΙΟΥ ΥΨΗΛΗΣ ΠΙΕΣΗΣ
"ΑΜΠΕΛΕΙΑ-ΚΑΡΔΙΤΣΑ-ΤΡΙΚΑΛΑ"
ΚΤΗΜΑΤΟΛΟΓΙΚΟ ΔΙΑΓΡΑΜΜΑ
ΑΠΟ Κ45+56.72 ΕΩΣ Κ46+250.84
AF-11-8070
8070-620-00-91-62
1:1.000
27-2-07
ΑΝΑΦΟΡΑ
ΟΡΙΑ ΙΔΙΟΚΤΗΣΙΩΝ
ΑΓΩΓΟΣ ΜΕΤΑΦΟΡΑΣ
ΚΤΗΜΑΤΟΛΟΓΙΚΟΣ ΑΡΙΘΜΟΣ
ΑΡΙΘΜΟΣ ΔΙΑΝΟΜΗΣ Τ.Γ
ΖΩΝΗ ΜΟΝΙΜΗΣ ΔΟΥΛΕΙΑΣ (4+4μ)
ΖΩΝΗ ΕΡΓΑΣΙΑΣ (6+10μ)
ΖΩΝΗ ΠΡΟΣΤΑΣΙΑΣ 40μ
ΟΡΙΟ ΔΗΜΟΤ.ΔΙΑΜΕΡΙΣΜΑΤΟΣ
ΣΤΑΘΜΟΙ MR & LV
ΥΠΟΜΝΗΜΑ ΚΤΗΜΑΤΟΛΟΓΙΚΩΝ ΔΙΑΓΡΑΜΜΑΤΩΝ
ΑΠΟΣΤΑΣΕΙΣ (Μ)
ΠΛΑΤΟΣ ΖΩΝΗΣ ΕΡΓΑΣΙΑΣ
8070-620-00-91-63
K47
250.85
0044
0043
0042
0041
0040
Υ 964
Υ 965
Υ 966
Υ 967
Υ 968
Y = 4363300
X = 322300

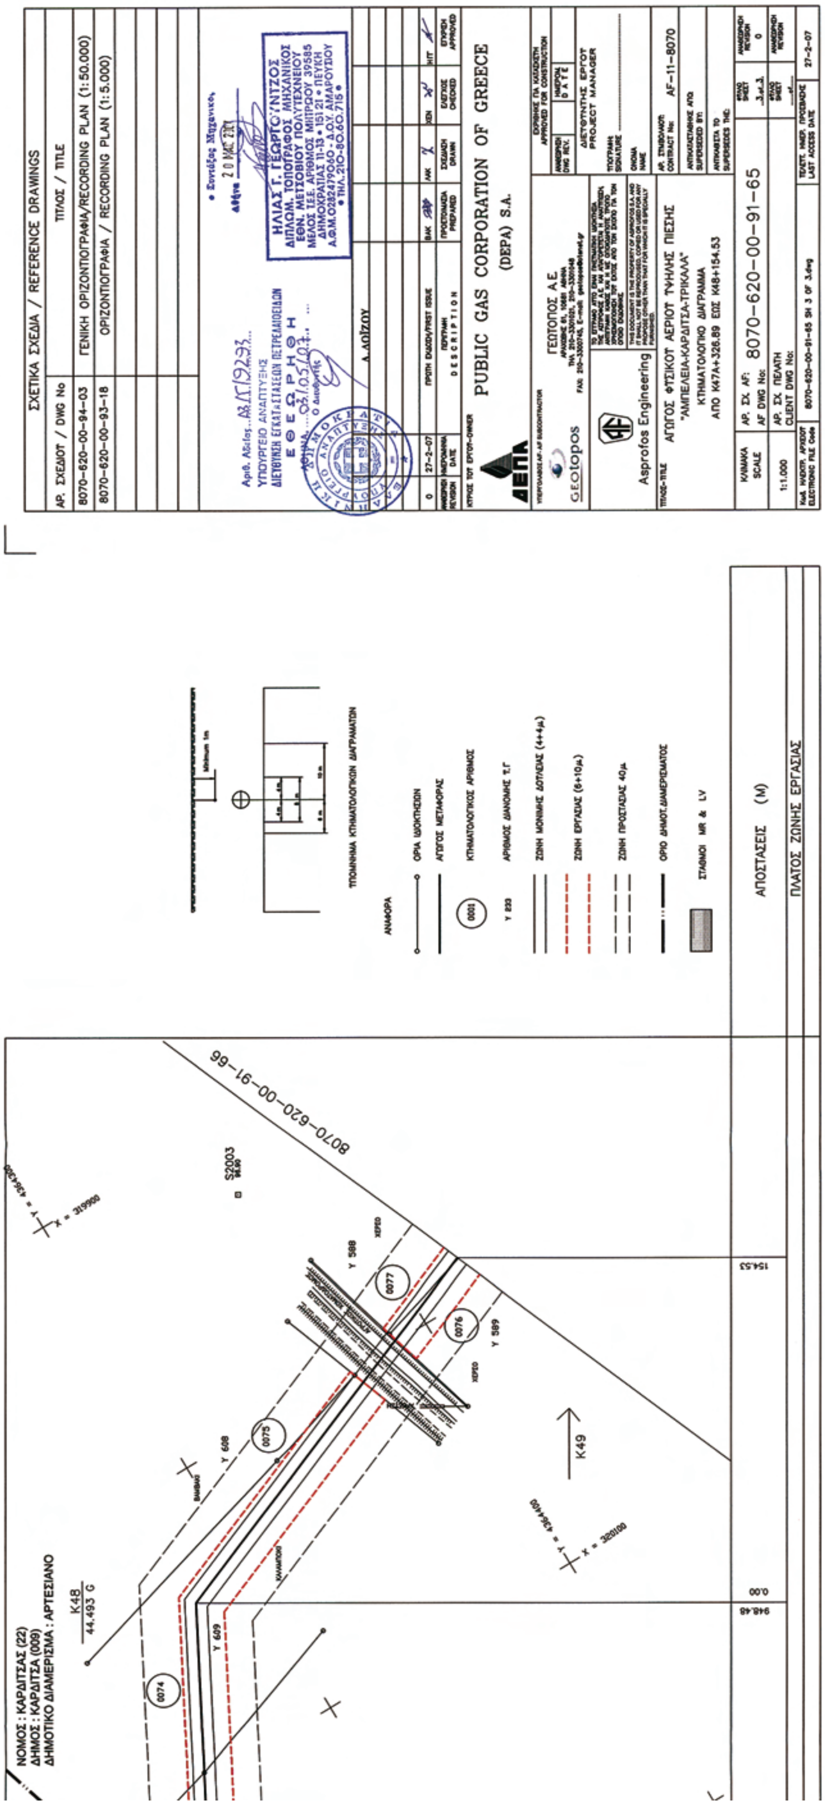

ΝΟΜΟΣ : ΚΑΡΔΙΤΣΑΣ (22)
ΔΗΜΟΣ : ΚΑΡΔΙΤΣΑ (009)
ΔΗΜΟΤΙΚΟ ΔΙΑΜΕΡΙΣΜΑ : ΚΑΡΔΙΤΣΟΜΑΓΟΥΛΑ
ΕΘΝΙΚΟ ΤΥΠΟΓΡΑΦΕΙΟ
Για τεχνικούς λόγους στο σχεδιάγραμμα
έγινε σμίκρυνση κατά ποσοστό 37%
8070-620-00-91-62
K46
250.85
16
0044
0045
0046
0047
0048
Y 960
Y 961
Y 962
Y 963
Y 964
S1073
S1074
S1075
S1076

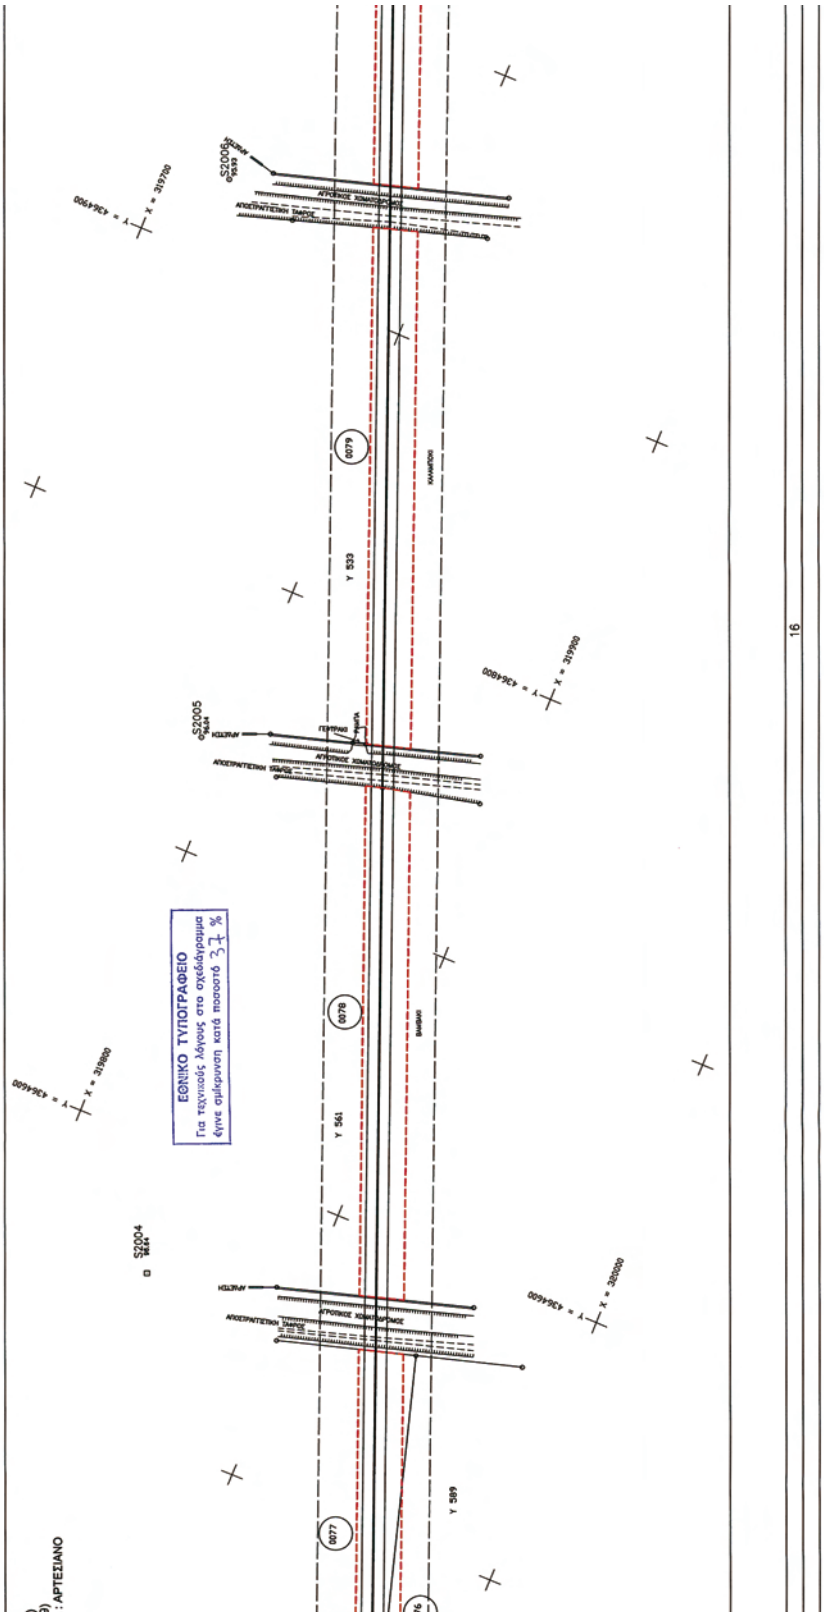

ΣΧΕΤΙΚΑ ΣΧΕΔΙΑ / REFERENCE DRAWINGS
ΑΡ. ΣΧΕΔΙΟΥ / DWG No
ΤΙΤΛΟΣ / TITLE
8070-620-00-94-03
ΓΕΝΙΚΗ ΟΡΙΖΟΝΤΙΟΓΡΑΦΙΑ/RECORDING PLAN (1:50.000)
8070-620-00-93-17
ΟΡΙΖΟΝΤΙΟΓΡΑΦΙΑ / RECORDING PLAN (1:5.000)
ΥΠΟΥΡΓΕΙΟ ΑΝΑΠΤΥΞΗΣ
ΔΙΕΥΘΥΝΣΗ ΕΓΚ.Τ ΕΓΧΩΡΙΩΝ ΠΕΤΡΕΛΑΙΟΕΙΔΩΝ
ΗΛΙΑΣ Γ. ΓΕΩΡΓΟΥΝΤΖΟΣ
ΔΙΠΛΩΜ. ΤΟΠΟΓΡΑΦΟΣ ΜΗΧΑΝΙΚΟΣ
ΕΘΝ. ΜΕΤΣΟΒΙΟΥ ΠΟΛΥΤΕΧΝΕΙΟΥ
Α. ΛΟΪΖΟΥ
ΠΡΩΤΗ ΕΚΔΟΣΗ/FIRST ISSUE
27-2-07
PUBLIC GAS CORPORATION OF GREECE
(DEPA) S.A.
ΔΕΠΑ
ΓΕΩΤΟΠΟΣ Α.Ε.
GEOtopos
Asprofos Engineering
ΑΓΩΓΟΣ ΦΥΣΙΚΟΥ ΑΕΡΙΟΥ ΥΨΗΛΗΣ ΠΙΕΣΗΣ
"ΑΜΠΕΛΕΙΑ-ΚΑΡΔΙΤΣΑ-ΤΡΙΚΑΛΑ"
ΚΤΗΜΑΤΟΛΟΓΙΚΟ ΔΙΑΓΡΑΜΜΑ
ΑΠΟ Κ46+250.84 ΕΩΣ Κ47+115.14
ΑΡ. ΣΧ. ΑΦ: 8070-620-00-91-63
AF-11-8070
1:1.000
27-2-07
8070-620-00-91-64
ΑΝΑΦΟΡΑ
ΟΡΙΑ ΙΔΙΟΚΤΗΣΙΩΝ
ΑΓΩΓΟΣ ΜΕΤΑΦΟΡΑΣ
ΚΤΗΜΑΤΟΛΟΓΙΚΟΣ ΑΡΙΘΜΟΣ
ΑΡΙΘΜΟΣ ΔΙΑΝΟΜΗΣ Τ.Γ
ΖΩΝΗ ΜΟΝΙΜΗΣ ΔΟΥΛΕΙΑΣ (4+4μ)
ΖΩΝΗ ΕΡΓΑΣΙΑΣ (6+10μ)
ΖΩΝΗ ΠΡΟΣΤΑΣΙΑΣ 40μ
ΟΡΙΟ ΔΗΜΟΤ.ΔΙΑΜΕΡΙΣΜΑΤΟΣ
ΣΤΑΘΜΟΙ MR & LV
ΥΠΟΜΝΗΜΑ ΚΤΗΜΑΤΟΛΟΓΙΚΩΝ ΔΙΑΓΡΑΜΜΑΤΩΝ
ΑΠΟΣΤΑΣΕΙΣ (Μ)
ΠΛΑΤΟΣ ΖΩΝΗΣ ΕΡΓΑΣΙΑΣ
K47
10.239 G
K47A
S1078
0049
0050
0051
0052
0053
Y 583
Y 584
Y 604
Y 605
Y 606
998.64
0.00
115.14

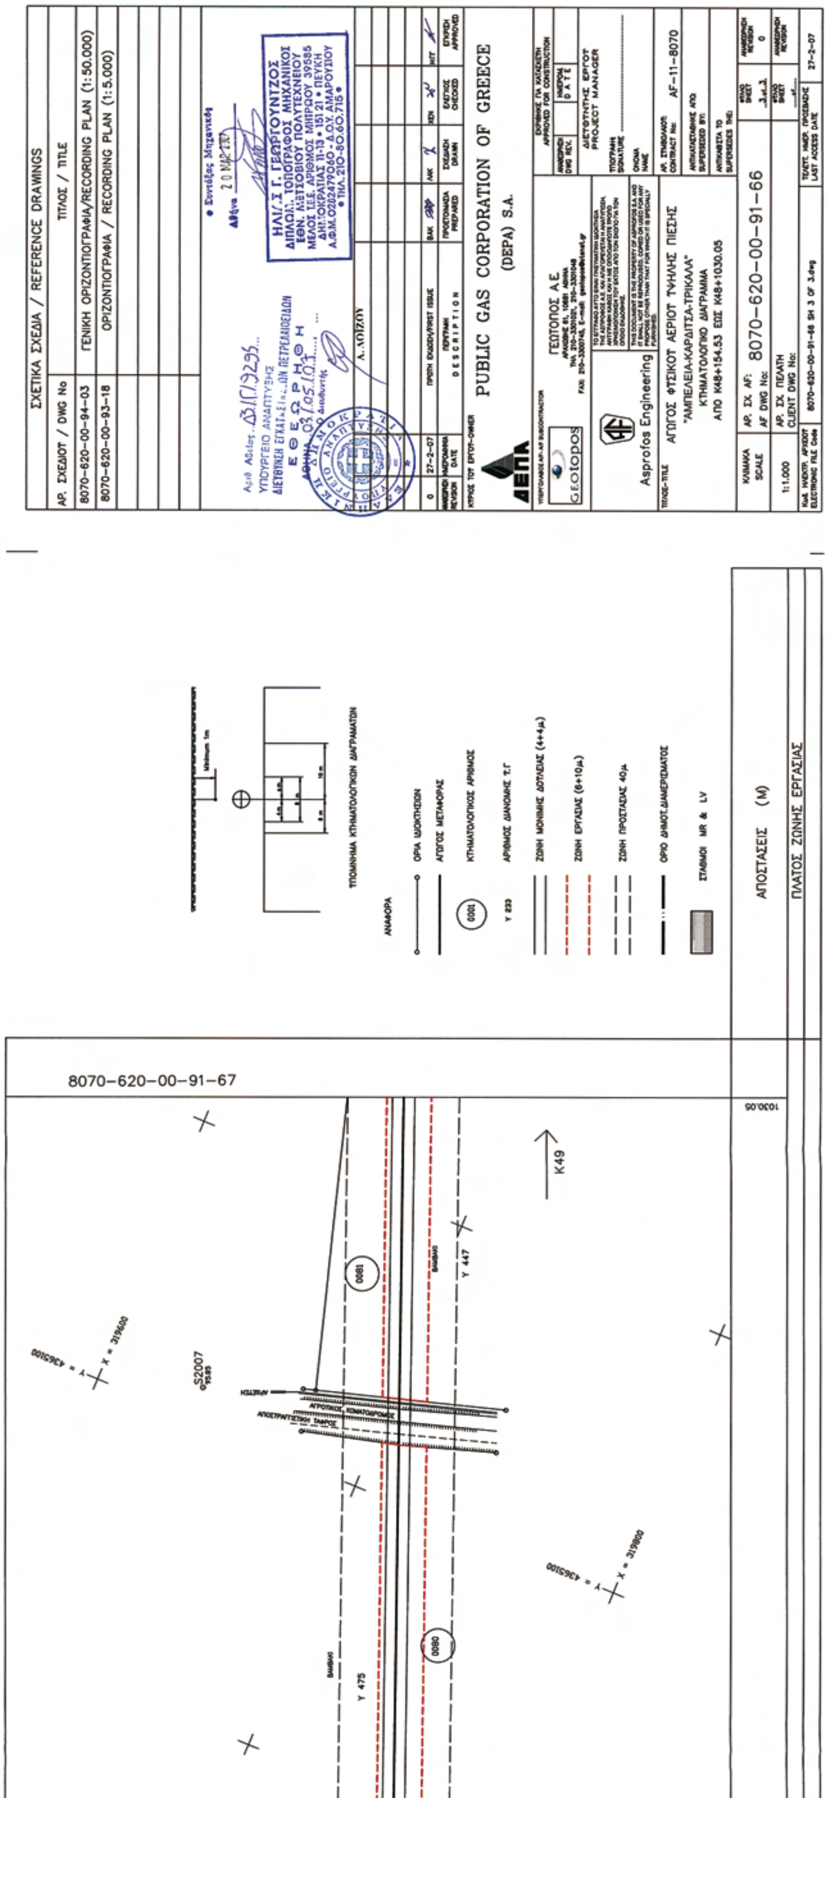

ΝΟΜΟΣ : ΚΑΡΔΙΤΣΑΣ (22)
ΔΗΜΟΣ : ΚΑΡΔΙΤΣΑ (009)
ΔΗΜΟΤΙΚΟ ΔΙΑΜΕΡΙΣΜΑ : ΚΑΡΔΙΤΣΟΜΑΓΟΥΛΑ
K47A
-1.687 G
K47
8070-620-00-91-63
ΕΘΝΙΚΟ ΤΥΠΟΓΡΑΦΕΙΟ
Για τεχνικούς λόγους στο σχεδιάγραμμα
έγινε σμίκρυνση κατά ποσοστό 37 %

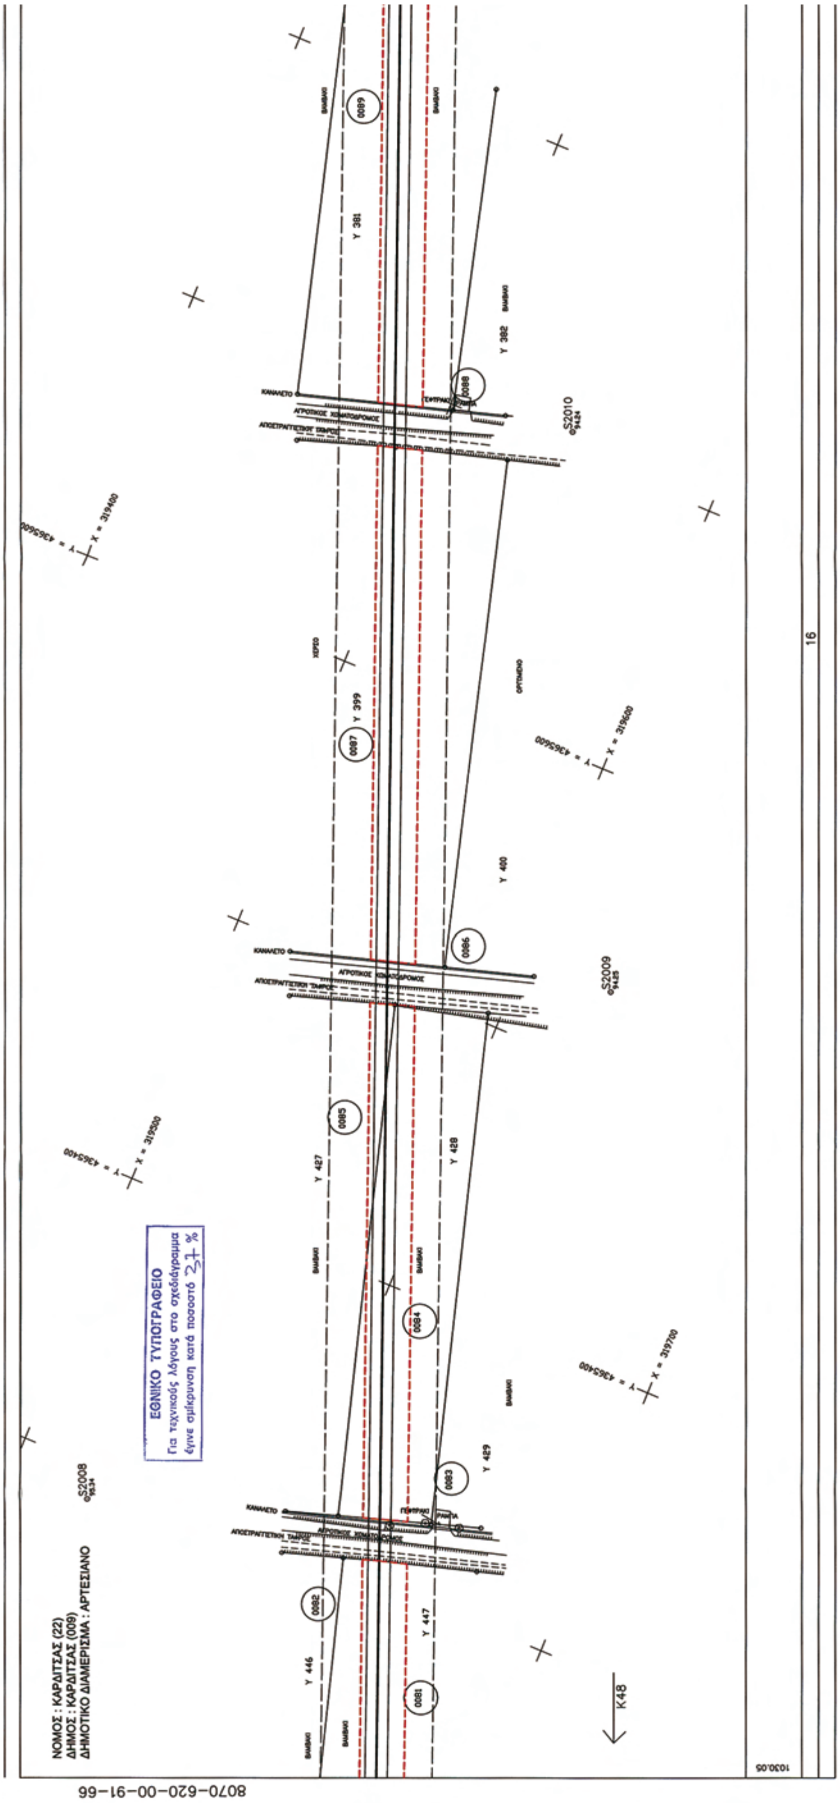

ΣΧΕΤΙΚΑ ΣΧΕΔΙΑ / REFERENCE DRAWINGS
ΑΡ. ΣΧΕΔΙΟΥ / DWG No
ΤΙΤΛΟΣ / TITLE
8070-620-00-94-03
ΓΕΝΙΚΗ ΟΡΙΖΟΝΤΙΟΓΡΑΦΙΑ/RECORDING PLAN (1:50.000)
8070-620-00-93-17
ΟΡΙΖΟΝΤΙΟΓΡΑΦΙΑ / RECORDING PLAN (1:5.000)
ΗΛΙΑΣ Γ. ΓΕΩΡΓΟΥΝΤΖΟΣ
ΔΙΠΛΩΜ. ΤΟΠΟΓΡΑΦΟΣ ΜΗΧΑΝΙΚΟΣ
ΥΠΟΥΡΓΕΙΟ ΑΝΑΠΤΥΞΗΣ
ΔΙΕΥΘΥΝΣΗ ΕΓΚΑΤΑΣΤΑΣΕΩΝ ΠΕΤΡΕΛΑΙΟΕΙΔΩΝ
ΠΡΩΤΗ ΕΚΔΟΣΗ/FIRST ISSUE
PUBLIC GAS CORPORATION OF GREECE
(DEPA) S.A.
ΓΕΩΤΟΠΟΣ Α.Ε.
Asprofos Engineering
ΑΓΩΓΟΣ ΦΥΣΙΚΟΥ ΑΕΡΙΟΥ ΥΨΗΛΗΣ ΠΙΕΣΗΣ
"ΑΜΠΕΛΕΙΑ-ΚΑΡΔΙΤΣΑ-ΤΡΙΚΑΛΑ"
ΚΤΗΜΑΤΟΛΟΓΙΚΟ ΔΙΑΓΡΑΜΜΑ
ΑΠΟ Κ47+115.14 ΕΩΣ Κ47+326.89
AF-11-8070
8070-620-00-91-64
1:1.000
27-2-07
8070-620-00-91-65
ΤΥΠΟΠΟΙΗΜΕΝΑ ΚΤΗΜΑΤΟΛΟΓΙΚΩΝ ΔΙΑΓΡΑΜΜΑΤΩΝ
ΑΝΑΦΟΡΑ
ΟΡΙΑ ΙΔΙΟΚΤΗΣΙΩΝ
ΑΓΩΓΟΣ ΜΕΤΑΦΟΡΑΣ
ΚΤΗΜΑΤΟΛΟΓΙΚΟΣ ΑΡΙΘΜΟΣ
ΑΡΙΘΜΟΣ ΔΙΑΝΟΜΗΣ Τ.Γ
ΖΩΝΗ ΜΟΝΙΜΗΣ ΔΟΥΛΕΙΑΣ (4+4μ)
ΖΩΝΗ ΕΡΓΑΣΙΑΣ (8+10μ)
ΖΩΝΗ ΠΡΟΣΤΑΣΙΑΣ 40μ
ΟΡΙΟ ΔΗΜΟΤ.ΔΙΑΜΕΡΙΣΜΑΤΟΣ
ΣΤΑΘΜΟΙ MR & LV
ΑΠΟΣΤΑΣΕΙΣ (Μ)
ΠΛΑΤΟΣ ΖΩΝΗΣ ΕΡΓΑΣΙΑΣ
0063
0064
0065
0066
Y 589
Y 530
Y 512
Y 511
K48
326.89
X = 320700
X = 320600
X = 320800
S1082

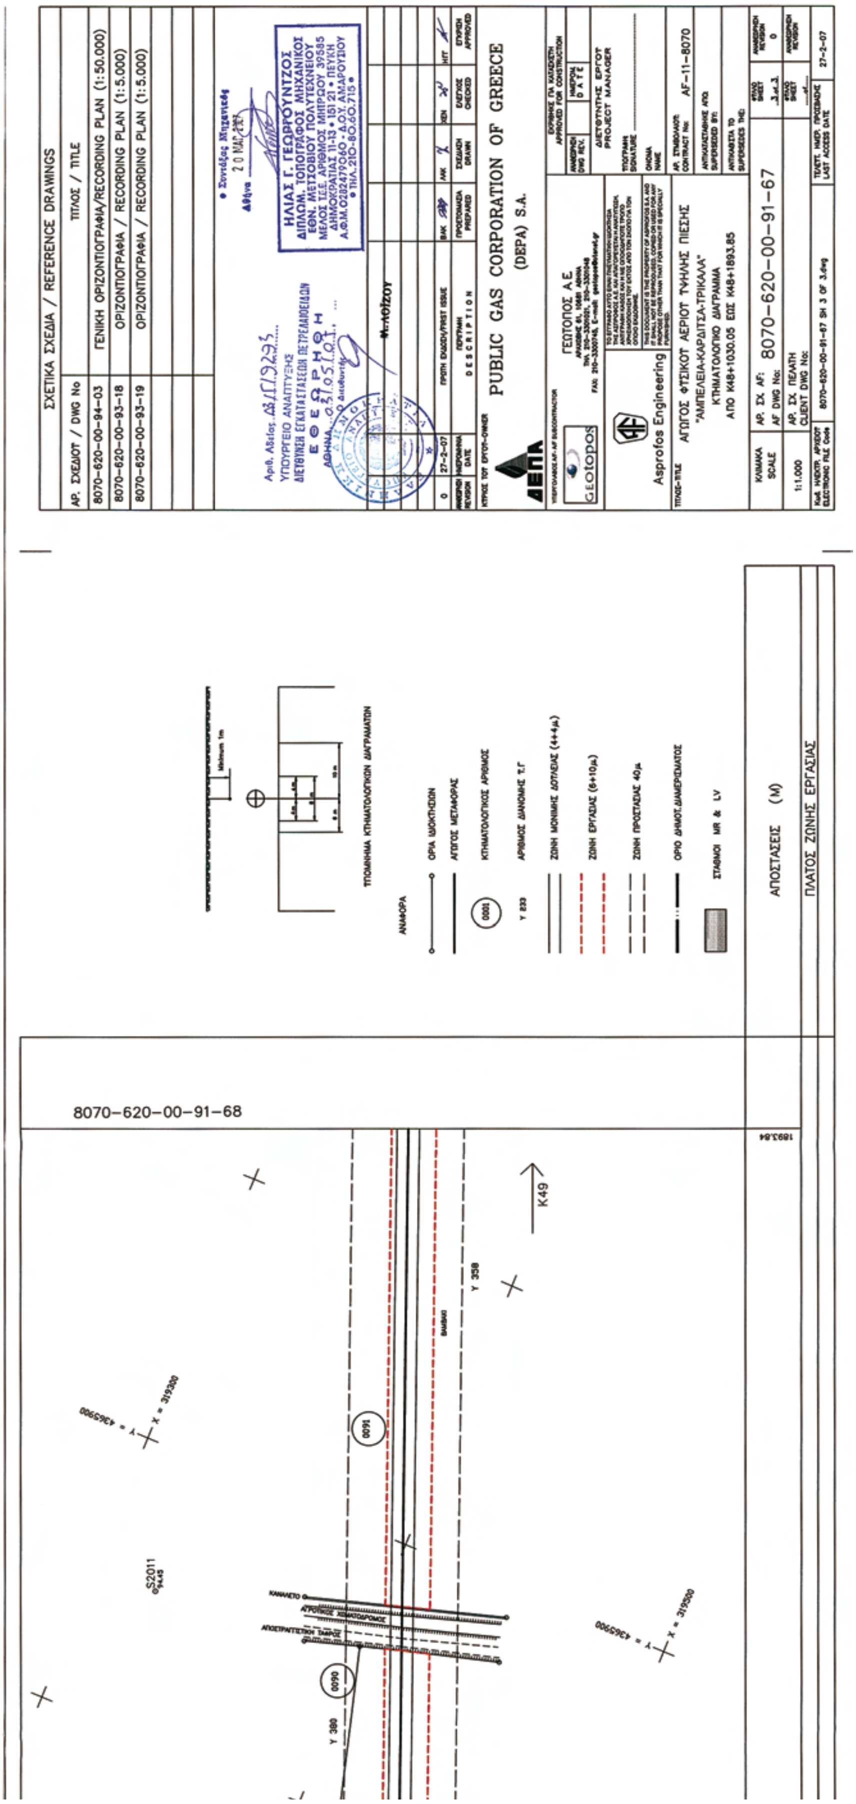

ΝΟΜΟΣ : ΚΑΡΔΙΤΣΑΣ (22)
ΔΗΜΟΣ : ΚΑΡΔΙΤΣΑ (009)
ΔΗΜΟΤΙΚΟ ΔΙΑΜΕΡΙΣΜΑ : ΚΑΡΔΙΤΣΟΜΑΓΟΥΛΑ
0073
0071
0072
0070
0069
0068
0067
0066
S1083
K47A
16
8070-620-00-91-64
ΕΘΝΙΚΟ ΤΥΠΟΓΡΑΦΕΙΟ
Για τεχνικούς λόγους στο σχεδιάγραμμα
έγινε σμίκρυνση κατά ποσοστό 37 %

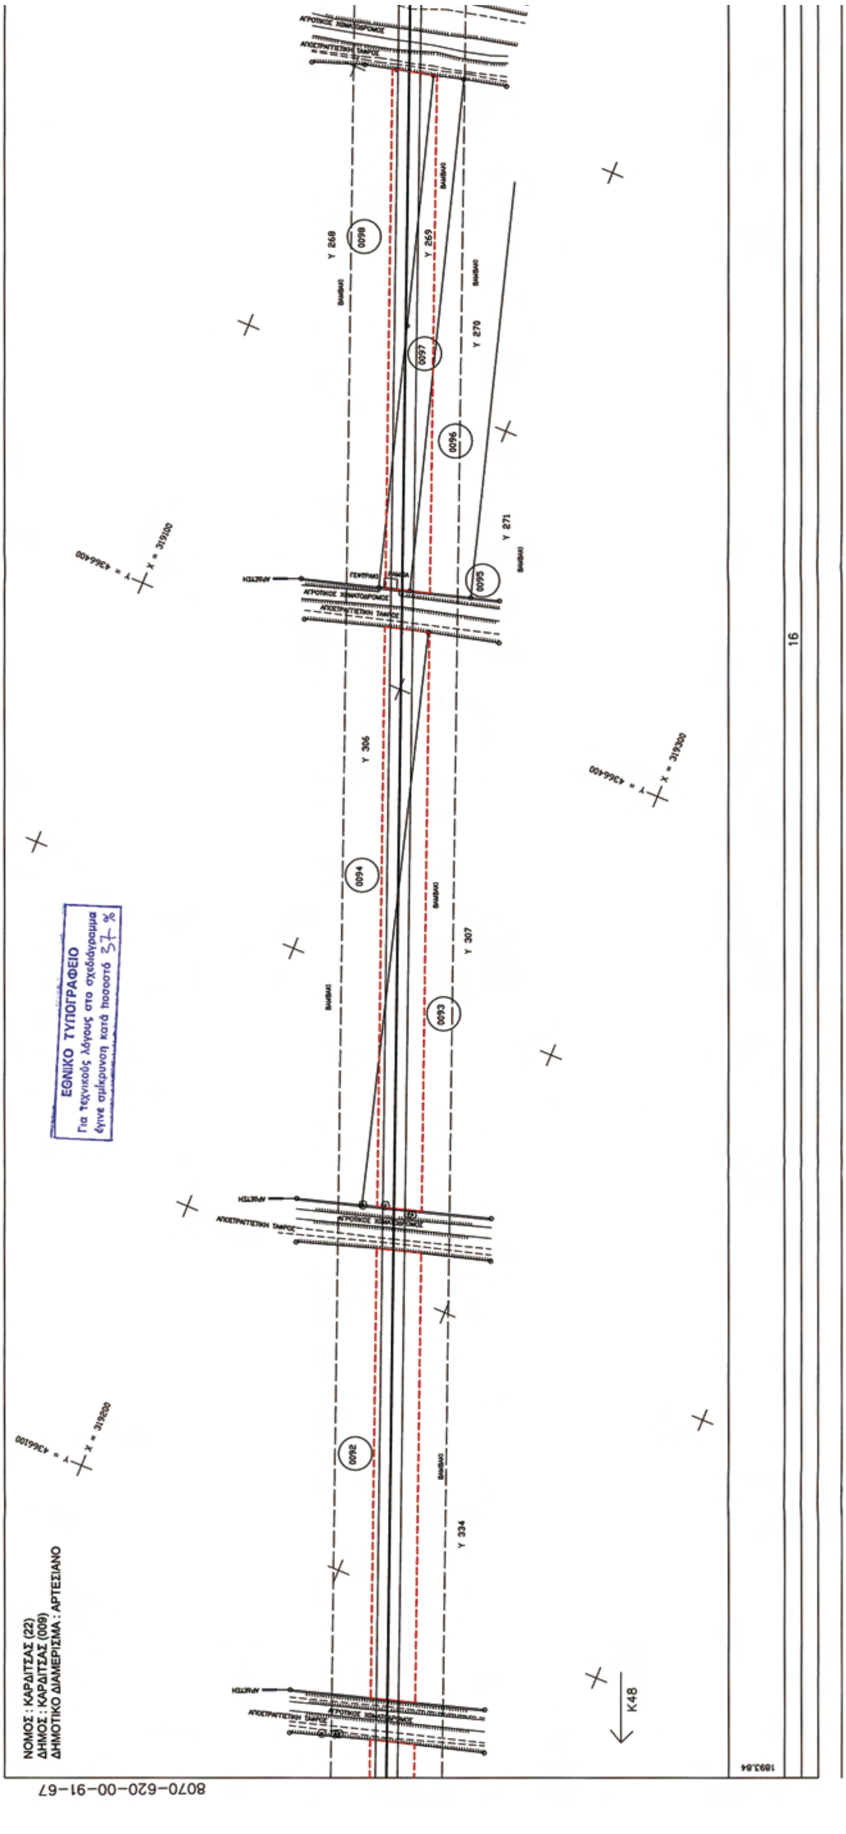

ΣΧΕΤΙΚΑ ΣΧΕΔΙΑ / REFERENCE DRAWINGS
ΑΡ. ΣΧΕΔΙΟΥ / DWG No
ΤΙΤΛΟΣ / TITLE
8070-620-00-94-03
ΓΕΝΙΚΗ ΟΡΙΖΟΝΤΙΟΓΡΑΦΙΑ/RECORDING PLAN (1:50.000)
8070-620-00-93-18
ΟΡΙΖΟΝΤΙΟΓΡΑΦΙΑ / RECORDING PLAN (1:5.000)
ΥΠΟΥΡΓΕΙΟ ΑΝΑΠΤΥΞΗΣ
ΔΙΕΥΘΥΝΣΗ ΕΓΚΑΤΑΣΤΑΣΕΩΝ ΠΕΤΡΕΛΑΙΟΕΙΔΩΝ
ΕΘΕΩΡΗΘΗ
ΗΛΙΑΣ Γ. ΓΕΩΡΓΟΥΝΤΖΟΣ
ΔΙΠΛΩΜ. ΤΟΠΟΓΡΑΦΟΣ ΜΗΧΑΝΙΚΟΣ
ΕΘΝ. ΜΕΤΣΟΒΙΟΥ ΠΟΛΥΤΕΧΝΕΙΟΥ
Δ. ΑΟΙΖΟΥ
ΠΡΩΤΗ ΕΚΔΟΣΗ/FIRST ISSUE
27-2-07
PUBLIC GAS CORPORATION OF GREECE
(DEPA) S.A.
ΓΕΩΤΟΠΟΣ Α.Ε.
Asprofos Engineering
ΑΓΩΓΟΣ ΦΥΣΙΚΟΥ ΑΕΡΙΟΥ ΥΨΗΛΗΣ ΠΙΕΣΗΣ
"ΑΜΠΕΛΕΙΑ-ΚΑΡΔΙΤΣΑ-ΤΡΙΚΑΛΑ"
ΚΤΗΜΑΤΟΛΟΓΙΚΟ ΔΙΑΓΡΑΜΜΑ
ΑΠΟ Κ47Α+326.89 ΕΩΣ Κ48+154.53
AF-11-8070
8070-620-00-91-65
1:1.000
ΑΝΑΦΟΡΑ
ΟΡΙΑ ΙΔΙΟΚΤΗΣΙΩΝ
ΑΓΩΓΟΣ ΜΕΤΑΦΟΡΑΣ
ΚΤΗΜΑΤΟΛΟΓΙΚΟΣ ΑΡΙΘΜΟΣ
ΑΡΙΘΜΟΣ ΔΙΑΝΟΜΗΣ Τ.Γ
ΖΩΝΗ ΜΟΝΙΜΗΣ ΔΟΥΛΕΙΑΣ (4+4μ)
ΖΩΝΗ ΕΡΓΑΣΙΑΣ (6+10μ)
ΖΩΝΗ ΠΡΟΣΤΑΣΙΑΣ 40μ
ΟΡΙΟ ΔΗΜΟΤ.ΔΙΑΜΕΡΙΣΜΑΤΟΣ
ΣΤΑΘΜΟΙ MR & LV
ΤΥΠΟΠΟΙΗΜΕΝΑ ΚΤΗΜΑΤΟΛΟΓΙΚΩΝ ΔΙΑΓΡΑΜΜΑΤΩΝ
ΑΠΟΣΤΑΣΕΙΣ (Μ)
ΠΛΑΤΟΣ ΖΩΝΗΣ ΕΡΓΑΣΙΑΣ
ΝΟΜΟΣ : ΚΑΡΔΙΤΣΑΣ (22)
ΔΗΜΟΣ : ΚΑΡΔΙΤΣΑ (009)
ΔΗΜΟΤΙΚΟ ΔΙΑΜΕΡΙΣΜΑ : ΑΡΤΕΣΙΑΝΟ
K48
44.493 G
8070-620-00-91-66
K49
0074
0075
0076
0077
Y 609
Y 608
Y 589
Y 588
S2003
0.00
154.53

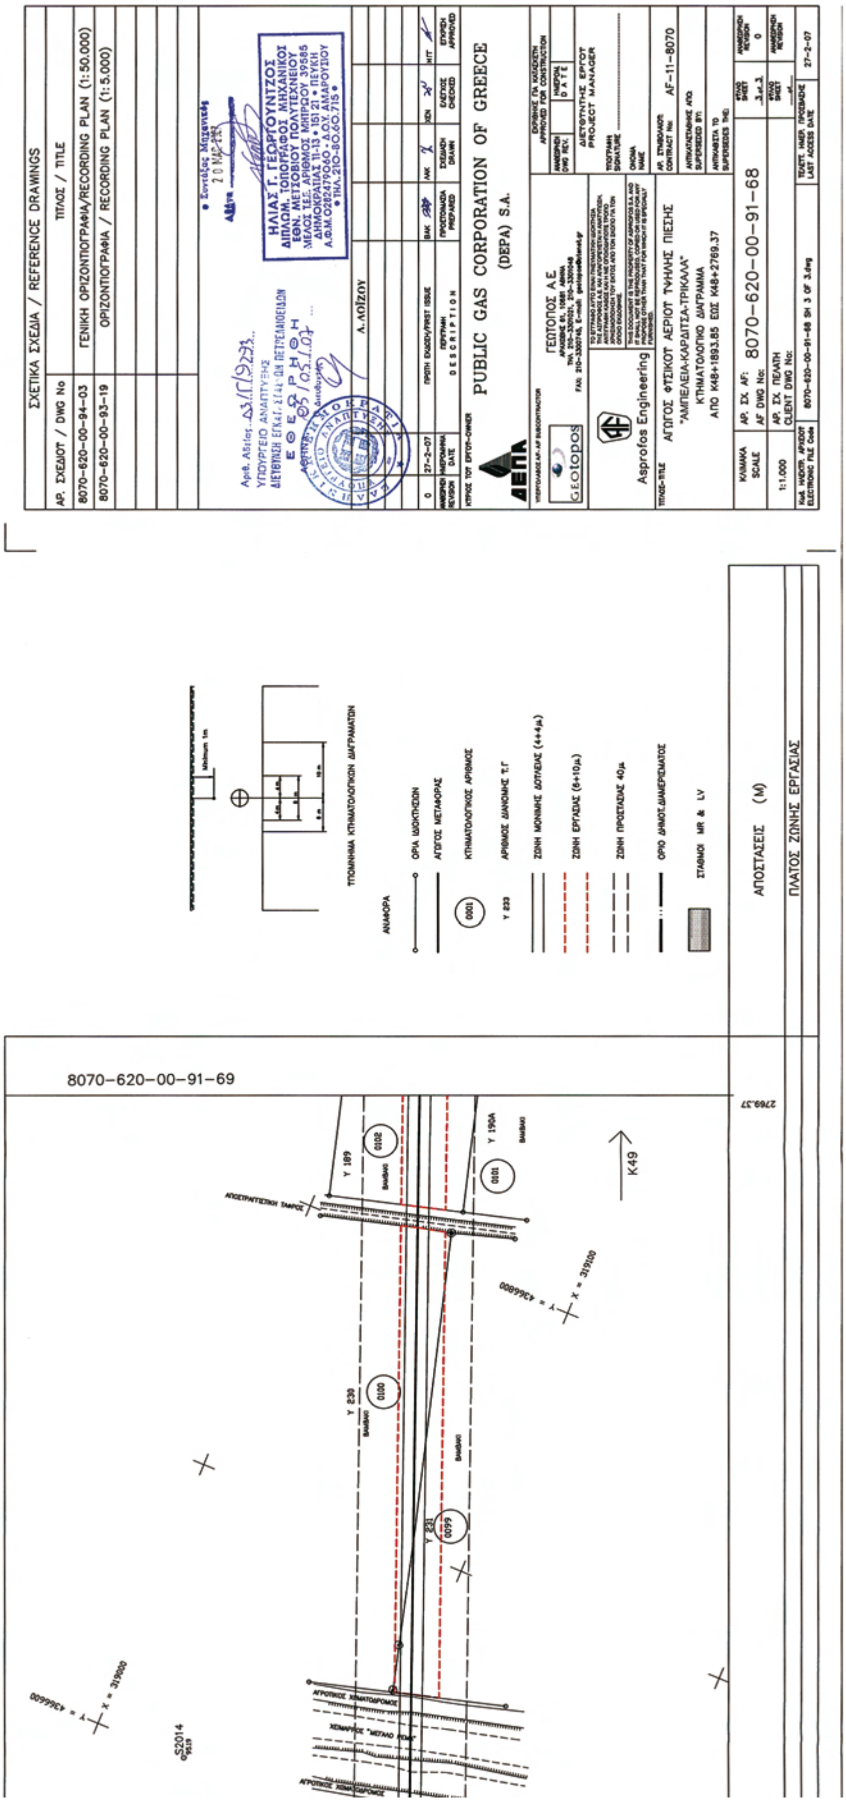

ΝΟΜΟΣ : ΚΑΡΔΙΤΣΑΣ (22)
ΔΗΜΟΣ : ΚΑΡΔΙΤΣΑΣ (009)
ΔΗΜΟΤΙΚΟ ΔΙΑΜΕΡΙΣΜΑ : ΑΡΤΕΣΙΑΝΟ
ΕΘΝΙΚΟ ΤΥΠΟΓΡΑΦΕΙΟ
Για τεχνικούς λόγους στο σχεδιάγραμμα
έγινε σμίκρυνση κατά ποσοστό 37 %
S2006
S2005
S2004
0079
0078
0077
0076
Υ 533
Υ 561
Υ 588
Υ 589
Κ48
16
154.53
8070-620-00-91-65

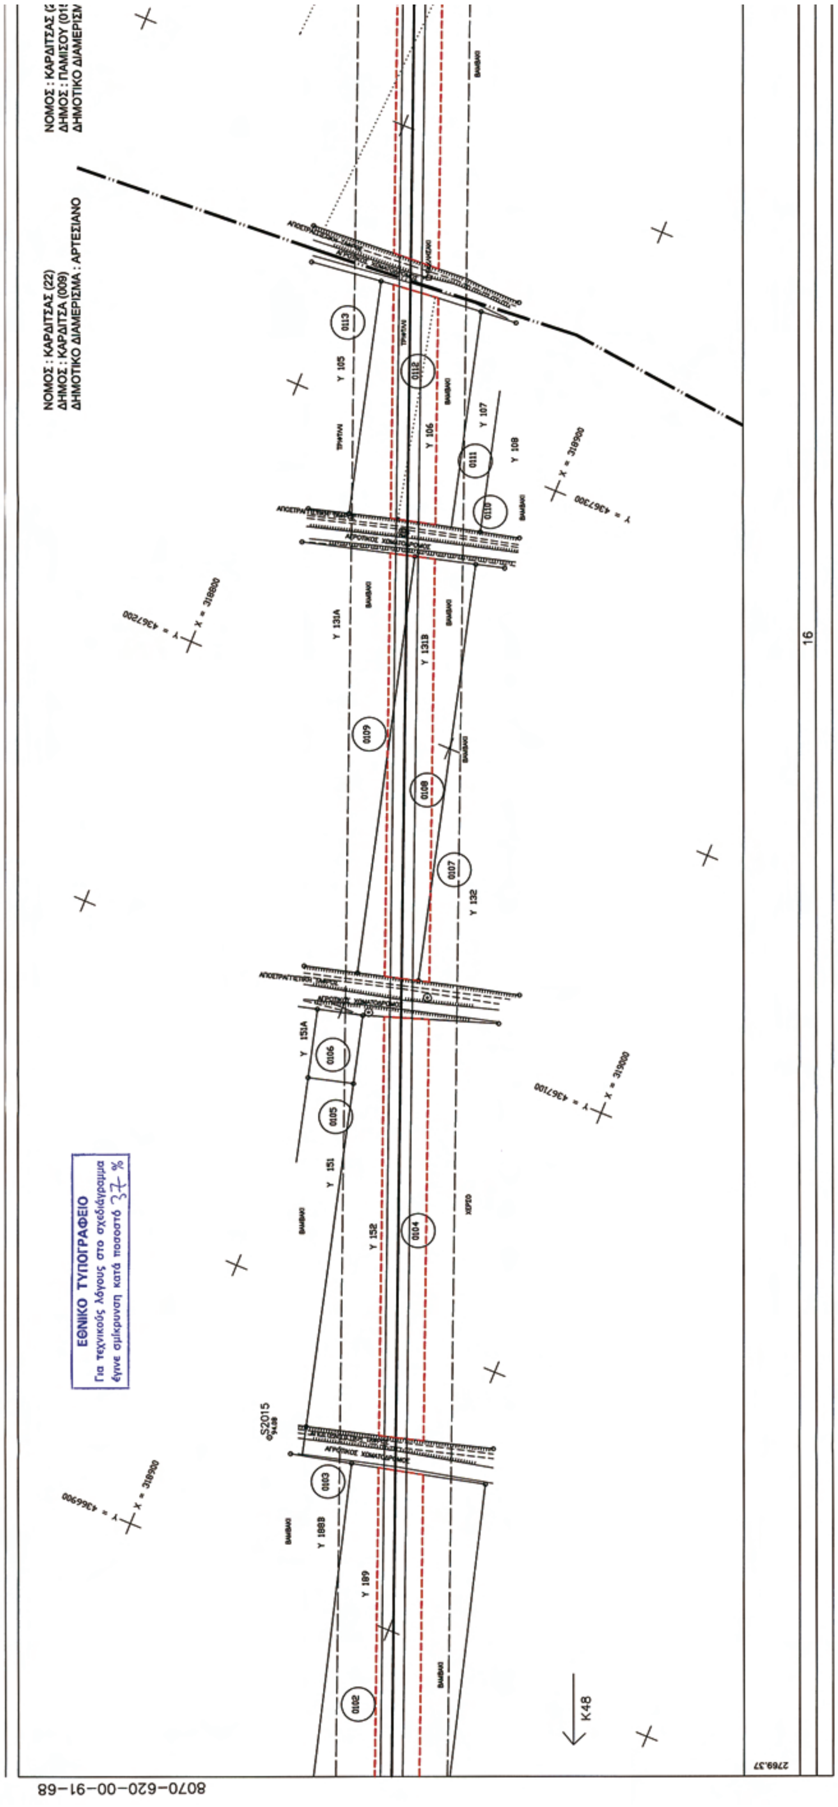

ΣΧΕΤΙΚΑ ΣΧΕΔΙΑ / REFERENCE DRAWINGS
8070-620-00-94-03 ΓΕΝΙΚΗ ΟΡΙΖΟΝΤΙΟΓΡΑΦΙΑ/RECORDING PLAN (1:50.000)
8070-620-00-93-18 ΟΡΙΖΟΝΤΙΟΓΡΑΦΙΑ / RECORDING PLAN (1:5.000)
PUBLIC GAS CORPORATION OF GREECE
(DEPA) S.A.
ΓΕΩΤΟΠΟΣ Α.Ε.
Asprofos Engineering
ΑΓΩΓΟΣ ΦΥΣΙΚΟΥ ΑΕΡΙΟΥ ΥΨΗΛΗΣ ΠΙΕΣΗΣ
"ΑΜΠΕΛΕΙΑ-ΚΑΡΔΙΤΣΑ-ΤΡΙΚΑΛΑ"
ΚΤΗΜΑΤΟΛΟΓΙΚΟ ΔΙΑΓΡΑΜΜΑ
ΑΠΟ Κ48+154,53 ΕΩΣ Κ48+1030,05
8070-620-00-91-66
AF-11-8070
1:1.000
27-2-07
ΑΠΟΣΤΑΣΕΙΣ (Μ)
ΠΛΑΤΟΣ ΖΩΝΗΣ ΕΡΓΑΣΙΑΣ
8070-620-00-91-67
1030,05
K49
Y 447
Y 475
0080
0081
S2007

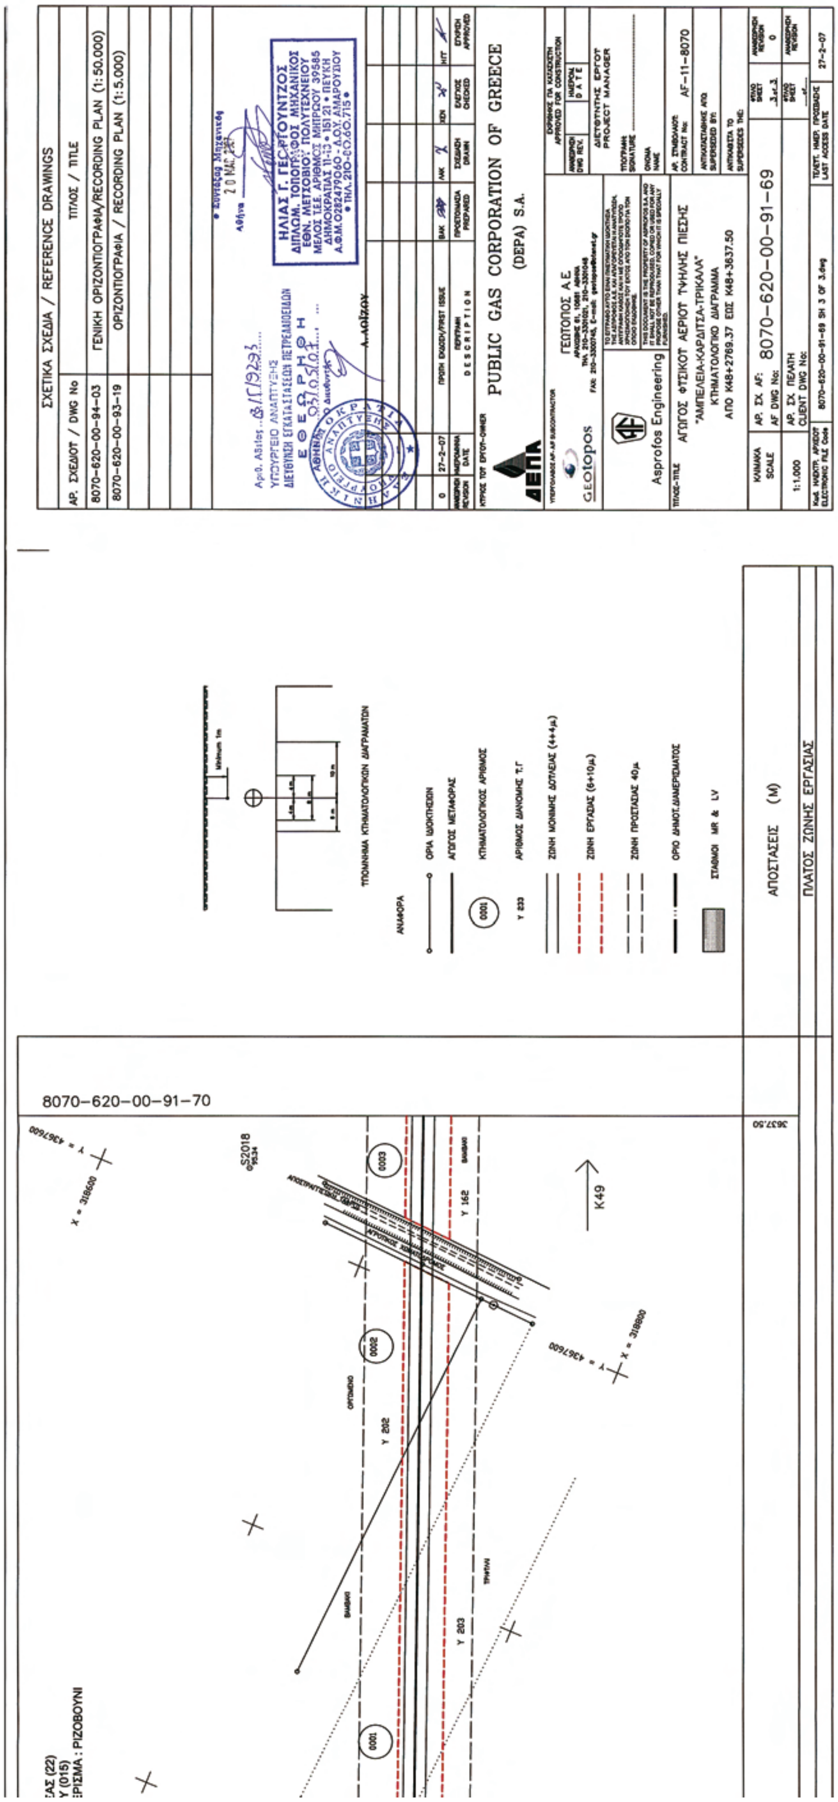

ΕΘΝΙΚΟ ΤΥΠΟΓΡΑΦΕΙΟ
Για τεχνικούς λόγους στο σχεδιάγραμμα
έγινε σμίκρυνση κατά ποσοστό 37 %
ΝΟΜΟΣ : ΚΑΡΔΙΤΣΑΣ (22)
ΔΗΜΟΣ : ΚΑΡΔΙΤΣΑΣ (009)
ΔΗΜΟΤΙΚΟ ΔΙΑΜΕΡΙΣΜΑ : ΑΡΤΕΣΙΑΝΟ
K48
S2008
S2009
S2010
16

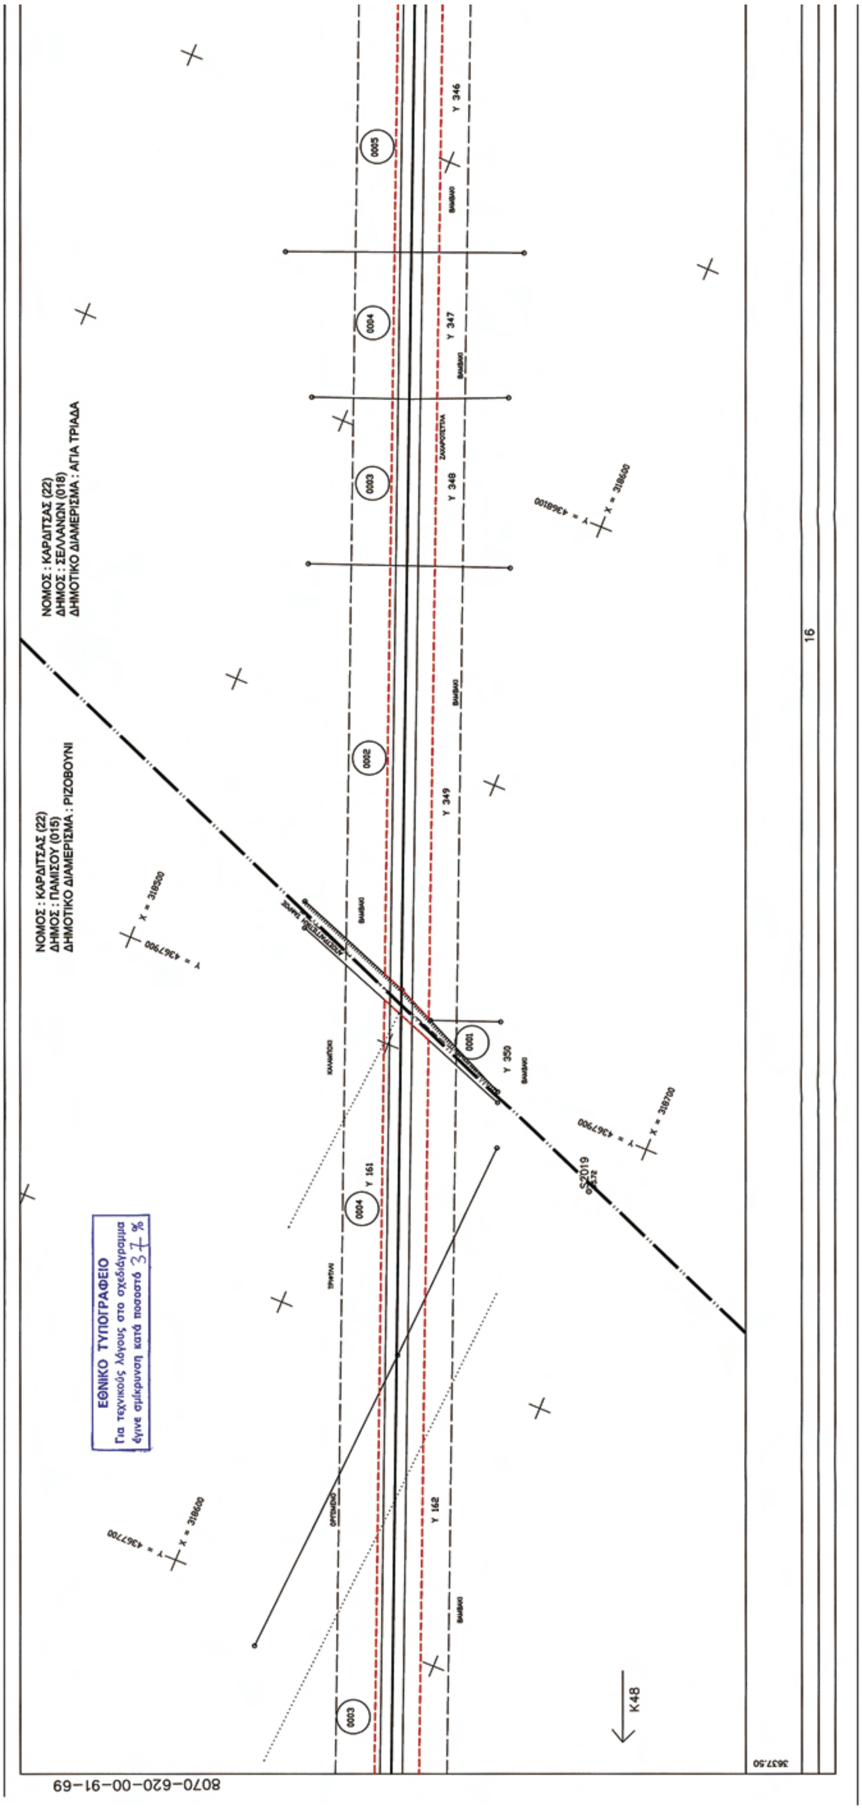

ΣΧΕΤΙΚΑ ΣΧΕΔΙΑ / REFERENCE DRAWINGS
8070-620-00-94-03 ΓΕΝΙΚΗ ΟΡΙΖΟΝΤΙΟΓΡΑΦΙΑ/RECORDING PLAN (1:50.000)
8070-620-00-93-18 ΟΡΙΖΟΝΤΙΟΓΡΑΦΙΑ / RECORDING PLAN (1:5.000)
8070-620-00-93-19 ΟΡΙΖΟΝΤΙΟΓΡΑΦΙΑ / RECORDING PLAN (1:5.000)
PUBLIC GAS CORPORATION OF GREECE
(DEPA) S.A.
ΑΓΩΓΟΣ ΦΥΣΙΚΟΥ ΑΕΡΙΟΥ ΥΨΗΛΗΣ ΠΙΕΣΗΣ
"ΑΜΠΕΛΕΙΑ-ΚΑΡΔΙΤΣΑ-ΤΡΙΚΑΛΑ"
ΚΤΗΜΑΤΟΛΟΓΙΚΟ ΔΙΑΓΡΑΜΜΑ
ΑΠΟ Κ48+1030.05 ΕΩΣ Κ48+1893.85
8070-620-00-91-67
8070-620-00-91-68
ΑΠΟΣΤΑΣΕΙΣ (Μ)
ΠΛΑΤΟΣ ΖΩΝΗΣ ΕΡΓΑΣΙΑΣ
K49

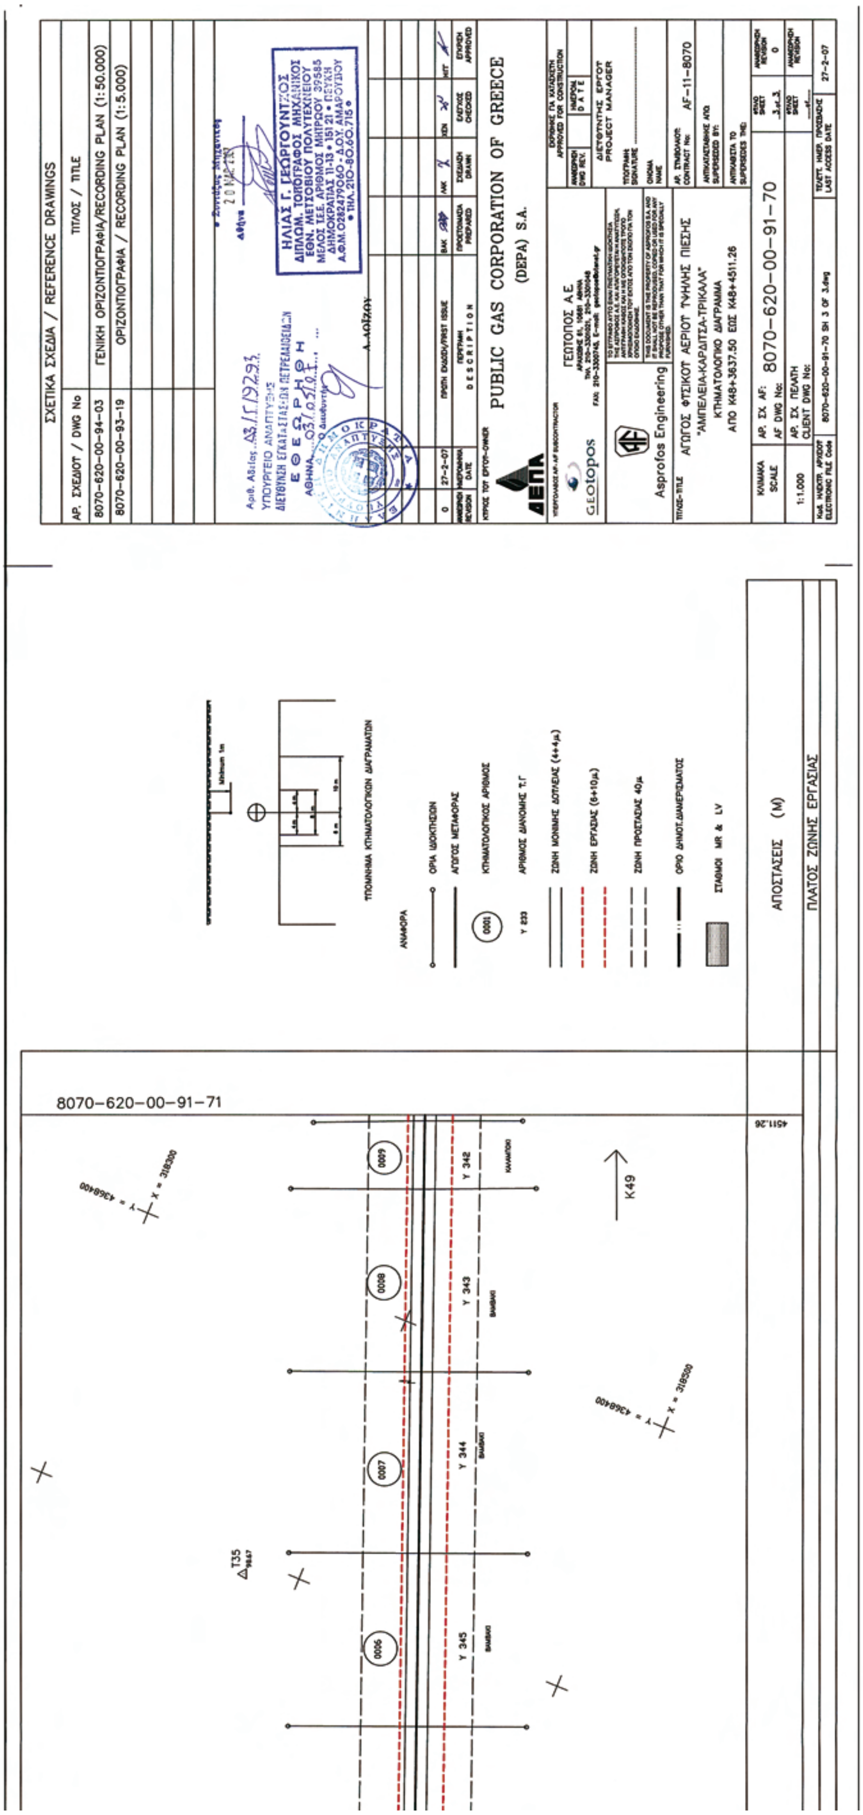

ΝΟΜΟΣ : ΚΑΡΔΙΤΣΑΣ (22)
ΔΗΜΟΣ : ΚΑΡΔΙΤΣΑΣ (009)
ΔΗΜΟΤΙΚΟ ΔΙΑΜΕΡΙΣΜΑ : ΑΡΤΕΣΙΑΝΟ
8070-620-00-91-67
ΕΘΝΙΚΟ ΤΥΠΟΓΡΑΦΕΙΟ
Για τεχνικούς λόγους στο σχεδιάγραμμα
έγινε σμίκρυνση κατά ποσοστό 37 %
0092
0093
0094
0095
0096
0097
0098
Υ 268
Υ 269
Υ 270
Υ 271
Υ 306
Υ 307
Υ 334
ΑΓΡΟΤΙΚΟΣ ΧΩΜΑΤΟΔΡΟΜΟΣ
ΑΠΟΣΤΡΑΓΓΙΣΤΙΚΗ ΤΑΦΡΟΣ
ΑΡΔΕΥΣΗ
ΓΕΦΥΡΑΚΙ
16
Κ48

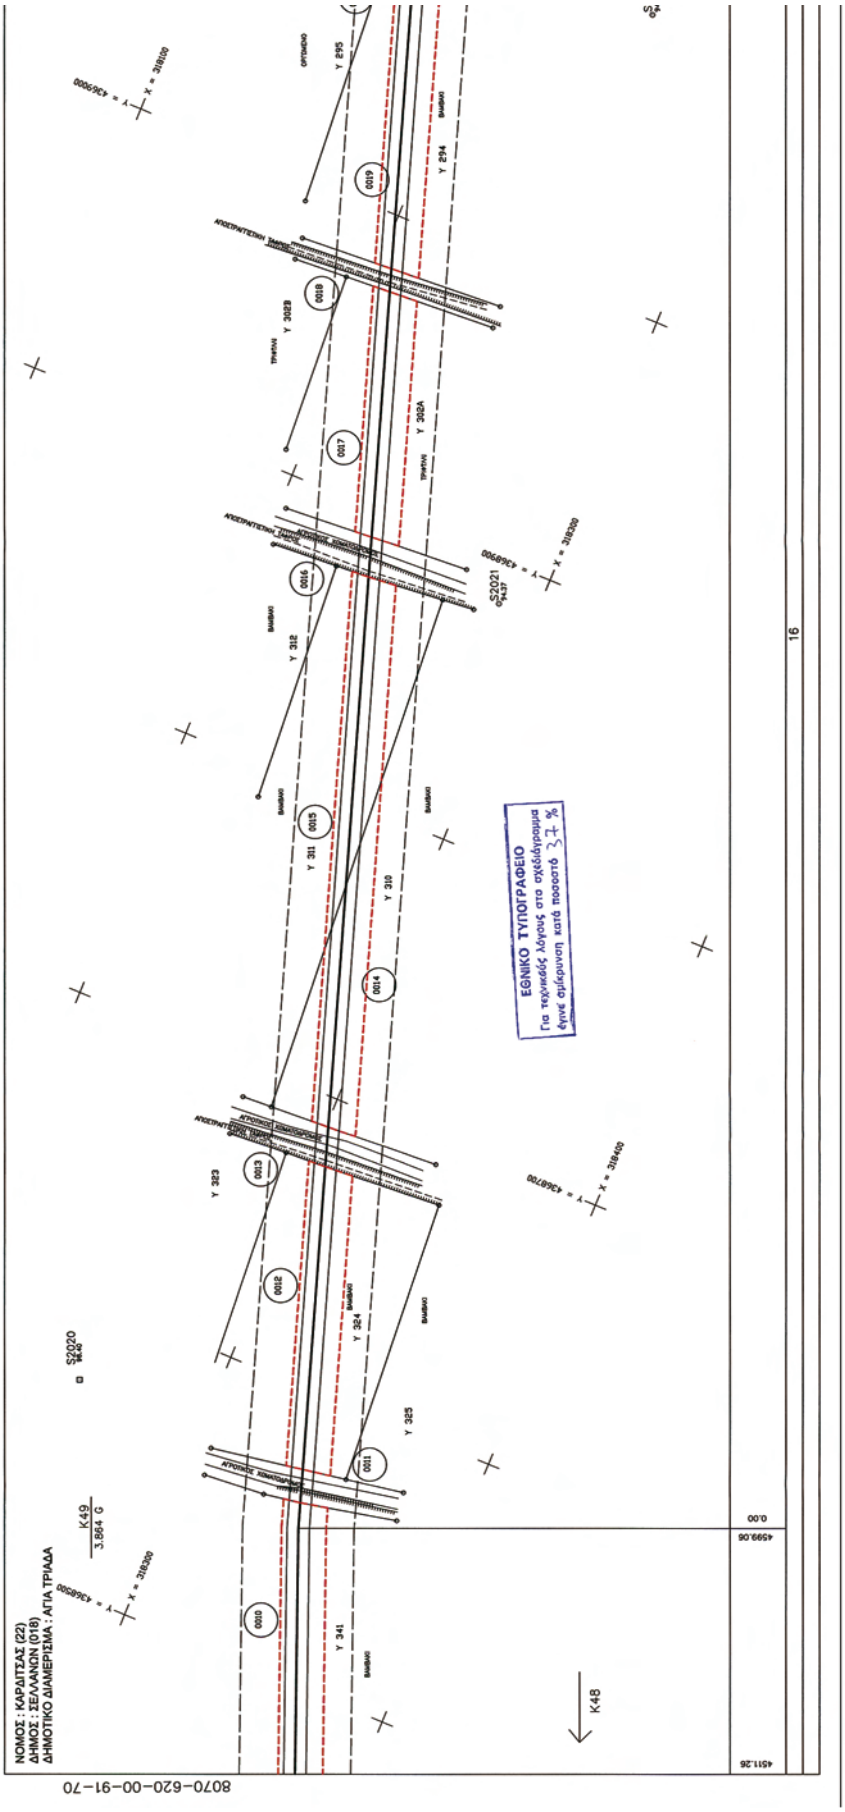

ΣΧΕΤΙΚΑ ΣΧΕΔΙΑ / REFERENCE DRAWINGS
ΑΡ. ΣΧΕΔΙΟΥ / DWG No
ΤΙΤΛΟΣ / TITLE
8070-620-00-94-03
ΓΕΝΙΚΗ ΟΡΙΖΟΝΤΙΟΓΡΑΦΙΑ/RECORDING PLAN (1:50.000)
8070-620-00-93-19
ΟΡΙΖΟΝΤΙΟΓΡΑΦΙΑ / RECORDING PLAN (1:5.000)
ΥΠΟΥΡΓΕΙΟ ΑΝΑΠΤΥΞΗΣ
Α.ΛΟΪΖΟΥ
27-2-07
ΠΡΩΤΗ ΕΚΔΟΣΗ/FIRST ISSUE
PUBLIC GAS CORPORATION OF GREECE
(DEPA) S.A.
ΓΕΩΤΟΠΟΣ Α.Ε.
Asprofos Engineering
ΑΓΩΓΟΣ ΦΥΣΙΚΟΥ ΑΕΡΙΟΥ ΥΨΗΛΗΣ ΠΙΕΣΗΣ
"ΑΜΠΕΛΕΙΑ-ΚΑΡΔΙΤΣΑ-ΤΡΙΚΑΛΑ"
ΚΤΗΜΑΤΟΛΟΓΙΚΟ ΔΙΑΓΡΑΜΜΑ
ΑΠΟ Κ48+1893.85 ΕΩΣ Κ48+2769.37
AF-11-8070
8070-620-00-91-68
1:1.000
27-2-07
ΑΝΑΦΟΡΑ
ΟΡΙΑ ΙΔΙΟΚΤΗΣΙΩΝ
ΑΓΩΓΟΣ ΜΕΤΑΦΟΡΑΣ
ΚΤΗΜΑΤΟΛΟΓΙΚΟΣ ΑΡΙΘΜΟΣ
ΑΡΙΘΜΟΣ ΔΙΑΝΟΜΗΣ Τ.Γ
ΖΩΝΗ ΜΟΝΙΜΗΣ ΔΟΥΛΕΙΑΣ (4+4μ)
ΖΩΝΗ ΕΡΓΑΣΙΑΣ (6+10μ)
ΖΩΝΗ ΠΡΟΣΤΑΣΙΑΣ 40μ
ΟΡΙΟ ΔΗΜΟΥ-ΔΙΑΜΕΡΙΣΜΑΤΟΣ
ΣΤΑΘΜΟΙ MR & LV
ΤΥΠΟΠΟΙΗΜΕΝΑ ΚΤΗΜΑΤΟΛΟΓΙΚΩΝ ΔΙΑΓΡΑΜΜΑΤΩΝ
ΑΠΟΣΤΑΣΕΙΣ (Μ)
ΠΛΑΤΟΣ ΖΩΝΗΣ ΕΡΓΑΣΙΑΣ
8070-620-00-91-69
2769.37
Κ49
Υ 189
Υ 190Α
Υ 230
Υ 231
0102
0101
0100
0099
ΑΠΟΣΤΡΑΓΓΙΣΤΙΚΗ ΤΑΦΡΟΣ
ΑΓΡΟΤΙΚΟΣ ΧΩΜΑΤΟΔΡΟΜΟΣ
Y = 4366800
X = 319100
Y = 4366600
X = 319000
S2014

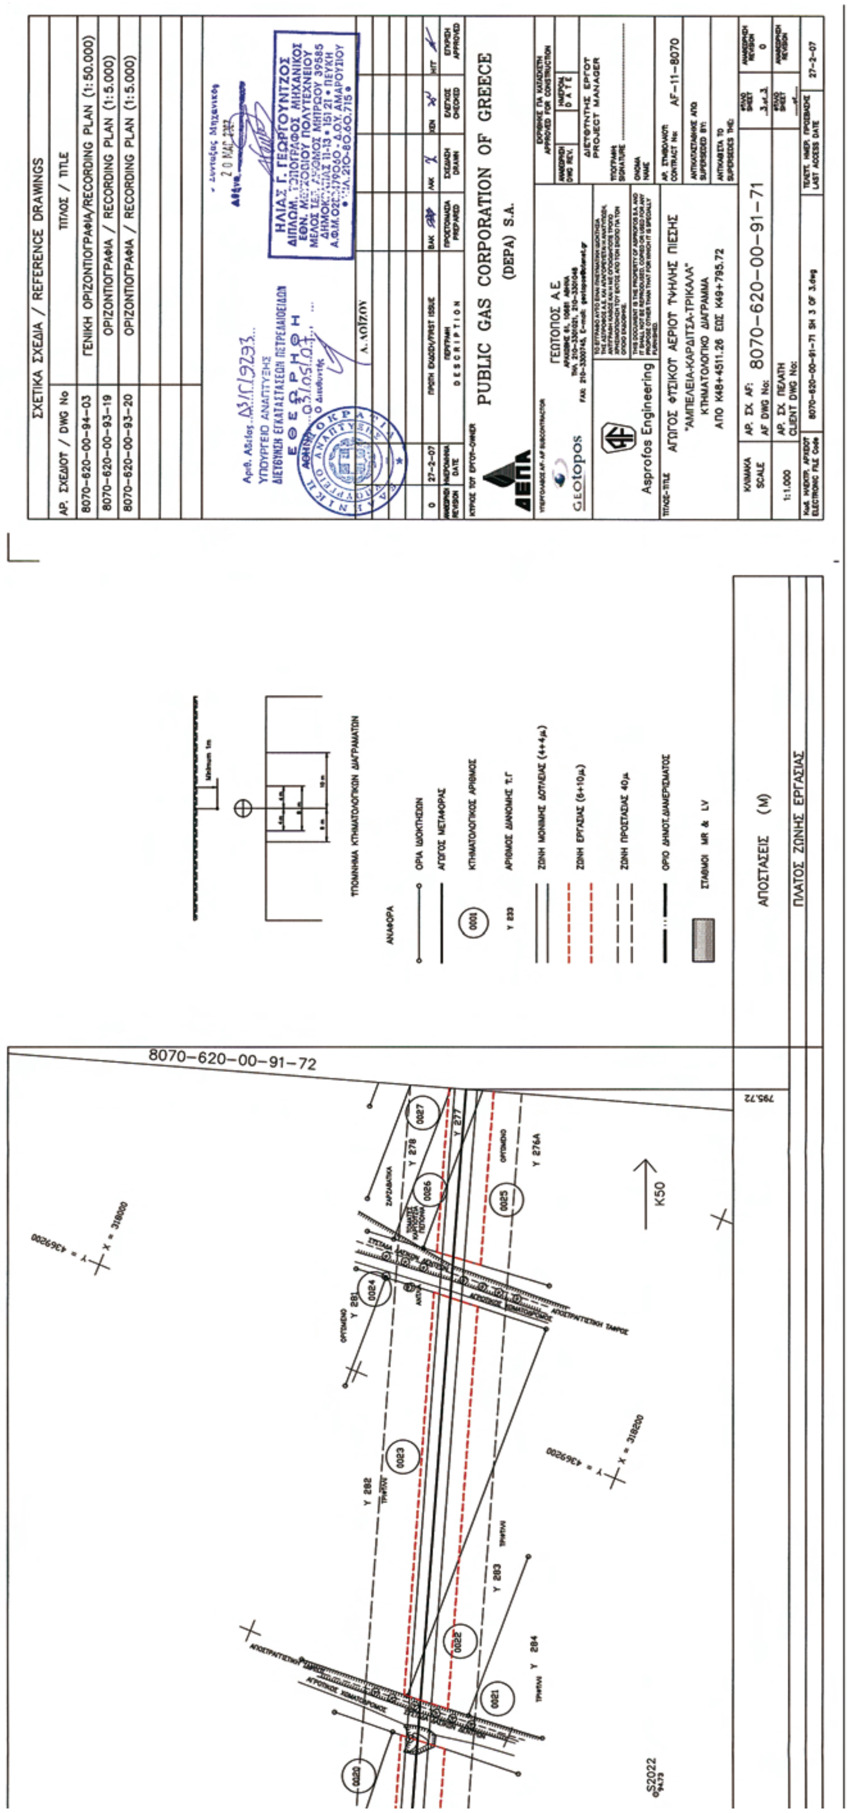

ΝΟΜΟΣ : ΚΑΡΔΙΤΣΑΣ (22)
ΔΗΜΟΣ : ΚΑΡΔΙΤΣΑ (009)
ΔΗΜΟΤΙΚΟ ΔΙΑΜΕΡΙΣΜΑ : ΑΡΤΕΣΙΑΝΟ
ΕΘΝΙΚΟ ΤΥΠΟΓΡΑΦΕΙΟ
Για τεχνικούς λόγους στο σχεδιάγραμμα
έγινε σμίκρυνση κατά ποσοστό 37 %
K48
16
2769.37
8070-620-00-91-68

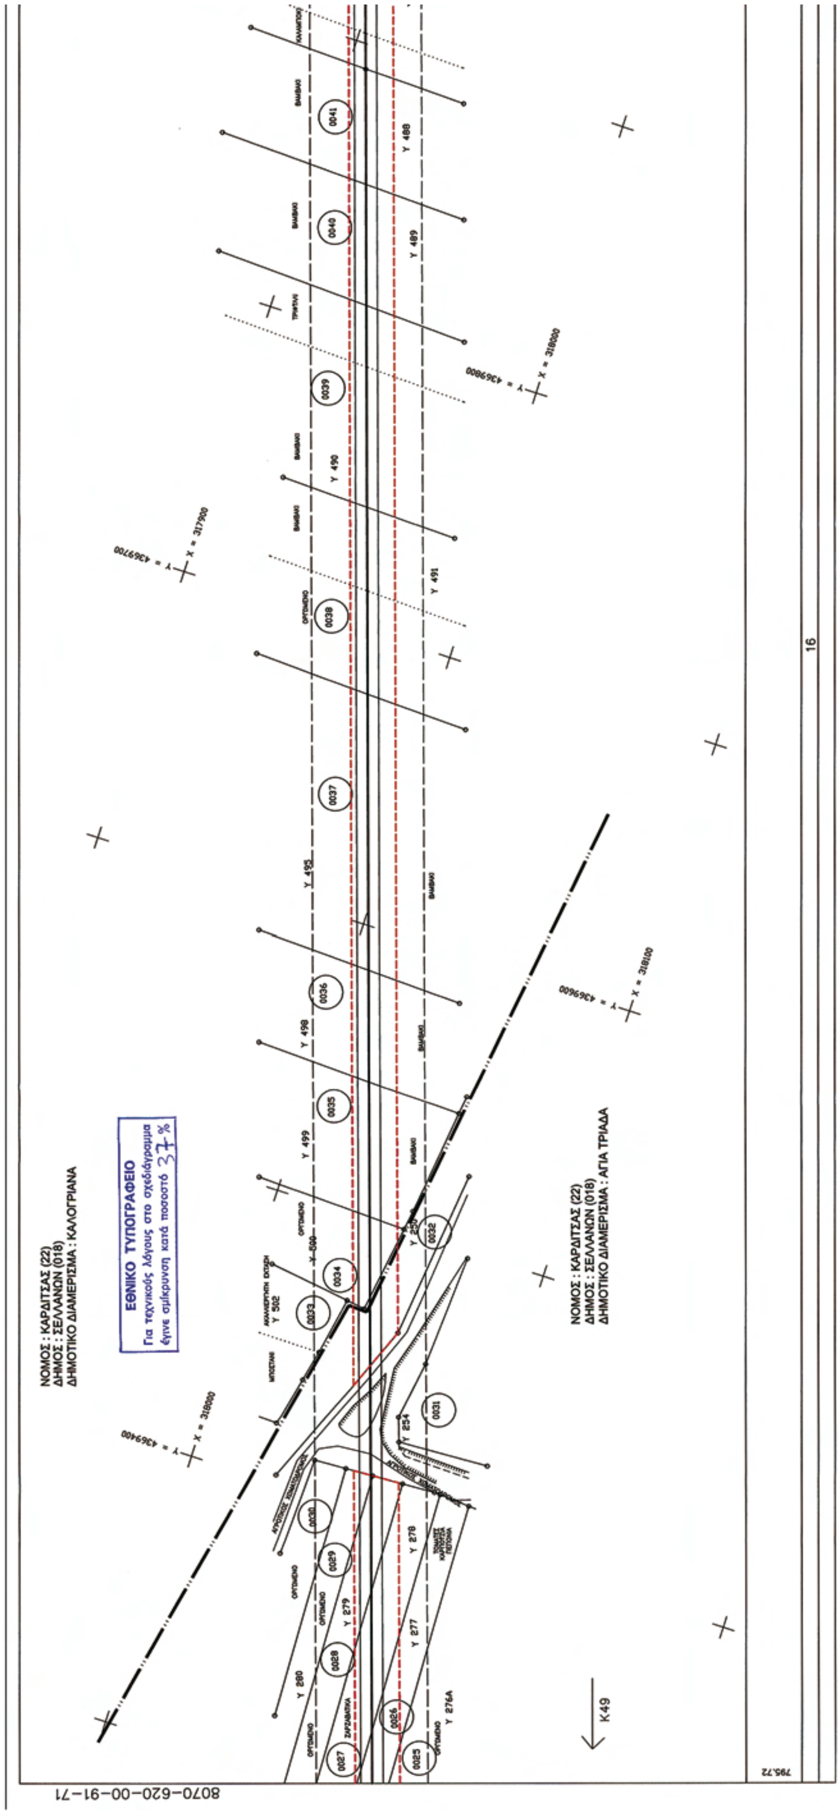

ΣΧΕΤΙΚΑ ΣΧΕΔΙΑ / REFERENCE DRAWINGS
ΑΡ. ΣΧΕΔΙΟΥ / DWG No
ΤΙΤΛΟΣ / TITLE
8070-620-00-94-03
ΓΕΝΙΚΗ ΟΡΙΖΟΝΤΙΟΓΡΑΦΙΑ/RECORDING PLAN (1:50.000)
8070-620-00-93-19
ΟΡΙΖΟΝΤΙΟΓΡΑΦΙΑ / RECORDING PLAN (1:5.000)
ΠΡΩΤΗ ΕΚΔΟΣΗ/FIRST ISSUE
27-2-07
PUBLIC GAS CORPORATION OF GREECE
(DEPA) S.A.
ΓΕΩΤΟΠΟΣ Α.Ε.
Asprofos Engineering
ΑΓΩΓΟΣ ΦΥΣΙΚΟΥ ΑΕΡΙΟΥ ΥΨΗΛΗΣ ΠΙΕΣΗΣ
"ΑΜΠΕΛΕΙΑ-ΚΑΡΔΙΤΣΑ-ΤΡΙΚΑΛΑ"
ΚΤΗΜΑΤΟΛΟΓΙΚΟ ΔΙΑΓΡΑΜΜΑ
ΑΠΟ Κ48+2769.37 ΕΩΣ Κ48+3637.50
8070-620-00-91-69
AF-11-8070
1:1.000
ΔΙΕΥΘΥΝΤΗΣ ΕΡΓΟΥ
PROJECT MANAGER
ΑΝΑΦΟΡΑ
ΟΡΙΑ ΙΔΙΟΚΤΗΣΙΩΝ
ΑΓΩΓΟΣ ΜΕΤΑΦΟΡΑΣ
ΚΤΗΜΑΤΟΛΟΓΙΚΟΣ ΑΡΙΘΜΟΣ
ΑΡΙΘΜΟΣ ΔΙΑΝΟΜΗΣ Τ.Γ
ΖΩΝΗ ΜΟΝΙΜΗΣ ΔΟΥΛΕΙΑΣ (4+4μ)
ΖΩΝΗ ΕΡΓΑΣΙΑΣ (6+10μ)
ΖΩΝΗ ΠΡΟΣΤΑΣΙΑΣ 40μ
ΟΡΙΟ ΔΗΜΟΤ. ΔΙΑΜΕΡΙΣΜΑΤΟΣ
ΣΤΑΘΜΟΙ MR & LV
ΤΥΠΟΛΟΓΙΚΗ ΚΤΗΜΑΤΟΛΟΓΙΚΩΝ ΔΙΑΓΡΑΜΜΑΤΩΝ
ΑΠΟΣΤΑΣΕΙΣ (Μ)
ΠΛΑΤΟΣ ΖΩΝΗΣ ΕΡΓΑΣΙΑΣ
8070-620-00-91-70
Κ49
3637.50
Υ 162
Υ 202
Υ 203
0001
0002
0003
S2018
ΡΙΖΟΒΟΥΝΙ

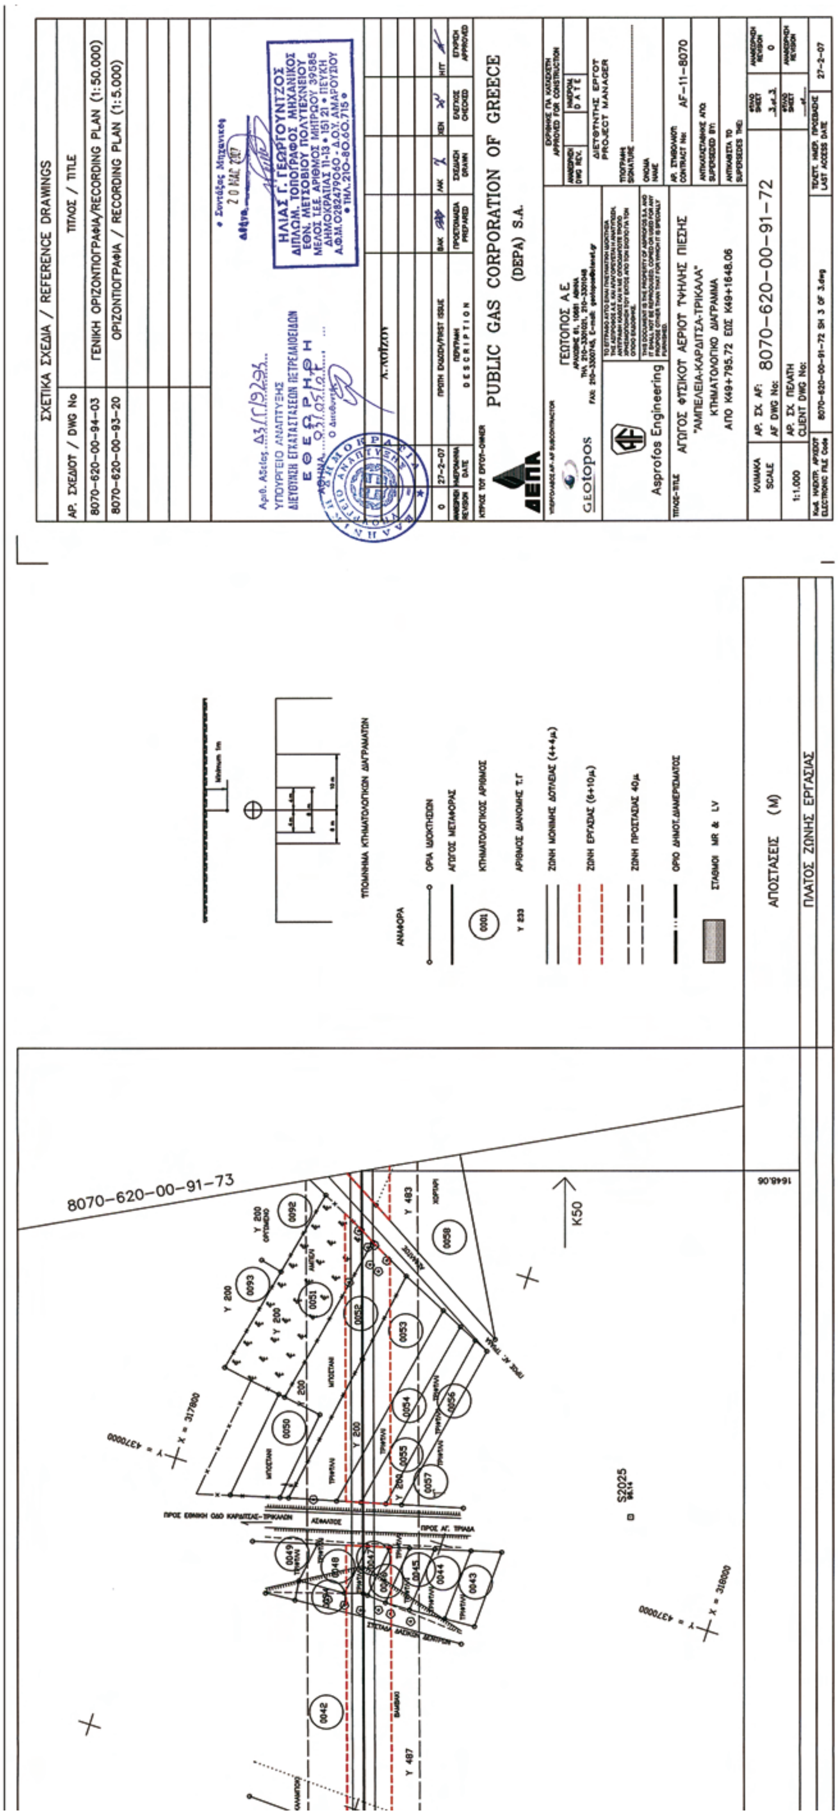

ΝΟΜΟΣ : ΚΑΡΔΙΤΣΑΣ (22)
ΔΗΜΟΣ : ΣΕΛΛΑΝΩΝ (018)
ΔΗΜΟΤΙΚΟ ΔΙΑΜΕΡΙΣΜΑ : ΑΓΙΑ ΤΡΙΑΔΑ
ΝΟΜΟΣ : ΚΑΡΔΙΤΣΑΣ (22)
ΔΗΜΟΣ : ΠΑΜΙΣΟΥ (015)
ΔΗΜΟΤΙΚΟ ΔΙΑΜΕΡΙΣΜΑ : ΡΙΖΟΒΟΥΝΙ
0005
0004
0003
0002
0001
0004
0003
Y 346
Y 347
Y 348
Y 349
Y 350
Y 161
Y 162
16
K48
3637.50
8070-620-00-91-69
ΕΘΝΙΚΟ ΤΥΠΟΓΡΑΦΕΙΟ
Για τεχνικούς λόγους στο σχεδιάγραμμα
έγινε σμίκρυνση κατά ποσοστό 37 %

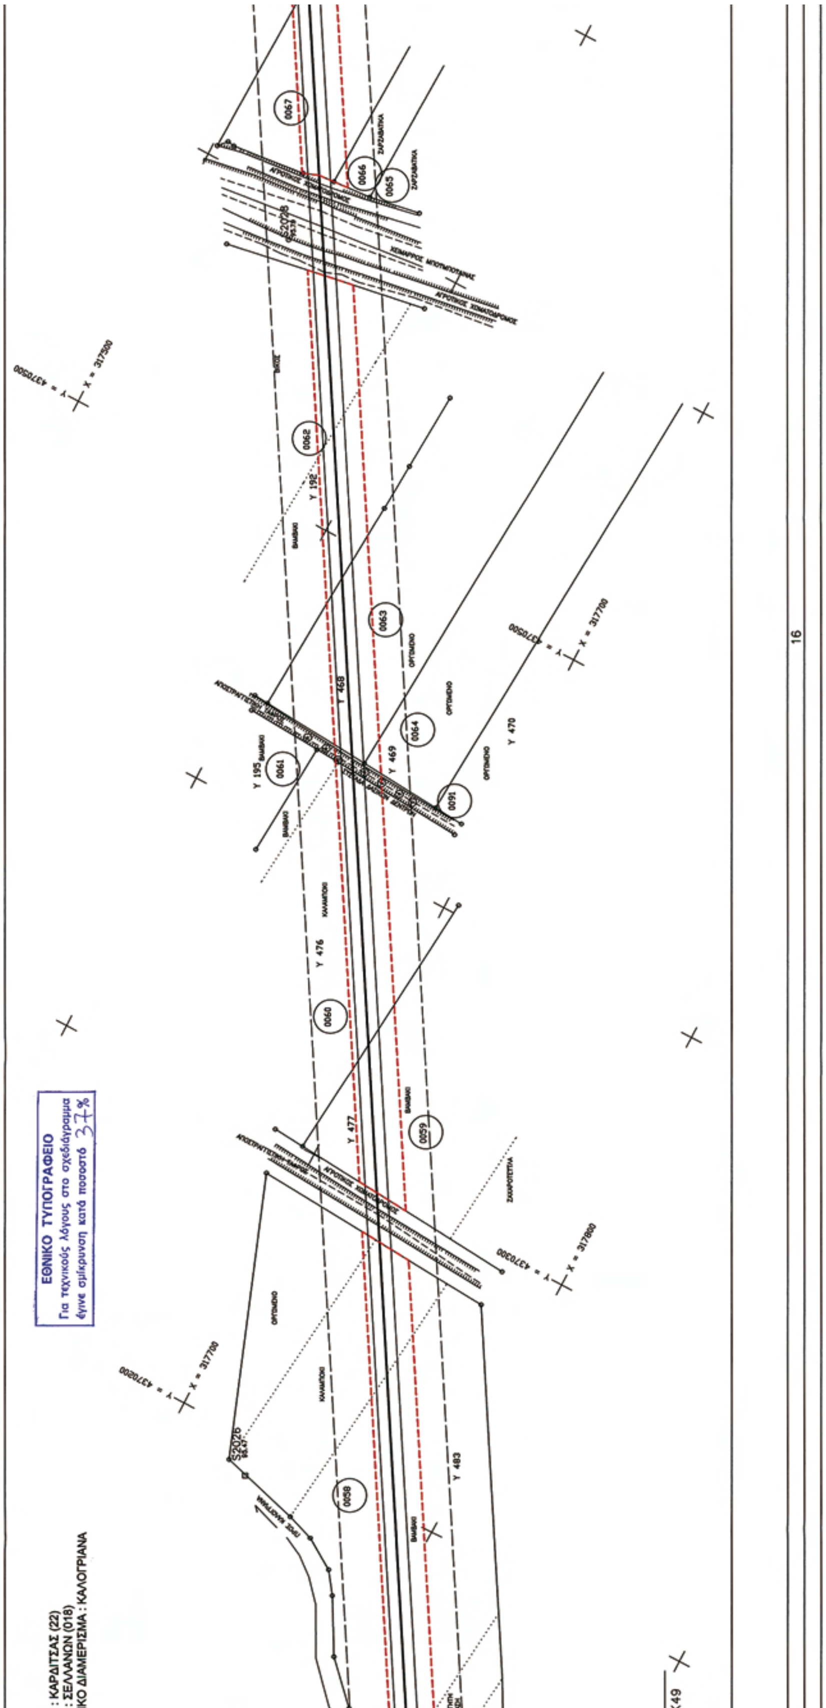

ΣΧΕΤΙΚΑ ΣΧΕΔΙΑ / REFERENCE DRAWINGS
ΑΡ. ΣΧΕΔΙΟΥ / DWG No
ΤΙΤΛΟΣ / TITLE
8070-620-00-94-03
ΓΕΝΙΚΗ ΟΡΙΖΟΝΤΙΟΓΡΑΦΙΑ/RECORDING PLAN (1:50.000)
8070-620-00-93-19
ΟΡΙΖΟΝΤΙΟΓΡΑΦΙΑ / RECORDING PLAN (1:5.000)
PUBLIC GAS CORPORATION OF GREECE
(DEPA) S.A.
ΓΕΩΤΟΠΟΣ Α.Ε.
Asprofos Engineering
ΑΓΩΓΟΣ ΦΥΣΙΚΟΥ ΑΕΡΙΟΥ ΥΨΗΛΗΣ ΠΙΕΣΗΣ
"ΑΜΠΕΛΕΙΑ-ΚΑΡΔΙΤΣΑ-ΤΡΙΚΑΛΑ"
ΚΤΗΜΑΤΟΛΟΓΙΚΟ ΔΙΑΓΡΑΜΜΑ
ΑΠΟ Κ48+3637.50 ΕΩΣ Κ48+4511.26
AF-11-8070
8070-620-00-91-70
1:1.000
27-2-07
ΑΝΑΦΟΡΑ
ΟΡΙΑ ΙΔΙΟΚΤΗΣΙΩΝ
ΑΓΩΓΟΣ ΜΕΤΑΦΟΡΑΣ
ΚΤΗΜΑΤΟΛΟΓΙΚΟΣ ΑΡΙΘΜΟΣ
ΖΩΝΗ ΕΡΓΑΣΙΑΣ
ΖΩΝΗ ΠΡΟΣΤΑΣΙΑΣ 40μ
ΣΤΑΘΜΟΙ MR & LV
ΑΠΟΣΤΑΣΕΙΣ (M)
ΠΛΑΤΟΣ ΖΩΝΗΣ ΕΡΓΑΣΙΑΣ
8070-620-00-91-71
K49
T35
0006
0007
0008
0009
Y 342
Y 343
Y 344
Y 345
4511.26

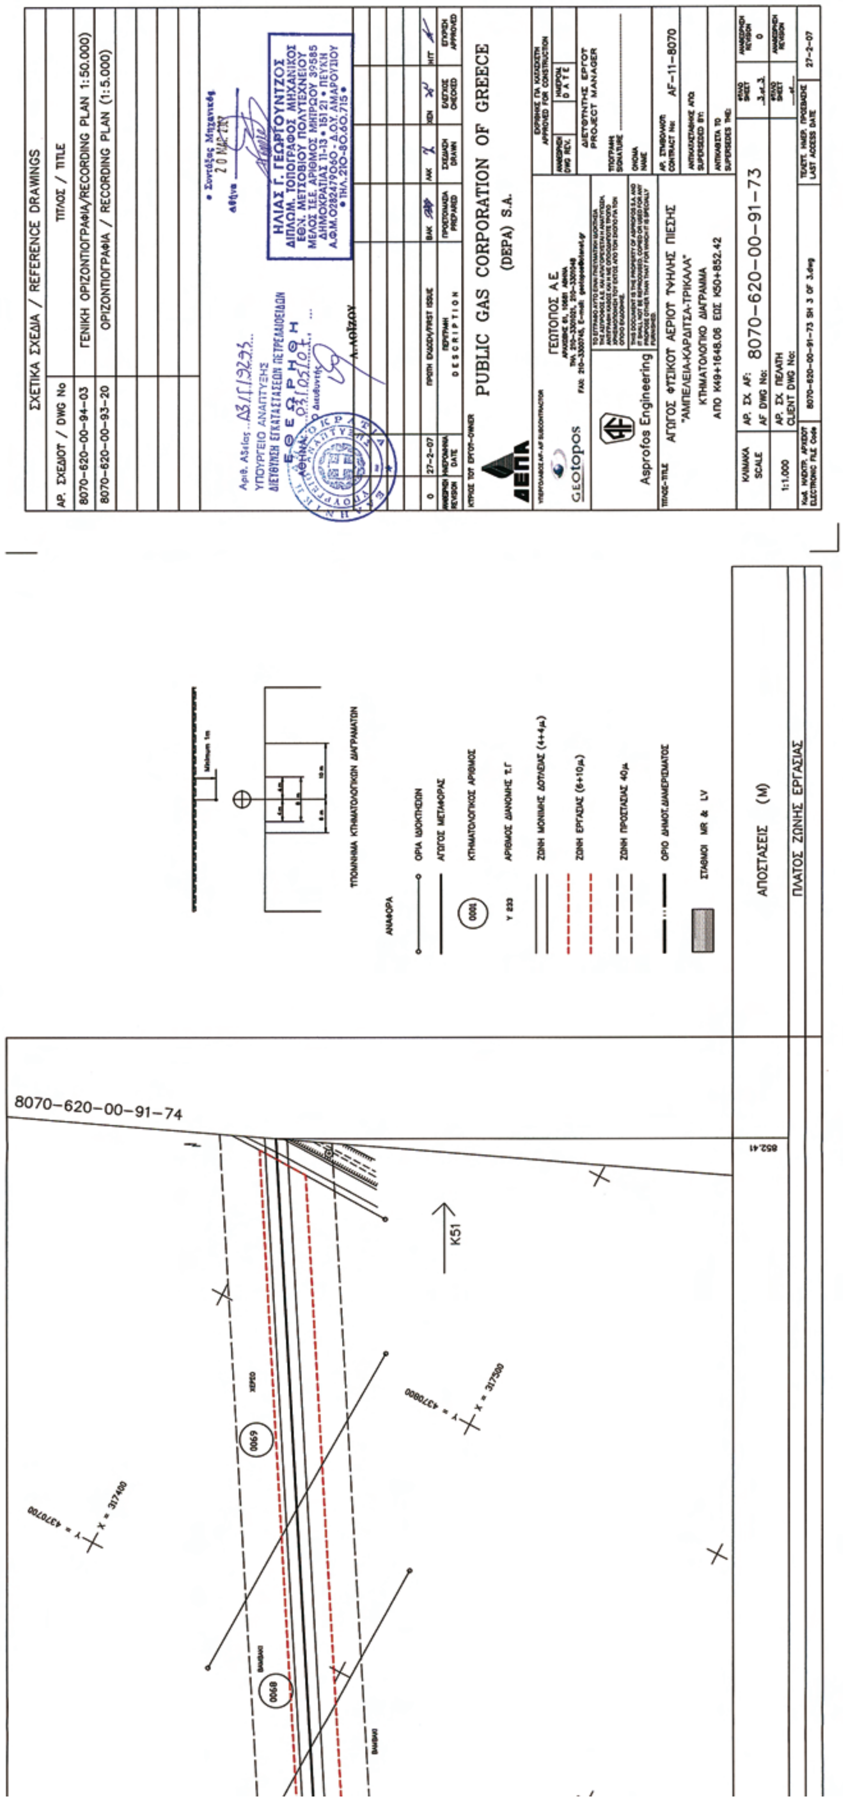

ΝΟΜΟΣ : ΚΑΡΔΙΤΣΑΣ (22)
ΔΗΜΟΣ : ΣΕΛΛΑΝΩΝ (018)
ΔΗΜΟΤΙΚΟ ΔΙΑΜΕΡΙΣΜΑ : ΑΓΙΑ ΤΡΙΑΔΑ
8070-620-00-91-70
K49
K48
S2020
S2021
ΕΘΝΙΚΟ ΤΥΠΟΓΡΑΦΕΙΟ
Για τεχνικούς λόγους στο σχεδιάγραμμα έγινε σμίκρυνση κατά ποσοστό 37 %


ΣΧΕΤΙΚΑ ΣΧΕΔΙΑ / REFERENCE DRAWINGS
PUBLIC GAS CORPORATION OF GREECE
(DEPA) S.A.
Asprofos Engineering
ΑΓΩΓΟΣ ΦΥΣΙΚΟΥ ΑΕΡΙΟΥ ΥΨΗΛΗΣ ΠΙΕΣΗΣ
"ΑΜΠΕΛΕΙΑ-ΚΑΡΔΙΤΣΑ-ΤΡΙΚΑΛΑ"
ΚΤΗΜΑΤΟΛΟΓΙΚΟ ΔΙΑΓΡΑΜΜΑ
ΑΠΟ Κ48+4511.26 ΕΩΣ Κ49+795.72
AF-11-8070
8070-620-00-91-71
1:1.000
27-2-07
8070-620-00-91-72
ΑΠΟΣΤΑΣΕΙΣ (Μ)
ΠΛΑΤΟΣ ΖΩΝΗΣ ΕΡΓΑΣΙΑΣ
K50

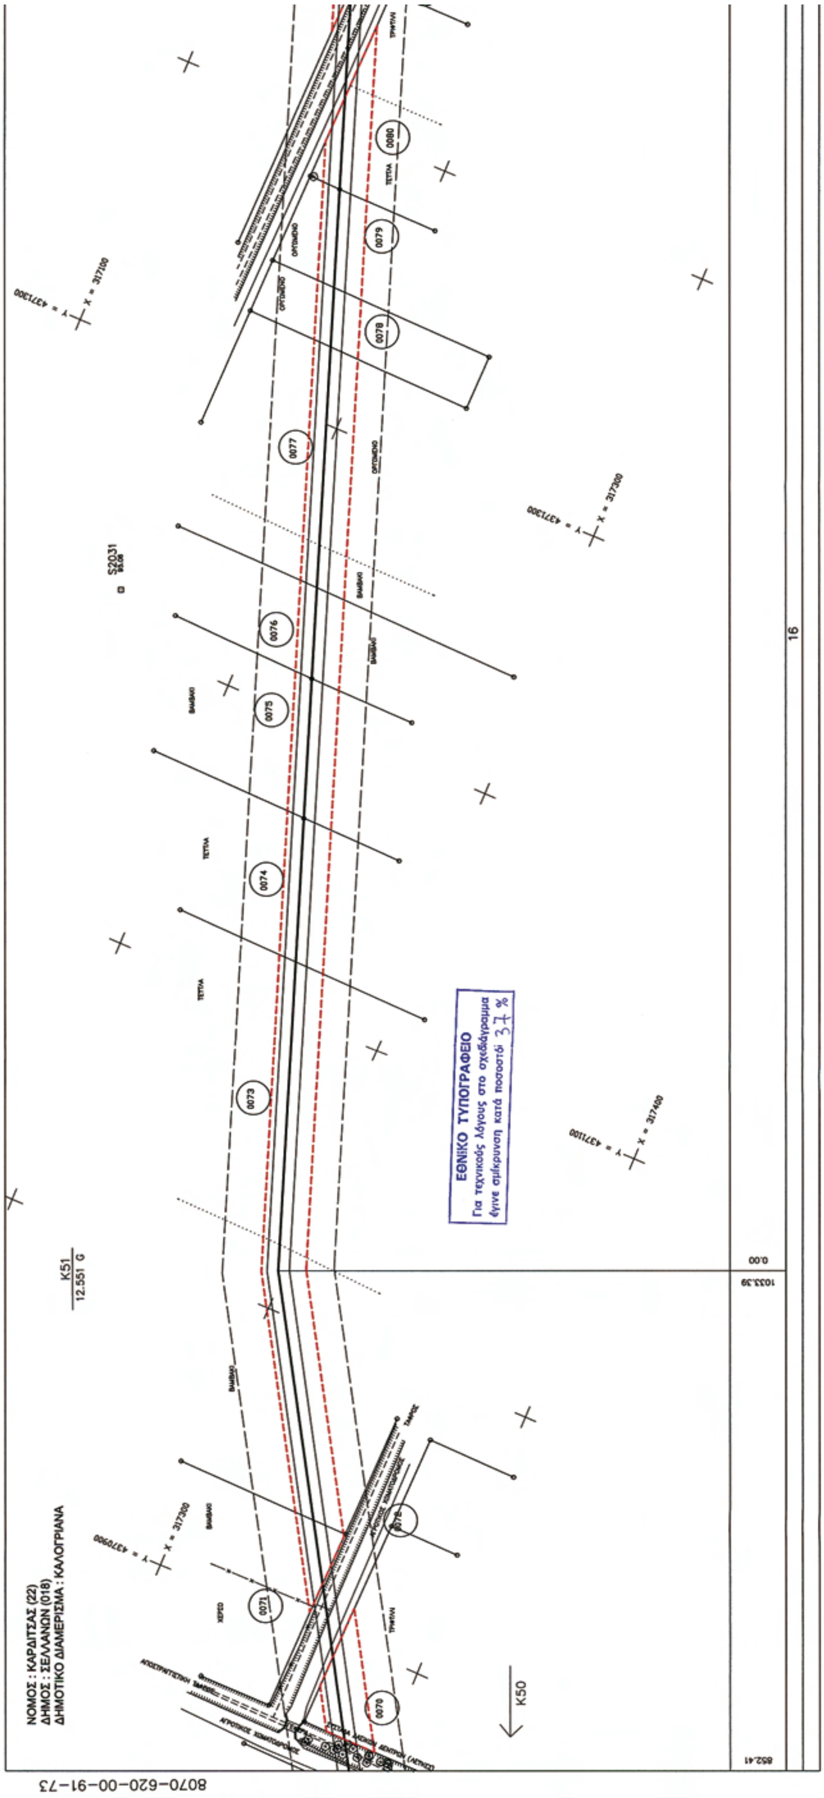

ΝΟΜΟΣ : ΚΑΡΔΙΤΣΑΣ (22)
ΔΗΜΟΣ : ΣΕΛΛΑΝΩΝ (018)
ΔΗΜΟΤΙΚΟ ΔΙΑΜΕΡΙΣΜΑ : ΚΑΛΟΓΡΙΑΝΑ
ΕΘΝΙΚΟ ΤΥΠΟΓΡΑΦΕΙΟ
Για τεχνικούς λόγους στο σχεδιάγραμμα έγινε σμίκρυνση κατά ποσοστό 37%
ΝΟΜΟΣ : ΚΑΡΔΙΤΣΑΣ (22)
ΔΗΜΟΣ : ΣΕΛΛΑΝΩΝ (018)
ΔΗΜΟΤΙΚΟ ΔΙΑΜΕΡΙΣΜΑ : ΑΓΙΑ ΤΡΙΑΔΑ
K49
16
8070-620-00-91-71

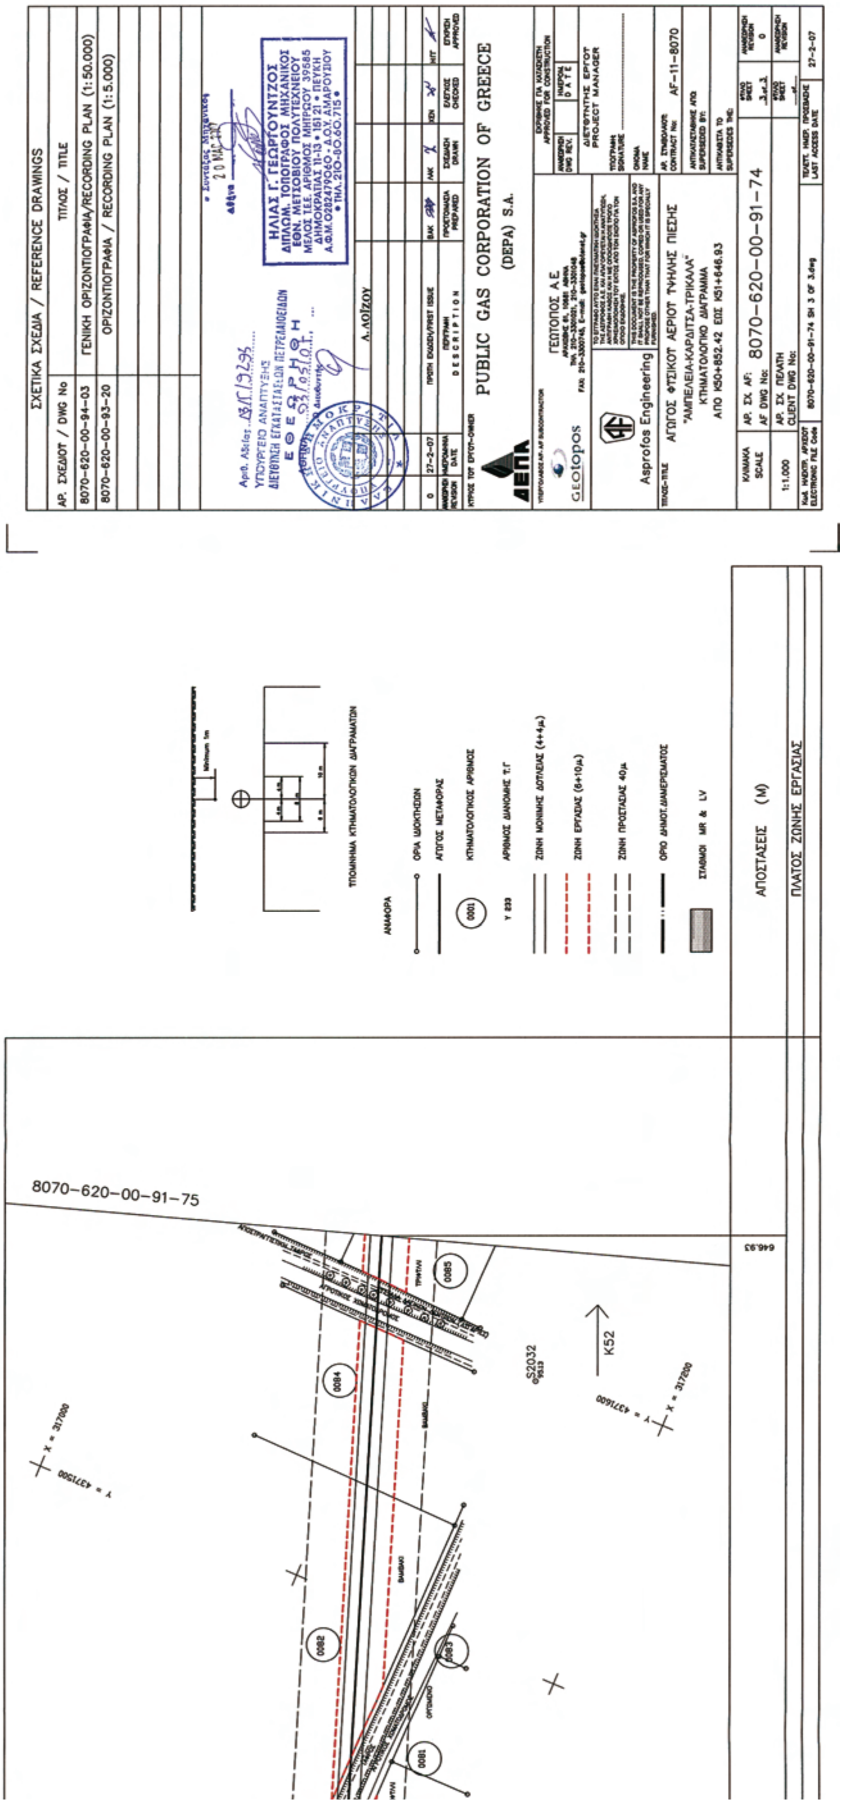


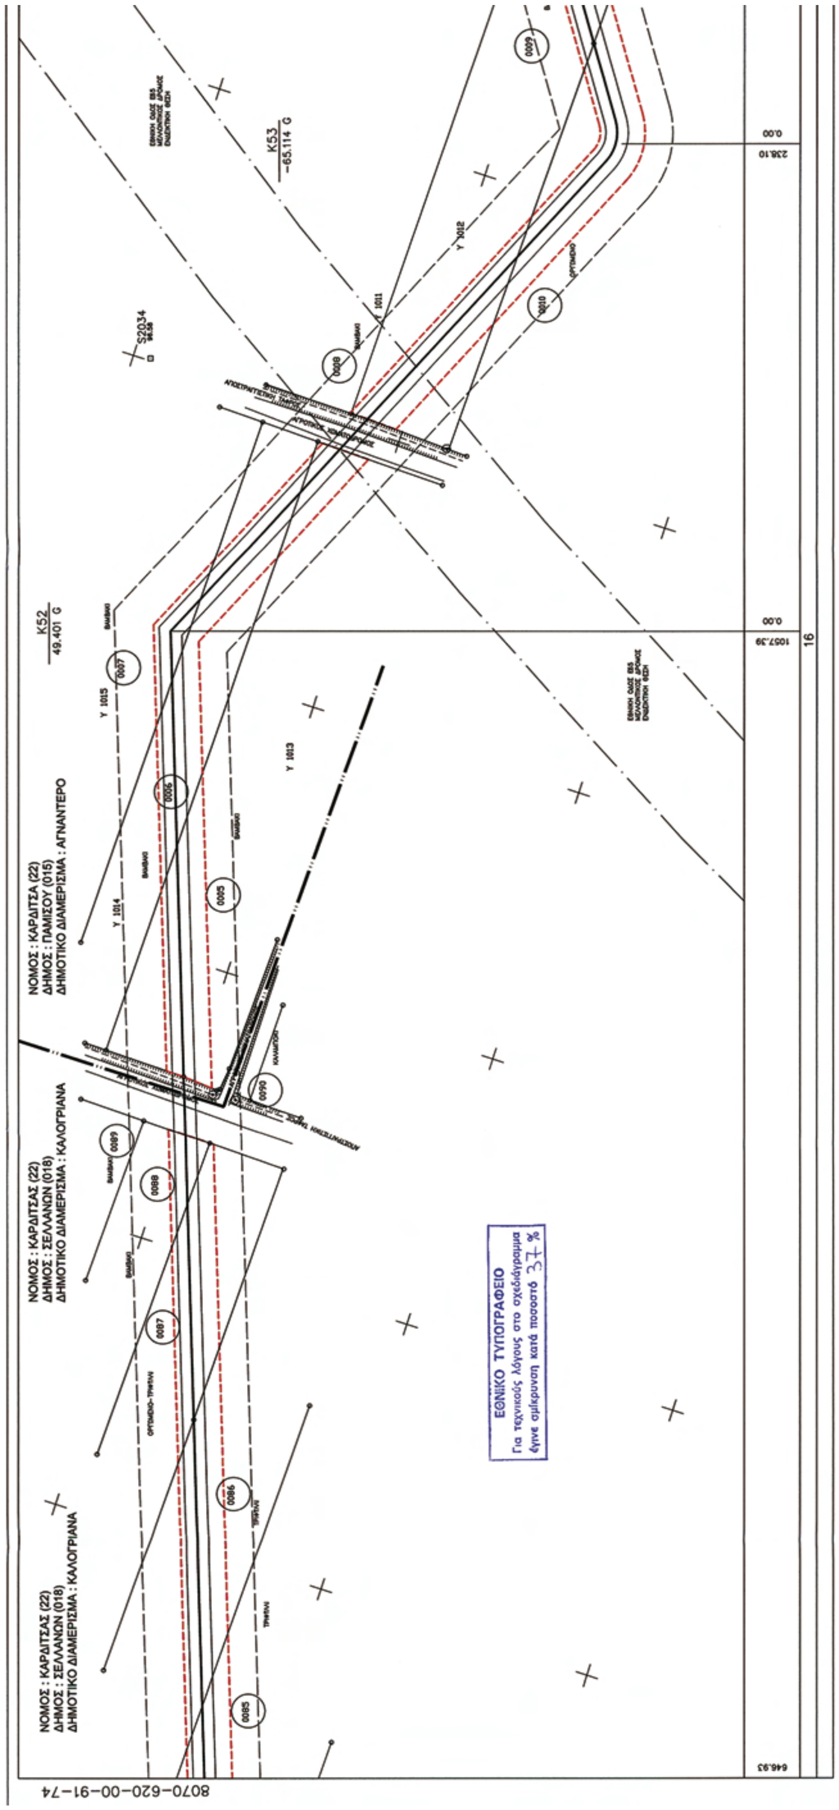

ΕΘΝΙΚΟ ΤΥΠΟΓΡΑΦΕΙΟ
Για τεχνικούς λόγους στο σχεδιάγραμμα
έγινε σμίκρυνση κατά ποσοστό 37%
ΝΟΜΟΣ : ΚΑΡΔΙΤΣΑΣ (22)
ΔΗΜΟΣ : ΣΕΛΛΑΝΩΝ (018)
ΔΗΜΟΤΙΚΟ ΔΙΑΜΕΡΙΣΜΑ : ΚΑΛΟΓΡΙΑΝΑ
K50
K49
16
8070-620-00-91-72

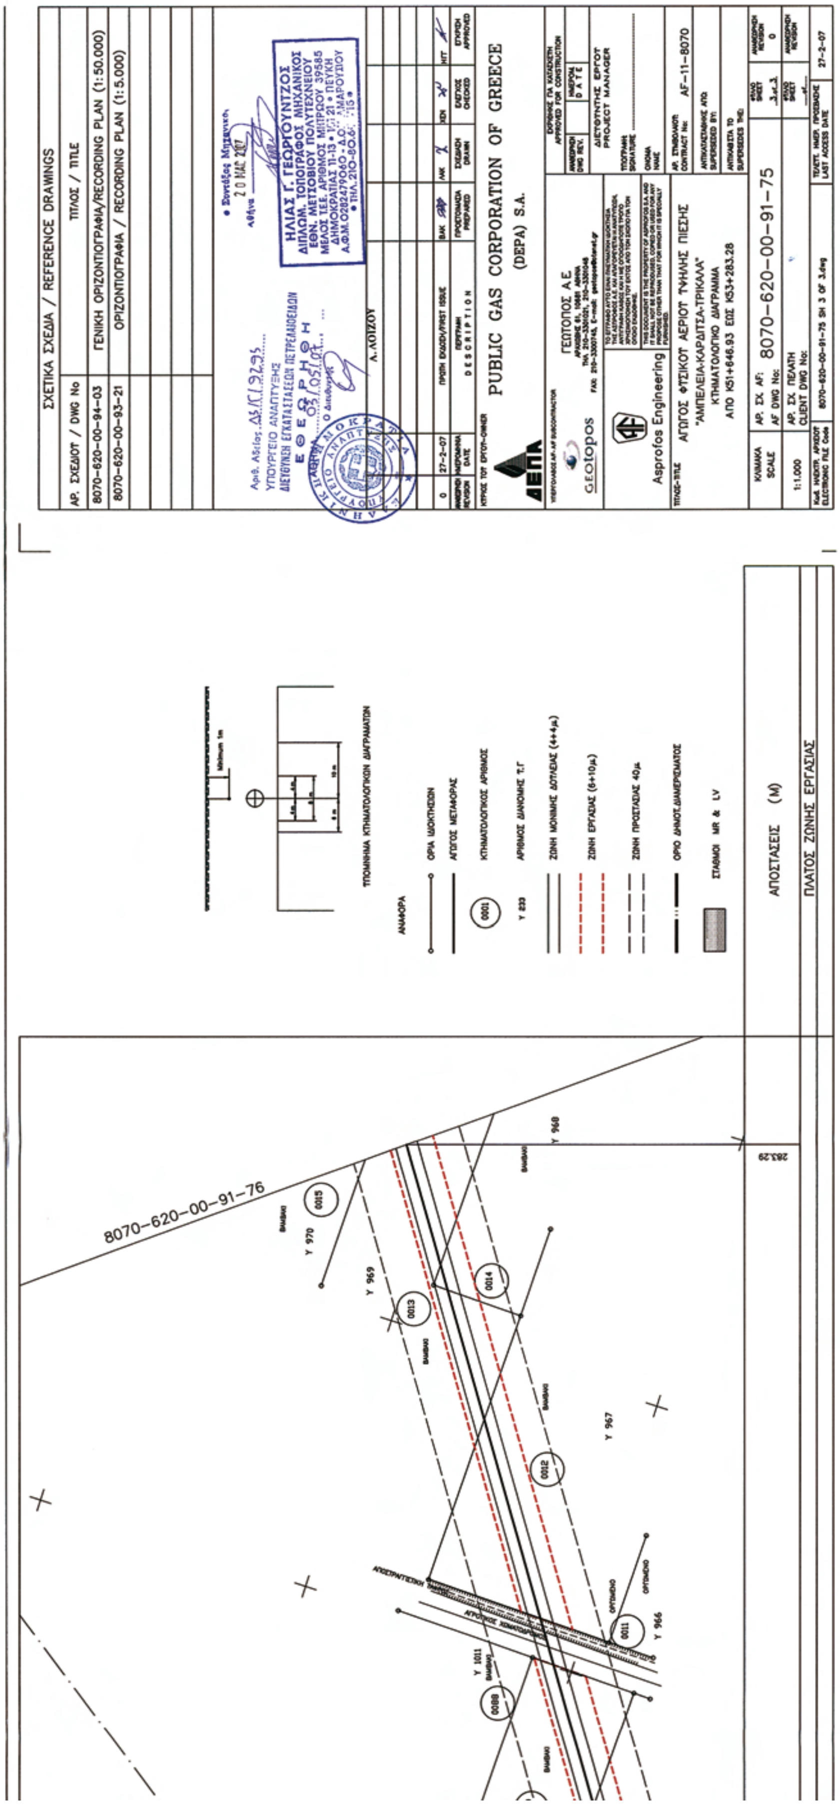


ΣΧΕΤΙΚΑ ΣΧΕΔΙΑ / REFERENCE DRAWINGS
ΑΡ. ΣΧΕΔΙΟΥ / DWG No
ΤΙΤΛΟΣ / TITLE
8070-620-00-94-03
ΓΕΝΙΚΗ ΟΡΙΖΟΝΤΙΟΓΡΑΦΙΑ/RECORDING PLAN 1:50.000)
8070-620-00-93-20
ΟΡΙΖΟΝΤΙΟΓΡΑΦΙΑ / RECORDING PLAN (1:5.000)
ΥΠΟΥΡΓΕΙΟ ΑΝΑΠΤΥΞΗΣ
ΔΙΕΥΘΥΝΣΗ ΕΓΚΑΤΑΣΤΑΣΕΩΝ ΠΕΤΡΕΛΑΙΟΕΙΔΩΝ
ΘΕΩΡΗΘΗ
ΗΛΙΑΣ Γ. ΓΕΩΡΓΟΥΝΤΖΟΣ
ΔΙΠΛΩΜ. ΤΟΠΟΓΡΑΦΟΣ ΜΗΧΑΝΙΚΟΣ
ΕΘΝ. ΜΕΤΣΟΒΙΟΥ ΠΟΛΥΤΕΧΝΕΙΟΥ
ΠΡΩΤΗ ΕΚΔΟΣΗ/FIRST ISSUE
PUBLIC GAS CORPORATION OF GREECE
(DEPA) S.A.
ΔΕΠΑ
ΓΕΩΤΟΠΟΣ Α.Ε.
Asprofos Engineering
ΑΓΩΓΟΣ ΦΥΣΙΚΟΥ ΑΕΡΙΟΥ ΥΨΗΛΗΣ ΠΙΕΣΗΣ
"ΑΜΠΕΛΕΙΑ-ΚΑΡΔΙΤΣΑ-ΤΡΙΚΑΛΑ"
ΚΤΗΜΑΤΟΛΟΓΙΚΟ ΔΙΑΓΡΑΜΜΑ
ΑΠΟ Κ49+1648.06 ΕΩΣ Κ50+852.42
8070-620-00-91-73
AF-11-8070
PROJECT MANAGER
1:1.000
27-2-07
ΤΥΠΟΠΟΙΗΜΑ ΚΤΗΜΑΤΟΛΟΓΙΚΩΝ ΔΙΑΓΡΑΜΜΑΤΩΝ
ΑΝΑΦΟΡΑ
ΟΡΙΑ ΙΔΙΟΚΤΗΣΙΩΝ
ΑΓΩΓΟΣ ΜΕΤΑΦΟΡΑΣ
ΚΤΗΜΑΤΟΛΟΓΙΚΟΣ ΑΡΙΘΜΟΣ
ΑΡΙΘΜΟΣ ΔΙΑΝΟΜΗΣ Τ.Γ
ΖΩΝΗ ΜΟΝΙΜΗΣ ΔΟΥΛΕΙΑΣ (4+4μ.)
ΖΩΝΗ ΕΡΓΑΣΙΑΣ (6+10μ.)
ΖΩΝΗ ΠΡΟΣΤΑΣΙΑΣ 40μ.
ΟΡΙΟ ΔΗΜΟΤ.ΔΙΑΜΕΡΙΣΜΑΤΟΣ
ΣΤΑΘΜΟΙ MR & LV
ΑΠΟΣΤΑΣΕΙΣ (M)
ΠΛΑΤΟΣ ΖΩΝΗΣ ΕΡΓΑΣΙΑΣ
8070-620-00-91-74
K51
6900
0068
852.41

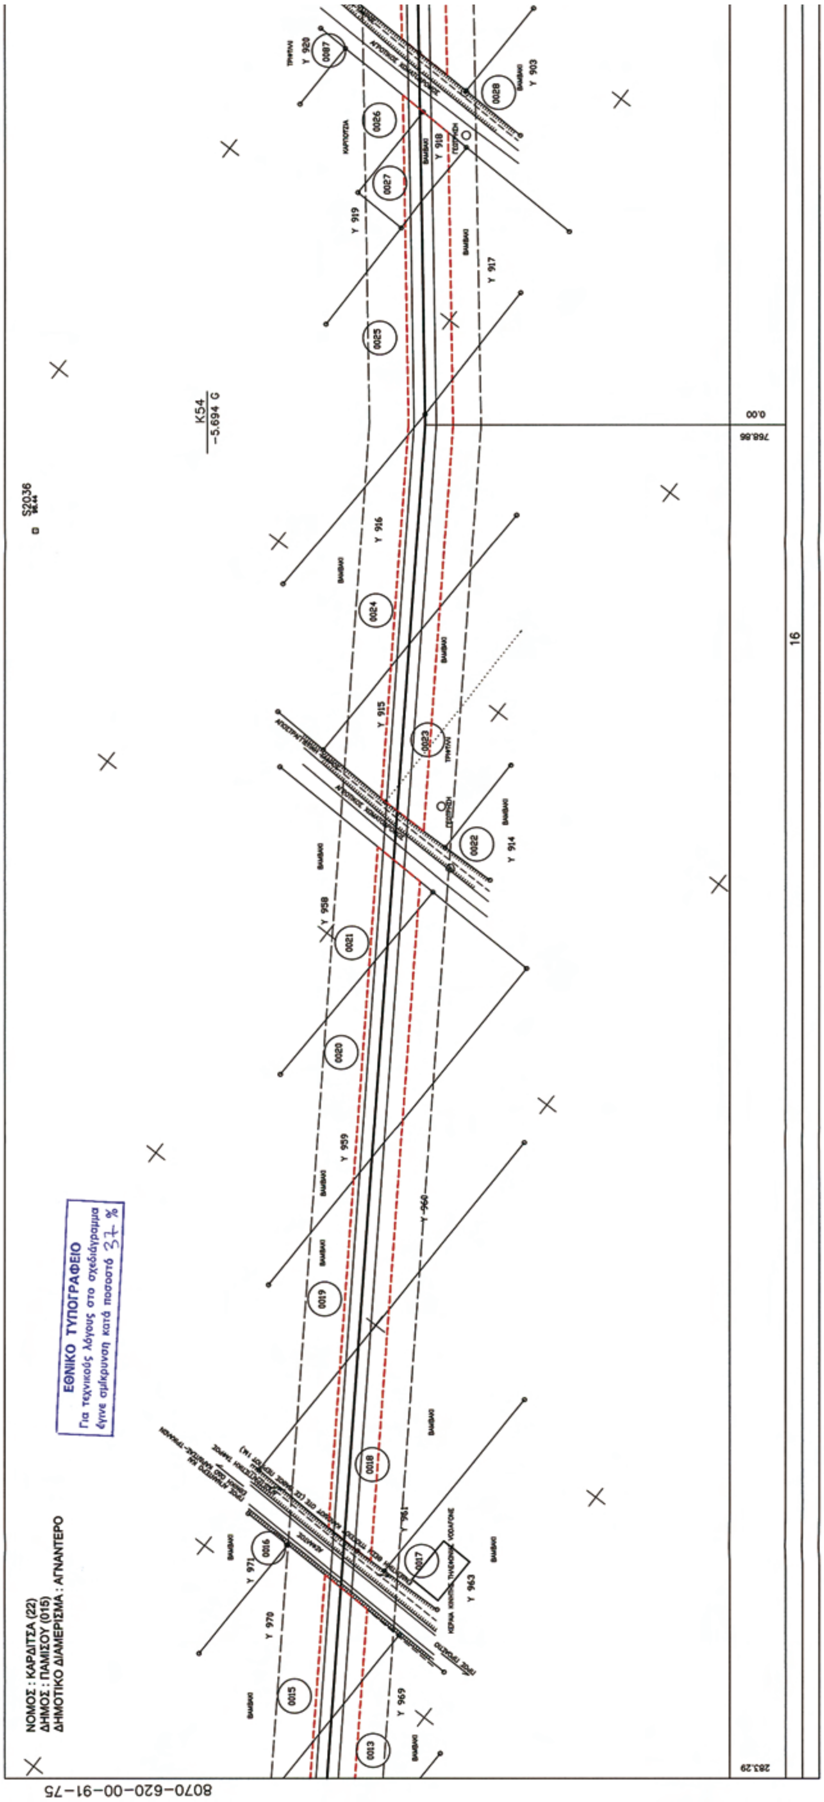

ΝΟΜΟΣ : ΚΑΡΔΙΤΣΑΣ (22)
ΔΗΜΟΣ : ΣΕΛΛΑΝΩΝ (018)
ΔΗΜΟΤΙΚΟ ΔΙΑΜΕΡΙΣΜΑ : ΚΑΛΟΓΡΙΑΝΑ
K51
12.551 G
K50
ΕΘΝΙΚΟ ΤΥΠΟΓΡΑΦΕΙΟ
Για τεχνικούς λόγους στο σχεδιάγραμμα
έγινε σμίκρυνση κατά ποσοστό 37 %
8070-620-00-91-73

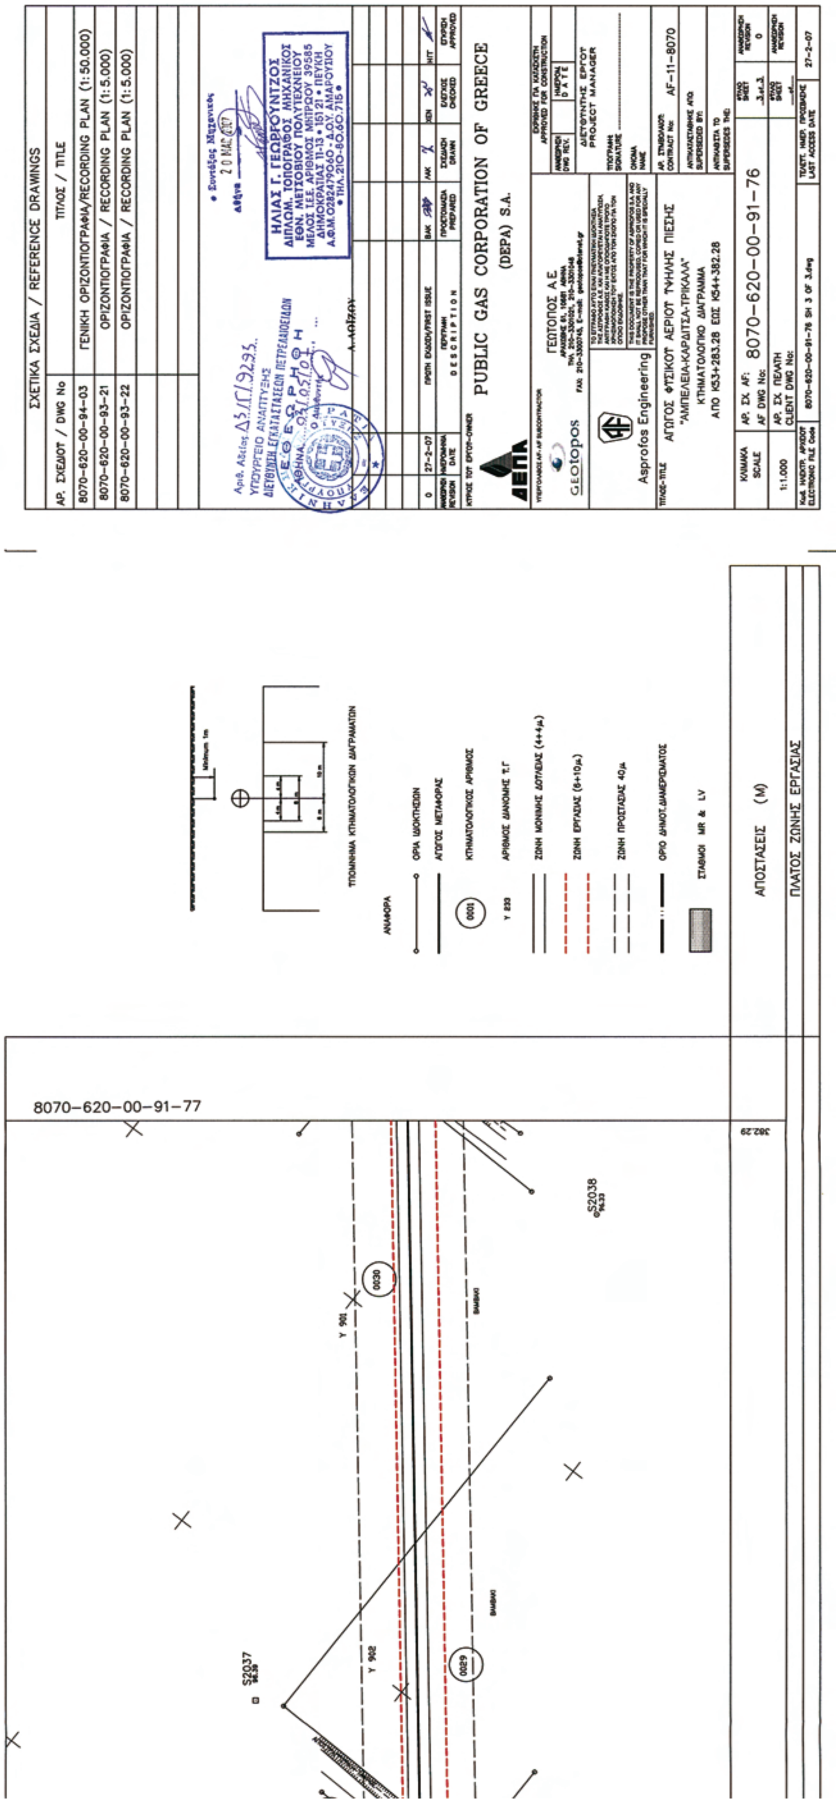

ΣΧΕΤΙΚΑ ΣΧΕΔΙΑ / REFERENCE DRAWINGS
8070-620-00-94-03 ΓΕΝΙΚΗ ΟΡΙΖΟΝΤΙΟΓΡΑΦΙΑ/RECORDING PLAN (1:50.000)
8070-620-00-93-20 ΟΡΙΖΟΝΤΙΟΓΡΑΦΙΑ / RECORDING PLAN (1:5.000)
PUBLIC GAS CORPORATION OF GREECE
(DEPA) S.A.
ΓΕΩΤΟΠΟΣ Α.Ε.
Asprofos Engineering
ΑΓΩΓΟΣ ΦΥΣΙΚΟΥ ΑΕΡΙΟΥ ΥΨΗΛΗΣ ΠΙΕΣΗΣ
"ΑΜΠΕΛΕΙΑ-ΚΑΡΔΙΤΣΑ-ΤΡΙΚΑΛΑ"
ΚΤΗΜΑΤΟΛΟΓΙΚΟ ΔΙΑΓΡΑΜΜΑ
ΑΠΟ Κ50+852.42 ΕΩΣ Κ51+646.93
8070-620-00-91-74
AF-11-8070
1:1.000
27-2-07
ΑΠΟΣΤΑΣΕΙΣ (Μ)
ΠΛΑΤΟΣ ΖΩΝΗΣ ΕΡΓΑΣΙΑΣ
8070-620-00-91-75
K52

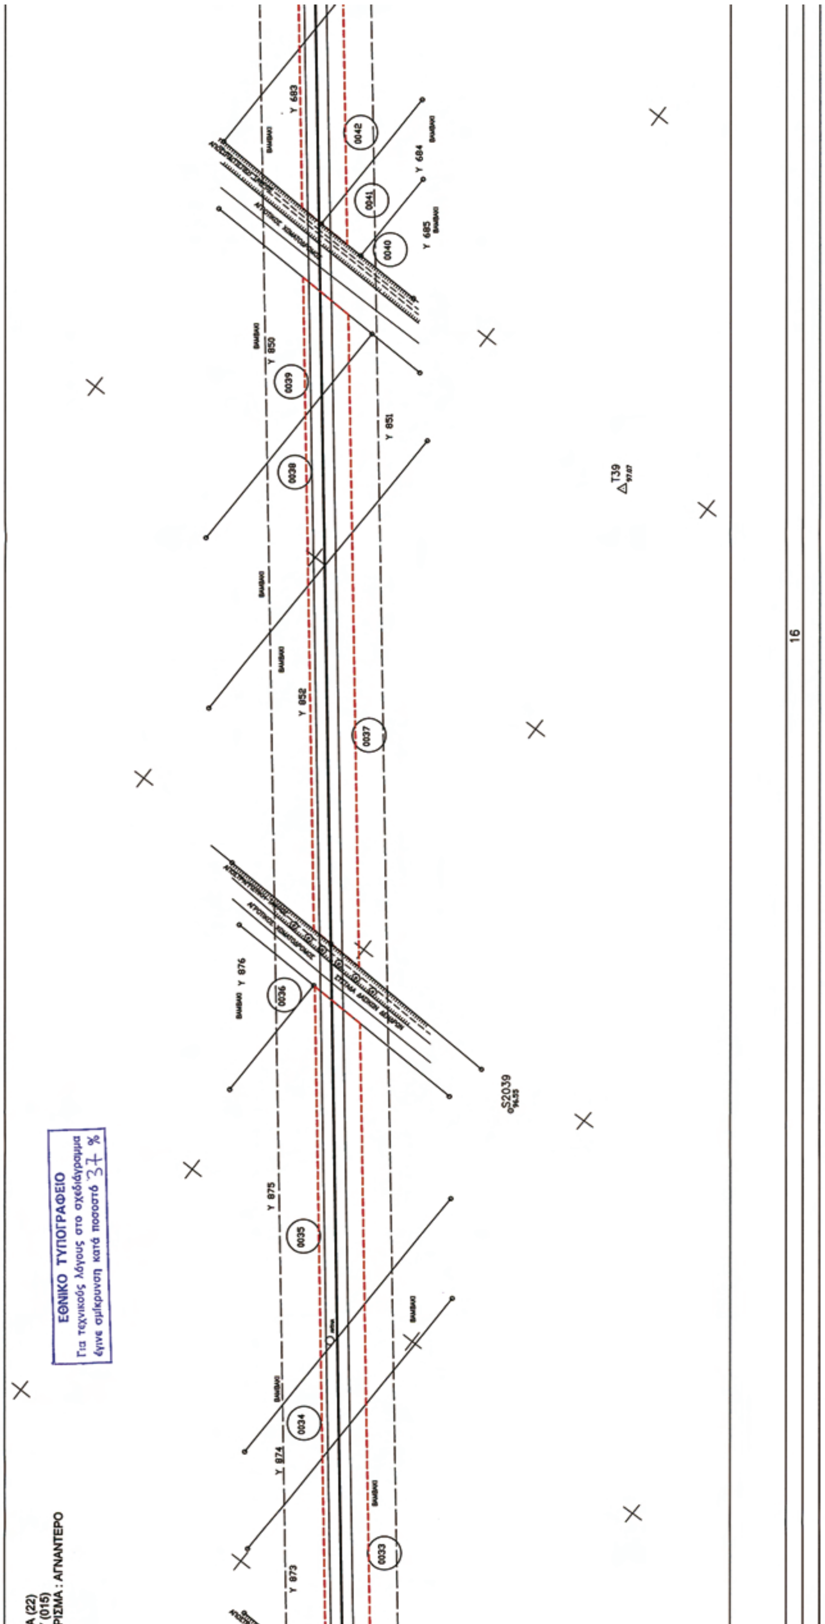

ΝΟΜΟΣ : ΚΑΡΔΙΤΣΑ (22)
ΔΗΜΟΣ : ΠΑΜΙΣΟΥ (015)
ΔΗΜΟΤΙΚΟ ΔΙΑΜΕΡΙΣΜΑ : ΑΓΝΑΝΤΕΡΟ
ΝΟΜΟΣ : ΚΑΡΔΙΤΣΑΣ (22)
ΔΗΜΟΣ : ΣΕΛΛΑΝΩΝ (018)
ΔΗΜΟΤΙΚΟ ΔΙΑΜΕΡΙΣΜΑ : ΚΑΛΟΓΡΙΑΝΑ
ΝΟΜΟΣ : ΚΑΡΔΙΤΣΑΣ (22)
ΔΗΜΟΣ : ΣΕΛΛΑΝΩΝ (018)
ΔΗΜΟΤΙΚΟ ΔΙΑΜΕΡΙΣΜΑ : ΚΑΛΟΓΡΙΑΝΑ
K52
49.401 G
K53
-65.114 G
ΕΘΝΙΚΟ ΤΥΠΟΓΡΑΦΕΙΟ
Για τεχνικούς λόγους στο σχεδιάγραμμα έγινε σμίκρυνση κατά ποσοστό 37 %
8070-620-00-91-74

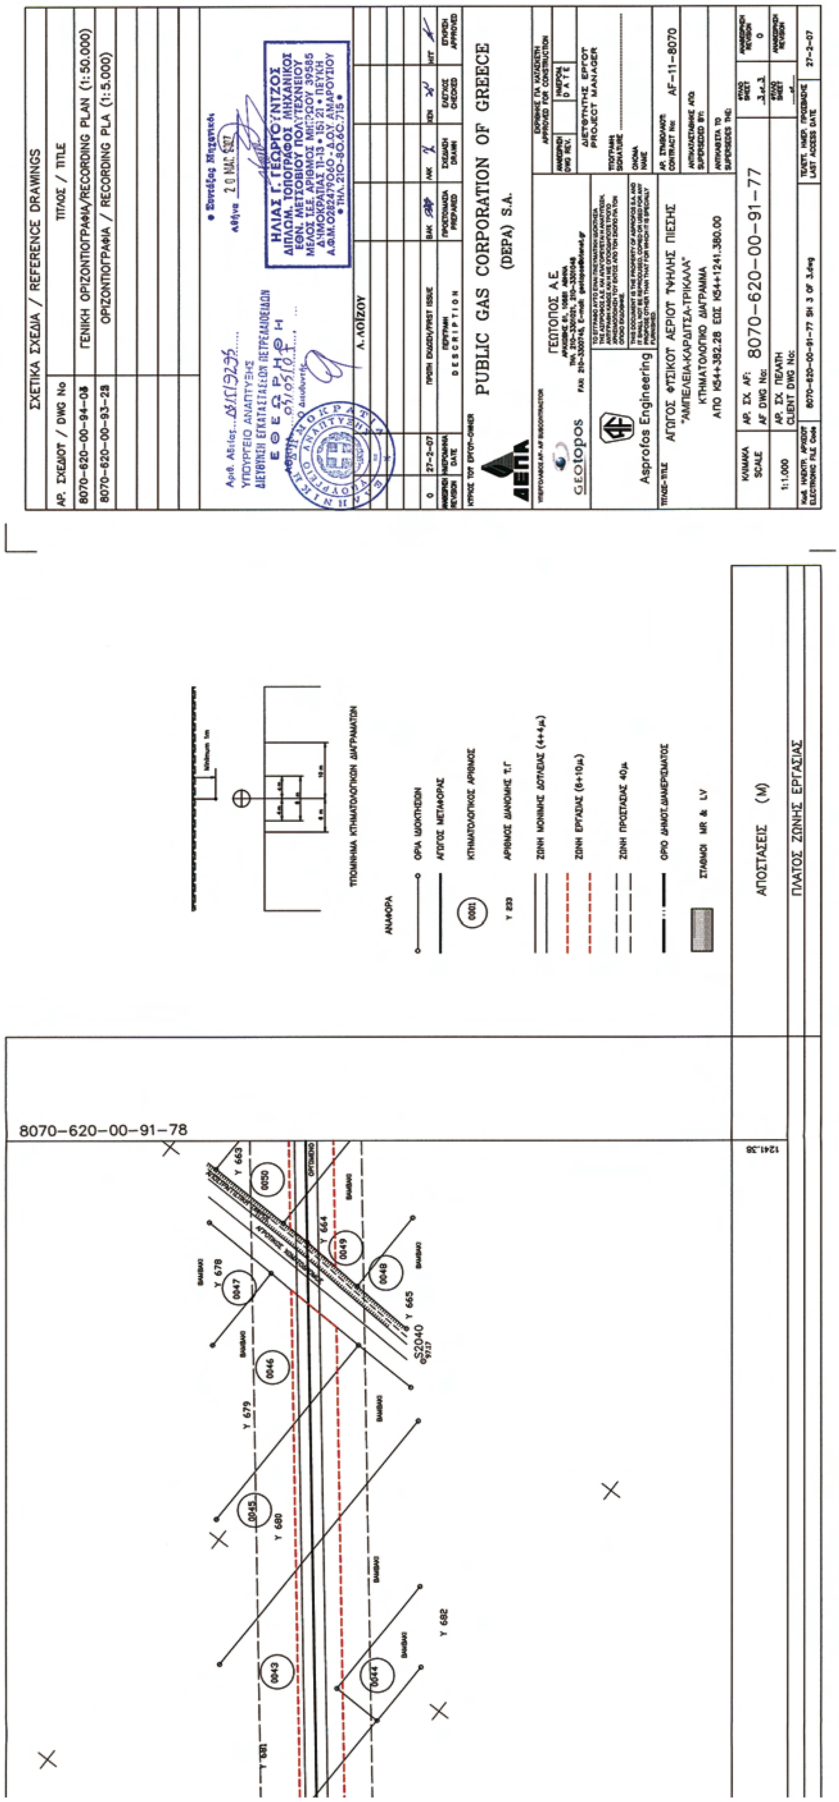


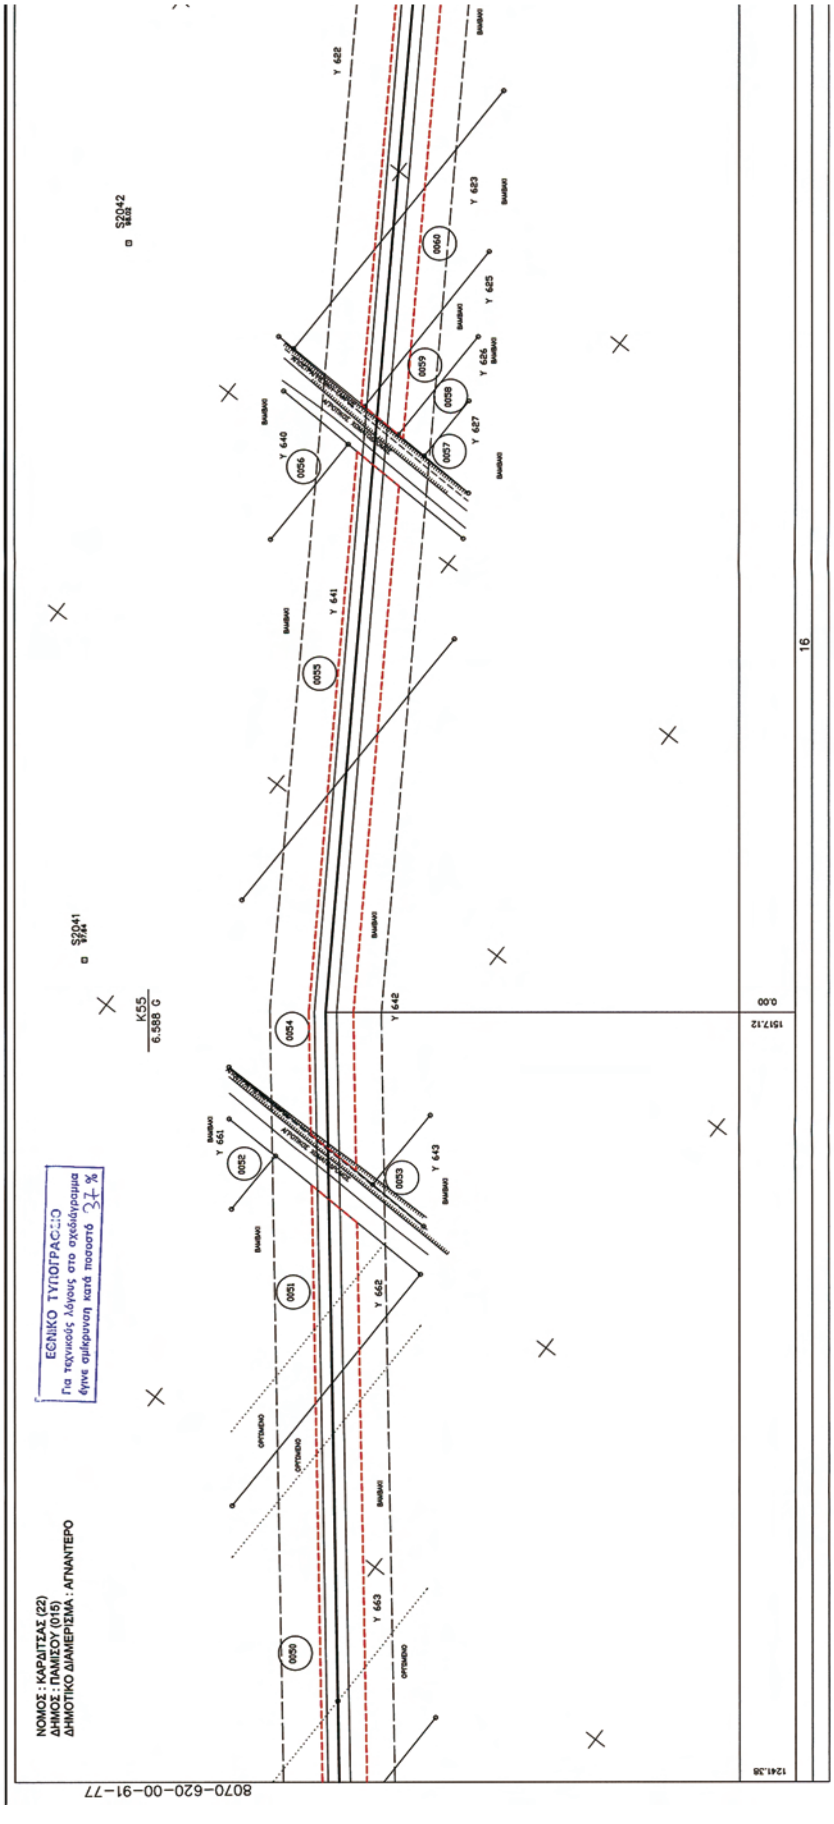
ΣΧΕΤΙΚΑ ΣΧΕΔΙΑ / REFERENCE DRAWINGS
ΑΡ. ΣΧΕΔΙΟΥ / DWG No
ΤΙΤΛΟΣ / TITLE
8070-620-00-94-03
ΓΕΝΙΚΗ ΟΡΙΖΟΝΤΙΟΓΡΑΦΙΑ/RECORDING PLAN (1:50.000)
8070-620-00-93-21
ΟΡΙΖΟΝΤΙΟΓΡΑΦΙΑ / RECORDING PLAN (1:5.000)
ΥΠΟΥΡΓΕΙΟ ΑΝΑΠΤΥΞΗΣ
ΔΙΕΥΘΥΝΣΗ ΕΓΚΑΤΑΣΤΑΣΕΩΝ ΠΕΤΡΕΛΑΙΟΕΙΔΩΝ
ΗΛΙΑΣ Γ. ΓΕΩΡΓΟΥΝΤΖΟΣ
ΔΙΠΛΩΜ. ΤΟΠΟΓΡΑΦΟΣ ΜΗΧΑΝΙΚΟΣ
ΕΘΝ. ΜΕΤΣΟΒΙΟΥ ΠΟΛΥΤΕΧΝΕΙΟΥ
Α. ΛΟΙΖΟΥ
27-2-07
ΠΡΩΤΗ ΕΚΔΟΣΗ/FIRST ISSUE
ΠΕΡΙΓΡΑΦΗ
DESCRIPTION
PUBLIC GAS CORPORATION OF GREECE
(DEPA) S.A.
ΔΕΠΑ
ΓΕΩΤΟΠΟΣ Α.Ε.
Asprofos Engineering
ΑΓΩΓΟΣ ΦΥΣΙΚΟΥ ΑΕΡΙΟΥ ΥΨΗΛΗΣ ΠΙΕΣΗΣ
"ΑΜΠΕΛΕΙΑ-ΚΑΡΔΙΤΣΑ-ΤΡΙΚΑΛΑ"
ΚΤΗΜΑΤΟΛΟΓΙΚΟ ΔΙΑΓΡΑΜΜΑ
ΑΠΟ Κ51+646.93 ΕΩΣ Κ53+283.28
AF-11-8070
8070-620-00-91-75
1:1.000
8070-620-00-91-75 SH 3 OF 3.dwg
27-2-07
ΑΝΑΦΟΡΑ
ΟΡΙΑ ΙΔΙΟΚΤΗΣΙΩΝ
ΑΓΩΓΟΣ ΜΕΤΑΦΟΡΑΣ
ΚΤΗΜΑΤΟΛΟΓΙΚΟΣ ΑΡΙΘΜΟΣ
ΑΡΙΘΜΟΣ ΔΙΑΝΟΜΗΣ Τ.Γ
ΖΩΝΗ ΜΟΝΙΜΗΣ ΔΟΥΛΕΙΑΣ (4+4μ)
ΖΩΝΗ ΕΡΓΑΣΙΑΣ (6+10μ)
ΖΩΝΗ ΠΡΟΣΤΑΣΙΑΣ 40μ
ΟΡΙΟ ΔΗΜΟΤ./ΔΙΑΜΕΡΙΣΜΑΤΟΣ
ΣΤΑΘΜΟΙ MR & LV
ΥΠΟΜΝΗΜΑ ΚΤΗΜΑΤΟΛΟΓΙΚΩΝ ΔΙΑΓΡΑΜΜΑΤΩΝ
ΑΠΟΣΤΑΣΕΙΣ (Μ)
ΠΛΑΤΟΣ ΖΩΝΗΣ ΕΡΓΑΣΙΑΣ
8070-620-00-91-76
0015
0014
0013
0012
0011
0008
Υ 970
Υ 969
Υ 968
Υ 967
Υ 966
Υ 1011
283.28

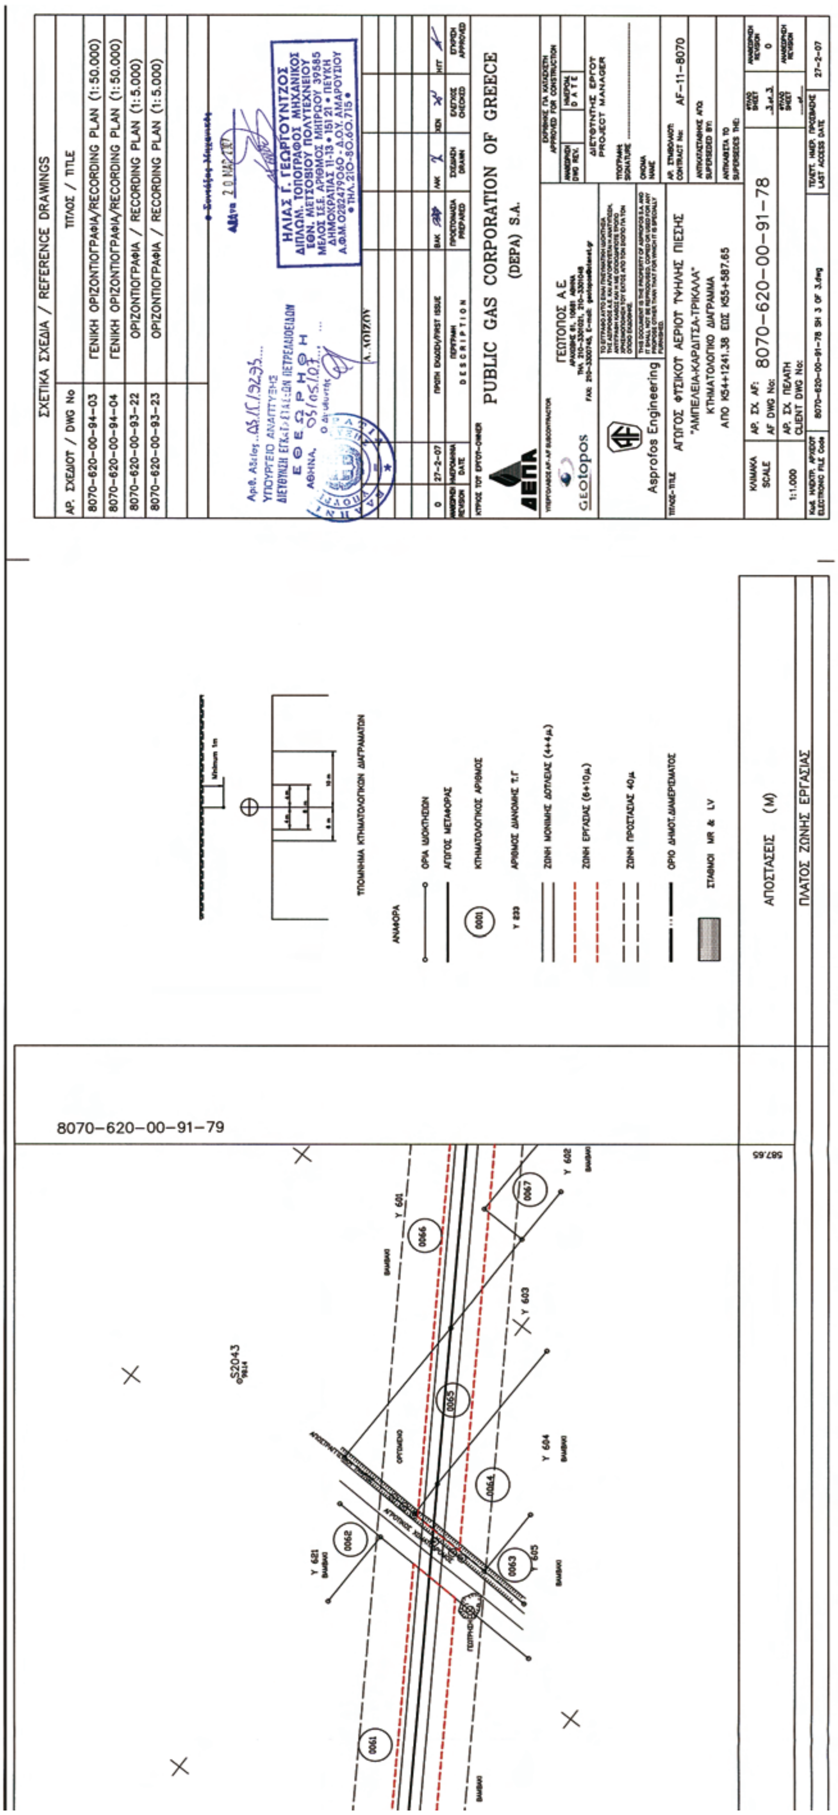

ΝΟΜΟΣ : ΚΑΡΔΙΤΣΑ (22)
ΔΗΜΟΣ : ΠΑΜΙΣΟΥ (015)
ΔΗΜΟΤΙΚΟ ΔΙΑΜΕΡΙΣΜΑ : ΑΓΝΑΝΤΕΡΟ
ΕΘΝΙΚΟ ΤΥΠΟΓΡΑΦΕΙΟ
Για τεχνικούς λόγους στο σχεδιάγραμμα έγινε σμίκρυνση κατά ποσοστό 37 %
K54
-5,694 G
16
8070-620-00-91-75


ΣΧΕΤΙΚΑ ΣΧΕΔΙΑ / REFERENCE DRAWINGS
8070-620-00-94-03 ΓΕΝΙΚΗ ΟΡΙΖΟΝΤΙΟΓΡΑΦΙΑ/RECORDING PLAN (1:50.000)
8070-620-00-93-21 ΟΡΙΖΟΝΤΙΟΓΡΑΦΙΑ / RECORDING PLAN (1:5.000)
8070-620-00-93-22 ΟΡΙΖΟΝΤΙΟΓΡΑΦΙΑ / RECORDING PLAN (1:5.000)
PUBLIC GAS CORPORATION OF GREECE
(DEPA) S.A.
ΓΕΩΤΟΠΟΣ Α.Ε.
Asprofos Engineering
ΑΓΩΓΟΣ ΦΥΣΙΚΟΥ ΑΕΡΙΟΥ ΥΨΗΛΗΣ ΠΙΕΣΗΣ
"ΑΜΠΕΛΕΙΑ-ΚΑΡΔΙΤΣΑ-ΤΡΙΚΑΛΑ"
ΚΤΗΜΑΤΟΛΟΓΙΚΟ ΔΙΑΓΡΑΜΜΑ
ΑΠΟ Κ53+283.28 ΕΩΣ Κ54+382.28
8070-620-00-91-76
AF-11-8070
8070-620-00-91-77
ΑΠΟΣΤΑΣΕΙΣ (M)
ΠΛΑΤΟΣ ΖΩΝΗΣ ΕΡΓΑΣΙΑΣ

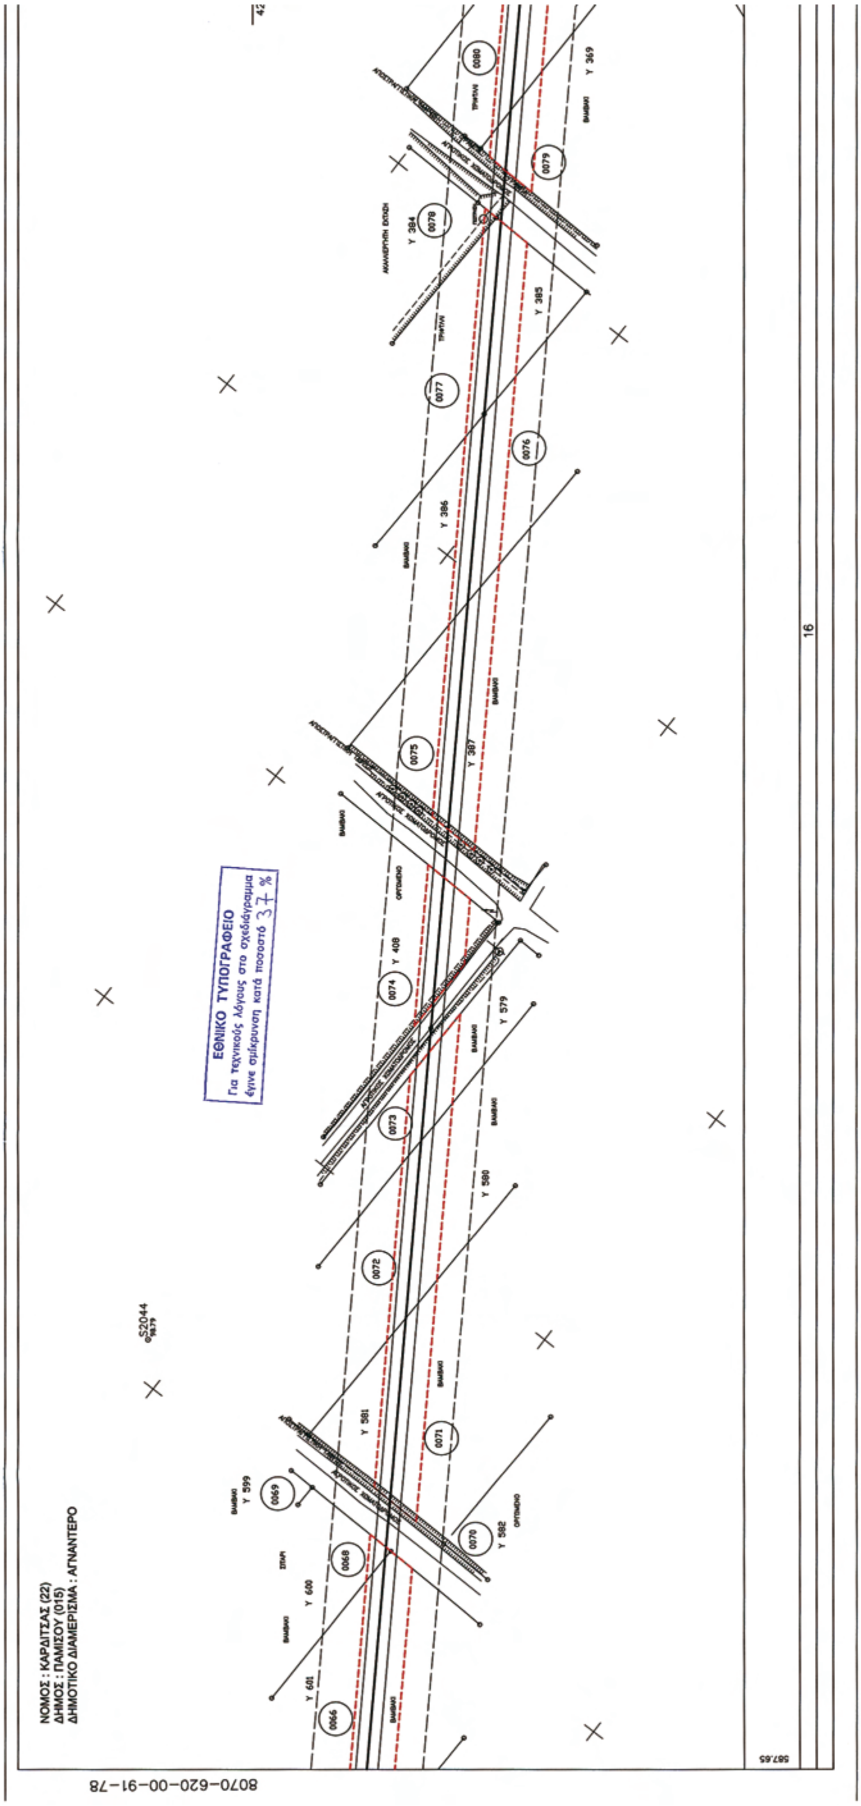

ΝΟΜΟΣ : ΚΑΡΔΙΤΣΑ (22)
ΔΗΜΟΣ : ΠΑΜΙΣΟΥ (015)
ΔΗΜΟΤΙΚΟ ΔΙΑΜΕΡΙΣΜΑ : ΑΓΝΑΝΤΕΡΟ
ΕΘΝΙΚΟ ΤΥΠΟΓΡΑΦΕΙΟ
Για τεχνικούς λόγους στο σχεδιάγραμμα
έγινε σμίκρυνση κατά ποσοστό 37 %
8070-620-00-91-76

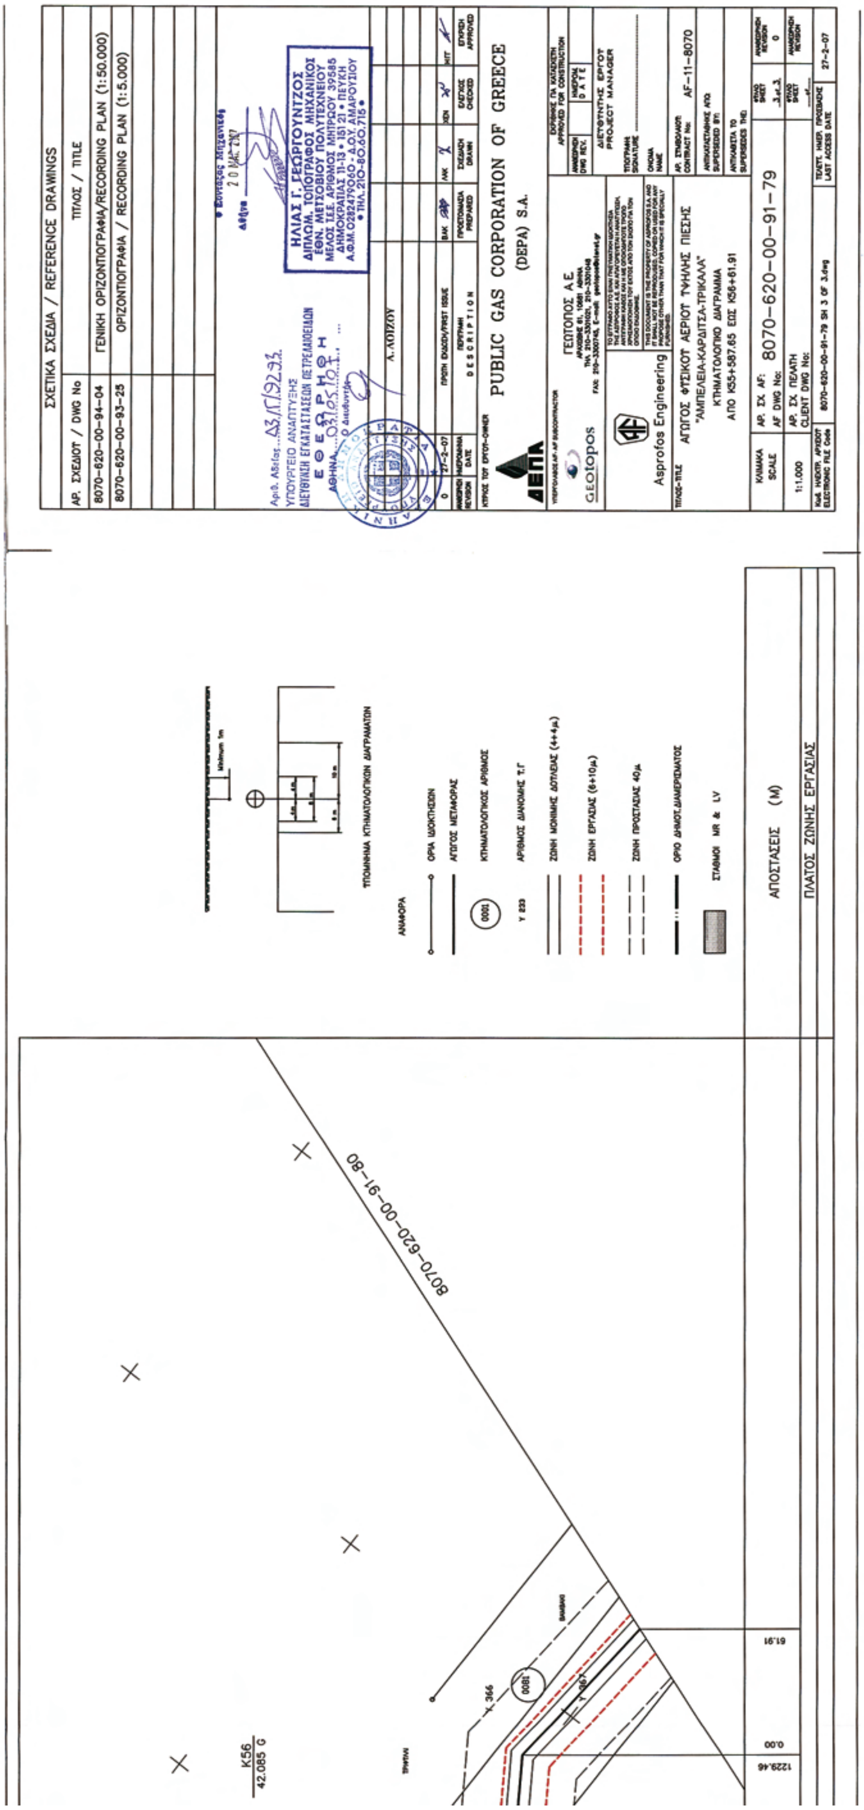

ΣΧΕΤΙΚΑ ΣΧΕΔΙΑ / REFERENCE DRAWINGS
ΑΡ. ΣΧΕΔΙΟΥ / DWG No
ΤΙΤΛΟΣ / TITLE
8070-620-00-94-03
ΓΕΝΙΚΗ ΟΡΙΖΟΝΤΙΟΓΡΑΦΙΑ/RECORDING PLAN (1:50.000)
8070-620-00-93-23
ΟΡΙΖΟΝΤΙΟΓΡΑΦΙΑ / RECORDING PLA (1:5.000)
ΥΠΟΥΡΓΕΙΟ ΑΝΑΠΤΥΞΗΣ
ΔΙΕΥΘΥΝΣΗ ΕΓΚΑΤΑΣΤΑΣΕΩΝ ΠΕΤΡΕΛΑΙΟΕΙΔΩΝ
ΕΘΕΩΡΗΘΗ
Α. ΛΟΪΖΟΥ
ΗΛΙΑΣ Γ. ΓΕΩΡΓΟΥΝΤΖΟΣ
ΔΙΠΛΩΜ. ΤΟΠΟΓΡΑΦΟΣ ΜΗΧΑΝΙΚΟΣ
ΕΘΝ. ΜΕΤΣΟΒΙΟΥ ΠΟΛΥΤΕΧΝΕΙΟΥ
ΜΕΛΟΣ Τ.Ε.Ε. ΑΡΙΘΜΟΣ ΜΗΤΡΩΟΥ 39585
ΔΗΜΟΚΡΑΤΙΑΣ 11-13 • 151 21 • ΠΕΥΚΗ
Α.Φ.Μ. 028247060 - Δ.Ο.Υ. ΑΜΑΡΟΥΣΙΟΥ
• ΤΗΛ. 210-80.60.715 •
0
27-2-07
ΠΡΩΤΗ ΕΚΔΟΣΗ/FIRST ISSUE
ΑΝΑΘΕΩΡΗΣΗ REVISION
ΗΜΕΡΟΜΗΝΙΑ DATE
ΠΕΡΙΓΡΑΦΗ DESCRIPTION
ΠΡΟΕΤΟΙΜΑΣΙΑ PREPARED
ΣΧΕΔΙΑΣΗ DRAWN
ΕΛΕΓΧΟΣ CHECKED
ΕΓΚΡΙΣΗ APPROVED
ΚΥΡΙΟΣ ΤΟΥ ΕΡΓΟΥ-OWNER
PUBLIC GAS CORPORATION OF GREECE
(DEPA) S.A.
ΔΕΠΑ
ΓΕΩΤΟΠΟΣ Α.Ε.
GEOtopos
Asprofos Engineering
ΕΓΚΡΙΘΗΚΕ ΓΙΑ ΚΑΤΑΣΚΕΥΗ APPROVED FOR CONSTRUCTION
ΔΙΕΥΘΥΝΤΗΣ ΕΡΓΟΥ PROJECT MANAGER
ΤΙΤΛΟΣ-TITLE
ΑΓΩΓΟΣ ΦΥΣΙΚΟΥ ΑΕΡΙΟΥ ΥΨΗΛΗΣ ΠΙΕΣΗΣ
"ΑΜΠΕΛΕΙΑ-ΚΑΡΔΙΤΣΑ-ΤΡΙΚΑΛΑ"
ΚΤΗΜΑΤΟΛΟΓΙΚΟ ΔΙΑΓΡΑΜΜΑ
ΑΠΟ Κ54+382.28 ΕΩΣ Κ54+1241.380.00
ΑΡ. ΣΥΜΒΟΛΑΙΟΥ CONTRACT No: AF-11-8070
ΚΛΙΜΑΚΑ SCALE 1:1.000
ΑΡ. ΣΧ. AF: AF DWG No: 8070-620-00-91-77
ΑΡ. ΣΧ. ΠΕΛΑΤΗ CLIENT DWG No:
ΦΥΛΛΟ SHEET 3 of 3
ΑΝΑΘΕΩΡΗΣΗ REVISION 0
Κωδ. ΗΛΕΚΤΡ. ΑΡΧΕΙΟΥ ELECTRONIC FILE Code 8070-620-00-91-77 SH 3 OF 3.dwg
ΤΕΛΕΥΤ. ΗΜΕΡ. ΠΡΟΣΒΑΣΗΣ LAST ACCESS DATE 27-2-07
Minimum 1m
ΥΠΟΜΝΗΜΑ ΚΤΗΜΑΤΟΛΟΓΙΚΩΝ ΔΙΑΓΡΑΜΜΑΤΩΝ
ΑΝΑΦΟΡΑ
ΟΡΙΑ ΙΔΙΟΚΤΗΣΙΩΝ
ΑΓΩΓΟΣ ΜΕΤΑΦΟΡΑΣ
ΚΤΗΜΑΤΟΛΟΓΙΚΟΣ ΑΡΙΘΜΟΣ
ΑΡΙΘΜΟΣ ΔΙΑΝΟΜΗΣ Τ.Γ
ΖΩΝΗ ΜΟΝΙΜΗΣ ΔΟΥΛΕΙΑΣ (4+4μ)
ΖΩΝΗ ΕΡΓΑΣΙΑΣ (6+10μ)
ΖΩΝΗ ΠΡΟΣΤΑΣΙΑΣ 40μ
ΟΡΙΟ ΔΗΜΟΤ. ΔΙΑΜΕΡΙΣΜΑΤΟΣ
ΣΤΑΘΜΟΙ MR & LV
ΑΠΟΣΤΑΣΕΙΣ (Μ)
ΠΛΑΤΟΣ ΖΩΝΗΣ ΕΡΓΑΣΙΑΣ
8070-620-00-91-78
1241.38
S2040
0043
0044
0045
0046
0047
0048
0049
0050
Υ 678
Υ 679
Υ 680
Υ 681
Υ 682
Υ 663
Υ 664
Υ 665

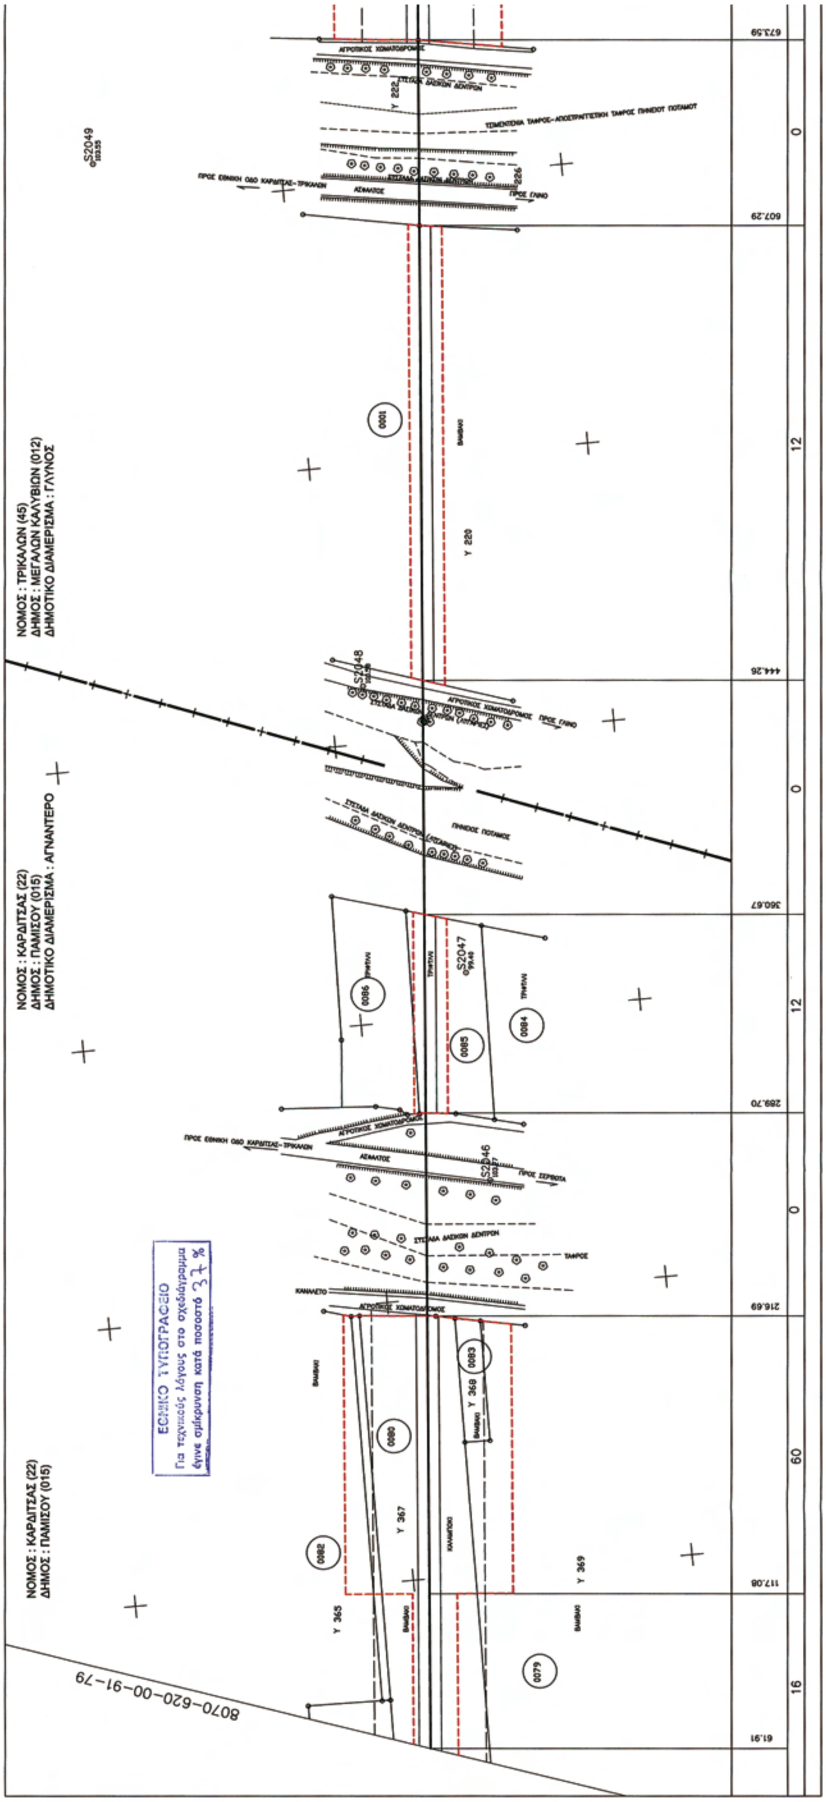

ΝΟΜΟΣ : ΚΑΡΔΙΤΣΑΣ (22)
ΔΗΜΟΣ : ΠΑΜΙΣΟΥ (015)
ΔΗΜΟΤΙΚΟ ΔΙΑΜΕΡΙΣΜΑ : ΑΓΝΑΝΤΕΡΟ
ΕΘΝΙΚΟ ΤΥΠΟΓΡΑΦΕΙΟ
Για τεχνικούς λόγους στο σχεδιάγραμμα
έγινε σμίκρυνση κατά ποσοστό 37 %
8070-620-00-91-77
K55
6.588 G
S2041
S2042
16
1517.12
1241.38
0.00

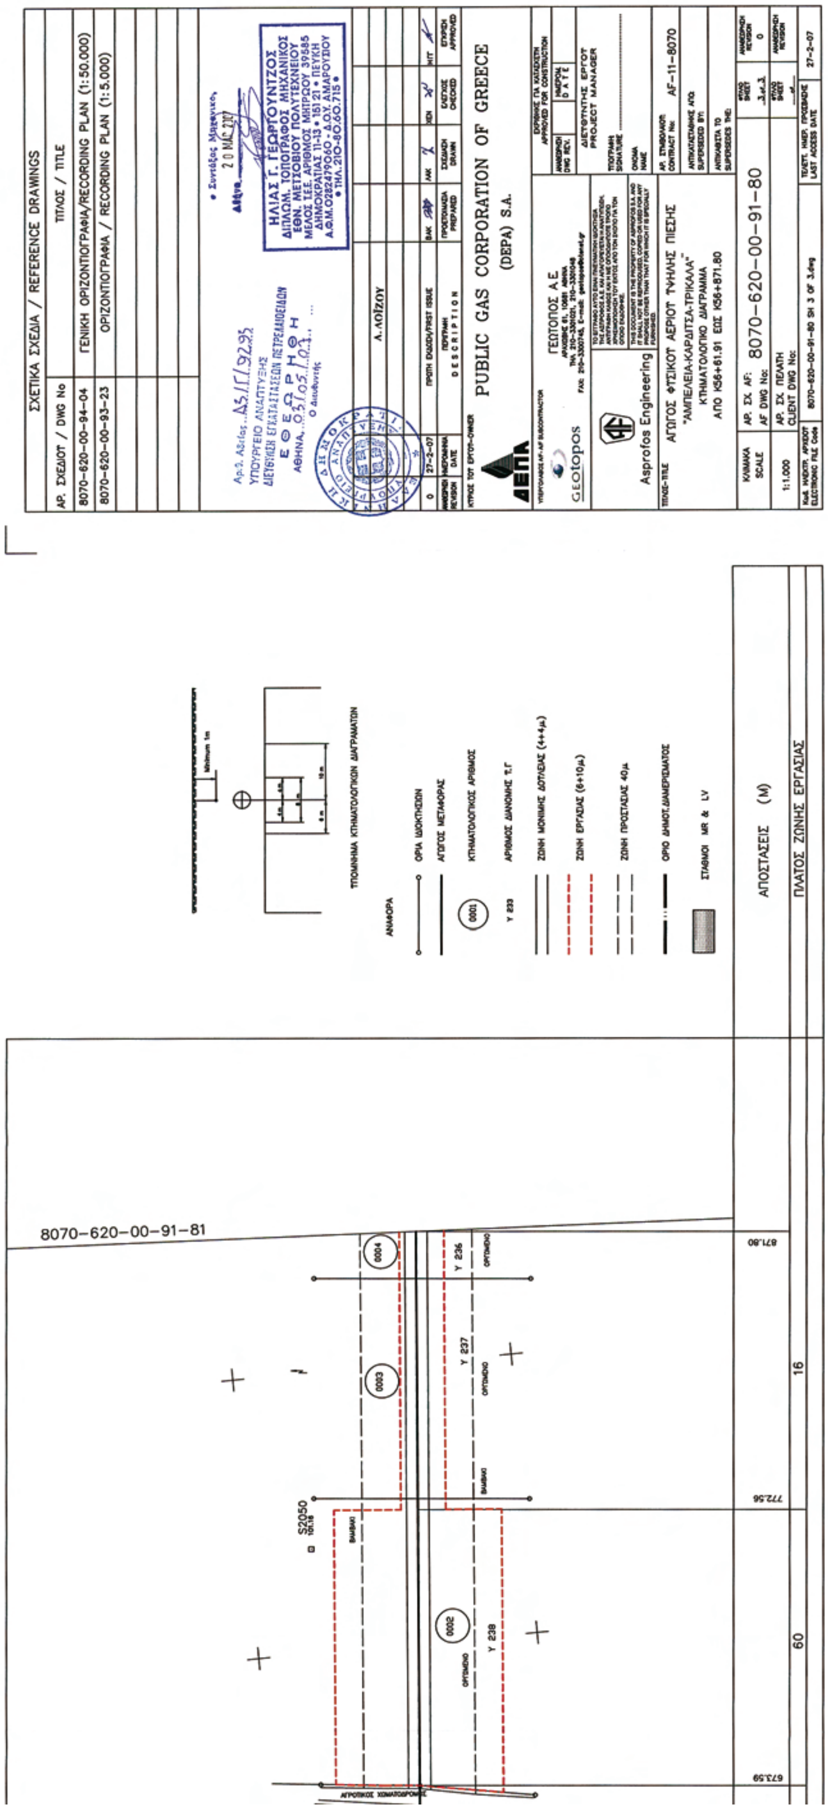


ΣΧΕΤΙΚΑ ΣΧΕΔΙΑ / REFERENCE DRAWINGS
ΑΡ. ΣΧΕΔΙΟΥ / DWG No
ΤΙΤΛΟΣ / TITLE
8070-620-00-94-03
ΓΕΝΙΚΗ ΟΡΙΖΟΝΤΙΟΓΡΑΦΙΑ/RECORDING PLAN (1:50.000)
8070-620-00-94-04
ΓΕΝΙΚΗ ΟΡΙΖΟΝΤΙΟΓΡΑΦΙΑ/RECORDING PLAN (1:50.000)
8070-620-00-93-22
ΟΡΙΖΟΝΤΙΟΓΡΑΦΙΑ / RECORDING PLAN (1:5.000)
8070-620-00-93-23
ΟΡΙΖΟΝΤΙΟΓΡΑΦΙΑ / RECORDING PLAN (1:5.000)
PUBLIC GAS CORPORATION OF GREECE
(DEPA) S.A.
ΓΕΩΤΟΠΟΣ Α.Ε.
Asprofos Engineering
ΑΓΩΓΟΣ ΦΥΣΙΚΟΥ ΑΕΡΙΟΥ ΥΨΗΛΗΣ ΠΙΕΣΗΣ
"ΑΜΠΕΛΕΙΑ-ΚΑΡΔΙΤΣΑ-ΤΡΙΚΑΛΑ"
ΚΤΗΜΑΤΟΛΟΓΙΚΟ ΔΙΑΓΡΑΜΜΑ
ΑΠΟ Κ54+1241.38 ΕΩΣ Κ55+587.65
8070-620-00-91-78
AF-11-8070
1:1.000
27-2-07
ΑΝΑΦΟΡΑ
ΟΡΙΑ ΙΔΙΟΚΤΗΣΙΩΝ
ΑΓΩΓΟΣ ΜΕΤΑΦΟΡΑΣ
ΚΤΗΜΑΤΟΛΟΓΙΚΟΣ ΑΡΙΘΜΟΣ
ΑΡΙΘΜΟΣ ΔΙΑΝΟΜΗΣ Τ.Γ
ΖΩΝΗ ΜΟΝΙΜΗΣ ΔΟΥΛΕΙΑΣ (4+4μ.)
ΖΩΝΗ ΕΡΓΑΣΙΑΣ (6+10μ.)
ΖΩΝΗ ΠΡΟΣΤΑΣΙΑΣ 40μ.
ΟΡΙΟ ΔΗΜΟΤ. ΔΙΑΜΕΡΙΣΜΑΤΟΣ
ΣΤΑΘΜΟΙ MR & LV
ΥΠΟΜΝΗΜΑ ΚΤΗΜΑΤΟΛΟΓΙΚΩΝ ΔΙΑΓΡΑΜΜΑΤΩΝ
ΑΠΟΣΤΑΣΕΙΣ (Μ)
ΠΛΑΤΟΣ ΖΩΝΗΣ ΕΡΓΑΣΙΑΣ
8070-620-00-91-79
587.65
S2043
0061
0062
0063
0064
0065
0066
0067
Υ 601
Υ 602
Υ 603
Υ 604
Υ 605
Υ 621


ΝΟΜΟΣ : ΚΑΡΔΙΤΣΑΣ (22)
ΔΗΜΟΣ : ΠΑΜΙΣΟΥ (015)
ΔΗΜΟΤΙΚΟ ΔΙΑΜΕΡΙΣΜΑ : ΑΓΝΑΝΤΕΡΟ
ΕΘΝΙΚΟ ΤΥΠΟΓΡΑΦΕΙΟ
Για τεχνικούς λόγους στο σχεδιάγραμμα
έγινε σμίκρυνση κατά ποσοστό 37 %
8070-620-00-91-78


ΣΧΕΤΙΚΑ ΣΧΕΔΙΑ / REFERENCE DRAWINGS
ΑΡ. ΣΧΕΔΙΟΥ / DWG No
ΤΙΤΛΟΣ / TITLE
8070-620-00-94-04
ΓΕΝΙΚΗ ΟΡΙΖΟΝΤΙΟΓΡΑΦΙΑ/RECORDING PLAN (1:50.000)
8070-620-00-93-25
ΟΡΙΖΟΝΤΙΟΓΡΑΦΙΑ / RECORDING PLAN (1:5.000)
PUBLIC GAS CORPORATION OF GREECE
(DEPA) S.A.
ΓΕΩΤΟΠΟΣ Α.Ε.
Asprofos Engineering
ΑΓΩΓΟΣ ΦΥΣΙΚΟΥ ΑΕΡΙΟΥ ΥΨΗΛΗΣ ΠΙΕΣΗΣ
"ΑΜΠΕΛΕΙΑ-ΚΑΡΔΙΤΣΑ-ΤΡΙΚΑΛΑ"
ΚΤΗΜΑΤΟΛΟΓΙΚΟ ΔΙΑΓΡΑΜΜΑ
ΑΠΟ Κ55+587.65 ΕΩΣ Κ56+61.91
8070-620-00-91-79
AF-11-8070
1:1.000
27-2-07
ΑΝΑΦΟΡΑ
ΟΡΙΑ ΙΔΙΟΚΤΗΣΙΩΝ
ΑΓΩΓΟΣ ΜΕΤΑΦΟΡΑΣ
ΚΤΗΜΑΤΟΛΟΓΙΚΟΣ ΑΡΙΘΜΟΣ
ΑΡΙΘΜΟΣ ΔΙΑΝΟΜΗΣ Υ.Γ
ΖΩΝΗ ΜΟΝΙΜΗΣ ΔΟΥΛΕΙΑΣ (4+4μ.)
ΖΩΝΗ ΕΡΓΑΣΙΑΣ (8+10μ.)
ΖΩΝΗ ΠΡΟΣΤΑΣΙΑΣ 40μ.
ΟΡΙΟ ΔΗΜΟΤ.ΔΙΑΜΕΡΙΣΜΑΤΟΣ
ΣΤΑΘΜΟΙ MR & LV
ΤΥΠΟΠΟΙΗΜΕΝΑ ΚΤΗΜΑΤΟΛΟΓΙΚΩΝ ΔΙΑΓΡΑΜΜΑΤΩΝ
ΑΠΟΣΤΑΣΕΙΣ (Μ)
ΠΛΑΤΟΣ ΖΩΝΗΣ ΕΡΓΑΣΙΑΣ
8070-620-00-91-80
K56
42.085 G
1229.46
0.00
61.91


ΝΟΜΟΣ : ΤΡΙΚΑΛΩΝ (45)
ΔΗΜΟΣ : ΜΕΓΑΛΩΝ ΚΑΛΥΒΙΩΝ (012)
ΔΗΜΟΤΙΚΟ ΔΙΑΜΕΡΙΣΜΑ : ΓΛΥΝΟΣ
ΝΟΜΟΣ : ΚΑΡΔΙΤΣΑΣ (22)
ΔΗΜΟΣ : ΠΑΜΙΣΟΥ (015)
ΔΗΜΟΤΙΚΟ ΔΙΑΜΕΡΙΣΜΑ : ΑΓΝΑΝΤΕΡΟ
ΝΟΜΟΣ : ΚΑΡΔΙΤΣΑΣ (22)
ΔΗΜΟΣ : ΠΑΜΙΣΟΥ (015)
8070-620-00-91-79
ΕΘΝΙΚΟ ΤΥΠΟΓΡΑΦΕΙΟ
Για τεχνικούς λόγους στο σχεδιάγραμμα
έγινε σμίκρυνση κατά ποσοστό 37 %


ΣΧΕΤΙΚΑ ΣΧΕΔΙΑ / REFERENCE DRAWINGS
ΑΡ. ΣΧΕΔΙΟΥ / DWG No
ΤΙΤΛΟΣ / TITLE
8070-620-00-94-04
ΓΕΝΙΚΗ ΟΡΙΖΟΝΤΙΟΓΡΑΦΙΑ/RECORDING PLAN (1:50.000)
8070-620-00-93-23
ΟΡΙΖΟΝΤΙΟΓΡΑΦΙΑ / RECORDING PLAN (1:5.000)
Α.ΛΟΙΖΟΥ
ΠΡΩΤΗ ΕΚΔΟΣΗ/FIRST ISSUE
27-2-07
PUBLIC GAS CORPORATION OF GREECE
(DEPA) S.A.
ΓΕΩΤΟΠΟΣ Α.Ε.
Asprofos Engineering
ΑΓΩΓΟΣ ΦΥΣΙΚΟΥ ΑΕΡΙΟΥ ΥΨΗΛΗΣ ΠΙΕΣΗΣ
"ΑΜΠΕΛΕΙΑ-ΚΑΡΔΙΤΣΑ-ΤΡΙΚΑΛΑ"
ΚΤΗΜΑΤΟΛΟΓΙΚΟ ΔΙΑΓΡΑΜΜΑ
ΑΠΟ Κ56+61.91 ΕΩΣ Κ56+871.80
AF-11-8070
8070-620-00-91-80
1:1.000
ΥΠΟΜΝΗΜΑ ΚΤΗΜΑΤΟΛΟΓΙΚΩΝ ΔΙΑΓΡΑΜΜΑΤΩΝ
ΟΡΙΑ ΙΔΙΟΚΤΗΣΙΩΝ
ΑΓΩΓΟΣ ΜΕΤΑΦΟΡΑΣ
ΚΤΗΜΑΤΟΛΟΓΙΚΟΣ ΑΡΙΘΜΟΣ
ΑΡΙΘΜΟΣ ΔΙΑΝΟΜΗΣ Τ.Γ
ΖΩΝΗ ΜΟΝΙΜΗΣ ΔΟΥΛΕΙΑΣ (4+4μ)
ΖΩΝΗ ΕΡΓΑΣΙΑΣ (6+10μ)
ΖΩΝΗ ΠΡΟΣΤΑΣΙΑΣ 40μ
ΟΡΙΟ ΔΗΜΟΤ.ΔΙΑΜΕΡΙΣΜΑΤΟΣ
ΣΤΑΘΜΟΙ MR & LV
ΑΠΟΣΤΑΣΕΙΣ (Μ)
ΠΛΑΤΟΣ ΖΩΝΗΣ ΕΡΓΑΣΙΑΣ
8070-620-00-91-81
0004
0003
0002
Υ 236
Υ 237
Υ 238
S2050
871.80
772.56
673.59
16
60

ΕΘΝΙΚΟ ΤΥΠΟΓΡΑΦΕΙΟ

ΕΦΗΜΕΡΙΣ ΤΗΣ ΚΥΒΕΡΝΗΣΕΩΣ

ΠΕΡΙΦΕΡΕΙΑΚΑ ΓΡΑΦΕΙΑ ΠΩΛΗΣΗΣ Φ.Ε.Κ.

ΘΕΣΣΑΛΟΝΙΚΗ - Βασ. Όλγας 227 **23104 23956**
ΠΕΙΡΑΙΑΣ - Ευριπίδου 63 **210 4135228**
ΠΑΤΡΑ - Κορίνθου 327 **2610 638109**
ΙΩΑΝΝΙΝΑ - Διοικητήριο **26510 87215**
ΚΟΜΟΤΗΝΗ - Δημοκρατίας 1 **25310 22858**
ΛΑΡΙΣΑ - Διοικητήριο **2410 597449**
ΚΕΡΚΥΡΑ - Σαμαρά 13 **26610 89122**
ΗΡΑΚΛΕΙΟ - Πεδιάδος 2 **2810 300781**
ΜΥΤΙΛΗΝΗ - Πλ. Κωνσταντινουπόλεως 1 **22510 46654**

ΤΙΜΗ ΠΩΛΗΣΗΣ ΦΥΛΛΩΝ ΤΗΣ ΕΦΗΜΕΡΙΔΟΣ ΤΗΣ ΚΥΒΕΡΝΗΣΕΩΣ

Σε έντυπη μορφή

- Για τα Φ.Ε.Κ. από 1 μέχρι 16 σελίδες σε 1 €, προσαυξανόμενη κατά 0,20 € για κάθε επιπλέον οκτασέλιδο ή μέρος αυτού.
- Για τα φωτοαντίγραφα Φ.Ε.Κ. σε 0,15 € ανά σελίδα.

Σε μορφή DVD/CD

Τεύχος	Ετήσια έκδοση	Τριμηνιαία έκδοση	Μηνιαία έκδοση
Α΄	150 €	40 €	15 €
Β΄	300 €	80 €	30 €
Γ΄	50 €	-	-
Υ.Ο.Δ.Δ.	50 €	-	-
Δ΄	110 €	30 €	-

Τεύχος	Ετήσια έκδοση	Τριμηνιαία έκδοση	Μηνιαία έκδοση
Α.Α.Π.	110 €	30 €	-
Ε.Β.Ι.	100 €	-	-
Α.Ε.Δ.	5 €	-	-
Δ.Δ.Σ.	200 €	-	20 €
Α.Ε. - Ε.Π.Ε. και Γ.Ε.ΜΗ.	-	-	100 €

- Η τιμή πώλησης μεμονωμένων Φ.Ε.Κ. σε μορφή cd-rom από εκείνα που διατίθενται σε ψηφιακή μορφή και μέχρι 100 σελίδες, σε 5 € προσαυξανόμενη κατά 1 € ανά 50 σελίδες.
- Η τιμή πώλησης σε μορφή cd-rom/dvd, δημοσιευμάτων μιας εταιρείας στο τεύχος Α.Ε.-Ε.Π.Ε. και Γ.Ε.ΜΗ. σε 5 € ανά έτος.

ΠΑΡΑΓΓΕΛΙΑ ΚΑΙ ΑΠΟΣΤΟΛΗ Φ.Ε.Κ.: Τηλεφωνικά: 210 4071010 - fax: 210 4071010 - internet: http://www.et.gr

ΕΤΗΣΙΕΣ ΣΥΝΔΡΟΜΕΣ Φ.Ε.Κ.

Τεύχος	Έντυπη μορφή	Ψηφιακή Μορφή
Α΄	225 €	190 €
Β΄	320 €	225 €
Γ΄	65 €	Δωρεάν
Υ.Ο.Δ.Δ.	65 €	Δωρεάν
Δ΄	160 €	80 €
Α.Α.Π.	160 €	80 €
Ε.Β.Ι.	65 €	33 €

Τεύχος	Έντυπη μορφή	Ψηφιακή Μορφή
Α.Ε.Δ.	10 €	Δωρεάν
Α.Ε. - Ε.Π.Ε. και Γ.Ε.ΜΗ.	2.250 €	645 €
Δ.Δ.Σ.	225 €	95 €
Α.Σ.Ε.Π.	70€	Δωρεάν
Ο.Π.Κ.	-	Δωρεάν
Α΄+ Β΄+ Δ΄ + Α.Α.Π.	-	450 €

- Το τεύχος Α.Σ.Ε.Π. (έντυπη μορφή) θα αποστέλλεται σε συνδρομητές ταχυδρομικά, με την επιβάρυνση των 70 €, ποσό το οποίο αφορά τα ταχυδρομικά έξοδα.
- Για την παροχή πρόσβασης μέσω διαδικτύου σε Φ.Ε.Κ. προηγουμένων ετών και συγκεκριμένα στα τεύχη: **α)** Α, Β, Δ, Α.Α.Π., Ε.Β.Ι. και Δ.Δ.Σ., η τιμή προσαυξάνεται, πέραν του ποσού της ετήσιας συνδρομής του 2007, κατά 40 € ανά έτος και ανά τεύχος και **β)** για το τεύχος Α.Ε.-Ε.Π.Ε. & Γ.Ε.ΜΗ., κατά 60 € ανά έτος παλαιότητας.

* Η καταβολή γίνεται σε όλες τις Δημόσιες Οικονομικές Υπηρεσίες (Δ.Ο.Υ.). Το πρωτότυπο διπλότυπο (έγγραφο αριθμ. πρωτ. 9067/28.2.2005 2η Υπηρεσία Επιτρόπου Ελεγκτικού Συνεδρίου) με φροντίδα των ενδιαφερομένων, πρέπει να αποστέλλεται ή να κατατίθεται στο Εθνικό Τυπογραφείο (Καποδιστρίου 34, Τ.Κ. 104 32 Αθήνα).

* Σημειώνεται ότι φωτοαντίγραφα διπλοτύπων, ταχυδρομικές Επιταγές για την εξόφληση της συνδρομής, δεν γίνονται δεκτά και θα επιστρέφονται.

* Οι οργανισμοί τοπικής αυτοδιοίκησης, τα νομικά πρόσωπα δημοσίου δικαίου, τα μέλη της Ένωσης Ιδιοκτητών Ημερησίου Τύπου Αθηνών και Επαρχίας, οι τηλεοπτικοί και ραδιοφωνικοί σταθμοί, η Ε.Σ.Η.Ε.Α., τα τριτοβάθμια συνδικαλιστικά Όργανα και οι τριτοβάθμιες επαγγελματικές ενώσεις δικαιούνται έκπτωσης πενήντα τοις εκατό (50%) επί της ετήσιας συνδρομής (τρέχον έτος + παλαιότητα).

* Το ποσό υπέρ Τ.Α.Π.Ε.Τ. [5% επί του ποσού συνδρομής (τρέχον έτος + παλαιότητα)], καταβάλλεται ολόκληρο (Κ.Α.Ε. 3512) και υπολογίζεται πριν την έκπτωση.

* Στην Ταχυδρομική συνδρομή του τεύχους Α.Σ.Ε.Π. δεν γίνεται έκπτωση.

Πληροφορίες για δημοσιεύματα που καταχωρούνται στα Φ.Ε.Κ. στο τηλ.: 210 5279000.
Φωτοαντίγραφα παλαιών Φ.Ε.Κ.: Μάρνη 8 τηλ.: 210 8220885, 210 8222924, 210 5279050.
Οι πολίτες έχουν τη δυνατότητα ελεύθερης ανάγνωσης των δημοσιευμάτων που καταχωρούνται σε όλα τα τεύχη της Εφημερίδας της Κυβερνήσεως πλην εκείνων που καταχωρούνται στο τεύχος Α.Ε.-Ε.Π.Ε και Γ.Ε.ΜΗ., από την ιστοσελίδα του Εθνικού Τυπογραφείου (www.et.gr).

Οι υπηρεσίες εξυπηρέτησης πολιτών λειτουργούν καθημερινά από 08:00 μέχρι 13:00

02007701505070156

ΑΠΟ ΤΟ ΕΘΝΙΚΟ ΤΥΠΟΓΡΑΦΕΙΟ
ΚΑΠΟΔΙΣΤΡΙΟΥ 34 * ΑΘΗΝΑ 104 32 * ΤΗΛ. 210 52 79 000 * FAX 210 52 21 004
ΗΛΕΚΤΡΟΝΙΚΗ ΔΙΕΥΘΥΝΣΗ: http://www.et.gr – e-mail: webmaster.et@et.gr